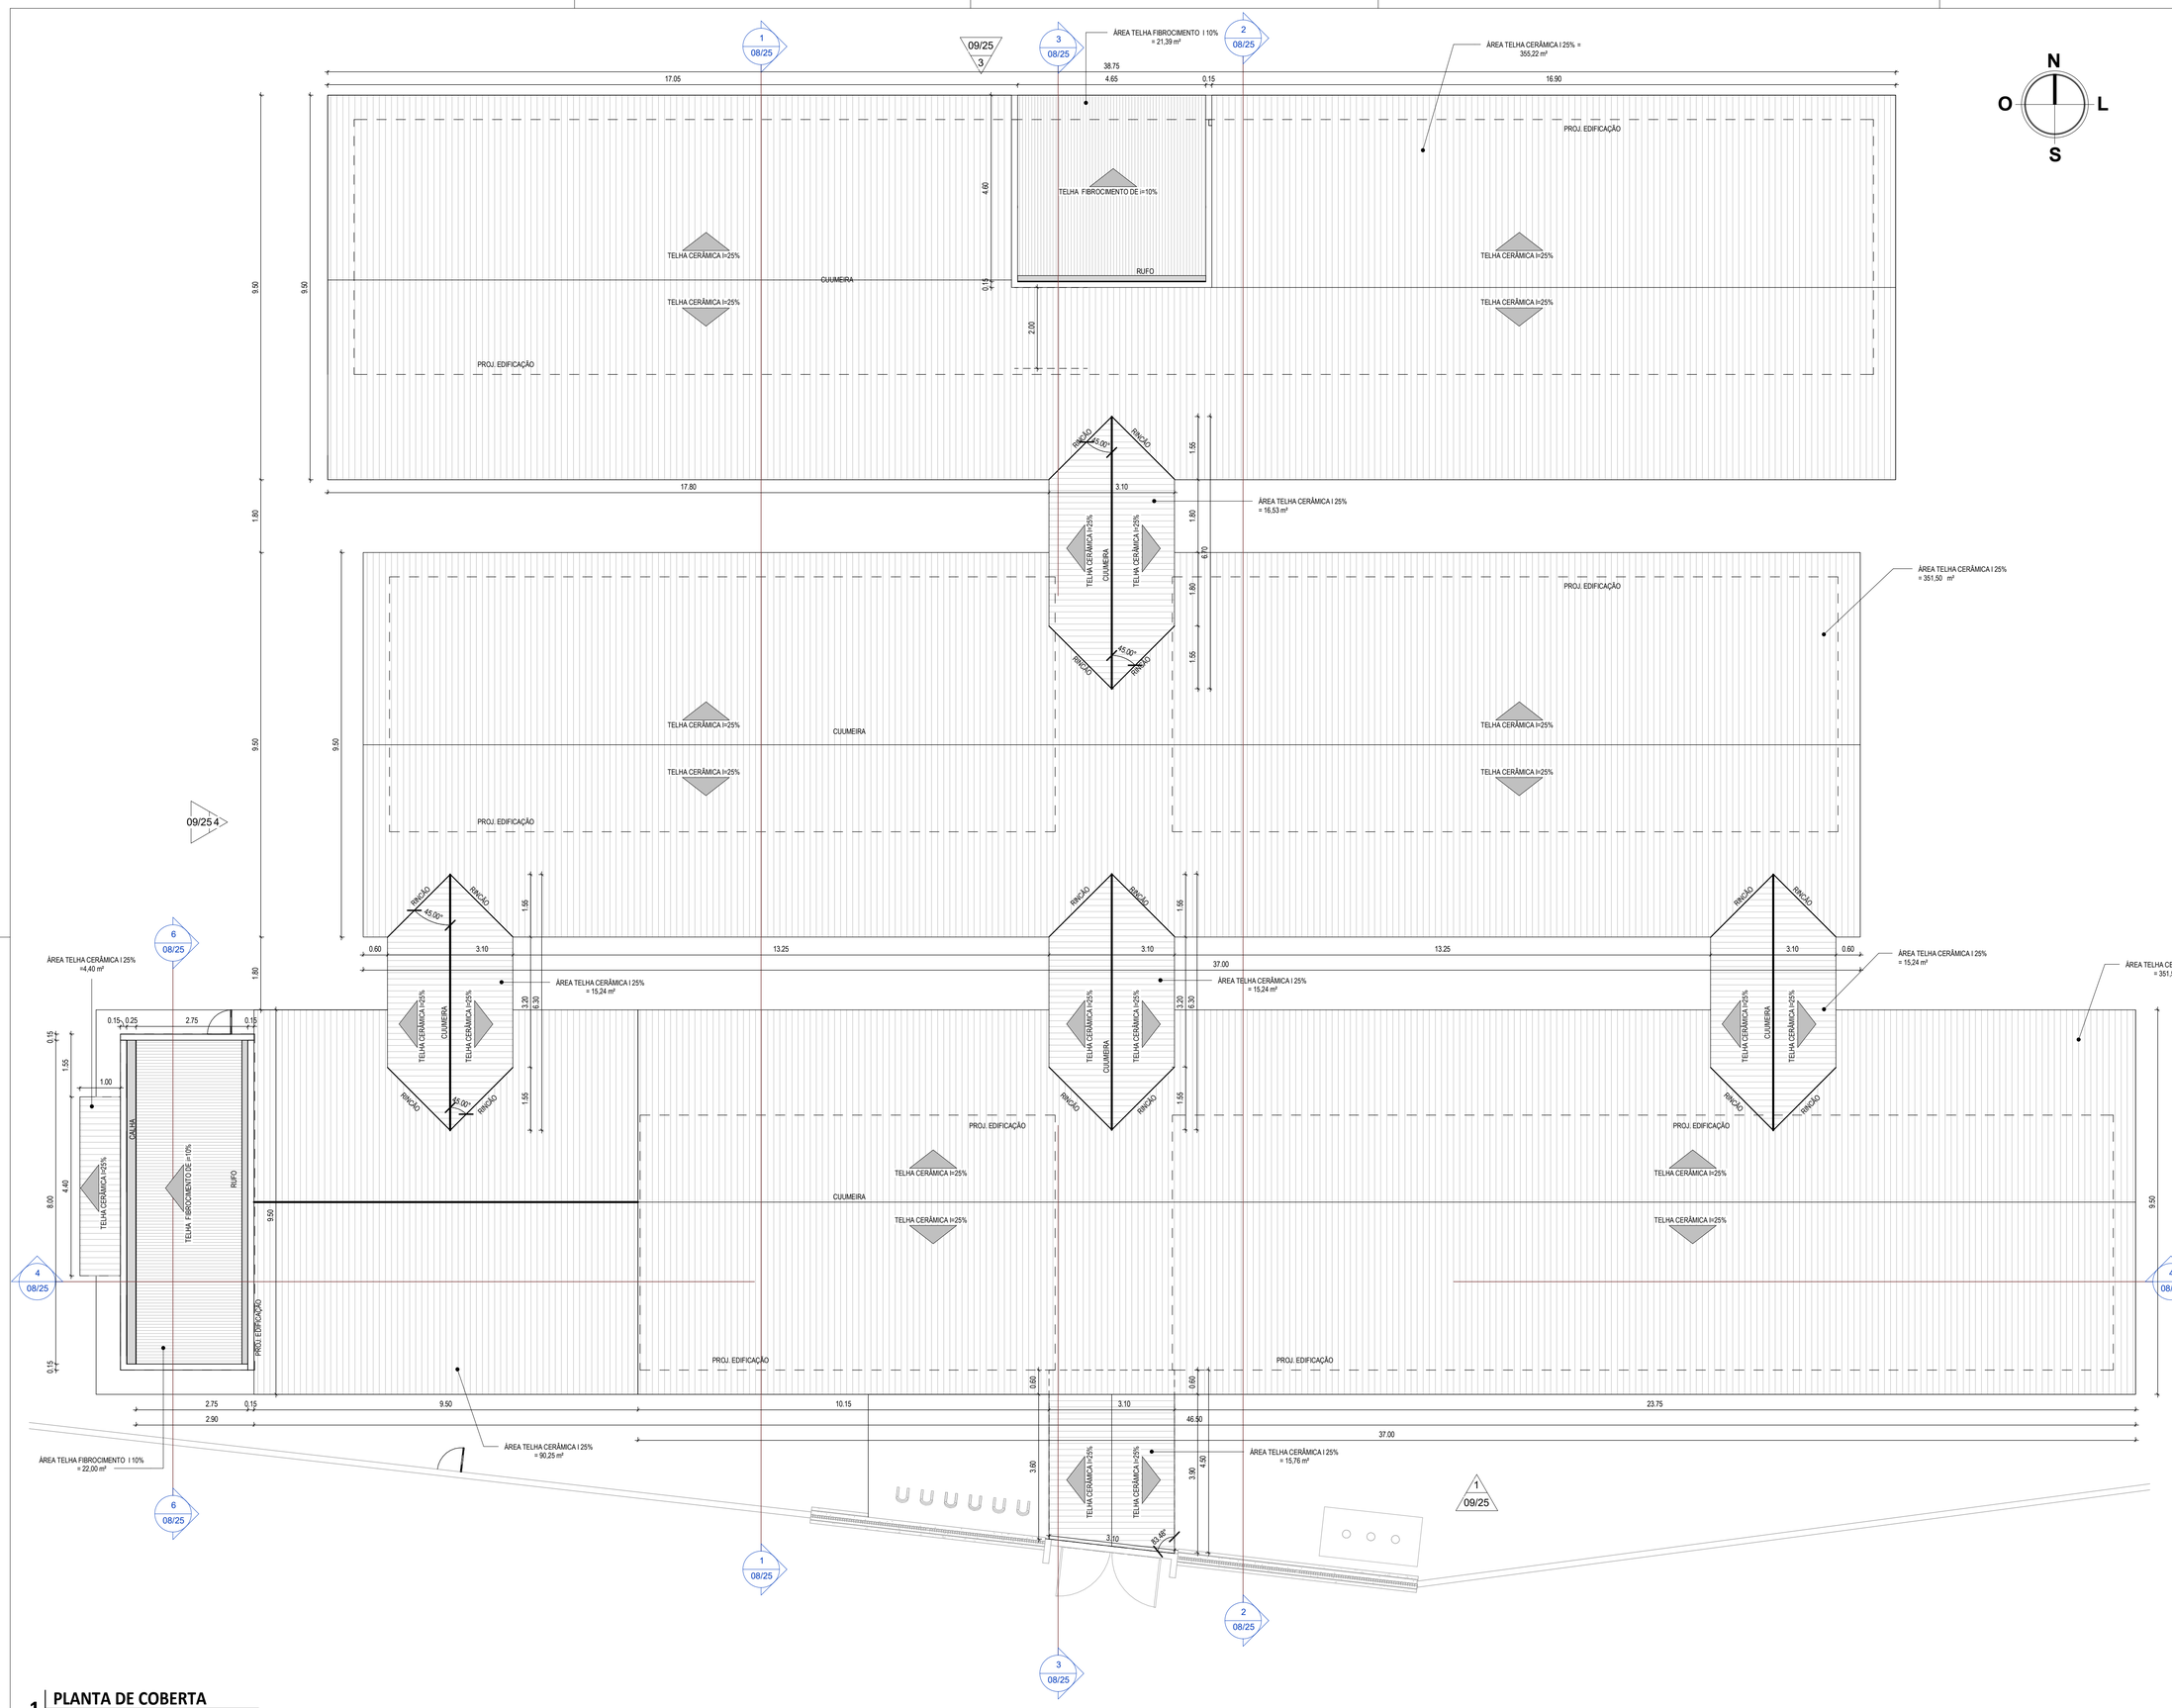

LEGENDA:	
	INDICAÇÃO NÍVEIS PLANTA E CORTE
NÚMERO DO DESENHO NA FOLHA; NÚMERO DA FOLHA; NÚMERO TOTAL DE FOLHAS	INDICAÇÃO DE CORTES
NÚMERO DO DESENHO NA FOLHA; NÚMERO DA FOLHA; NÚMERO TOTAL DE FOLHAS	INDICAÇÃO DE FACHADAS
JAX PMX	INDICAÇÃO DE PORTAS E JANELAS
1	ESPECIFICAÇÃO DE MATERIAIS (PISO/PAREDE/TETO)
X	INDICAÇÃO DE EIXOS
BX	INDICAÇÃO DE ELEMENTOS (BANCADA, PRATELEIRAS E ETC.)

1 PLANTA DE COBERTA

1 : 75

ASSINATURAS E APROVAÇÃO

RESPONSÁVEIS TÉCNICOS:

LEONARDO SILVEIRA LIMA
ENGENHEIRO CIVIL - RNP: 0601581067

PROPRIETÁRIO

APROVAÇÃO

GEOPAC
AV. PADRE ANTÔNIO TOMÁS, Nº2420, SALAS 301
BAIRRO: ALDEOTA | FORTALEZA/CE
FONE: 85 3241.3147| EMAIL: GEOPAC@GEOPAC.COM.BR

PROPRIETÁRIO:
PREFEITURA MUNICIPAL DE ARACATI

OBRA:
CONSTRUÇÃO DA EEF. VIRGÍNIA UCHOA

PROJETO:
ARQUITETURA

IDENTIFICAÇÃO DOS DESENHOS:
PLANTA DE COBERTA

LOCAL:		DATA:	PRANCHA:
ARACATI-CE		JULHO/2022	07/25
DESENHO: MEIRY	ESCALA: INDICADA	ARQUIVO:	