




**01** DETALHE LINHAS DEMARCADORAS  
ESCALA: SEM

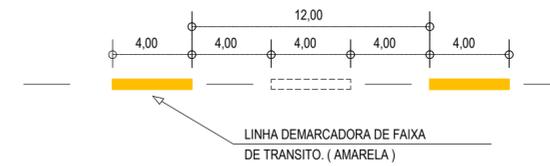


**02** DETALHE A - LINHAS DEMARCADORAS DE FAIXA  
ESCALA: SEM

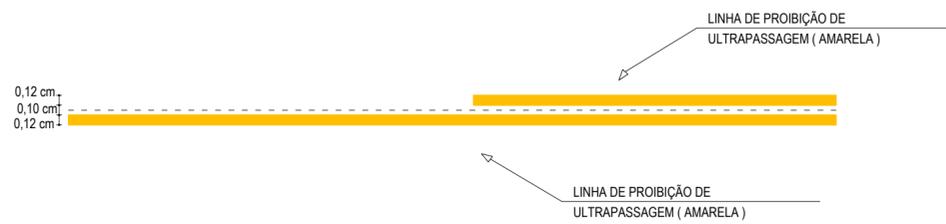

**03** DETALHE B - LINHA DE FAIXA PROIBIDO ULTRAPASSAR  
ESCALA: SEM

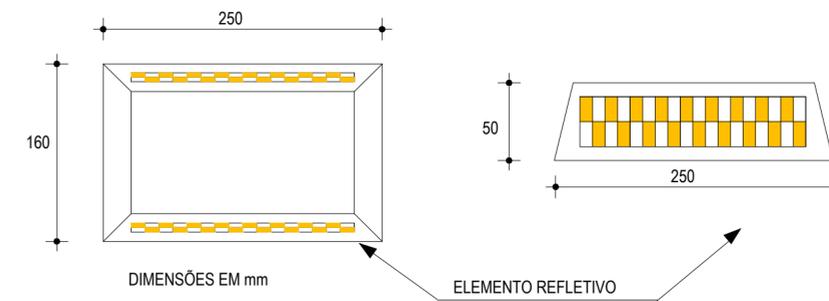

**04** DETALHE DO TACHÃO REFLETIVO  
ESCALA: SEM

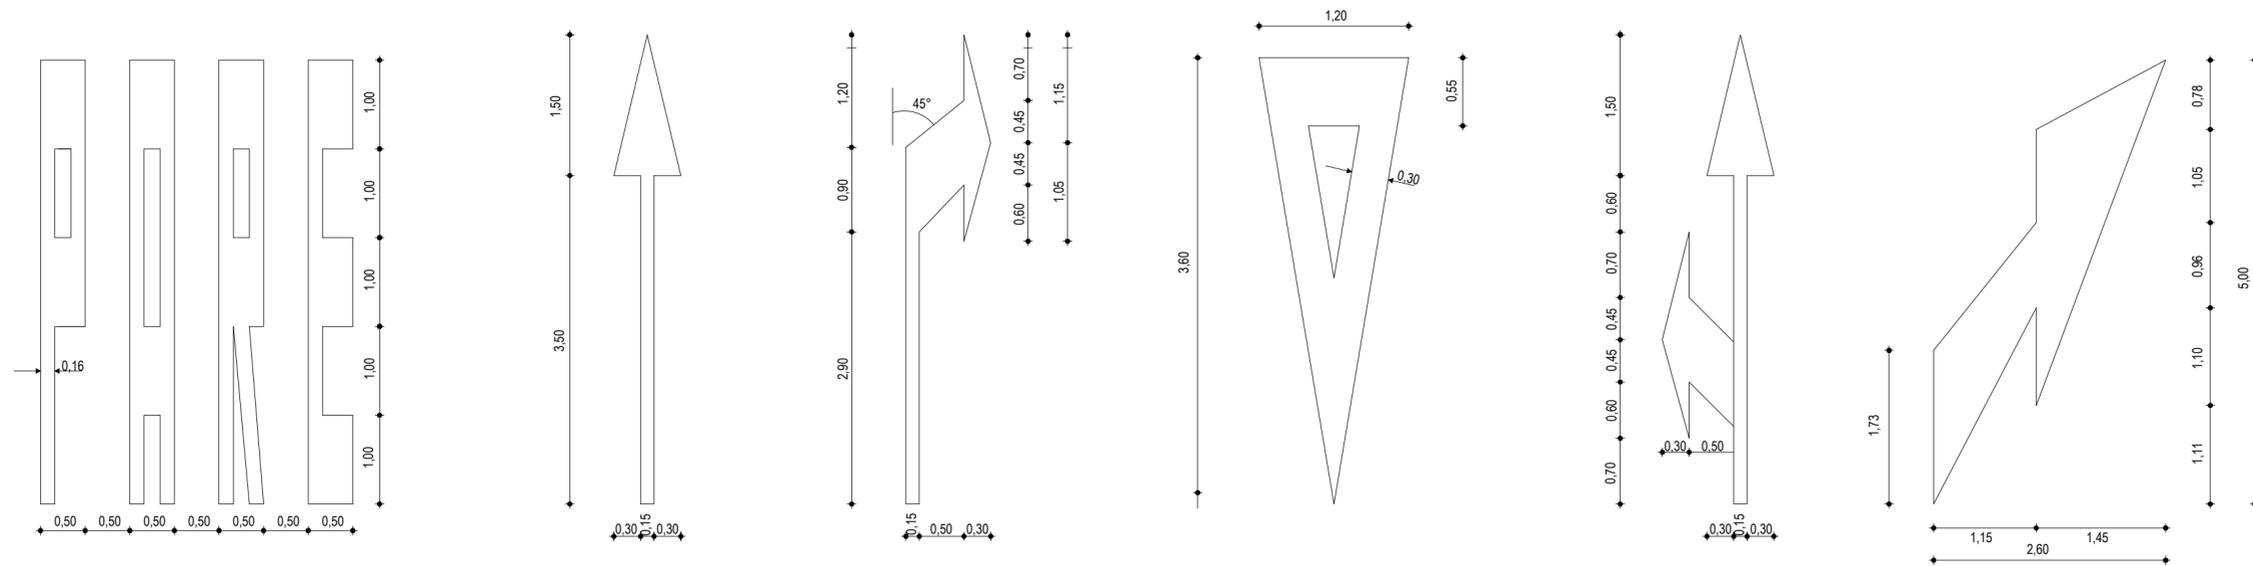

**05** DETALHE SÍMBOLOS NO PAVIMENTO  
ESCALA: SEM

**NOTAS**  
CADÊNCIA DE 1:1. LINHA AMARELA, ANTES E DEPOIS DA LINHA DE ULTRAPASSAGEM  
MNUMA EXTENSÃO DE 150m

**NOTAS**

**ASSINATURAS E APROVAÇÃO**

PROJETISTA: \_\_\_\_\_ PROPRIETÁRIO: \_\_\_\_\_

APROVAÇÃO

PROPRIETÁRIO:  
**PREFEITURA MUNICIPAL DE ARACATI**

OBRA:  
**PAVIMENTAÇÃO NA CE-123 À LOCALIDADE DE TEOBALDO EM ARACATI/CE**

PROJETO:  
**PAVIMENTAÇÃO ASFÁLTICA NA CE-123 À LOCALIDADE DE TEOBALDO**

CONTEÚDO:

**PROJETO DE SINALIZAÇÃO**

IDENTIFICAÇÃO DOS DESENHOS:  
01. DETALHE LINHAS DEMARCADORAS  
02. DETALHE A - LINHAS DEMARCADORAS DE FAIXAS  
03. DETALHE B - LINHA DE FAIXA PROIBIDO ULTRAPASSAR  
04. DETALHE DOS TACHÕES  
05. DETALHE DOS SÍMBOLOS NO PAVIMENTO

LOCAL: TEOBALDO - ARACATI/CE	DATA: JULHO/2018	PRANCHA: 17/17
DESENHO: -	ESCALA: INDICADA	CONTROLE: ARCT 2018 46