


LEGENDA
ÁREA DO TERRENO

TABELA DE ÁREA - TERRENO	
NOME	ÁREA
ÁREA DO TERRENO	1289,33 m²

1 PLANTA DE ÁREA - TERRENO
1 : 200

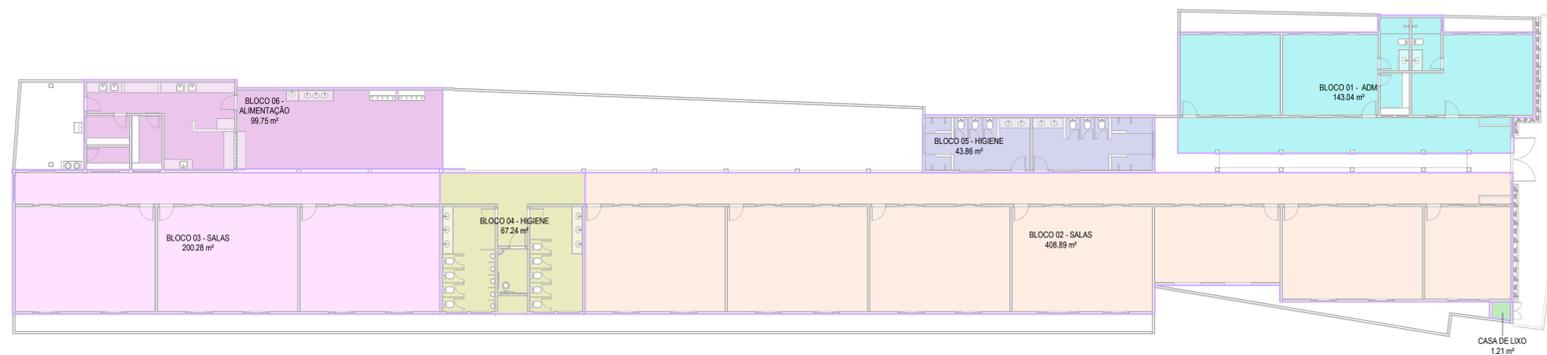

LEGENDA - ÁREA CONSTRUÍDA

- BLOCO 01 - ADM
- BLOCO 02 - SALAS
- BLOCO 03 - SALAS
- BLOCO 04 - HIGIENE
- BLOCO 05 - HIGIENE
- BLOCO 06 - ALIMENTAÇÃO
- CASA DE LIXO

TABELA DE ÁREA - CONSTRUÍDA	
NOME	ÁREA
BLOCO 01 - ADM	143,04 m²
BLOCO 02 - SALAS	408,89 m²
BLOCO 03 - SALAS	200,28 m²
BLOCO 04 - HIGIENE	67,24 m²
BLOCO 05 - HIGIENE	43,86 m²
BLOCO 06 - ALIMENTAÇÃO	99,75 m²
CASA DE LIXO	1,21 m²
Total geral	964,26 m²

2 PLANTA DE ÁREA - CONSTRUÍDA
1 : 200



LEGENDA - ÁREA ÚTIL

- ALMOXARIFADO
- BIBLIOTECA
- CASA DE LIXO
- COZINHA
- D.M.L.
- DEP. ALIMENTOS
- DEPÓSITO
- DIRETORIA/SECRETARIA
- SALA DE AULA 01-36 ALUNOS
- SALA DE AULA 02-36 ALUNOS
- SALA DE AULA 03-36 ALUNOS
- SALA DE AULA 04-36 ALUNOS
- SALA DE AULA 05-36 ALUNOS
- SALA DE AULA 06-36 ALUNOS
- SALA DE AULA 07-36 ALUNOS
- SALA DE AULA 08-28 ALUNOS
- SALA MULTIMÍDIOS
- SALA MULTI
- WC DIR./SEC.
- WC FEM.
- WC MASC.
- WC PNE.
- WC PROF.
- WC FEM.
- WC MASC.

Tabela da área (ÁREA ÚTIL)	
AMBIENTES	ÁREA
CASA DE LIXO	1,07 m²
BLOCO 01 - ADMINISTRAÇÃO	1,07 m²
BIBLIOTECA	26,23 m²
DIRETORIA/SECRETARIA	25,03 m²
ALMOXARIFADO	3,95 m²
WC DIR./SEC.	5,00 m²
WC PROF.	5,00 m²
SALA PROFESSORES	27,89 m²
SALA MULTIMÍDIOS	31,11 m²
BLOCO 02 - SALAS	25,97 m²
SALA MULTI	25,97 m²
SALA DE AULA 08 - 28 ALUNOS	42,40 m²
SALA MULTIMÍDIOS	31,11 m²
SALA DE AULA 07 - 36 ALUNOS	48,00 m²
SALA DE AULA 06 - 36 ALUNOS	48,00 m²
SALA DE AULA 05 - 36 ALUNOS	48,00 m²
SALA DE AULA 04 - 36 ALUNOS	48,00 m²
SALA DE AULA 03 - 36 ALUNOS	48,00 m²
SALA DE AULA 02 - 36 ALUNOS	48,00 m²
SALA DE AULA 01 - 36 ALUNOS	48,00 m²
BLOCO 03 - SALAS	291,46 m²
SALA DE AULA 03 - 36 ALUNOS	48,00 m²
SALA DE AULA 02 - 36 ALUNOS	48,00 m²
SALA DE AULA 01 - 36 ALUNOS	48,00 m²
BLOCO 04 - HIGIENE	144,00 m²
WC FEM.	18,00 m²
WC PNE.	4,33 m²
WC MASC.	18,00 m²
BLOCO 05 - HIGIENE	40,34 m²
WC MASC.	18,01 m²
WC FEM.	20,54 m²
WC PNE.	38,56 m²
BLOCO 06 - ALIMENTAÇÃO	40,76 m²
COZINHA	28,26 m²
DEP. ALIMENTOS	5,27 m²
DEPÓSITO	4,04 m²
D.M.L.	3,19 m²
Total geral	649,29 m²

ASSINATURAS E APROVAÇÃO

RESPONSÁVEL TÉCNICO: PROPRIETÁRIO

LEONARDO SILVEIRA LIMA
ENGENHEIRO CIVIL - RNP: 0601581067

APROVAÇÃO

GEOPAC AV. PADRE ANTONIO TOMAS, Nº 260, SALAS 301
BARRIO: AERONÁUTICA, PORTA FORTALEZA
FONE: 86 3241 3141 EMAIL: GEOPAC@GEOPAC.COM.BR

PROPRIETÁRIO:
PREFEITURA MUNICIPAL DE ARACATI

PROJETO:
CONSTRUÇÃO DA EEF EDMAR SENA

ARQUITETURA
IDENTIFICAÇÃO DOS DESENHOS:
PLANTA DE ÁREA - TERRENO
PLANTA DE ÁREA - CONSTRUÍDA
PLANTA DE ÁREA - ÚTIL

3 PLANTA DE ÁREA - ÚTIL
1 : 200