


Relação do aço

ELEMENTO	AÇO	N	DIAM (mm)	QUANT	C.UNIT (cm)	C.TOTAL (cm)
	CA60	1	5.0	16	205	3280
	CA60	2	5.0	7	100	700
	CA60	3	8.0	43	182	7826




Resumo do aço

AÇO	DIAM (mm)	C.TOTAL (m)	PESO (kg)
CAS0	8.0	78.3	30.9
CAS0	5.0	39.8	6.1
PESO TOTAL (kg)			
CAS0	30.9		
CAS0	6.1		

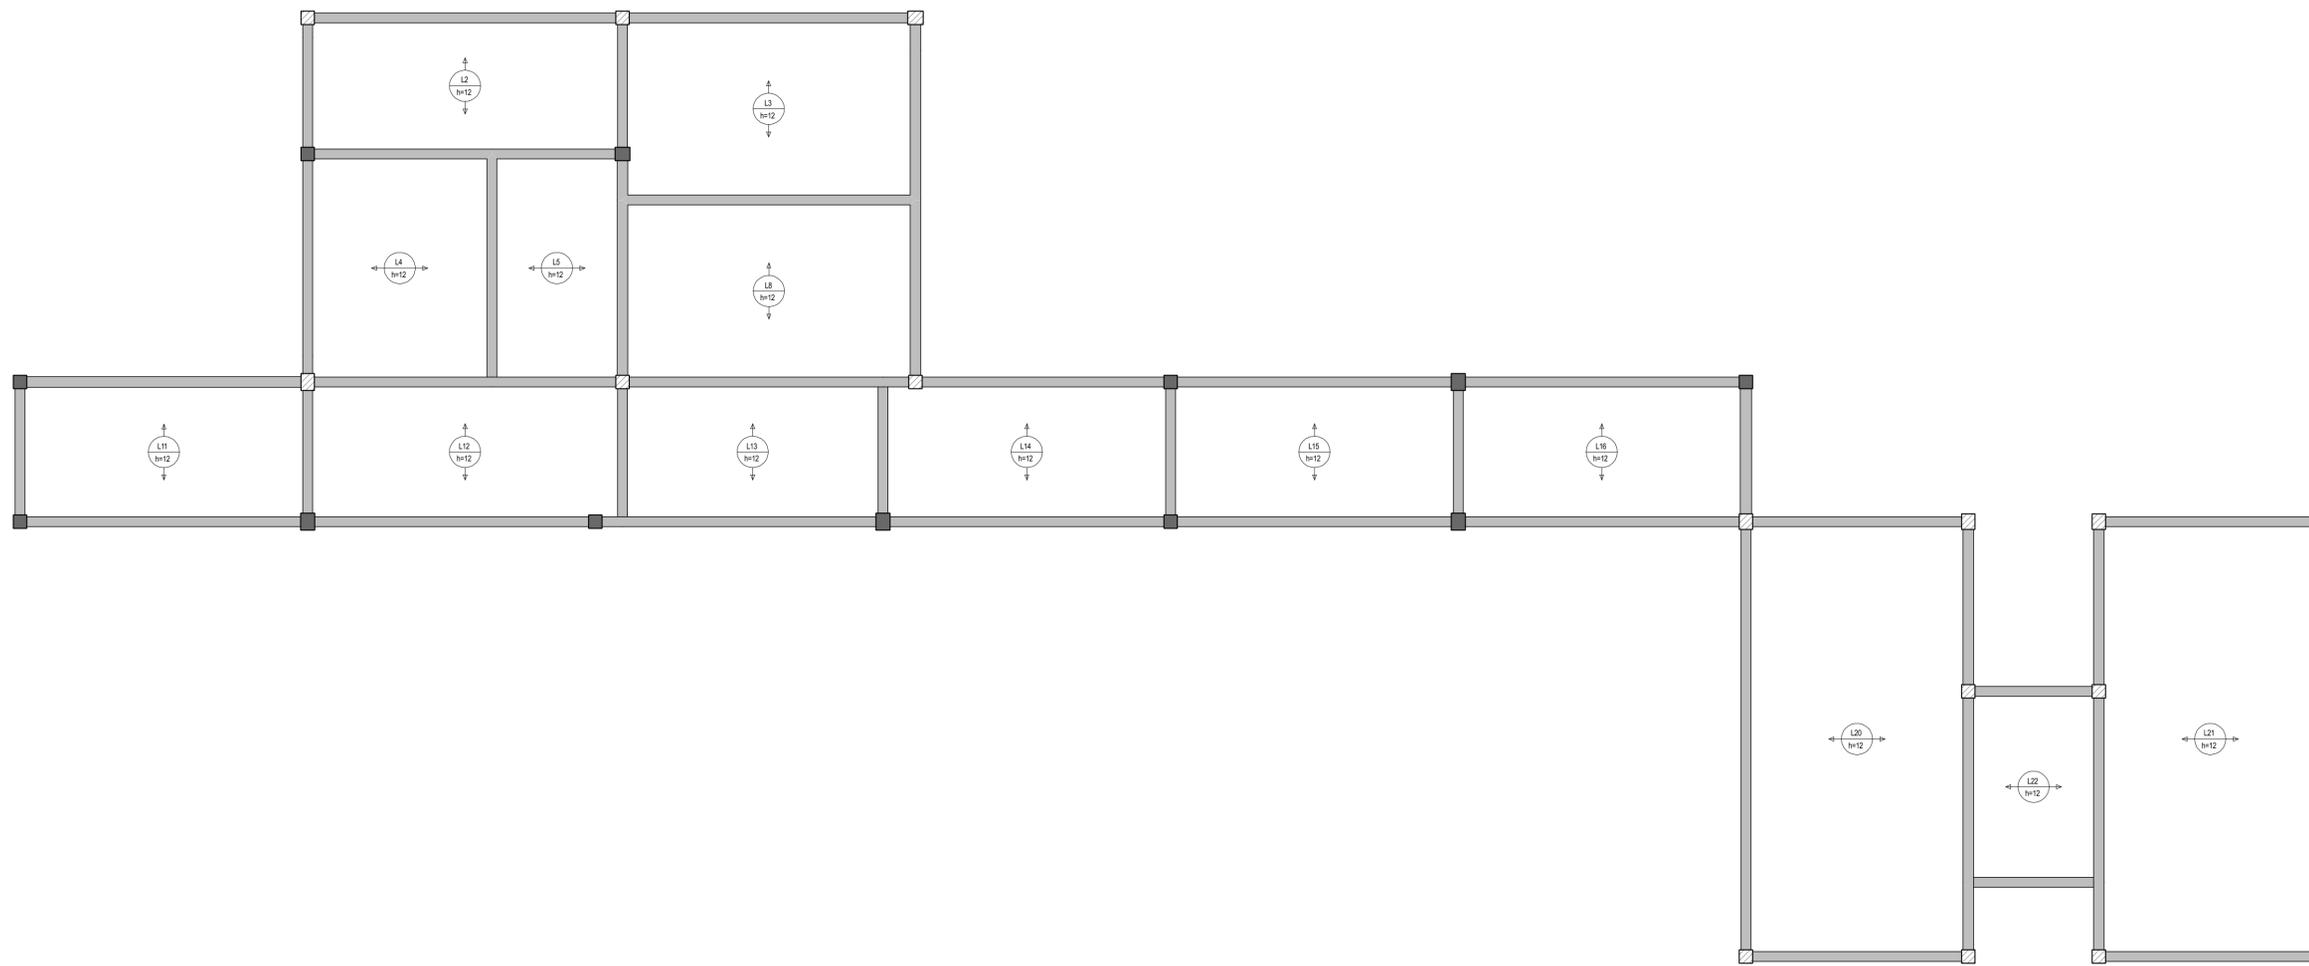

Armaduras de distribuição

Armadura	Armadura de distribuição
N3	7 N1 a5.0 c20 C=05
N3	7 N2 a5.0 c20 C=100
N3	9 N1 a5.0 c14 C=05

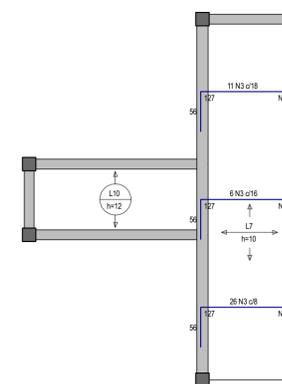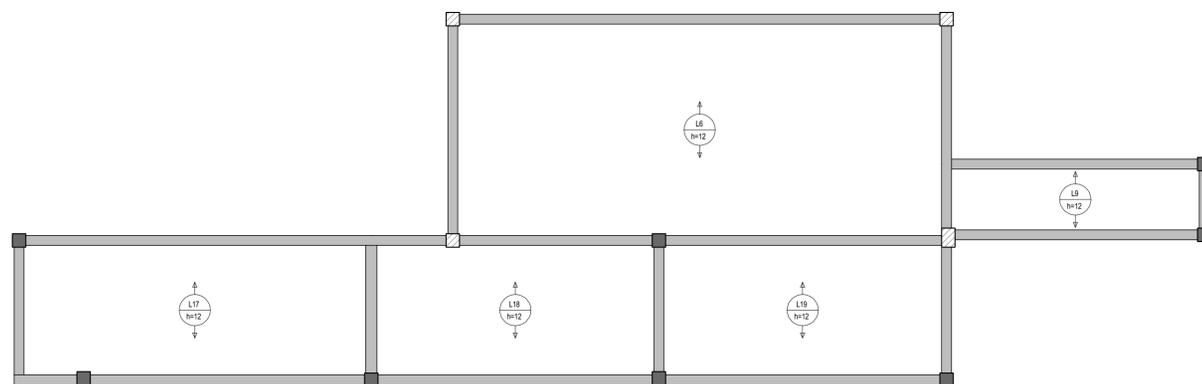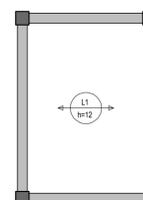

ARMAÇÃO NEGATIVA DAS LAJES DO PAVIMENTO TÉRREO
ESC: 1/50

ASSINATURAS E APROVAÇÃO

PROJETISTA: 
LEONARDO SILVEIRA LIMA
ENGENHEIRO CIVIL - RNP: 6601581057

PROPRIETÁRIO: _____
APROVAÇÃO: _____

GEOPAC AV. PADRE ANTÔNIO TOMAS, N.º 2425, SAUA, 01103-000
BARRIO ALBERTINA, PORTALEGUAÇU
FONE: 85 3241-3147 (EMBA), GEOPAC@GEOPAC.COM.BR

PROPRIETÁRIO: _____
PREFEITURA MUNICIPAL DE ARACATI
OBRA: _____
CONSTRUÇÃO DA EEF EDMAR SENA
PROJETO: _____
ESTRUTURAS DE CONCRETO
IDENTIFICAÇÃO DOS DESENHOS:
LAJES TÉRREO 01

LOCAL: ARACATI-CE
DESENHO: ALANA PRADO
DATA: AGOSTO/2022
SOLUÇÃO: _____
INDICADA: _____
PRANCHAS: 14/28
CONTRÔLE: ARCT 22.34