




LEGENDA:	
	INDICAÇÃO NÍVEL PLANTA E CORTE
	INDICAÇÃO DE CORTES
	INDICAÇÃO DE FACHADAS
	INDICAÇÃO DE PORTAS E JANELAS
	ESPECIFICAÇÃO DE MATERIAS (PISO/PAREDE/TETO)
	INDICAÇÃO DE EIXOS
	INDICAÇÃO DE ELEMENTOS (BANCADA, PRATELEIRAS E ETC.)

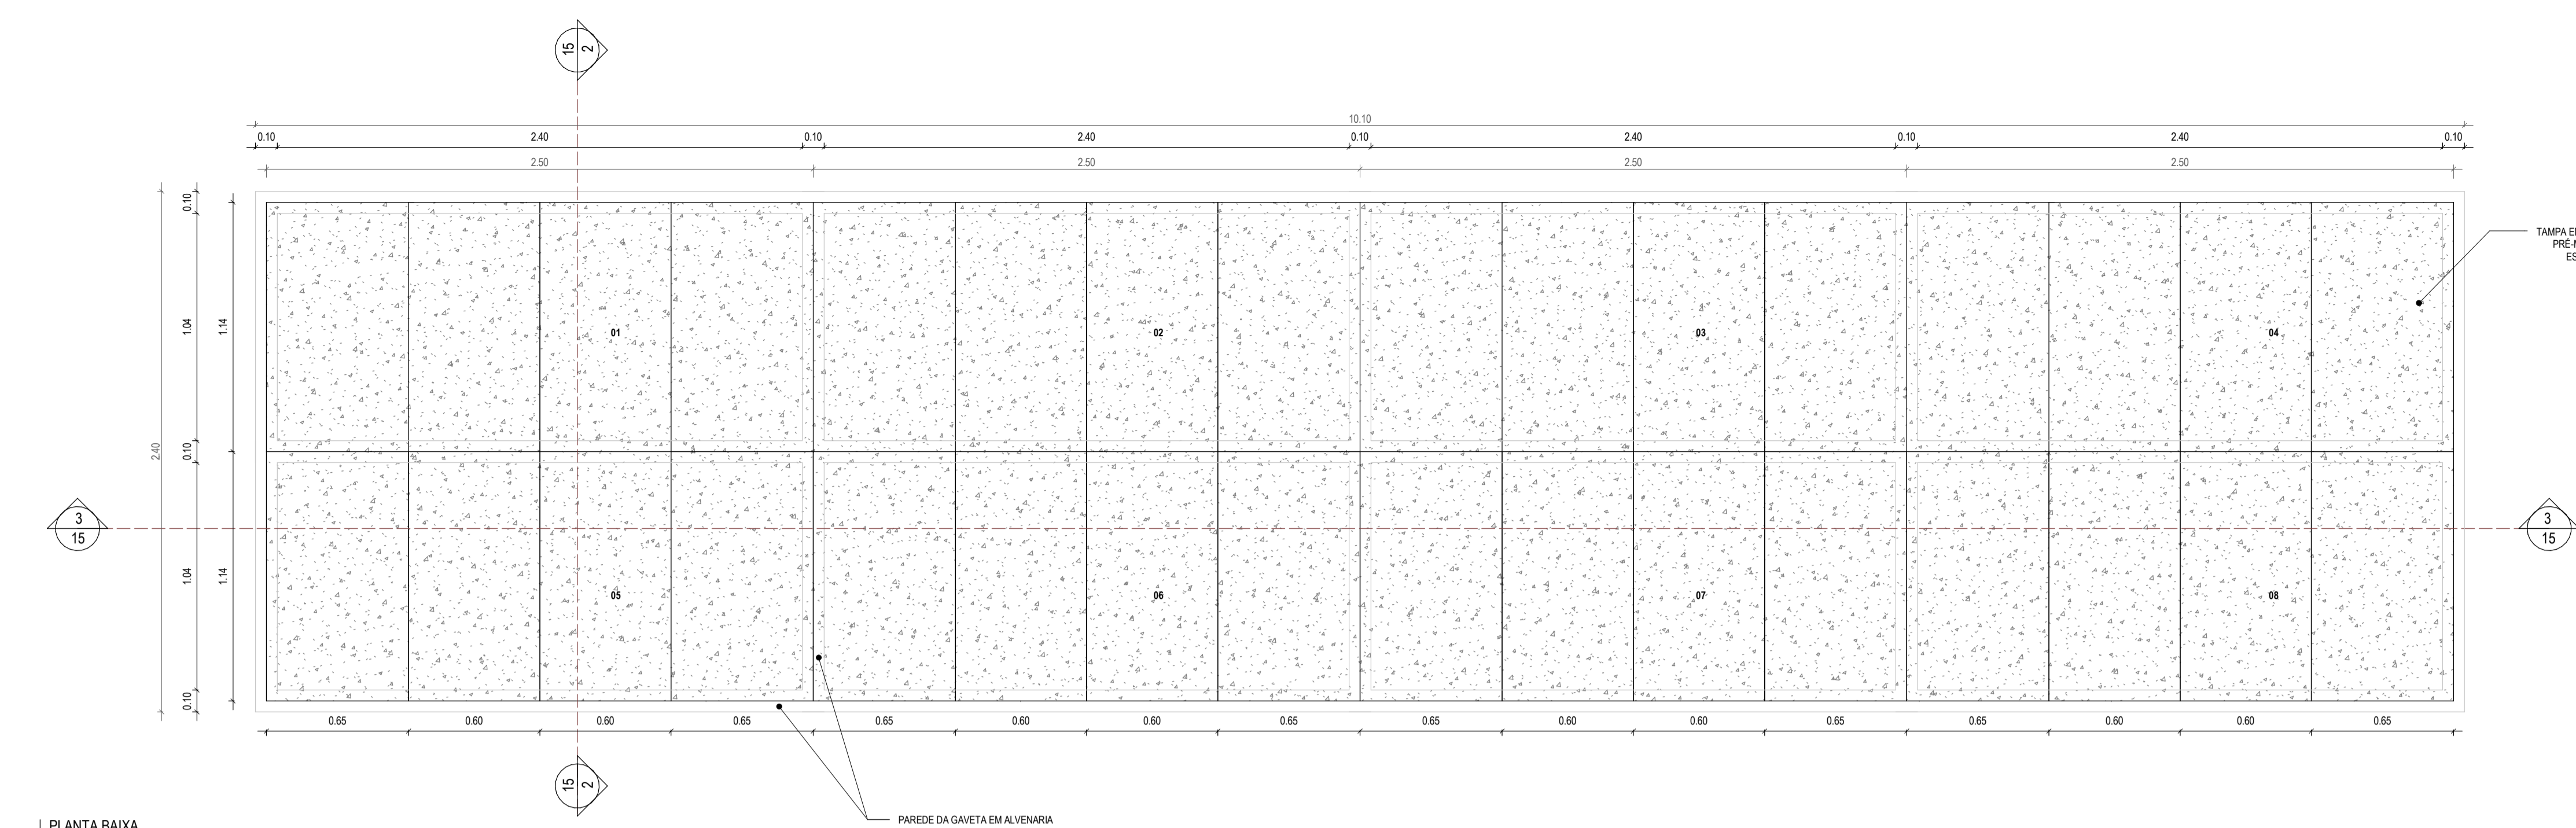

01 PLANTA BAIXA
1:20

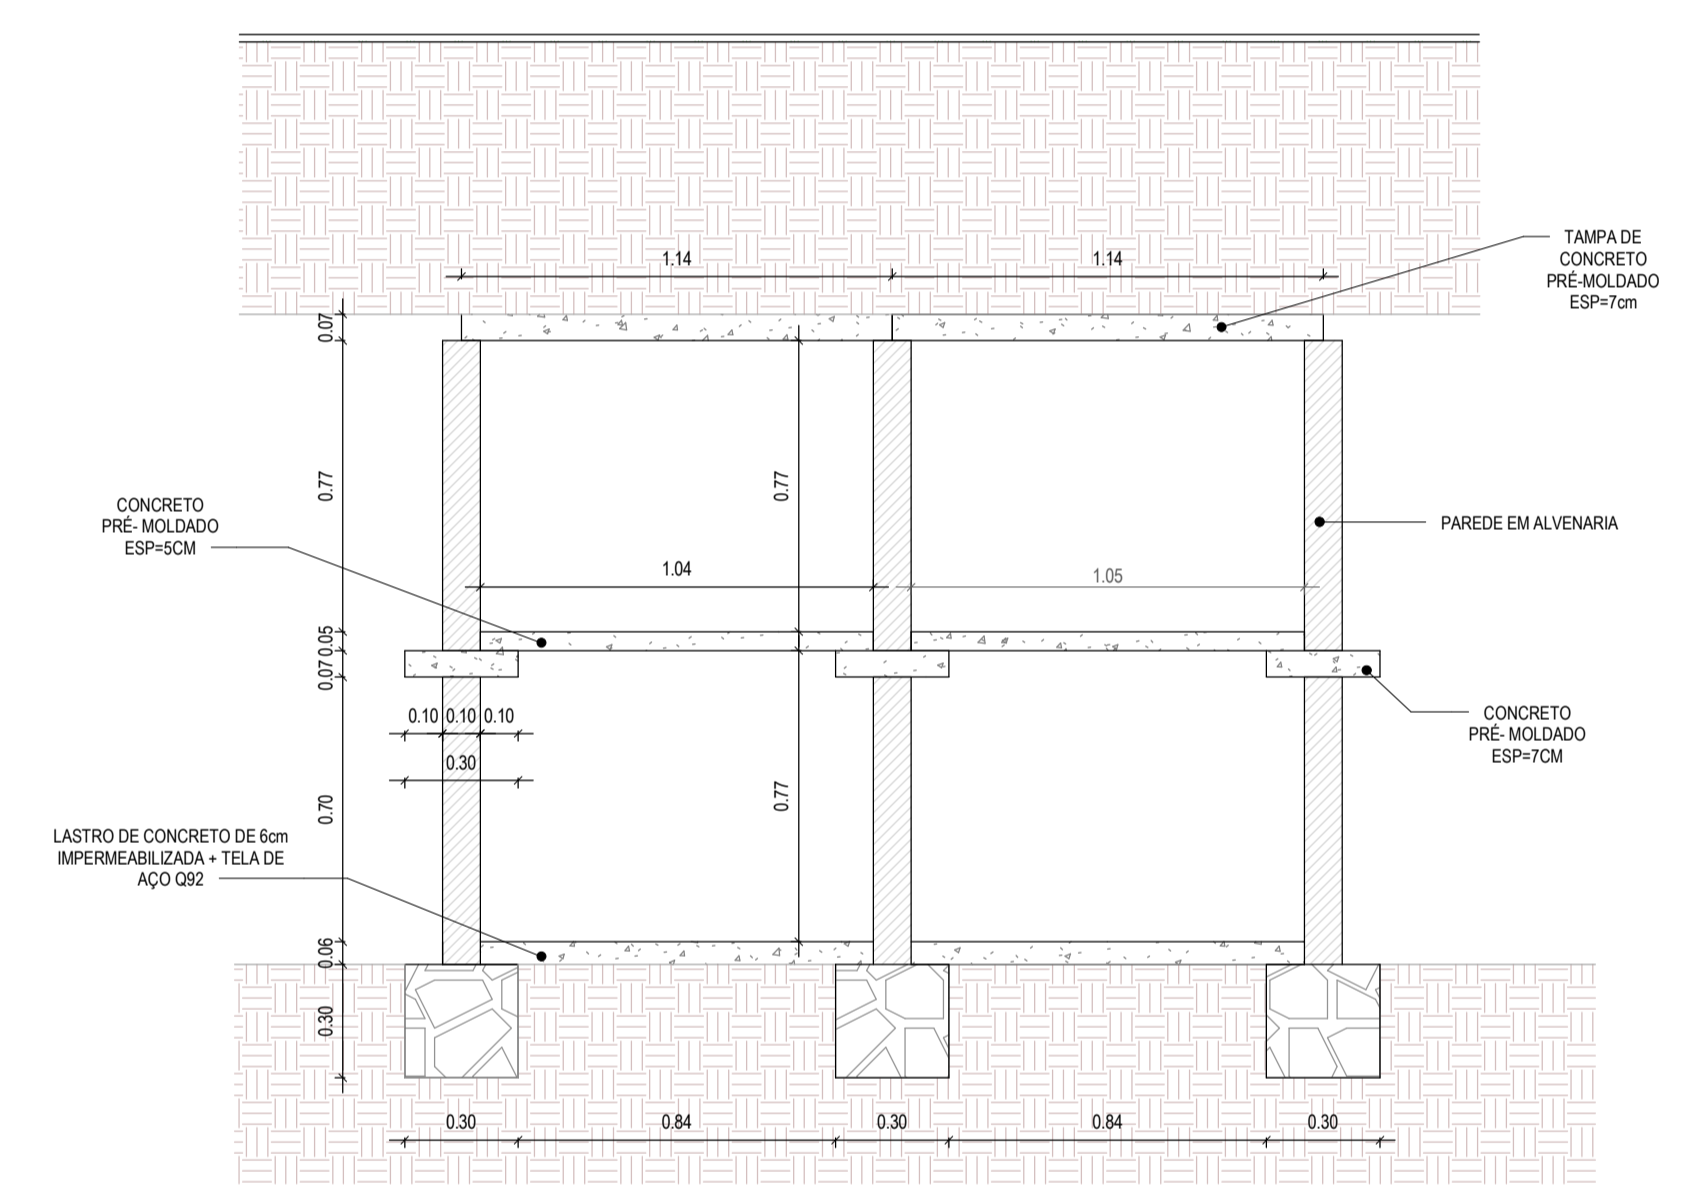

02 CORTE TRANSVERSAL
1:20

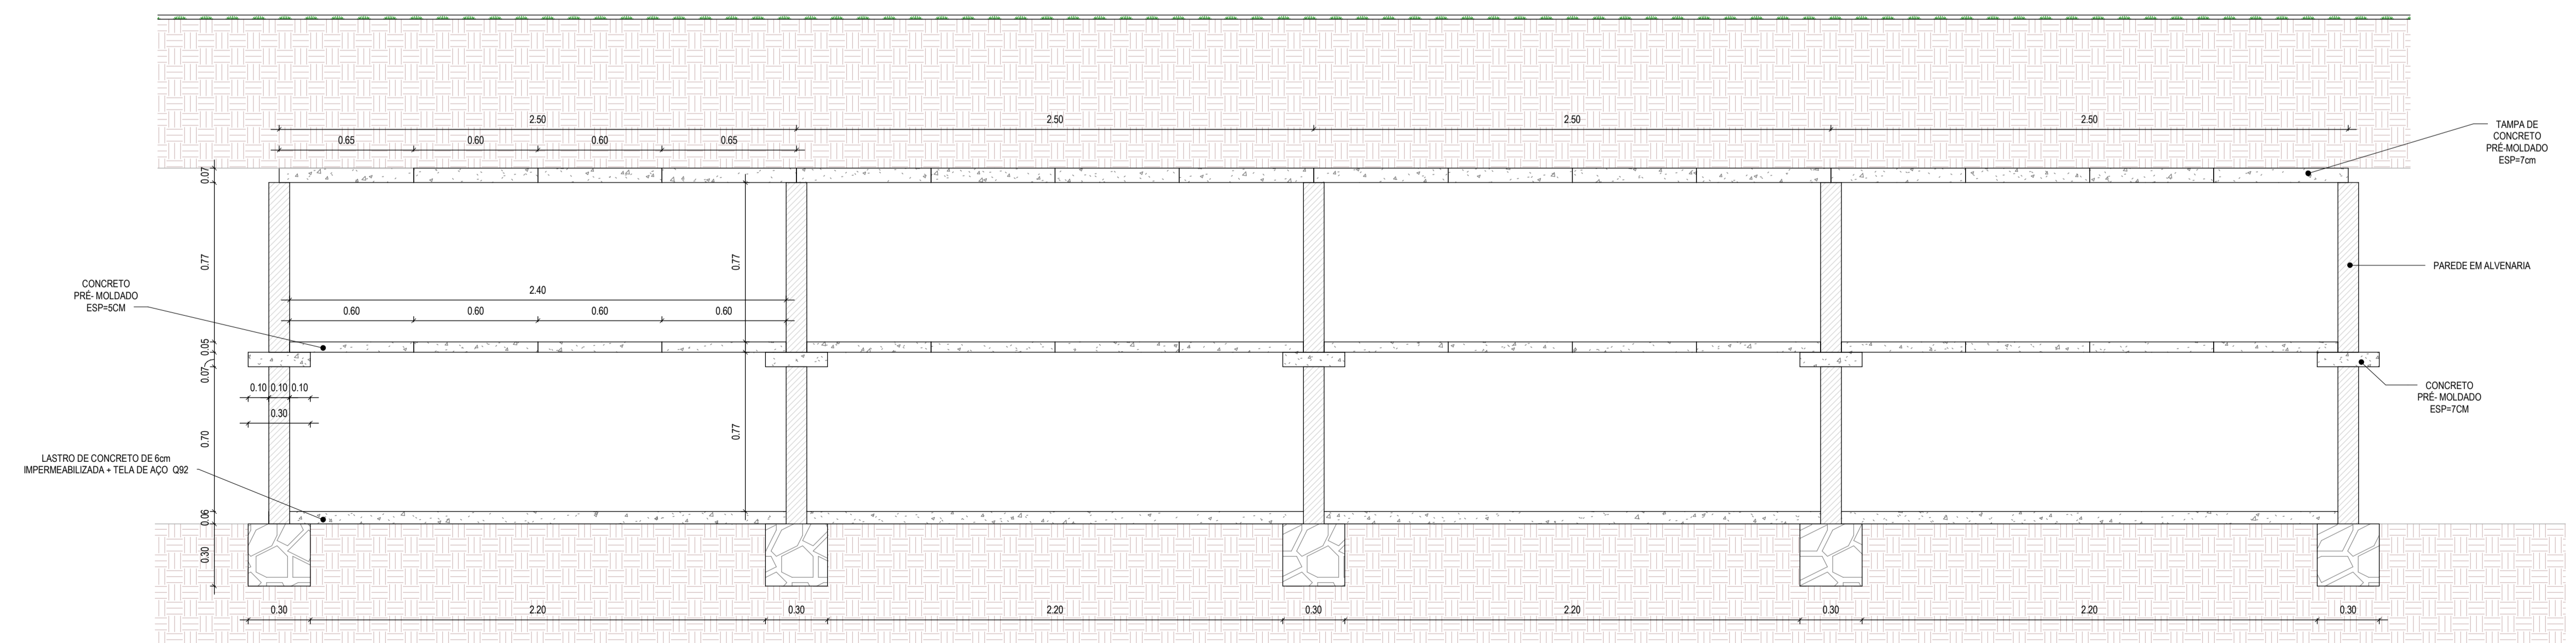

03 CORTE LONGITUDINAL
1:20

ASSINATURAS E APROVAÇÃO

RESPONSÁVEL TÉCNICO:	PROPRIETÁRIO:
LEONARDO SILVEIRA LIMA ENGENHEIRO CIVIL - RNP: 0601581067	
APROVAÇÃO	

GEOPAC AV. PADRE ANTÔNIO TOMAS Nº260, SALAS 301
BARRIO JACUETA PORTALEGRE
FONE: 81 3241 3141 EMAIL: GEOPAC@GEOPAC.COM.BR

PROPRIETÁRIO:
PREFEITURA MUNICIPAL DE ARACATI

OBRA:
CONSTRUÇÃO DO CEMITÉRIO MUNICIPAL DE ARACATI

PROJETO:
ARQUITETURA
IDENTIFICAÇÃO DOS DESENHOS:
01. PLANTA BAIXA
02. CORTE TRANSVERSAL
03. CORTE LONGITUDINAL

LOCAL: ARACATI-CE	ESCALA:	DATA: SETEMBRO/22	PROJECIONISTA: 11/16
DESENHADOR: MEIRY	INDICAÇÃO:	ARQUIVO:	