

NOTAS
 SISTEMA DE COORDENADAS - SIRGAS (SIRGAS 2000)
 MERIDIANO CENTRAL - 39° W GR.
 PROJEÇÃO UNIVERSAL DE MERCATOR (UTM) - ZONA 24M

- LEGENDA - EM PLANTA**
- MEIO-FIO EXISTENTE
 - TRECHO SEM PAVIMENTO
 - PAVIMENTAÇÃO ASFÁLTICA
 - MEIO-FIO PROJETADO
 - CERCA
 - PROJEÇÃO COBERTA/EDIFICAÇÃO
 - TRECHO PROJETADO
 - CURVA DE NÍVEL
 - POSTE
 - MURO
 - ALINHAMENTO (ESTACAS)
 - SENTIDO DA ÁGUA
 - VEGETAÇÃO

- LEGENDA - EM PERFIL**
- TERRENO NATURAL - PERFIL LONGITUDINAL
 - TERRENO PROJETADO - PERFIL LONGITUDINAL

RUA	ÁREA(m²)
RUA SDO 01 - RETIRINHO	1.441,88
MEIO-FIO	PERÍMETRO(m)
SDO 01- RETIRINHO	324,20

- SINALIZAÇÃO HORIZONTAL**
- LINHA DUPLA CONTÍNUA
 - LINHA DE RETENÇÃO (MARCA TRANSV.)
 - PARE** SINAL DE PARE

ASSINATURAS E APROVAÇÃO

PROJETISTA: _____ PROPRIETÁRIO: _____

THIAGO PEREIRA GOMES
ENGENHEIRO CIVIL


APROVAÇÃO

QUANTITATIVOS RUA SDO7


Especificação	Área (M2)
Piso em Intertravado h=8cm/16 faces cor natural.	1.141,88
Meio fio H=35cm	325,83

QUANTITATIVOS MEIO-FIO H=35M RUA SDO 1


Perímetro	324,20 (M)
-----------	------------

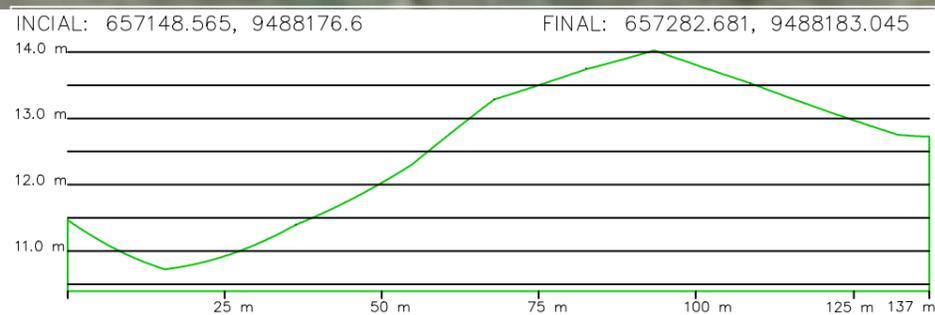

02 PERFIL LONGITUDINAL
 ESCALA 1/750 RUA SDO 01

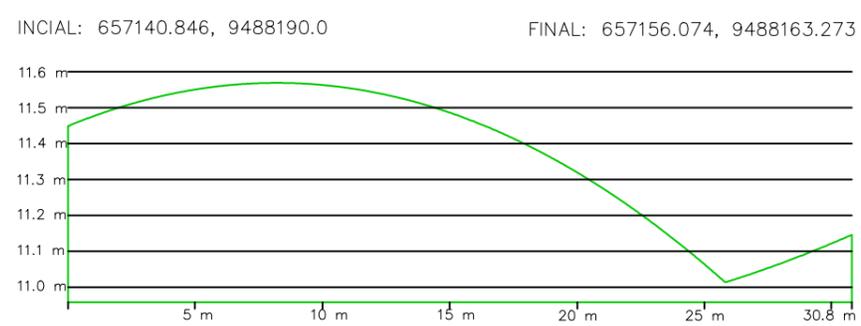

04 PERFIL TRANSVERSAL INICIAL
 ESCALA 1/50 RUA SDO 01

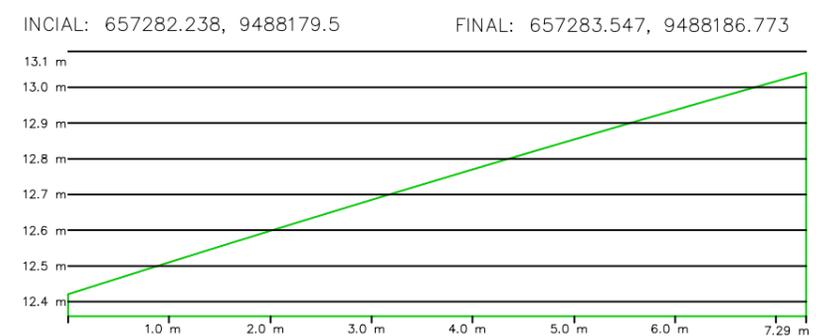

05 PERFIL TRANSVERSAL FINAL
 ESCALA 1/50 RUA SDO 01