


PLANTA ESQUEMÁTICA DE SINALIZAÇÃO
ESCALA: 1/1000

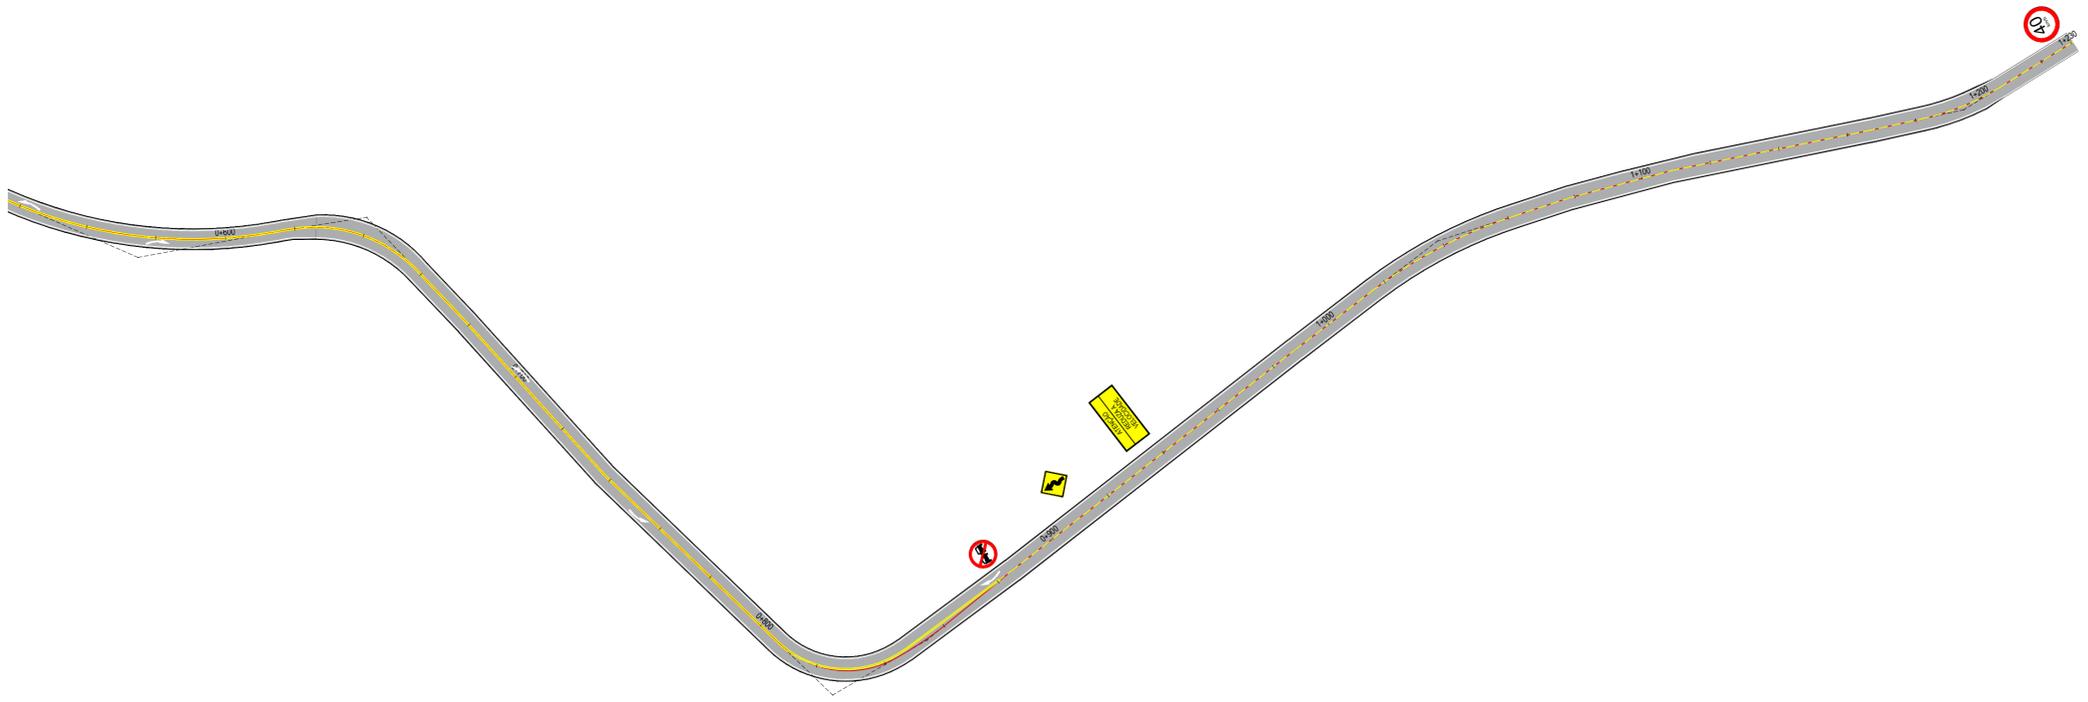

PLANTA ESQUEMÁTICA DE SINALIZAÇÃO
ESCALA: 1/1000

| ASSINATURAS E APROVAÇÃO | | |
|---|--------------|-------------|
| PROJETISTA | PROPRIETÁRIO | |
|  LEONARDO SILVEIRA LIMA ENGENHEIRO CIVIL - RNP: 0511581987 | | |
| APROVAÇÃO | | |
| GEOPAC RUA CALIXTO MACHADO, N.º 27, SALA 04 BARRIO PRES FAGNHA (LUBEDICE) FONE: (85) 34131411 EMAIL: GEOPAC@GEOPAC.COM.BR | | |
| PROPRIETÁRIO: PREFEITURA MUNICIPAL DE ARACATI | | |
| TÍTULO: PAVIMENTAÇÃO ASFÁLTICA NA LOCALIDADE DE SÃO CHICO | | |
| PROJETO: PROJETO DE SINALIZAÇÃO | | |
| CONTEÚDO: PLANTA DE SINALIZAÇÃO | | |
| IDENTIFICAÇÃO DOS DESENHOS: PLANTA DE SINALIZAÇÃO | | |
| TÍTULO: | DATA: | PRONALTA: |
| SÃO CHICO - ARACATICE | MAR/2023 | 01-10 |
| DESENHO: | ESCALA: | CONTROLE: |
| ROBSON JUACABA | INDICADA | ARCT C23.22 |

SINALIZAÇÃO VERTICAL

PLACAS DE SINALIZAÇÃO DO TRECHO

PLACAS REGULAMENTARES

| PLACAS | CÓDIGO | DIMENSÕES (m) | QUANT. (un) |
|--------|--------|---------------|-------------|
| | R-1 | Ø = 0,80 | 05 |
| | R-7 | Ø = 0,80 | 02 |
| | R-19-4 | Ø = 0,80 | 02 |


PLACAS DE ADVERTÊNCIA

| PLACAS | CÓDIGO | DIMENSÕES (m) | QUANT. (un) |
|--------|--------|---------------|-------------|
| | A-3a | 0,80x0,80 | 01 |
| | A-3b | 0,80x0,80 | 01 |

PLACAS INFORMATIVAS

| MODELO DOS SINAIS | CÓDIGO | QUANT. (un) |
|-------------------|--------|-------------|
| | I-1 | 02 |

DIMENSÕES

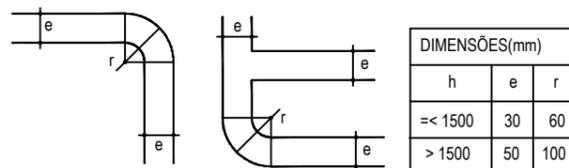

NOTA 1:
 CARACTERÍSTICAS DAS PLACAS REGULAMENTARES:
 DIÂMETRO - 0,80m FUNDO: BRANCO
 TARJA CIRCULAR E DIAGONAL - 0,07m TARJA: VERMELHA
 SÍMBOLO: PRETO
 LETRA: PRETO
 VERSO: PRETO

NOTA 2:
 CARACTERÍSTICAS DAS PLACAS DE ADVERTÊNCIA:
 LADO - 0,80m FUNDO: AMARELO
 ORLA EXTERNA - 0,01m ORLA EXTERNA: AMARELA
 ORLA INTERNA - 0,02m ORLA INTERNA: PRETA
 SÍMBOLO: PRETO
 VERSO: PRETO

NOTA 3:
 CARACTERÍSTICAS DAS PLACAS INFORMATIVAS
 FUNDO: AMARELO
 TARJA, LETRA E SETA: BRANCA OU PRETA
 VERSO: PRETO

APROVAÇÃO


 LEONARDO SILVEIRA LIMA
 ENGENHEIRO CIVIL - RNP: 0601581067

PROPRIETÁRIO:
PREFEITURA MUNICIPAL DE ARACATI/CE
 EMPRESA CONTRATADA:
GEOPAC
RUA CALIXTO MACHADO, N.º 27, SALA 04, BAIRRO PIRES FAÇANHA | EUSEBIO/CE FONE: (85) 3241-3147 | EMAIL: GEOPAC@GEOPAC.COM.BR


OBRA:
PAVIMENTAÇÃO ASFÁLTICA NA LOCALIDADE DE SÃO CHICO
 PROJETO:
PROJETO DE SINALIZAÇÃO
 CONTEÚDO / IDENTIFICAÇÃO DOS DESENHOS:
 DETALHE EXECUTIVO DAS PLACAS DO TRECHO
 PRANCHA:
02-10
 LOCAL:
 SÃO CHICO - ARACATI/CE
 DATA:
 MAR/2023
 ESCALA:
 SEM ESCALA
 CONTROLE:
 ARCT C23.22

SINALIZAÇÃO VERTICAL
PLACAS REGULAMENTARES (DETALHE EXECUTIVO)

DETALHE
 PARADA OBRIGATÓRIA (R1)

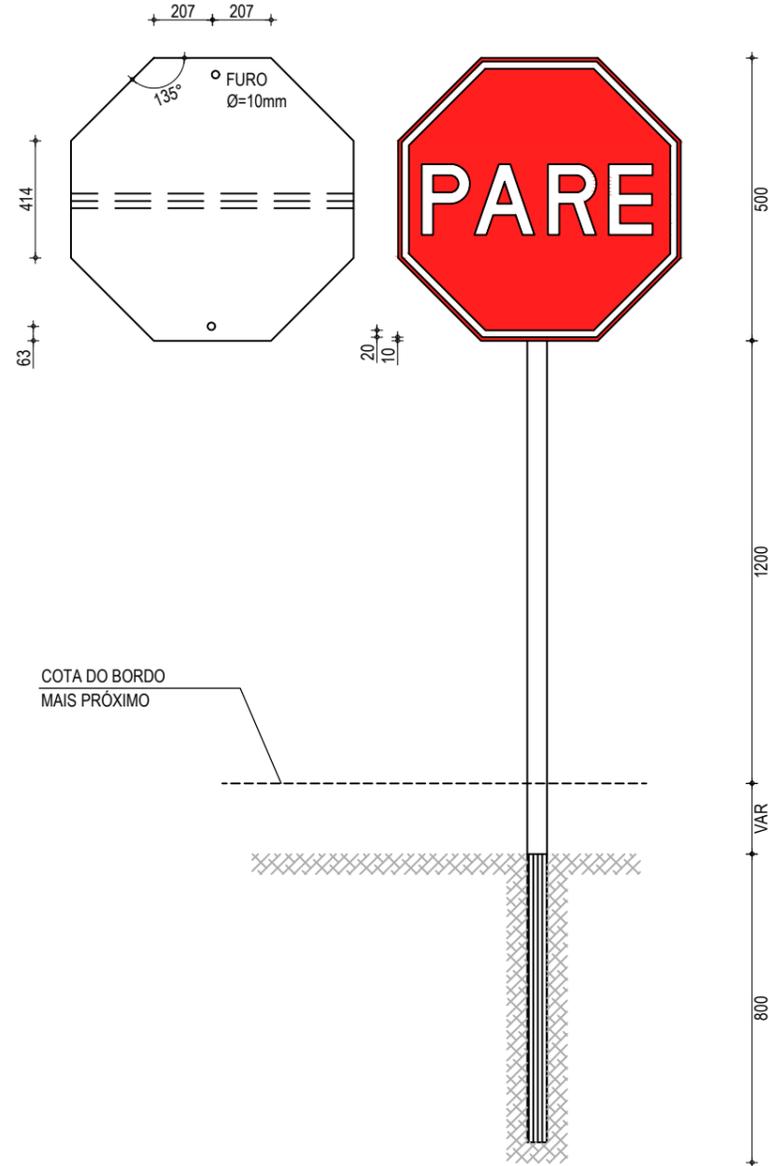

DETALHE
 R-3 a R-31


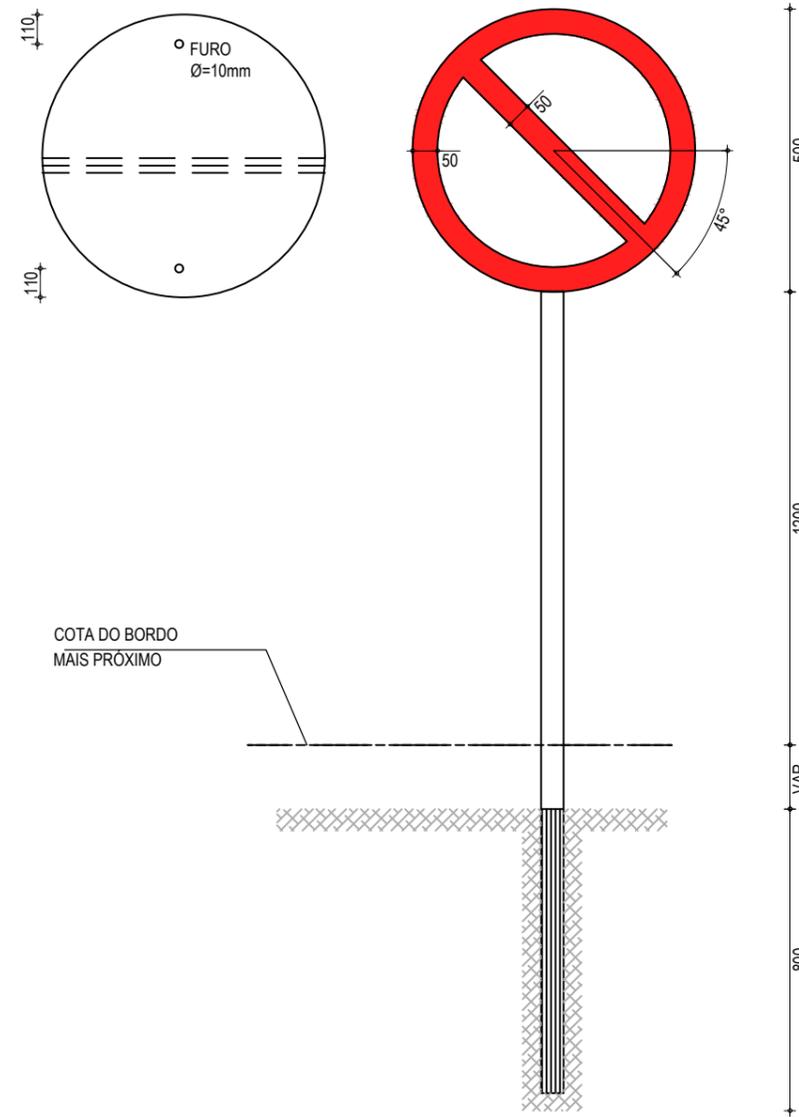


| | | |
|---|--|---|
| CORES: | | |
| R-1 FUNDO :VERMELHO REFLETIVO ORLA : BRANCO REFLETIVO VERSO : PRETO | R-2 FUNDO : BRANCO REFLETIVO ORLA : VERMELHO REFLETIVO VERSO : PRETO | R-3 a R-31 FUNDO : BRANCO REFLETIVO ORLA E TARJA DIAMETRAL : VERMELHO REFLETIVO VERSO : PRETO |

NOTA:
 DIMENSÕES EM MILÍMETROS

| | | |
|--|--|--|
| APROVAÇÃO | PROPRIETÁRIO: PREFEITURA MUNICIPAL DE ARACATI/CE | OBRA: PAVIMENTAÇÃO ASFÁLTICA NA LOCALIDADE DE SÃO CHICO |
| PROJETISTA: LEONARDO SILVEIRA LIMA ENGENHEIRO CIVIL - RNP: 0601581067 | EMPRESA CONTRATADA: GEOPAC RUA CALIXTO MACHADO, N.º 27, SALA 04, BAIRRO PIRES FAÇANHA EUSÉBIO/CE FONE: (85) 3241-3147 EMAIL: GEOPAC@GEOPAC.COM.BR | PROJETO: PROJETO DE SINALIZAÇÃO CONTEÚDO / IDENTIFICAÇÃO DOS DESENHOS: DETALHE EXECUTIVO DAS PLACAS REGULAMENTARES |
| | PRANCHA: 03-10 | LOCAL: SÃO CHICO - ARACATI/CE |
| | DATA: MAR/2023 | ESCALA: INDICADA |
| | CONTROLE: ARCT C23.22 | |



SINALIZAÇÃO VERTICAL
PLACAS INDICATIVAS (DETALHE EXECUTIVO)

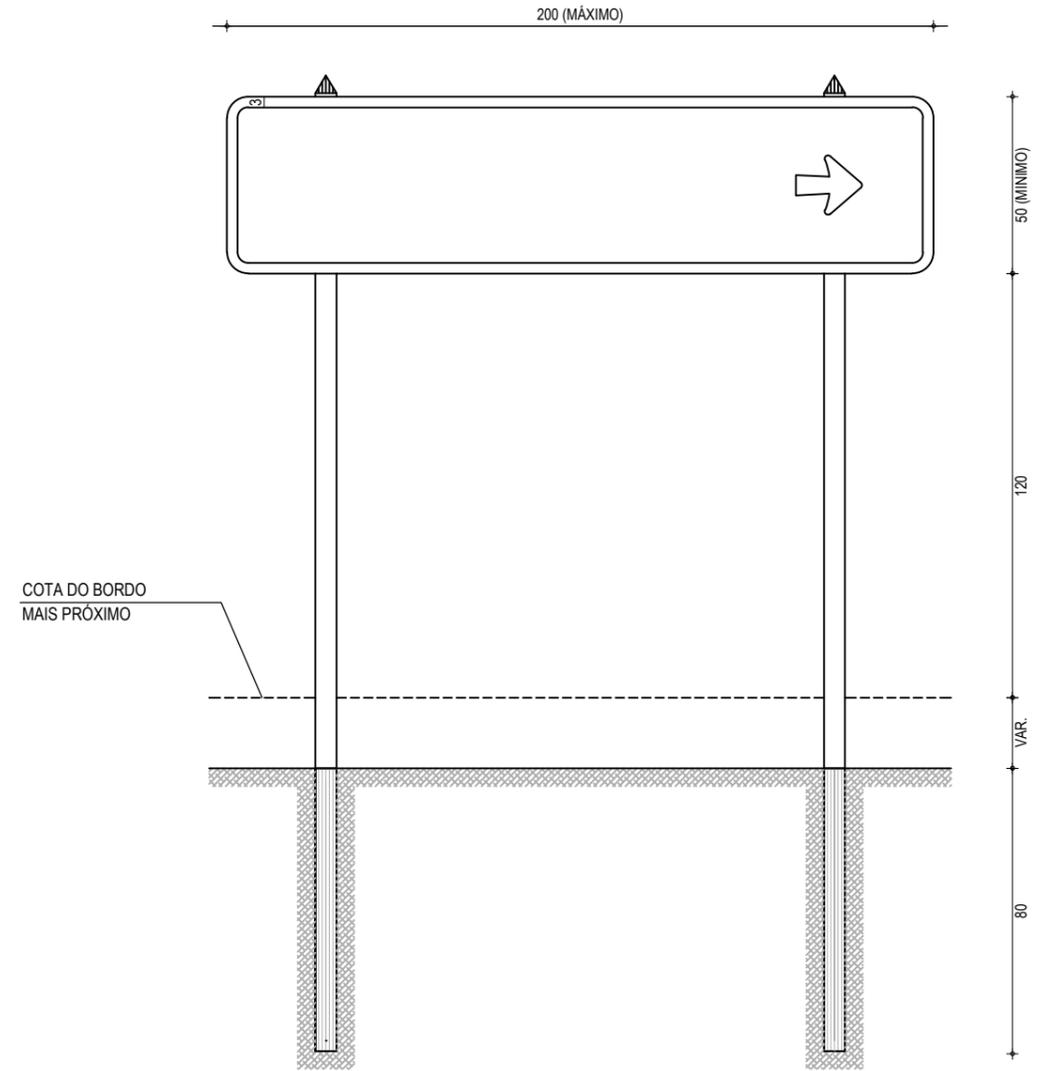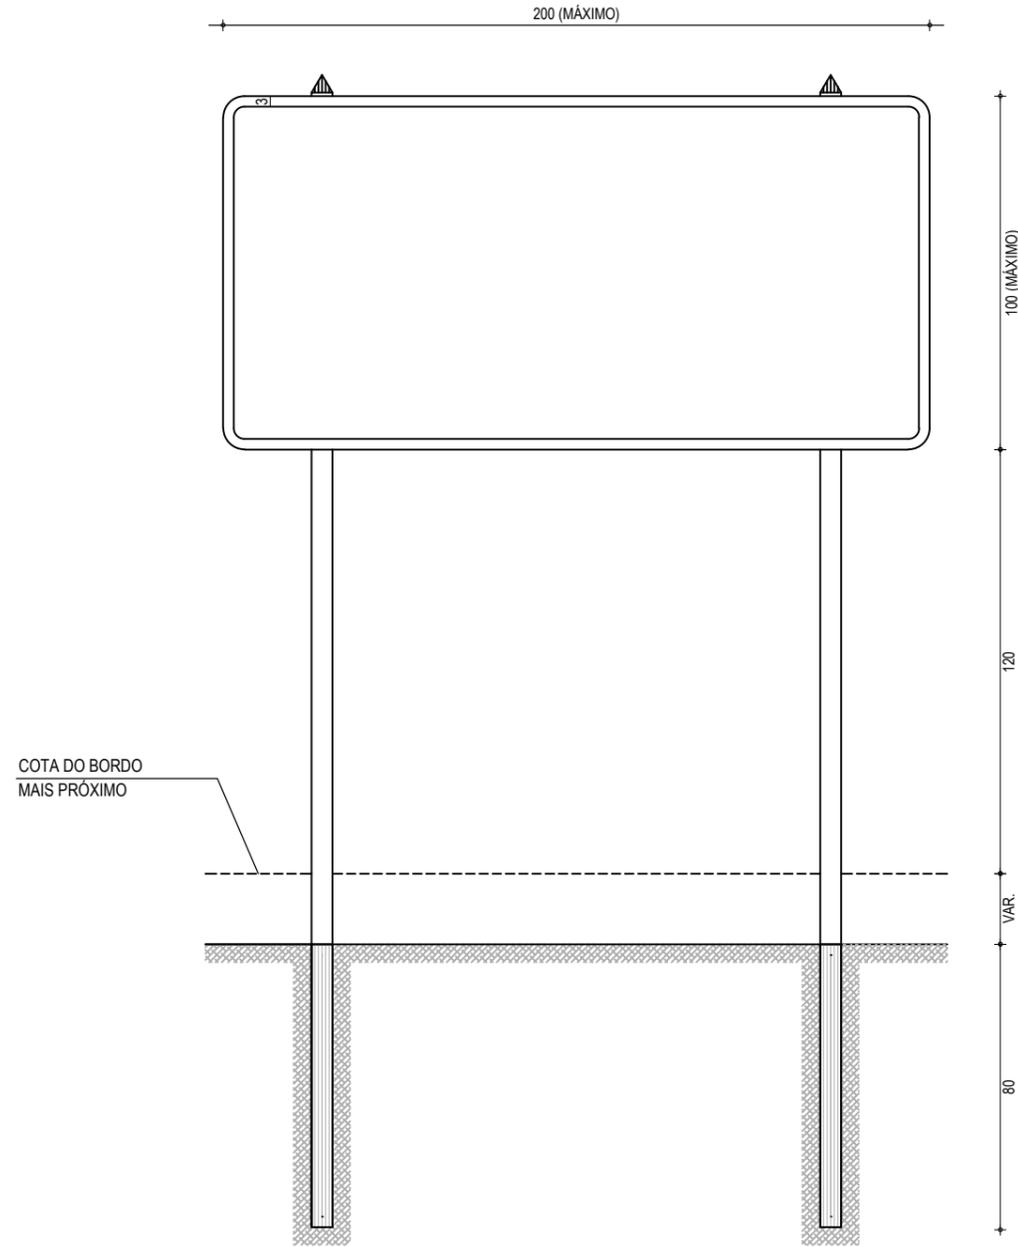

NOTA:
 DIMENSÕES EM CENTÍMETROS

| | | | | |
|--|--|--|----------------------------------|--------------------------|
| APROVAÇÃO | PROPRIETÁRIO: PREFEITURA MUNICIPAL DE ARACATI/CE | OBRA: PAVIMENTAÇÃO ASFÁLTICA NA LOCALIDADE DE SÃO CHICO | | |
| PROJETISTA: LEONARDO SILVEIRA LIMA ENGENHEIRO CIVIL - RNP: 0601581067 | EMPRESA CONTRATADA: GEOPAC RUA CALIXTO MACHADO, N.º 27, SALA 04, BAIRRO PIRES FAÇANHA EUSEBIO/CE FONE: (85) 3241-3147 EMAIL: GEOPAC@GEOPAC.COM.BR | PROJETO: PROJETO DE SINALIZAÇÃO | | PRANCHA: 04-10 |
| | | CONTEÚDO / IDENTIFICAÇÃO DOS DESENHOS: DETALHE EXECUTIVO DAS PLACAS INDICATIVAS | LOCAL: SÃO CHICO - ARACATI/CE | DATA: MAR/2023 |
| | | ESCALA: SEM ESCALA | CONTROLE: ARCT C23.22 | |

SINALIZAÇÃO VERTICAL
DETALHE EXECUTIVO DA IMPLANTAÇÃO DAS PLACAS

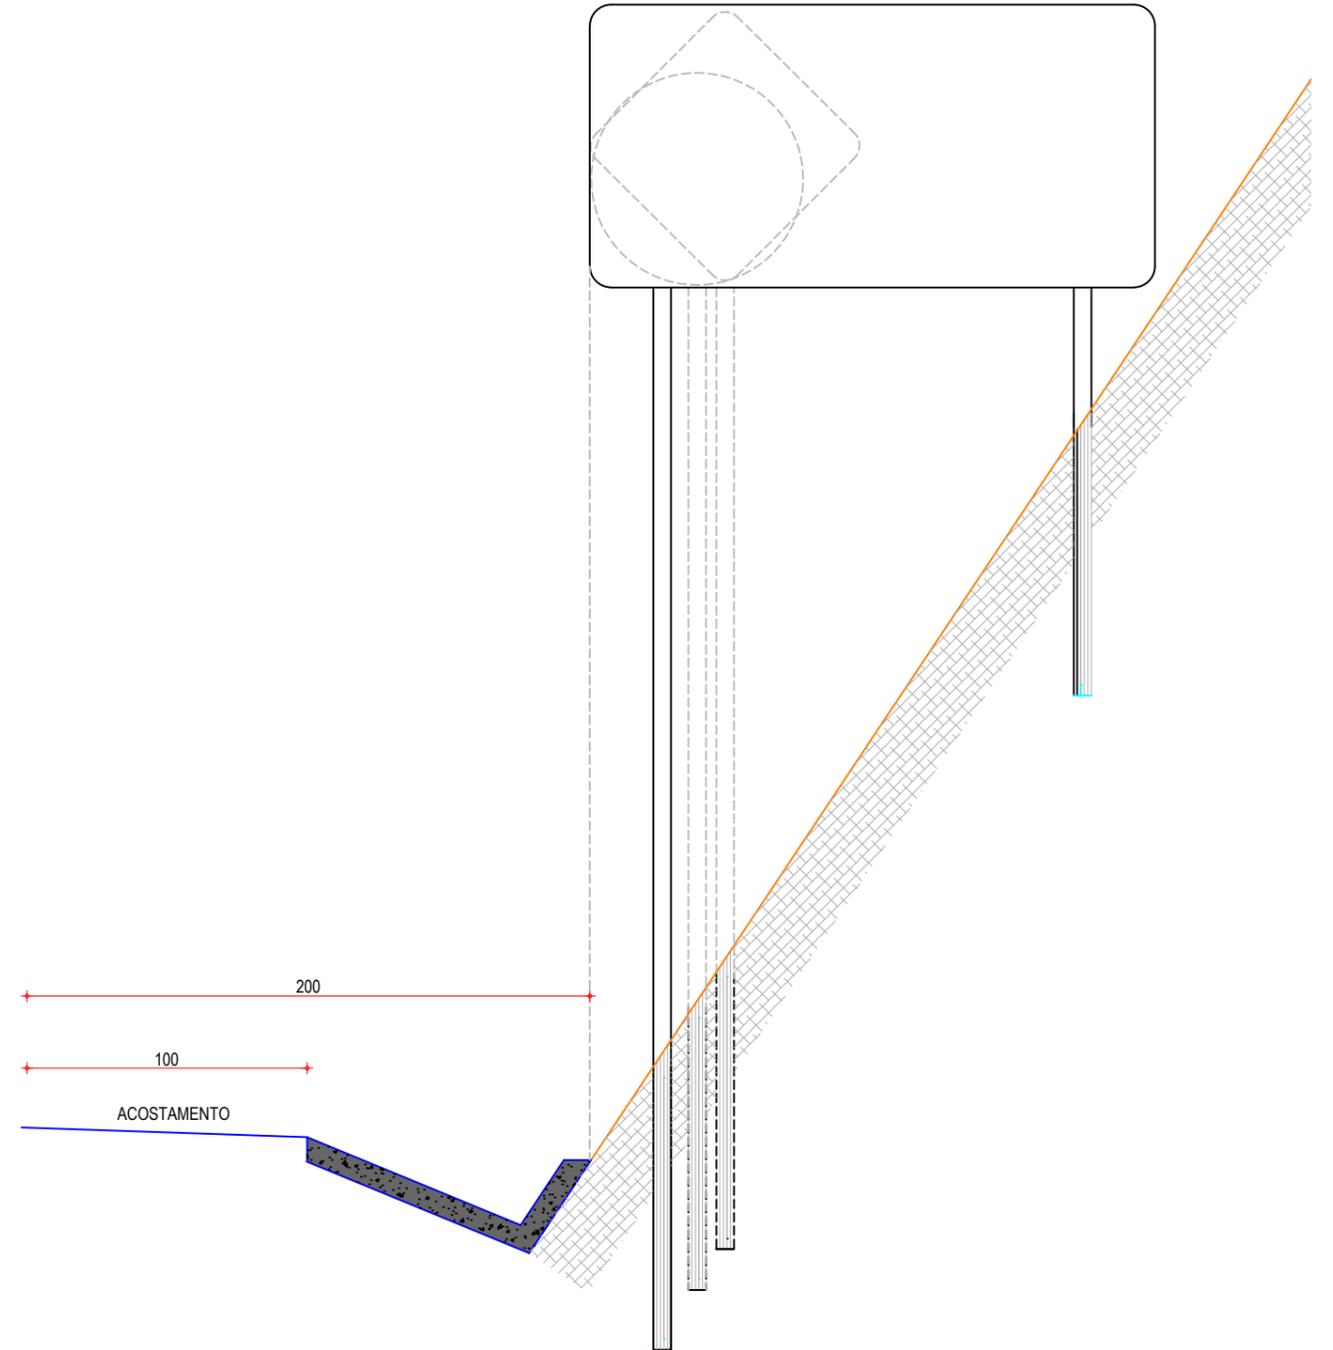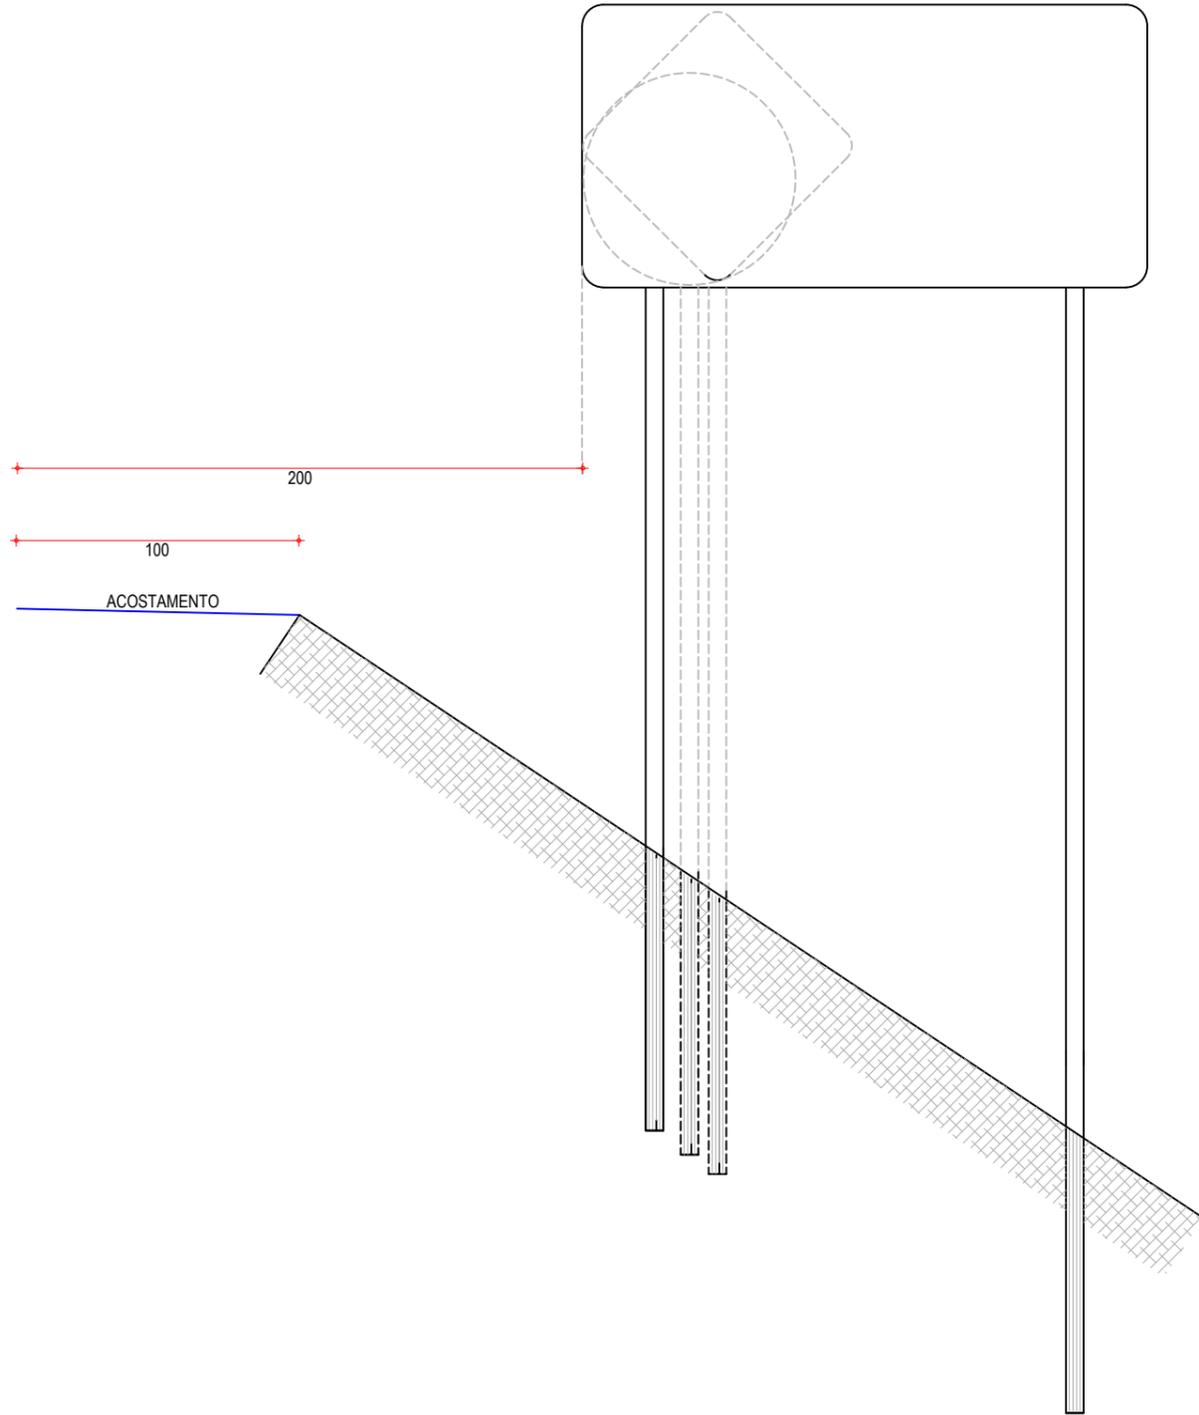


NOTA:
 DIMENSÕES EM CENTÍMETROS

| | | | |
|---|--|--|---------------------------------|
| APROVAÇÃO | PROPRIETÁRIO: PREFEITURA MUNICIPAL DE ARACATI/CE | OBRA: PAVIMENTAÇÃO ASFÁLTICA NA LOCALIDADE DE SÃO CHICO | |
| PROJETISTA:  LÉONARDO SILVEIRA LIMA ENGENHEIRO CIVIL - RNP: 0601581067 | EMPRESA CONTRATADA: GEOPAC RUA CALIXTO MACHADO, N.º 27, SALA 04, BAIRRO PIRES FAÇANHA EUSEBIO/CE FONE: (85) 3241-3147 EMAIL: GEOPAC@GEOPAC.COM.BR | PROJETO: PROJETO DE SINALIZAÇÃO | PRANCHA: 05-10 |
| | | CONTEÚDO / IDENTIFICAÇÃO DOS DESENHOS: DETALHE EXECUTIVO DA IMPLANTAÇÃO DAS PLACAS | CONTROLE: ARCT C23.22 |
| | | LOCAL: SÃO CHICO - ARACATI/CE | DATA: MAR/2023 |
| | | ESCALA: SEM ESCALA | |


SINALIZAÇÃO HORIZONTAL

PINTURAS NO PAVIMENTO


DETALHE 1
SIMBOLO: PARE

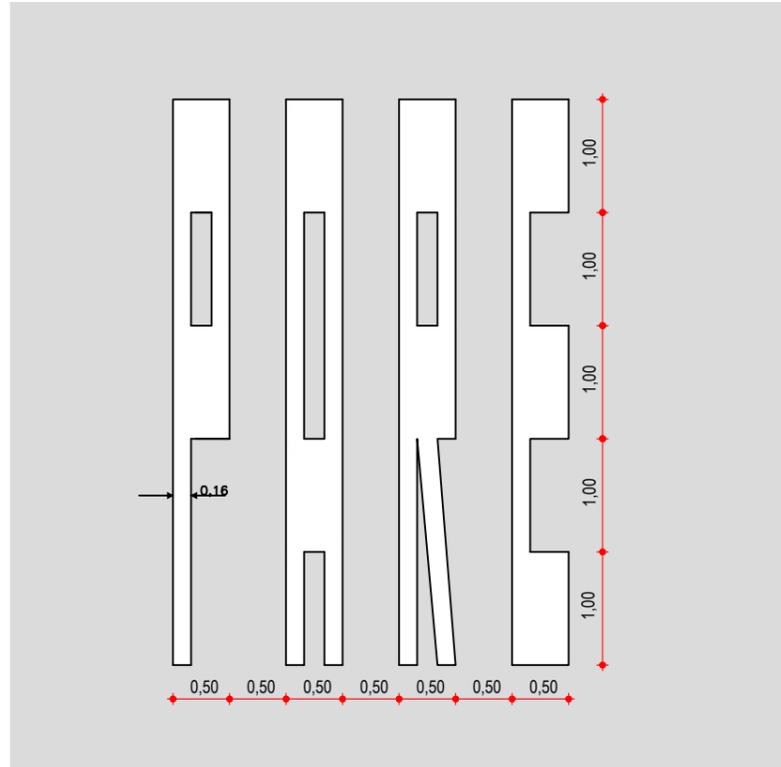

DETALHE 2
FAIXA DE PEDESTRE

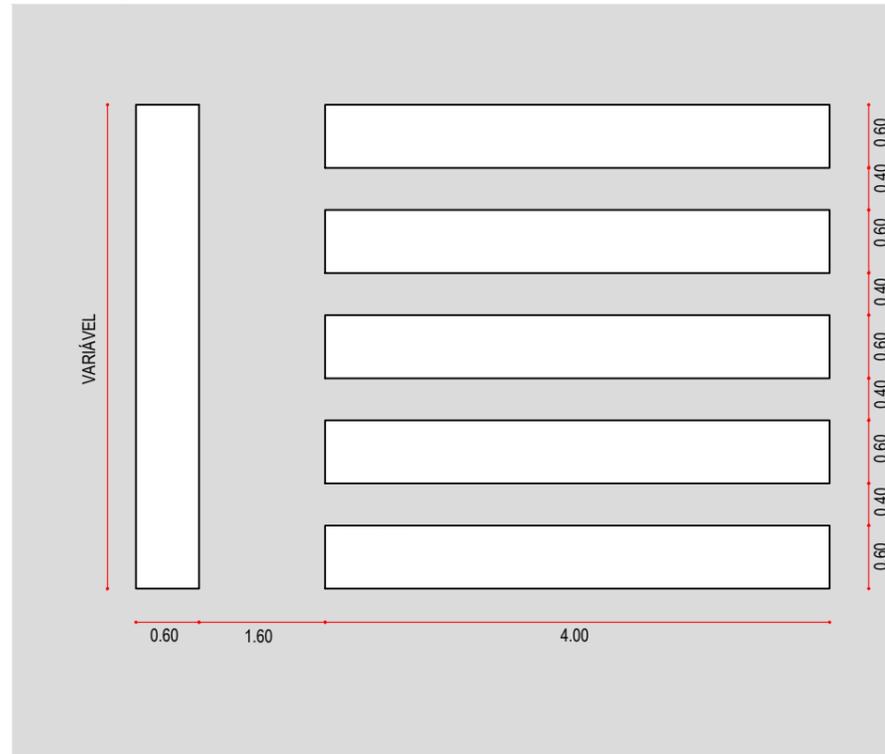


DETALHE 3
SETAS INDICATIVAS DE MOVIMENTOS EM CURVA (IMC)

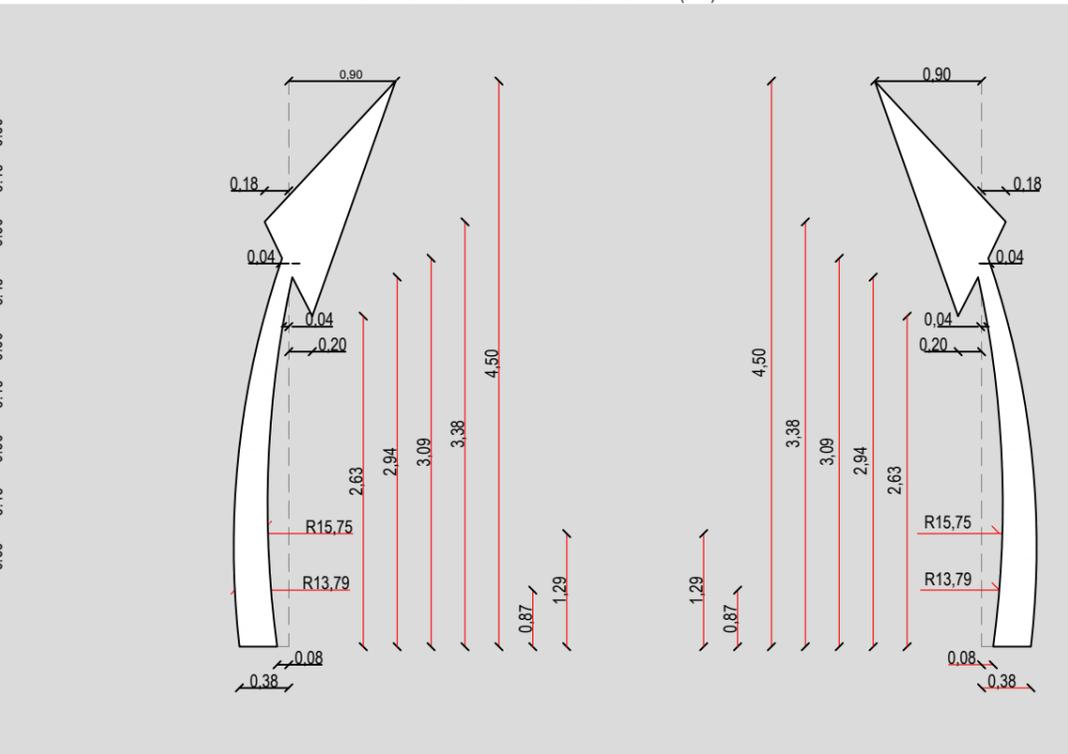


| | | |
|--|--|---|
| APROVAÇÃO | PROPRIETARIO: PREFEITURA MUNICIPAL DE ARACATI/CE | OBRA: PAVIMENTAÇÃO ASFÁLTICA NA LOCALIDADE DE SÃO CHICO |
| PROJETISTA: LEONARDO SILVEIRA LIMA ENGENHEIRO CIVIL - RNP: 0601581067 | EMPRESA CONTRATADA: GEOPAC RUA CALIXTO MACHADO, N.º 27, SALA 04, BAIRRO PIRES FAÇANHA EUSEBIO/CE FONE: (85) 3241-3147 EMAIL: GEOPAC@GEOPAC.COM.BR | PROJETO: PROJETO DE SINALIZAÇÃO CONTEÚDO / IDENTIFICAÇÃO DOS DESENHOS: SINALIZAÇÃO DA PINTURA DO PAVIMENTO |
| | LOCAL: SÃO CHICO - ARACATI/CE | PRANCHA: 06-10 |
| | DATA: MAR/2023 | ESCALA: INDICADA |
| | | CONTROLE: ARCT C23.22 |

SINALIZAÇÃO HORIZONTAL

PISTA SIMPLES

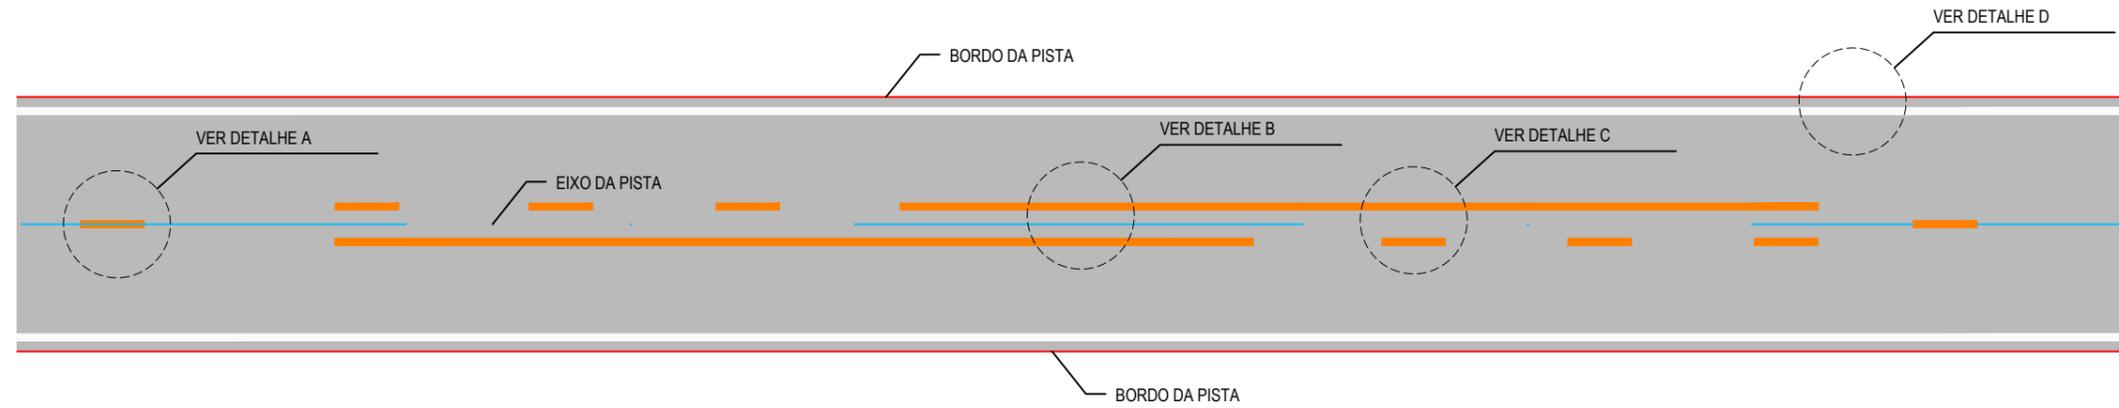

DETALHE A
LINHA SIMPLES TRACEJADA (COR AMARELA)

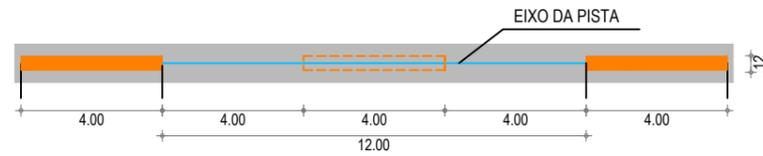


NOTA: UTILIZAÇÃO A 150m DA FAIXA CONTÍNUA (PROIBIDO A ULTRAPASSAGEM)


DETALHE B
LINHA DUPLA CONTÍNUA (COR AMARELA)



DETALHE D
LINHA DE BORDO

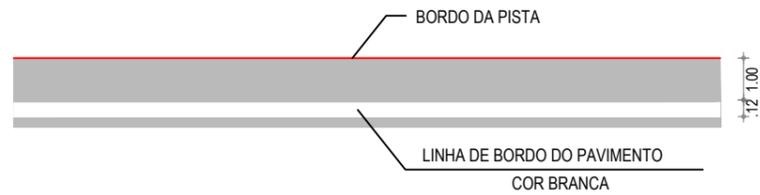

DETALHE C
LINHA DUPLA CONTÍNUA / TRACEJADA (COR AMARELA)

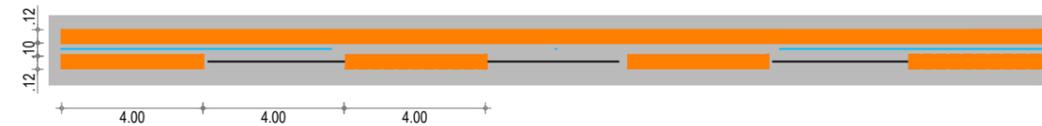


| | | | |
|--|--|--|---------------------------------|
| APROVAÇÃO | PROPRIETÁRIO: PREFEITURA MUNICIPAL DE ARACATI/CE | OBRA: PAVIMENTAÇÃO ASFÁLTICA NA LOCALIDADE DE SÃO CHICO | |
| PROJETISTA: LEONARDO SILVEIRA LIMA ENGENHEIRO CIVIL - RNP: 0601581067 | EMPRESA CONTRATADA: GEOPAC RUA CALIXTO MACHADO, N.º 27, SALA 04, BAIRRO PIRES FAÇANHA EUSEBIO/CE FONE: (85) 3241-3147 EMAIL: GEOPAC@GEOPAC.COM.BR | PROJETO: PROJETO DE SINALIZAÇÃO | PRANCHA: 07-10 |
| | | CONTEÚDO / IDENTIFICAÇÃO DOS DESENHOS: INDICAÇÃO DAS FAIXAS EM PISTA SIMPLES | CONTROLE: ARCT C23.22 |
| | | LOCAL: SÃO CHICO - ARACATI/CE | DATA: MAR/2023 |
| | | ESCALA: INDICADA | |


SINALIZAÇÃO HORIZONTAL

DISPOSIÇÃO DAS TACHAS


DETALHE 1
DISPOSIÇÃO DAS TACHAS REFLETIVAS

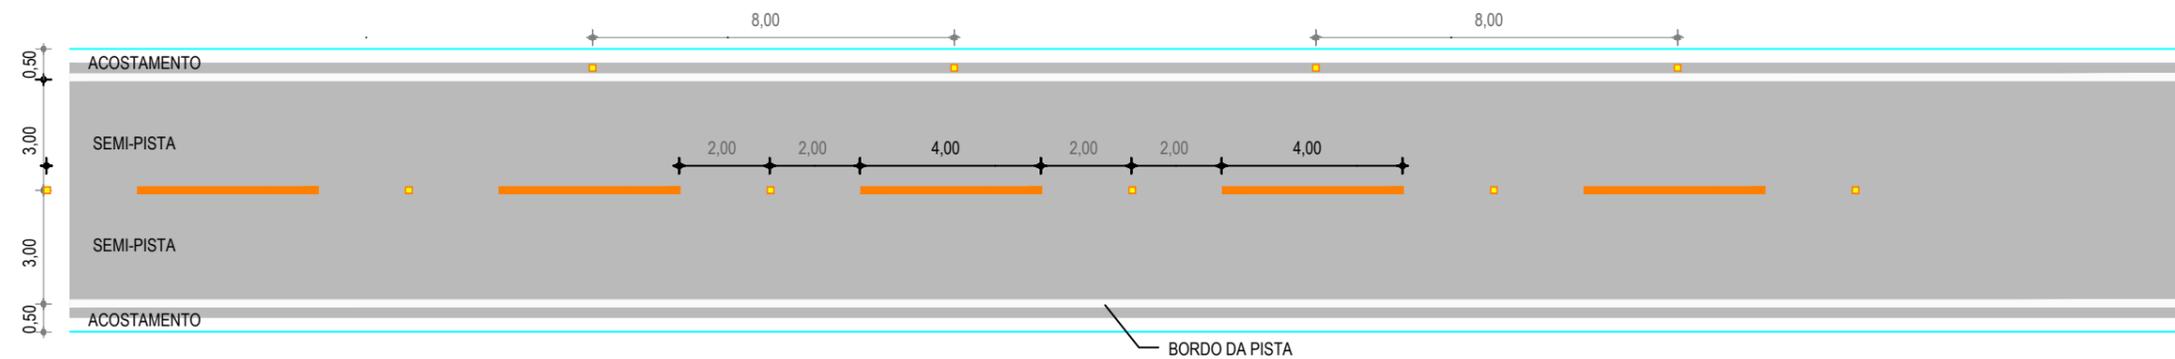

DETALHE
TACHA REFLETIVA DE EIXO (mm)

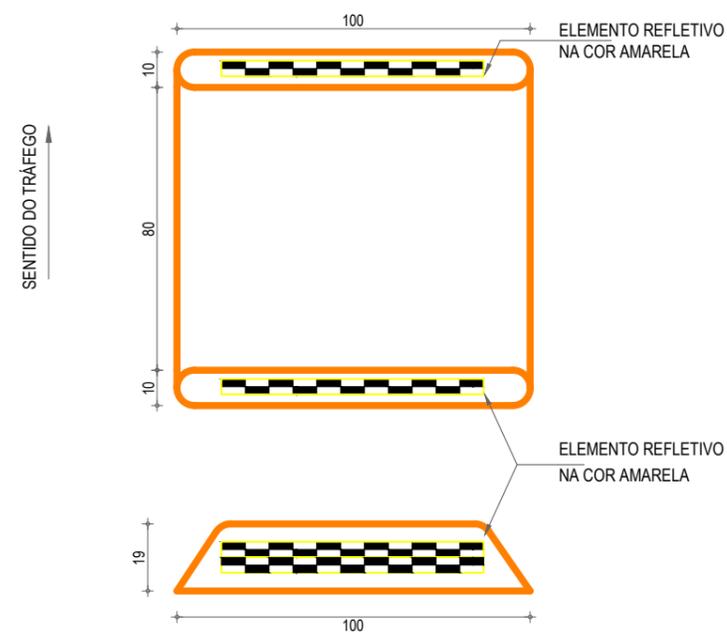

DETALHE
TACHA REFLETIVA DE BORDO (mm)

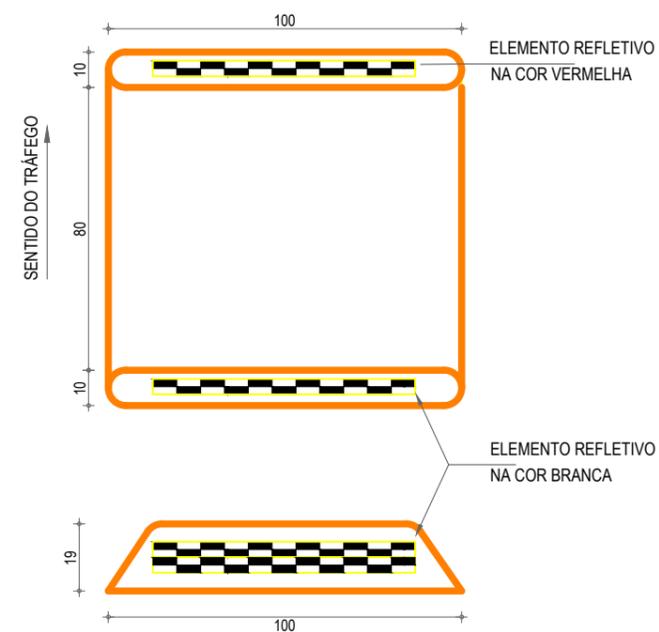

OBSERVAÇÕES:

- TACHAS DE EIXO: TACHAS BIDIRECIONAIS AMARELAS COM ELEMENTOS REFLETIVOS AMARELOS ESPAÇADAS A CADA 4,0 M POSICIONADAS ENTRE AS LINHAS QUANDO DUPLAS OU NO MEIO DO SEGMENTO INTERROMPIDO DA PINTURA.
- TACHAS DE BORDO: TACHAS BIDIRECIONAIS BRANCAS COM ELEMENTOS REFLETIVOS BRANCOS NO SENTIDO DO TRÁFEGO E VERMELHOS NO SENTIDO OPOSTO DO TRÁFEGO, COM OS ESPAÇAMENTOS DE 8,0 M.

APROVAÇÃO

PROJETISTA:

Leonardo Silveira Lima
LEONARDO SILVEIRA LIMA
ENGENHEIRO CIVIL - RNP: 0601581067

PROPRIETÁRIO:

PREFEITURA MUNICIPAL DE ARACATI/CE

EMPRESA CONTRATADA:
GEOPAC
RUA CALIXTO MACHADO, N.º 27 - SALA 04,
BAIRRO PIRES FAÇANHA | EUSEBIO/CE
FONE: (85) 3241-3147 | EMAIL: GEOPAC@GEOPAC.COM.BR

OBRA:

PAVIMENTAÇÃO ASFÁLTICA NA LOCALIDADE DE SÃO CHICO

PROJETO:
PROJETO DE SINALIZAÇÃO

CONTEÚDO / IDENTIFICAÇÃO DOS DESENHOS:
DISPOSIÇÃO DAS TACHAS NO TRECHO

LOCAL:
SÃO CHICO - ARACATI/CE


DATA:
MAR/2023

ESCALA:
INDICADA

PRANCHA:
08-10

CONTROLE:
ARCT C23.22


PARADA OBRIGATÓRIA
R-1

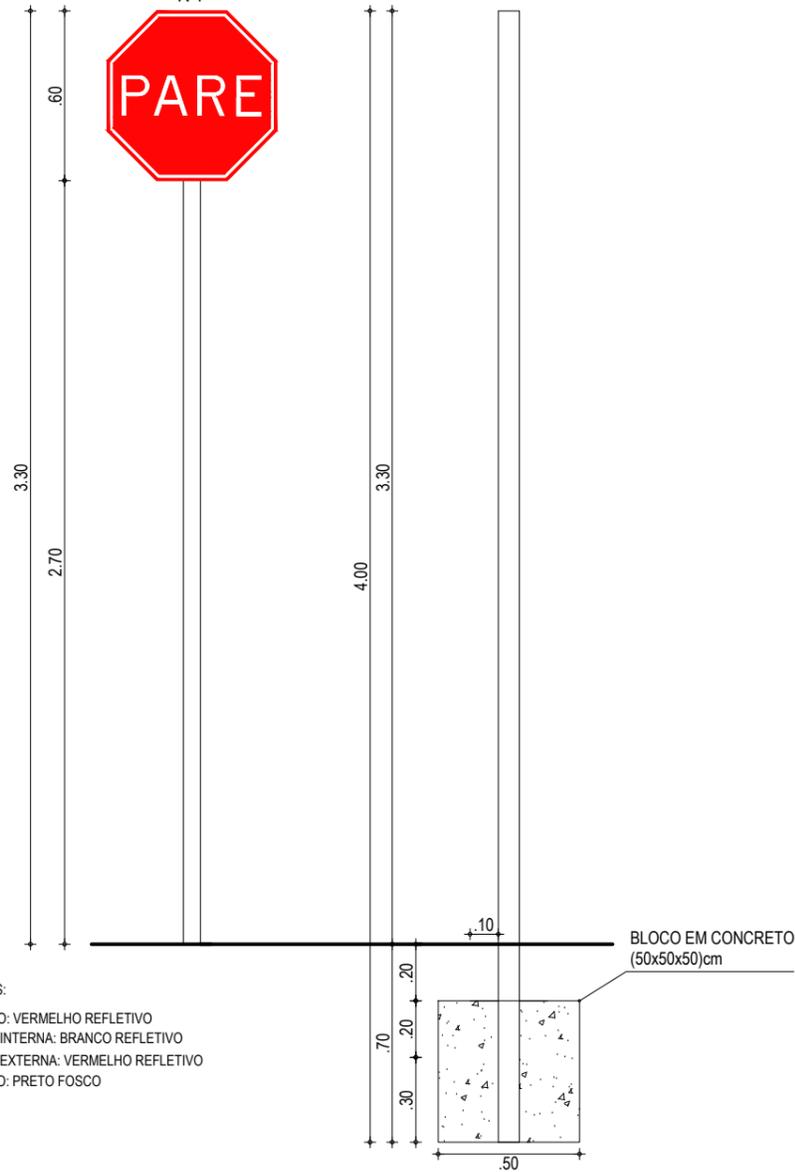

CORES:


FUNDO: VERMELHO REFLETIVO
ORLA INTERNA: BRANCO REFLETIVO
ORLA EXTERNA: VERMELHO REFLETIVO
VERSO: PRETO FOSCO

VISTA SUPERIOR

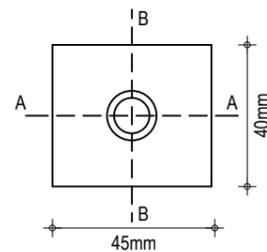


04 BRAQUETE


CORTE AA

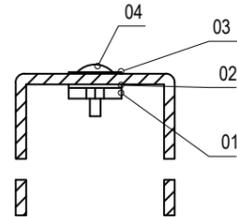


CORTE BB

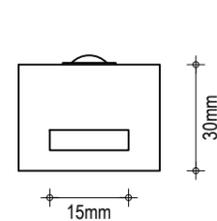

03 DETALHE DA AFIXAÇÃO

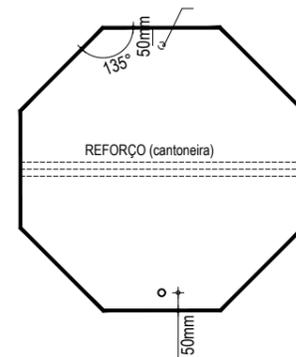

02 ABRAÇADEIRA E PERFIL U PARA FIXAÇÃO DE PLACA

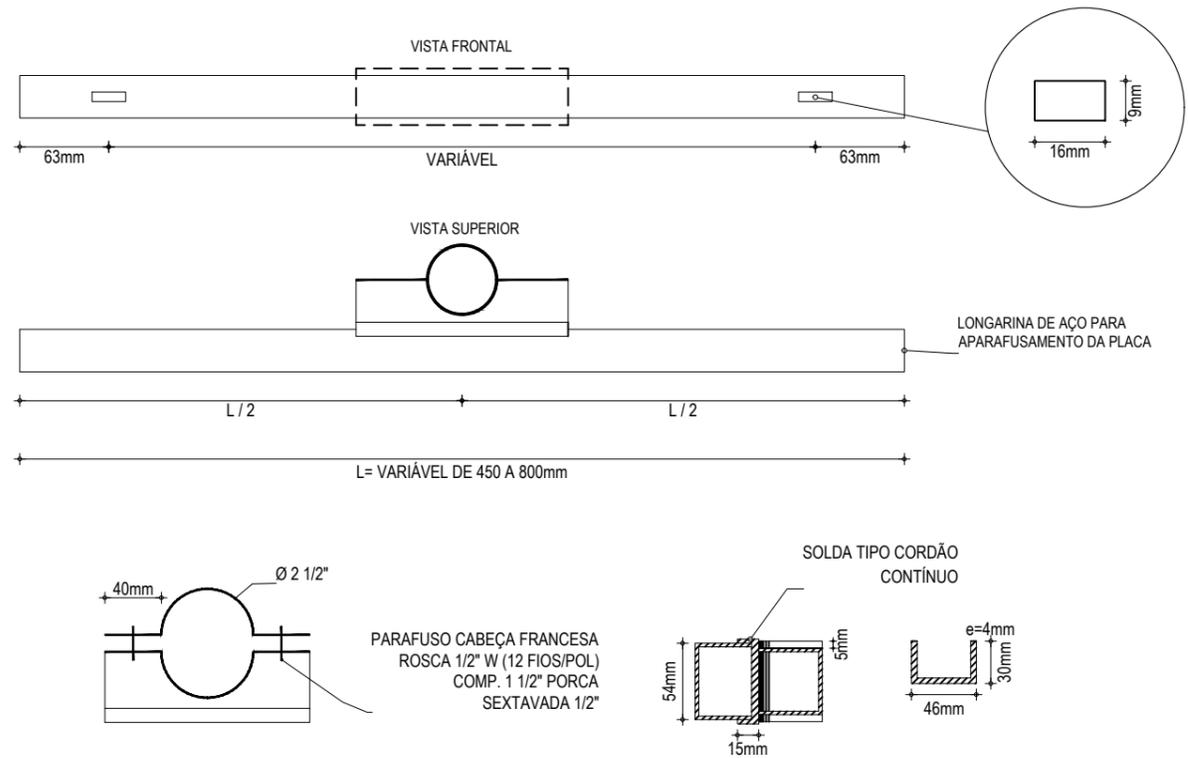

CORES:

R-1
FUNDO :VERMELHO REFLETIVO
ORLA :BRANCO REFLETIVO
VERSO : PRETO

R-2
FUNDO : BRANCO REFLETIVO
ORLA : VERMELHO REFLETIVO
VERSO : PRETO

R-3 a R-31
FUNDO : BRANCO REFLETIVO
ORLA E TARJA DIAMETRAL : VERMELHO REFLETIVO
VERSO : PRETO

NOTA:
DIMENSÕES EM MILÍMETROS

APROVAÇÃO

PROJETISTA:

Leonardo Silveira Lima
LEONARDO SILVEIRA LIMA
ENGENHEIRO CIVIL - RNP: 0601581067

PROPRIETÁRIO:

PREFEITURA MUNICIPAL
DE ARACATI/CE

EMPRESA CONTRATADA:

GEOPAC
RUA CALIXTO MACHADO, N.º 27, SALA 04,
BAIRRO PIRES FAÇANHA | EUSEBIO/CE
FONE: (85) 3241-3147 | EMAIL: GEOPAC@GEOPAC.COM.BR

OBRA:

PAVIMENTAÇÃO ASFÁLTICA NA LOCALIDADE DE SÃO CHICO

PROJETO:

PROJETO DE SINALIZAÇÃO

CONTEÚDO / IDENTIFICAÇÃO DOS DESENHOS:

DETALHE EXECUTIVO DAS PLACAS REGULAMENTARES

PRANCHA:

09-10

LOCAL:

SÃO CHICO - ARACATI/CE

DATA:



MAR/2023

ESCALA:


INDICADA

CONTROLE:

ARCT C23.22

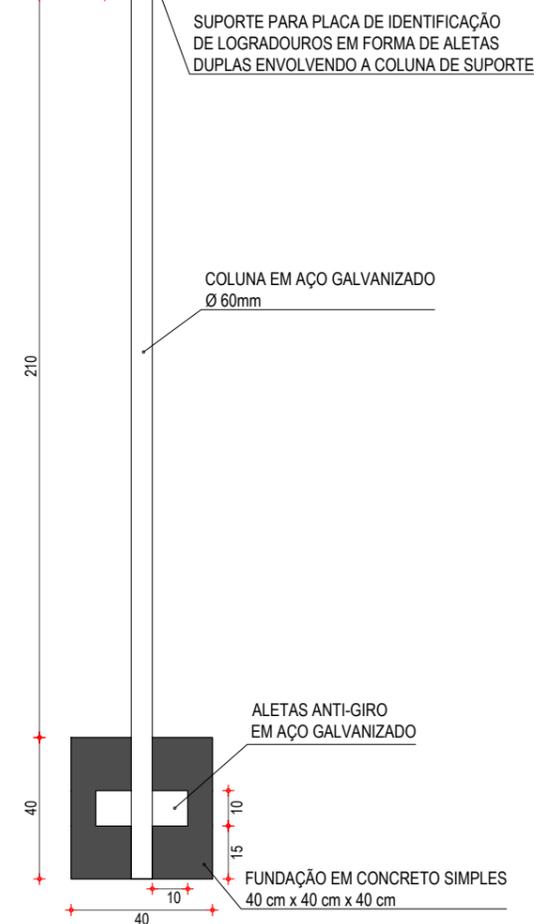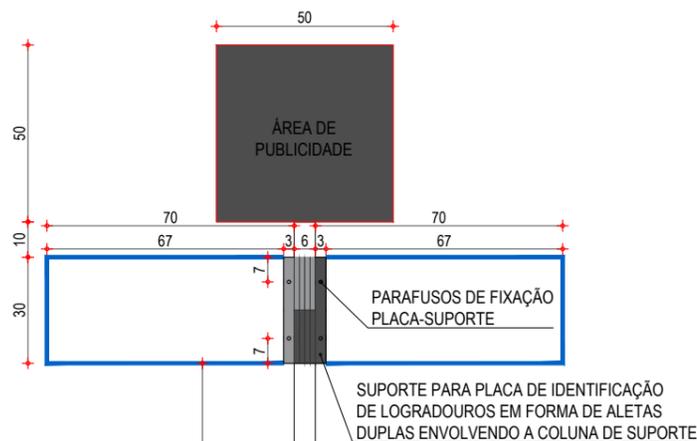

SUPORTE DA PLACA
ESCALA: 1/20

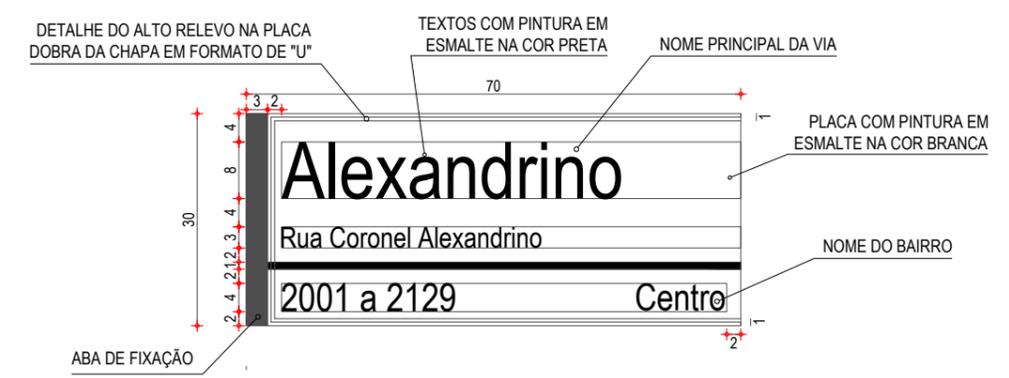

PLACA DE DENOMINAÇÃO DE VIA (VIAS DO CENTRO HISTÓRICO)
ESCALA: 1/10



PLACA DE DENOMINAÇÃO DE VIA (DEMAIS VIAS)
ESCALA: 1/10

NOTAS:
EM REGRA GERAL, ESSAS COLUNAS SÃO FIXADAS EM ESQUINAS, E AS PLACAS SÃO POSICIONADAS DE FORMA A MANTEREM UM ÂNGULO DE 90° ENTRE SI, INFORMANDO OS NOMES DE LOGRADOUROS DAS VIAS QUE SE CRUZAM.

QUANDO AS VIAS NÃO FOREM PERPENDICULARES, O ÂNGULO FORMADO ENTRE AS PLACAS DEVERÁ SER O MESMO ÂNGULO ENTRE OS EIXOS DAS VIAS.

| | | | |
|--|---|---|--------------------------|
| APROVAÇÃO | PROPRIETÁRIO: PREFEITURA MUNICIPAL DE ARACATI /CE | OBRA: PAVIMENTAÇÃO ASFÁLTICA NA LOCALIDADE DE SÃO CHICO | |
| PROJETISTA: LÉONARDO SILVEIRA LIMA ENGENHEIRO CIVIL - RNP: 0601581067 | EMPRESA CONTRATADA: GEOPAC RUA CALIXTO MACHADO, N.º 27 - SALA 04. BAIRRO PIRES FAÇANHA EUSÉBIO/CE FONE: (85) 3241-3147 EMAIL: GEOPAC@GEOPAC.COM.BR | CONTEÚDO / IDENTIFICAÇÃO DOS DESENHOS: PROJETO DE SINALIZAÇÃO - VERTICAL | PRANCHA: 10-10 |
| | LOCAL: SÃO CHICO - ARACATI/CE | DATA: MAR/2023 | ESCALA: INDICADA |
| | | CONTROLE: ARCT C23.22 | |