


AÇO	POS	BIT	QUANT	COMPRIMENTO	
				UNIT	TOTAL
		mm		cm	cm
V1	60	1	5	2	724
	50	2	8	4	700
	60	3	5	2	750
	50	4	10	2	700
	50	5	8	4	2520
	60	6	5	58	95
					5510

RESUMO DE AÇO			
AÇO	BIT	COMPR	PESO
		mm	m
			kgf
60	5	70	11
50	8	32	13
50	10	7	4
Peso Total	60	=	11 kgf
Peso Total	50	=	17 kgf


FORMA - TOPO

ESCALA 1:50

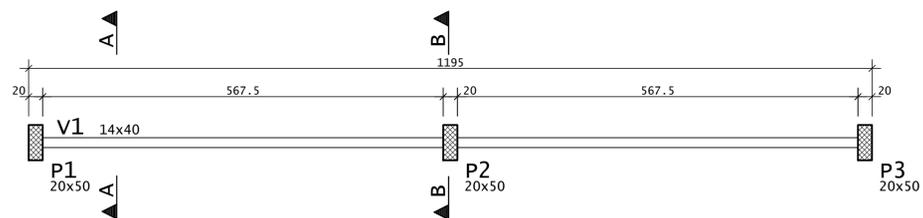


LEGENDA PILARES

- MORRE
- CONTINUA
- NASCE
- MUDANÇA DE SEÇÃO

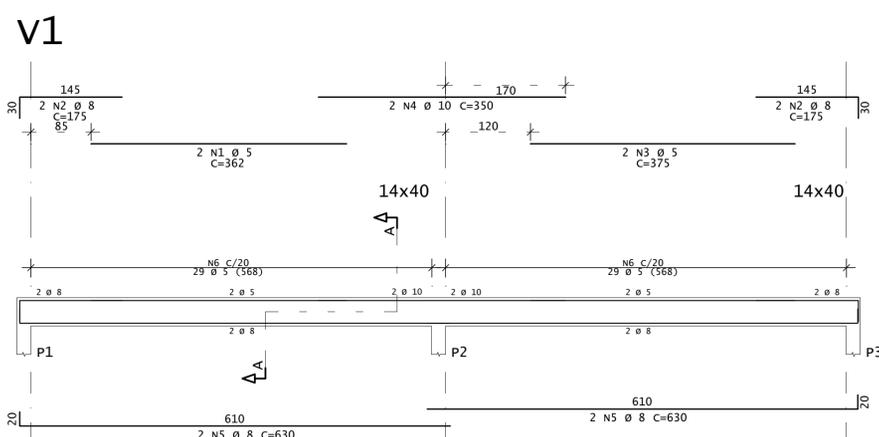

CORTE A

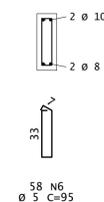

ASSINATURAS E APROVAÇÃO

PROJETISTA: PROPRIETÁRIO:
LEONARDO SILVEIRA LIMA
ENGENHEIRO CIVIL - RNP: 0601681067

APROVAÇÃO

GEO PAC RUA CALIXTO MACHADO, Nº 23, SALA 04, BARRIO: PARRAMA, FORTALEZA, CE. FONE: 85 3241 5948 EMAIL: GEO PAC@GEO PAC.COM.BR

PROPRIETÁRIO: PREFEITURA MUNICIPAL DE ARACATI
OBJETO: IMPLANTATION DE PISCINAS EM ESCOLAS - ESCOLA RAIZES E ASAS
PROJETO: ESTRUTURAL DA ARQUIBANCADA
IDENTIFICACAO DOS DESENHOS: FORMA DE ARM DAS LAJES DO FUNDO, DETALHES DAS ARM DAS PAREDES

LOCAL: ARACATI - CE DATA: 28/02/2015
RESENHO: ESCALA: INDICADA ARQUIVO: 01/05