




BLOCO 3
1:50

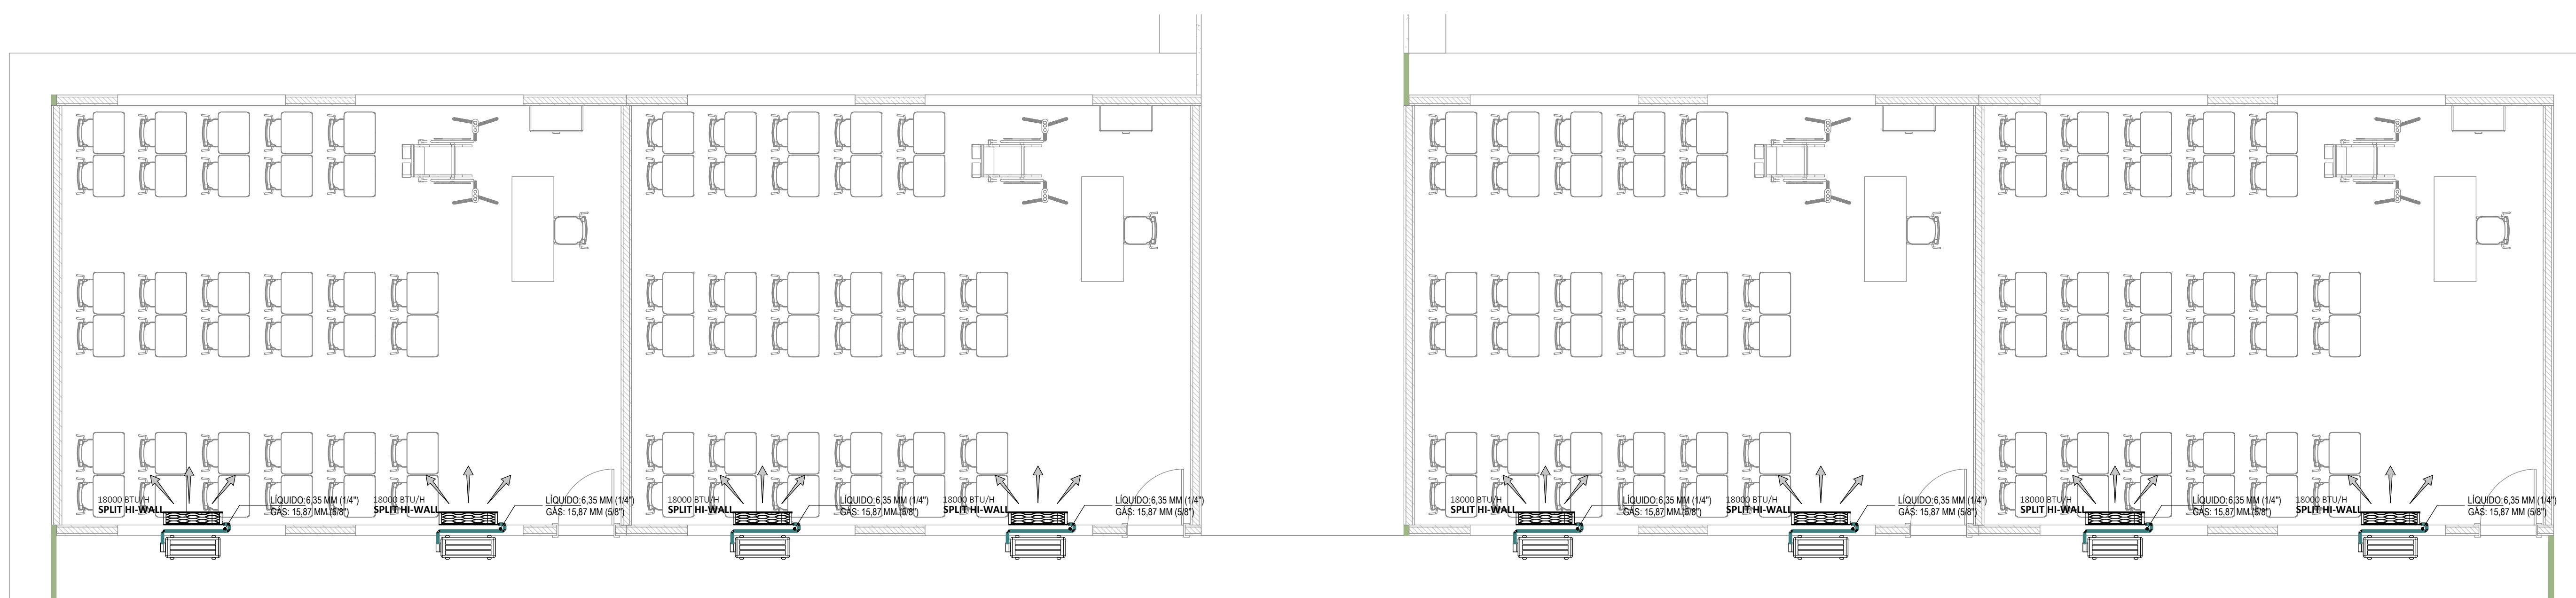

BLOCO 2
1:50

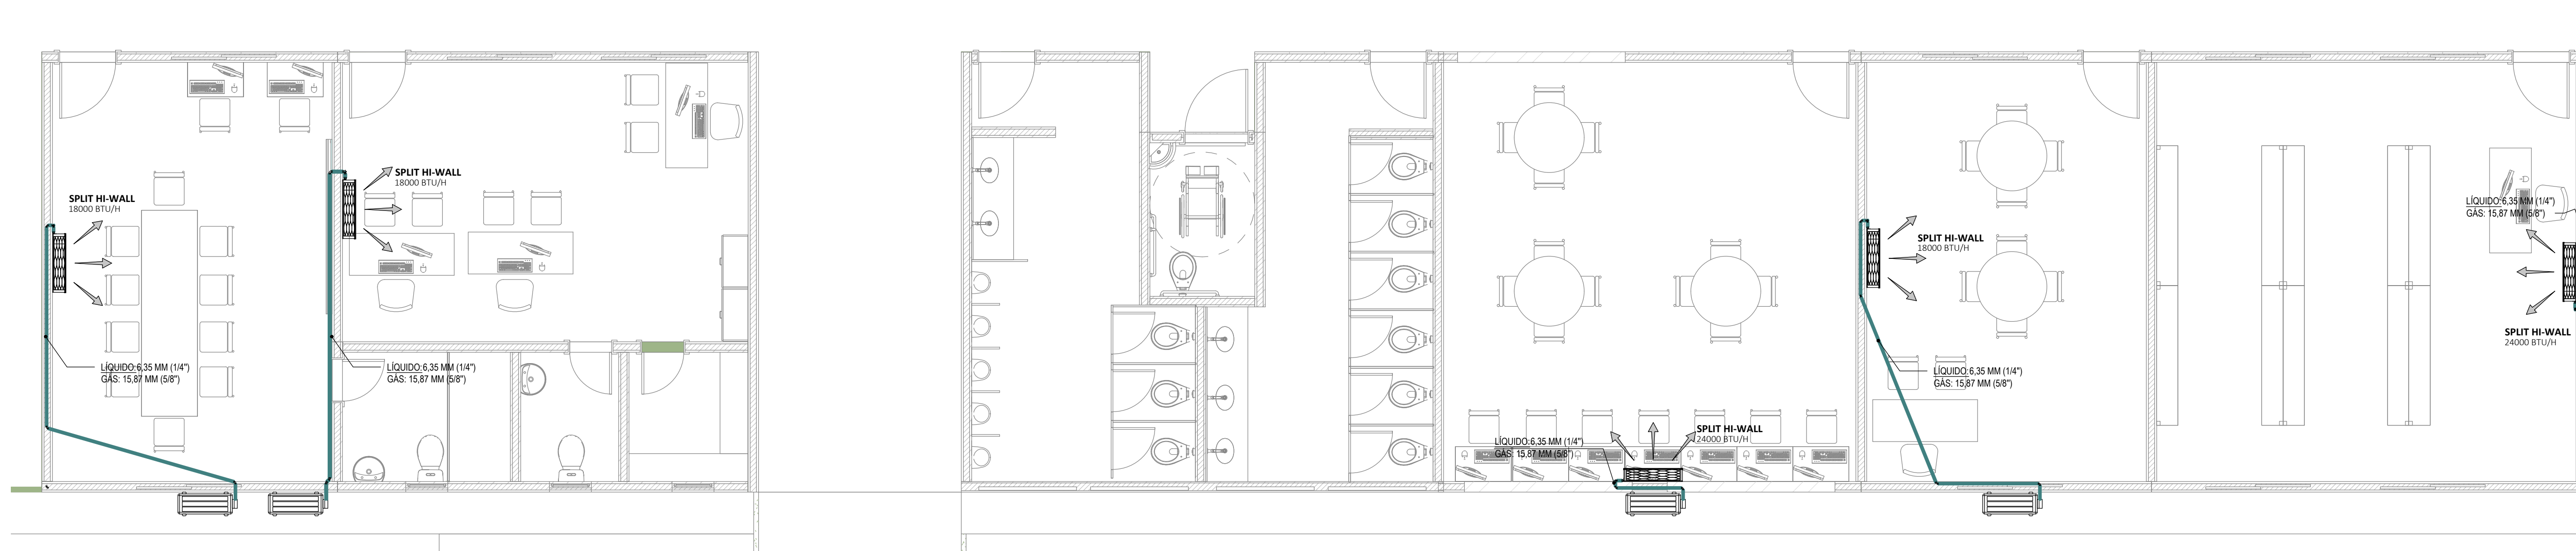

BLOCO 1
1:50

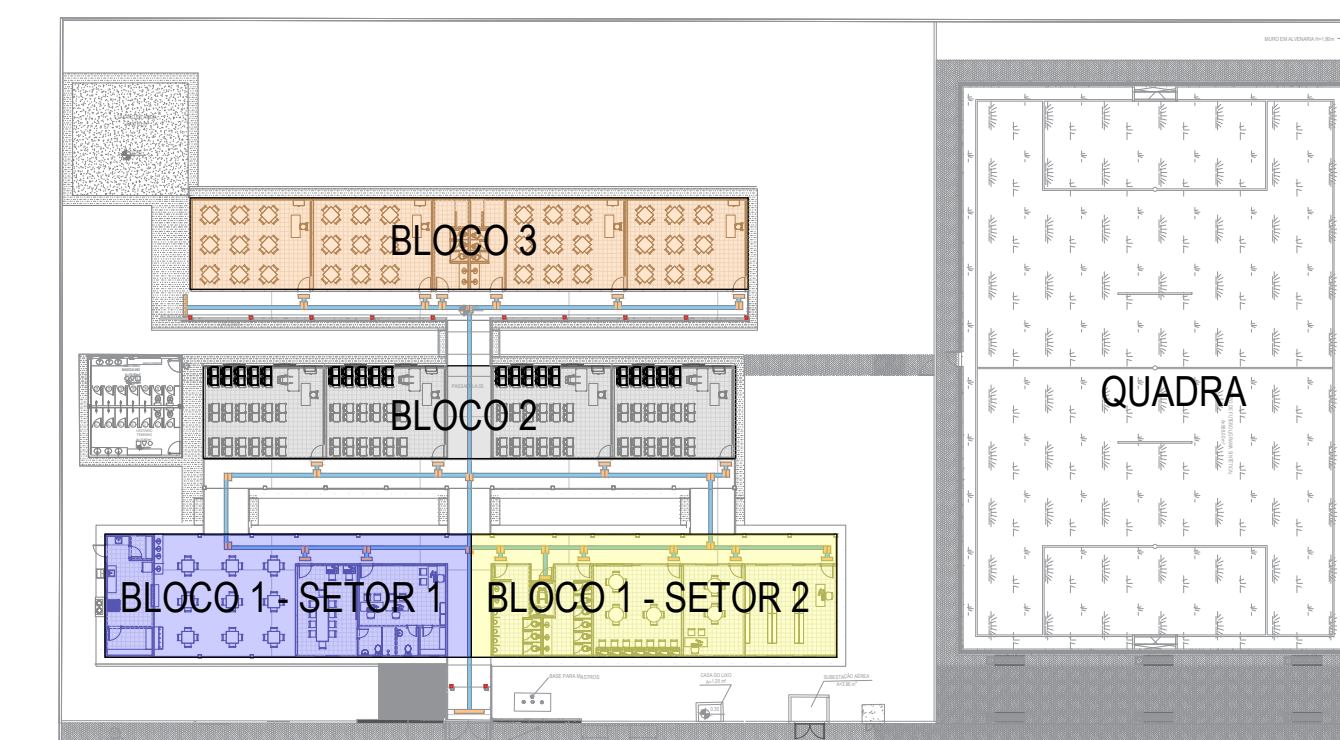

PLANTA CHAVE
1:500

ASSINATURAS E APROVAÇÃO	
PROJETISTA <i>Leonardo Silveira Lima</i> LEONARDO SILVEIRA LIMA ENGENHEIRO CIVIL - FPM: 9001581267	PROPRIETÁRIO
APROVAÇÃO	
PROPRIETÁRIO: PREFEITURA MUNICIPAL DE ARACATI SÉRIE: CONSTRUÇÃO EFTI WALDOMIRO AFONSO PROJETO: CLIMATIZAÇÃO IDENTIFICAÇÃO DOS DESENHOS: BLOCO 1 BLOCO 2 BLOCO 3 PLANTA CHAVE	
LOCAL: BOCA DO FORNO ARACATI-CE	DATA: OUTUBRO/2023
DESENHO: CAMILLY VASCONCELOS	INDICAÇÃO: 01/02