




1 ISO-HID

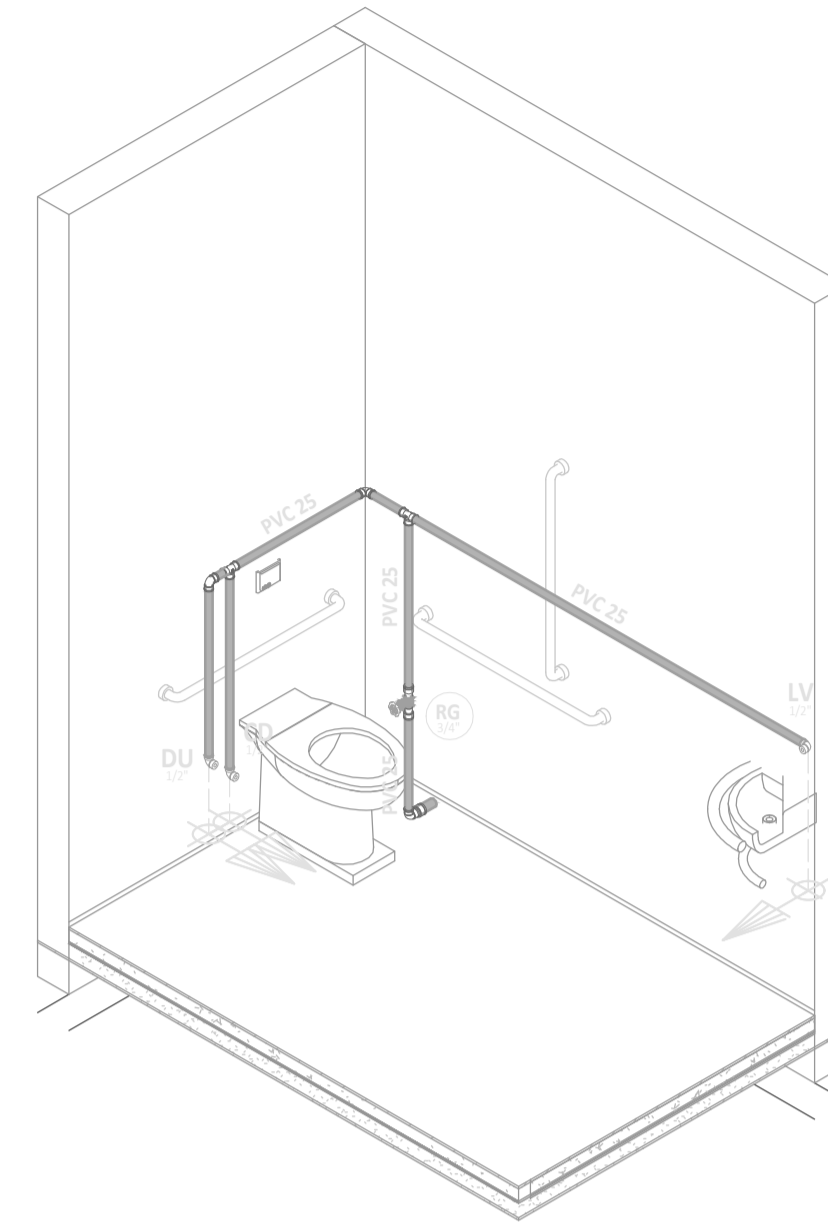


2 ISO-HID

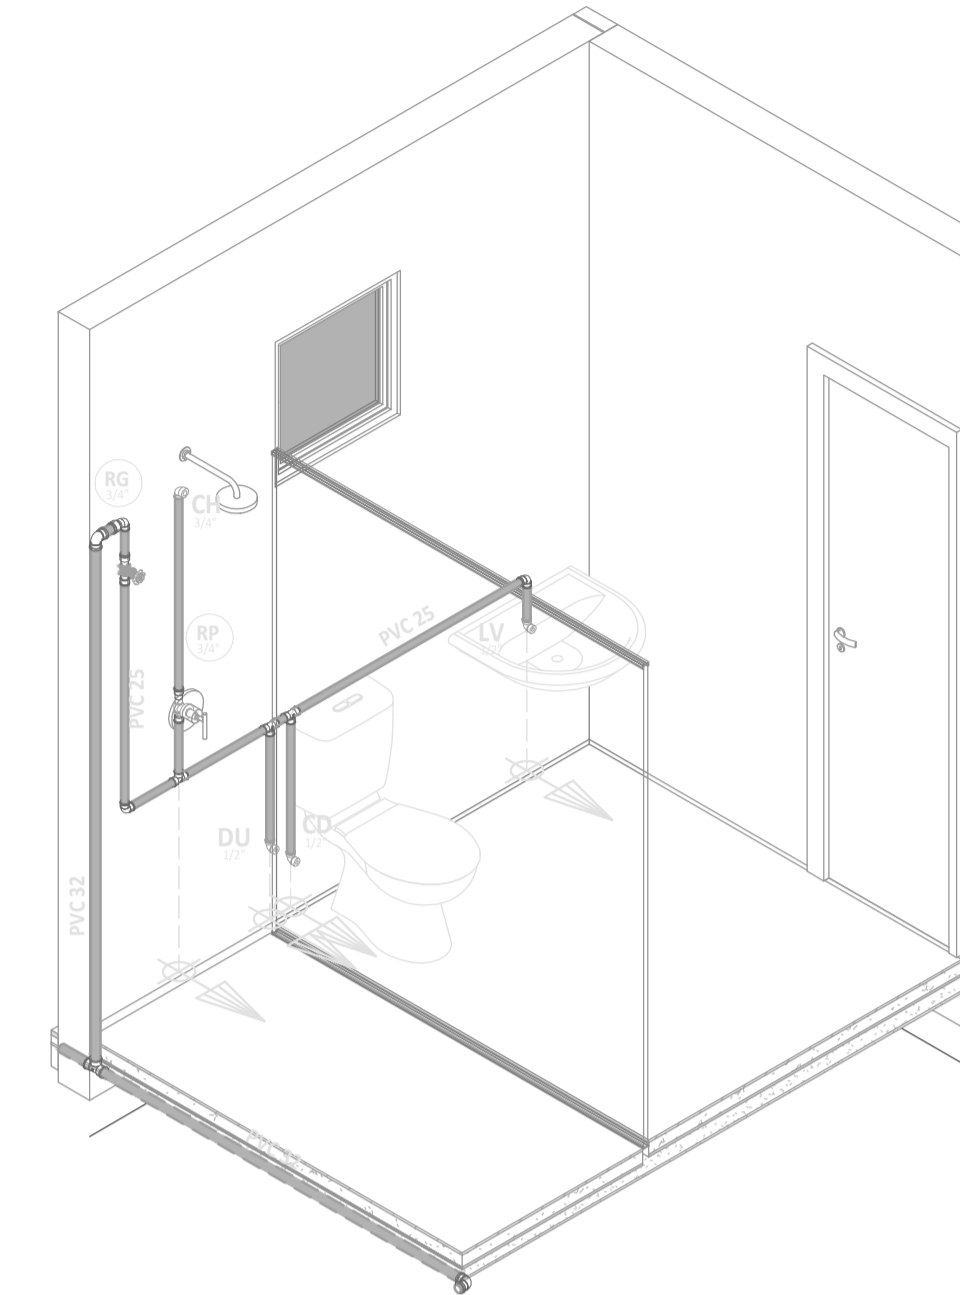

5 ISO-HID

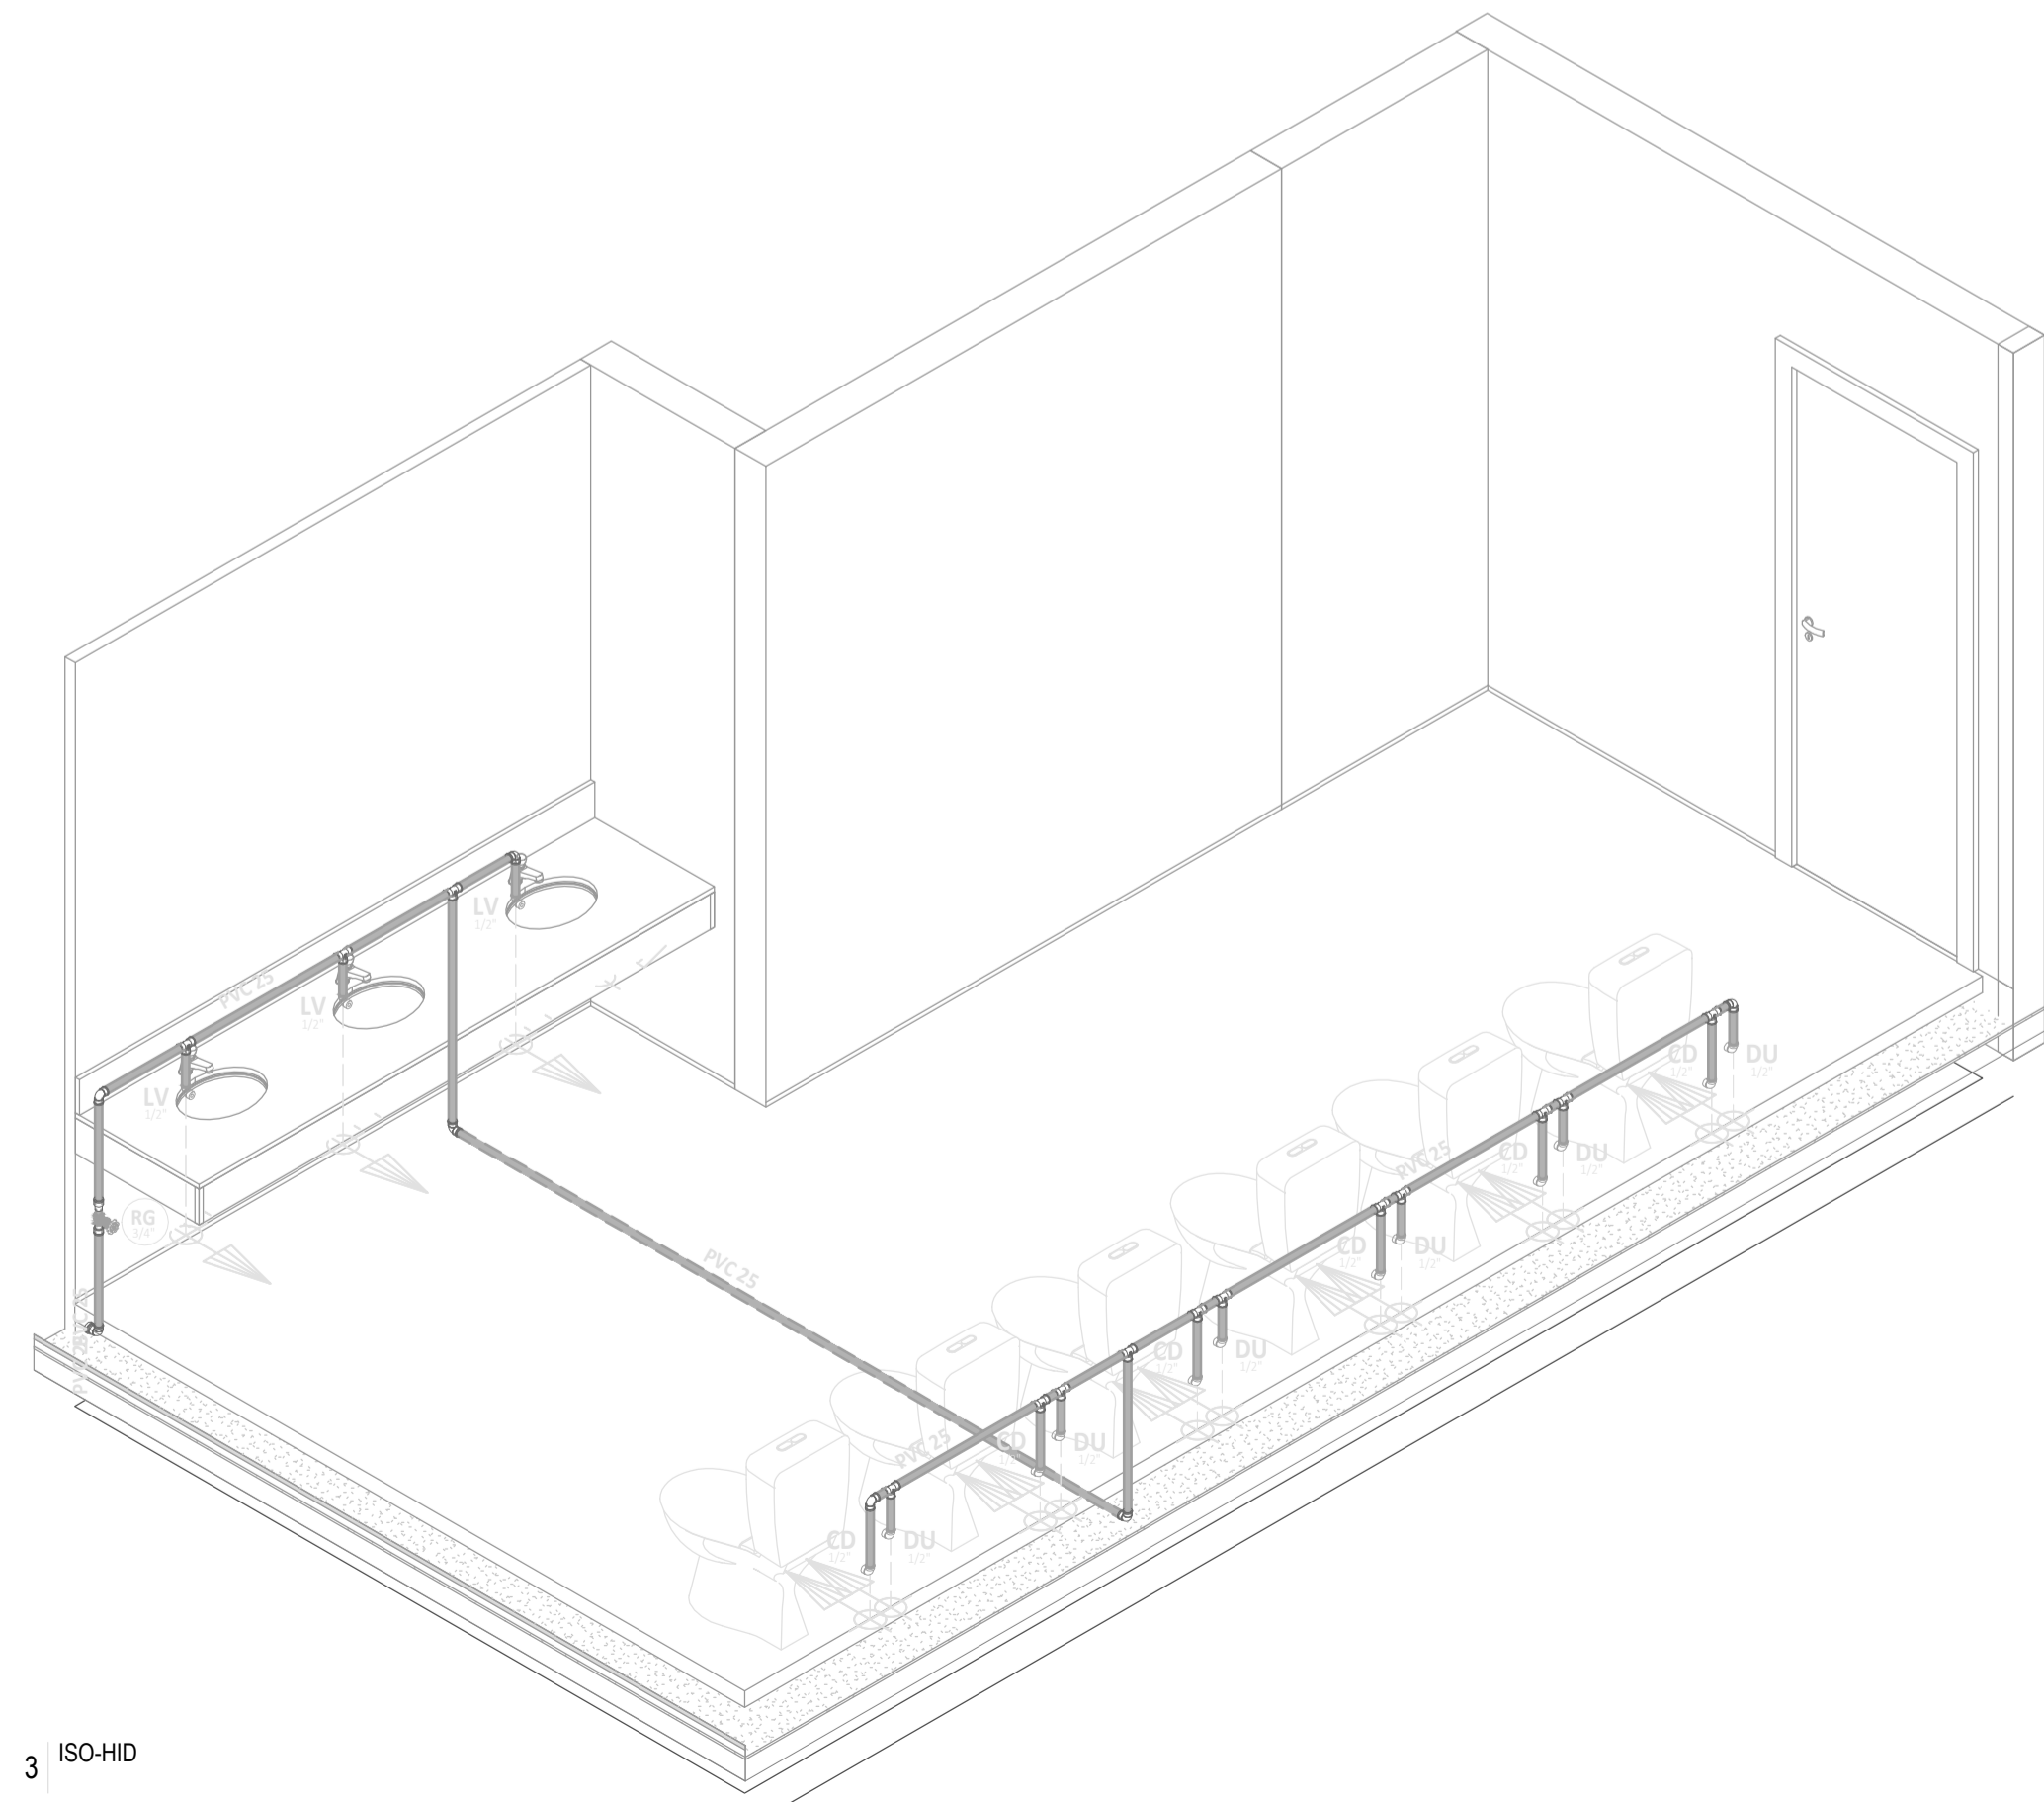

3 ISO-HID

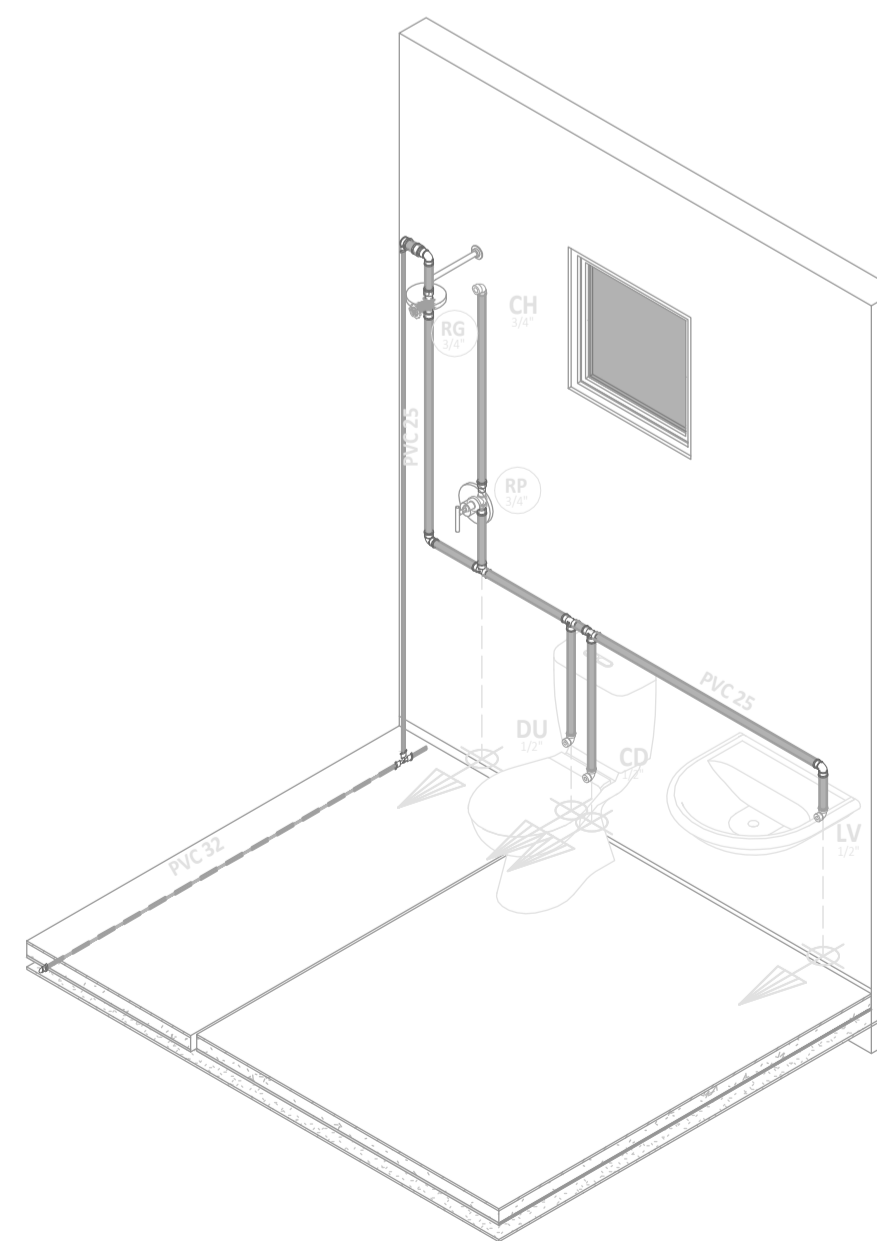

4 ISO-HID



6 ISO-HID

LEGENDA DE SÍMBOLOS

A NOME DO CORTE
001 N° DA PRANCHA

SOBE E DESCE E PASSA ENTRE OS PAVIMENTOS

SOBE E DESCE AINDA NO MESMO PAVIMENTO

SIGLAS DAS COLUNAS

COLUNA BITOLA 4" HID-1

TQ - Tubo de Queda
CV - Ventilação
AP - Águas Pluviais

TG - Tubo de Gordura
TS - Tubo de Sabão
AF - Água Fria

ALP - Alimentador Pedal
LPZ - Limpeza
EXTAVS - Extravisor/Avissador

Hidômetro

RG Registro de Gaveta, 3/4" RP Registro de Pressão, 1/2" 12 Item referente à peça

LV Lavatório, 1/2" DU Ducha Higiénica, 1/2" RH Rato Hemisférico, tipo Abacaxi

CD Caixa de Descarga, 1/2" CH Chuveiro, 1/2" CS Caixa Sifonada

TQ Tanque de Lavar, 3/4" TJ Torneira de Lavar, 1/2" RS Rato Seco

BEB Bebedouro, 1/2"

Caixa de Areia (C.A.) Caixa de Gordura (C.G.)

Caixa em Alvenaria de brita no fundo Caixa em Alvenaria

Caixa em Alvenaria de fundo em concreto

Caixa de Inspeção (C.I.) Sifonada (C.I.S.)

C.I. Caixa em Alvenaria

C.I. Caixa em Alvenaria Tampa com anel de vedação

LEGENDA DE CORES

ÁGUA FRIA TUBULAÇÃO EM PVC MARRON RÍGIDO, PARA UMA PRESSÃO DE SERVIÇO DE 7,5 KGFCM²

TUBULAÇÃO DE AFIAO INSTALADA SOB O PISO

ALIMENTAÇÃO TUBULAÇÃO EM PVC MARRON RÍGIDO, PARA UMA PRESSÃO DE SERVIÇO DE 7,5 KGFCM²

ÁGUAS PLUVIAIS TUBULAÇÃO EM PVC SÉRIE NORMAL (PVC-SN) OU SÉRIE REFORÇADA (PVC-SR), QUANDO ESPECIFICADA

ESGOTO QUANDO NÃO INDICADO, TUBULAÇÃO EM PVC SÉRIE NORMAL (PVC-SN)

VENTILAÇÃO TUBULAÇÃO EM PVC SÉRIE NORMAL (PVC-SN)

ESGOTO GORDUROSO QUANDO NÃO INDICADO, EM TUBULAÇÃO EM PVC SÉRIE NORMAL (PVC-SN)

SABÃO TUBULAÇÃO EM PVC SÉRIE NORMAL (PVC-SN)

ASSINATURAS E APROVAÇÃO

PROJETISTA: LEONARDO SILVEIRA LIMA ENGENHEIRO CIVIL - RNP: 0601581067

PROPRIETÁRIO:

APROVAÇÃO

GEOPAC AV. PADRE ANTONIO TOMAZ Nº200, SALAS 301 BARRIO ALEXISTA (FRONTALIDADE) FONE: 85 3241 3147 EMAIL: GEOPAC@GEOPAC.COM.BR

PROPRIETÁRIO: PREFEITURA MUNICIPAL DE ARACATI

OBRA: CONSTRUÇÃO DA EEPT WALDOMIRO AFONSO

PROJETO: INSTALAÇÕES HIDRÁULICAS IDENTIFICAÇÃO DOS DESENHOS: ISO-HID