
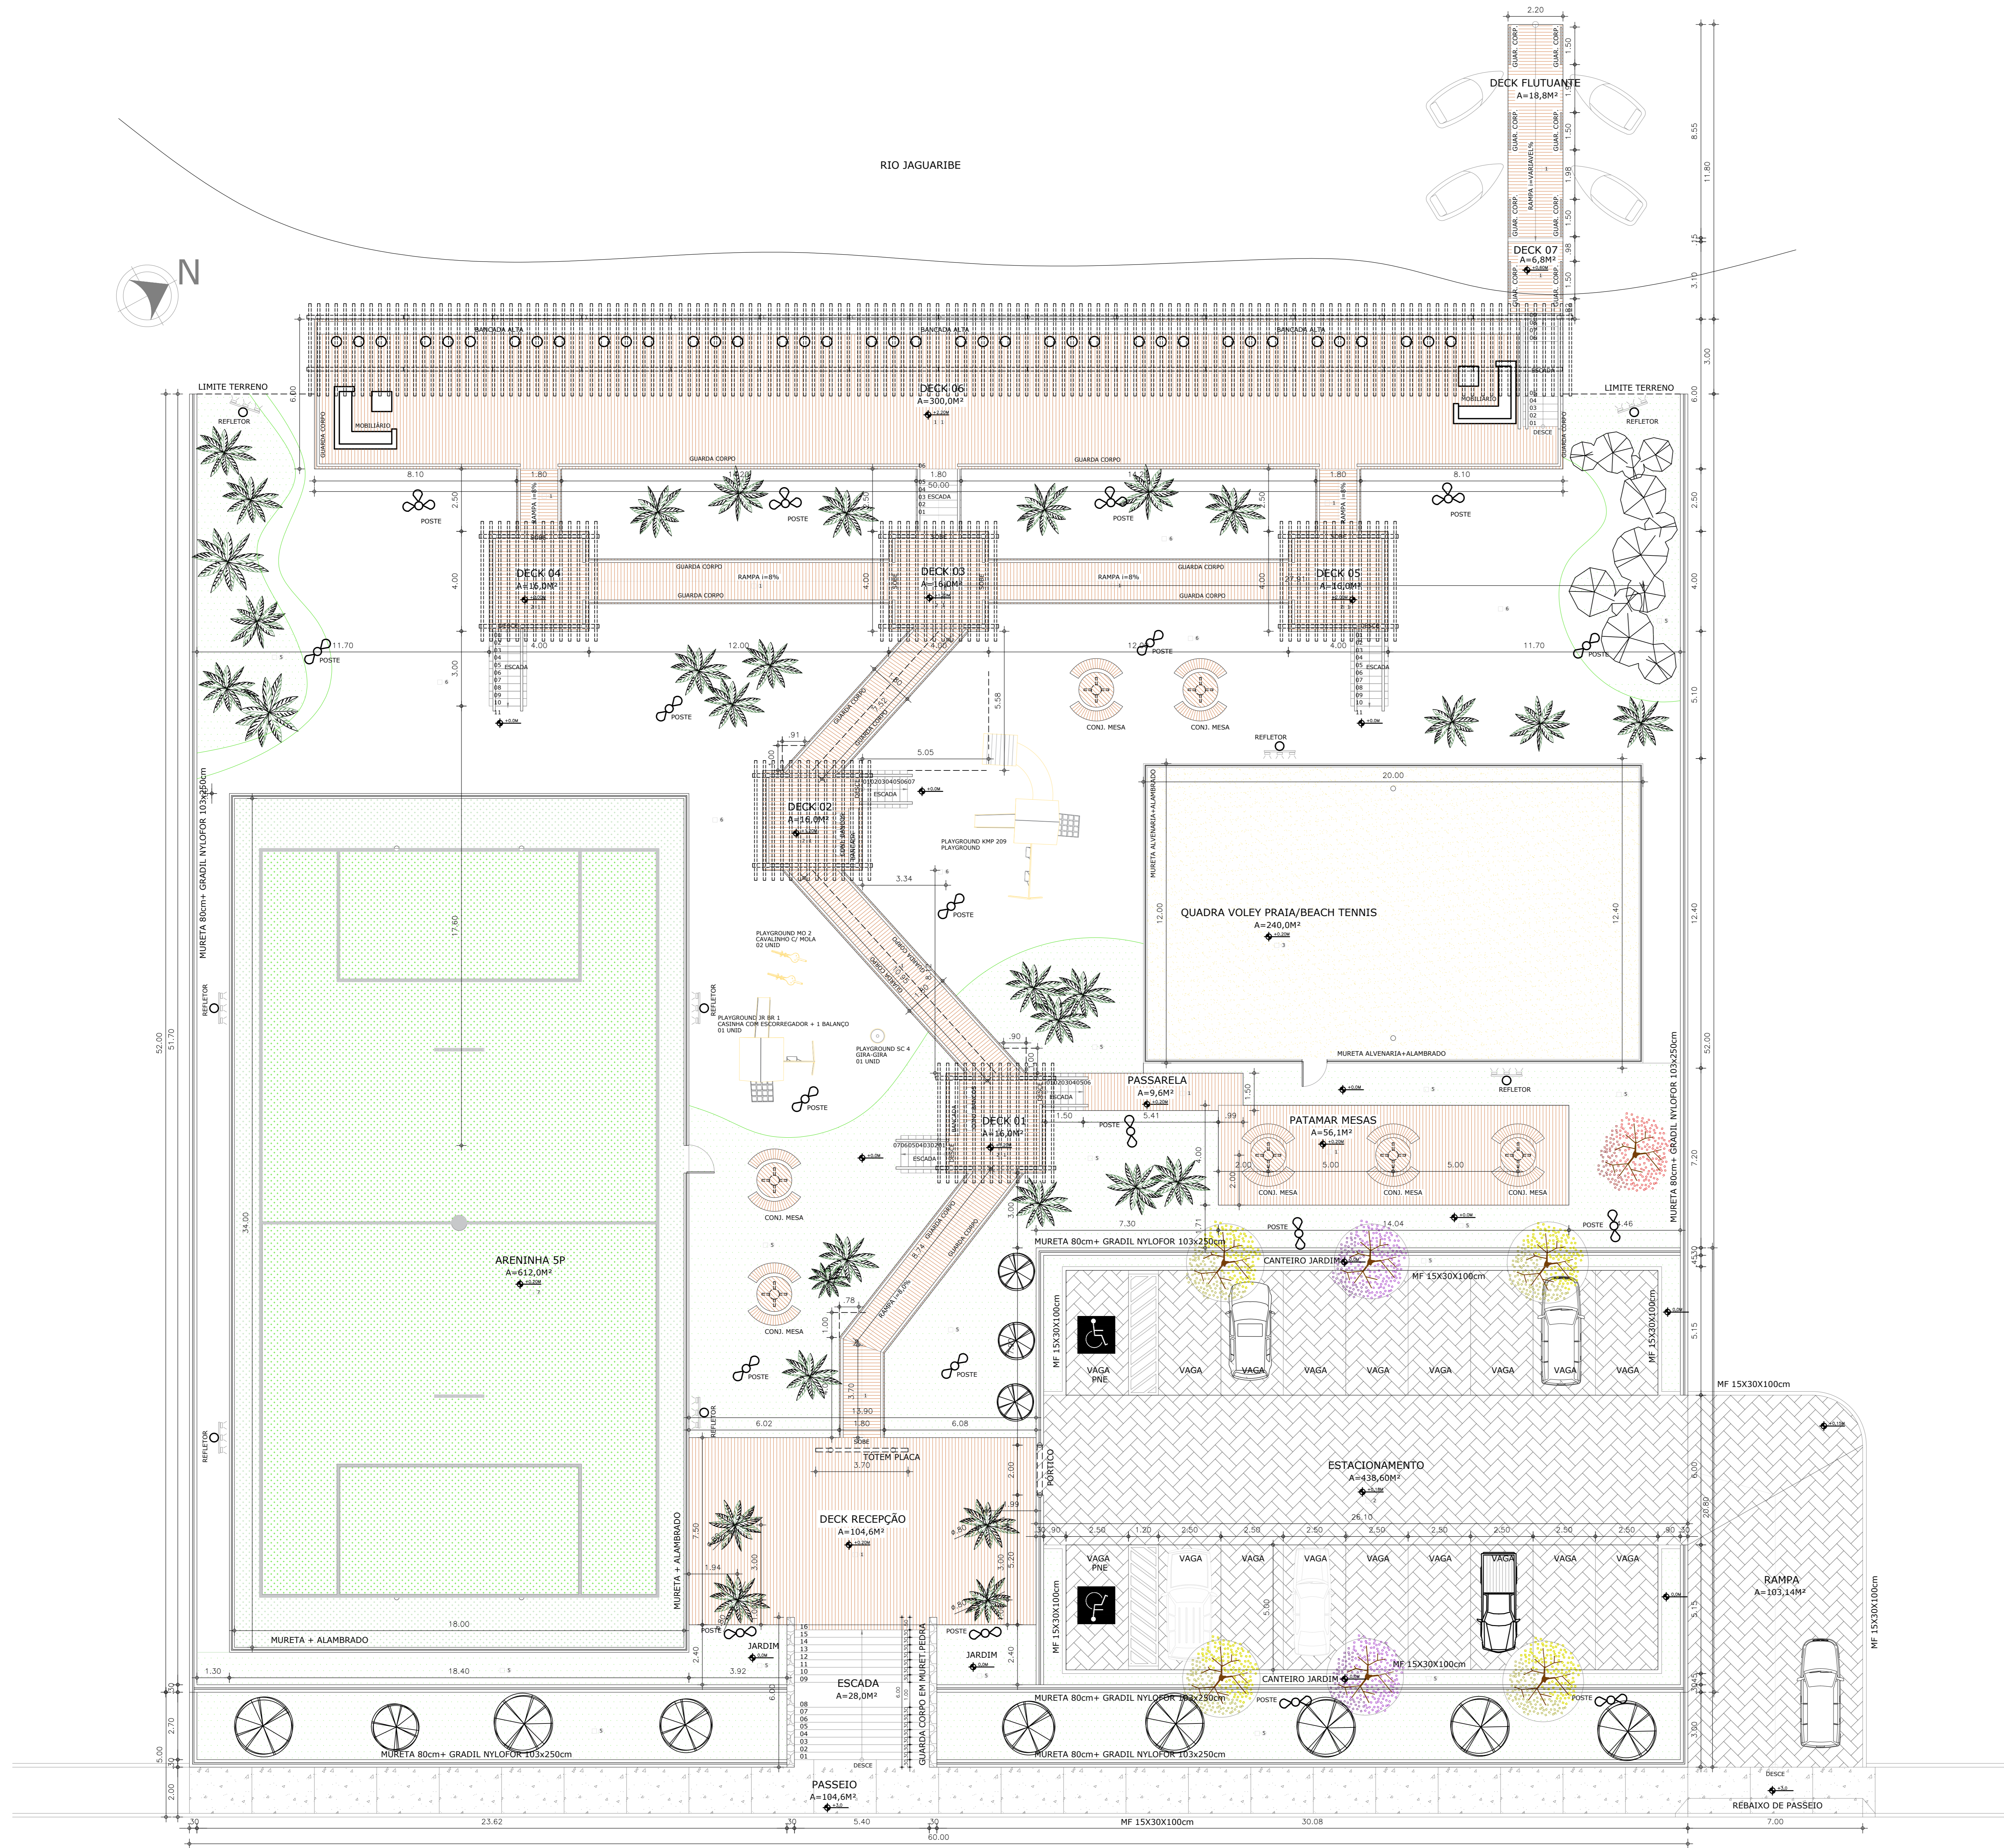


RIO JAGUARIBE

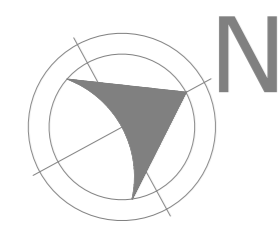

QUADRO DE ESPECIFICAÇÕES

TETO	
01	COBERTA TIPO PERGOLADO EM EUCALIPTO + PROTEÇÃO
02	COBERTA TIPO PERGOLADO EM EUCALIPTO SEM PROTEÇÃO
PISO	
01	TABLADO EM MADEIRA IPÊ RÉGUAS 10cm LARGURA ACABAMENTO EM VERNIZ NEUTREX INCOLOR 3 DEMÃOS
02	PISO EM BLOQUETE INTERTRAVADO SEXTAVADO 8cm ESPESSURA NA COR CINZA ASSENTADO SOBRE COLCHÃO PÓ DE PEDRA 10cm
03	TERRENO NATURAL
04	PISO EM BLOQUETE INTERTRAVADO SEXTAVADO 8cm ESPESSURA NA COR CINZA ASSENTADO SOBRE COLCHÃO PÓ DE PEDRA 10cm
05	GRAMA TIPO EMERALDA TAPETE SOBRE TERRENO ADUBADO C/ ADUBO ORGÂNICO + BAGANA
06	TERRENO NATURAL
07	GRAMA SINTÉTICA VER ESPECIFICAÇÃO TÉCNICA NO DETALHAMENTO

INDICAÇÃO DE ACABAMENTO

TETO
 PISO

PLANTA BAIXA COTAS

1-100



PROJETO: PLATÔ BEIRA-RIO
 ENGENHEIRO: THIAGO PEREIRA GOMES
 SECRETARIA: SEINFRA
 LOCAL: FARIAS BRITO, ARACATI/CE
 CEP: 62.800-000

PLANTA BAIXA DE IMPLANTAÇÃO
 DATA: NOV 2023
 ESCALA: INDICADA

PRANCHA:

02/09

PROJETO: BUAZ-1000-23