




PLANTA BAIXA LOCAÇÃO SAPATAS DECK 06
1-75

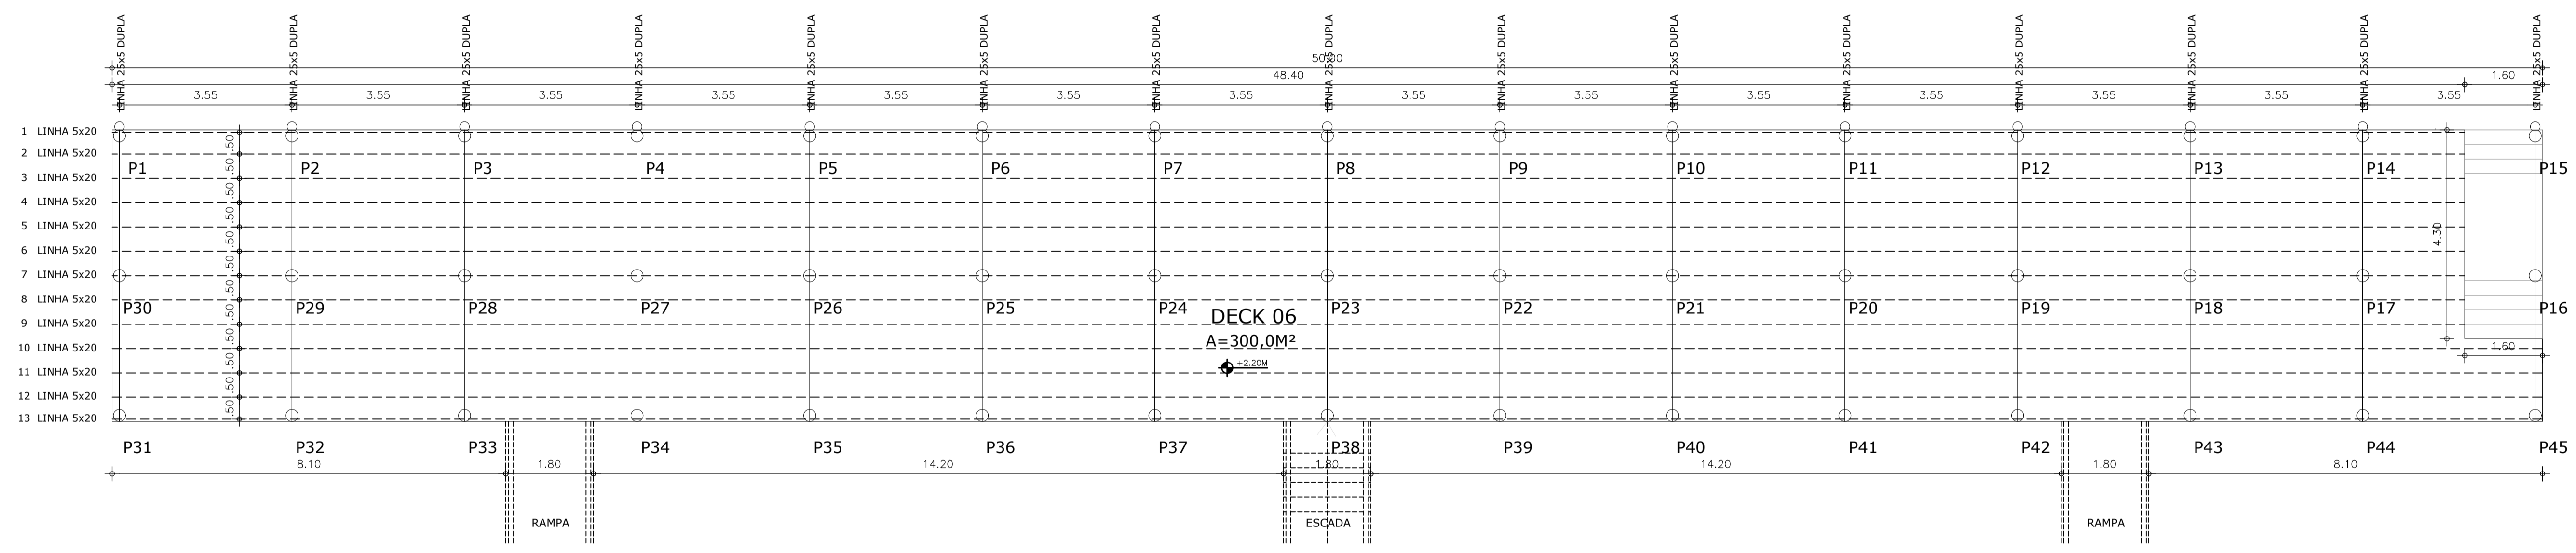


PLANTA INDICAÇÃO PILARES LINHAS E VIGAS DECK 06
1-75

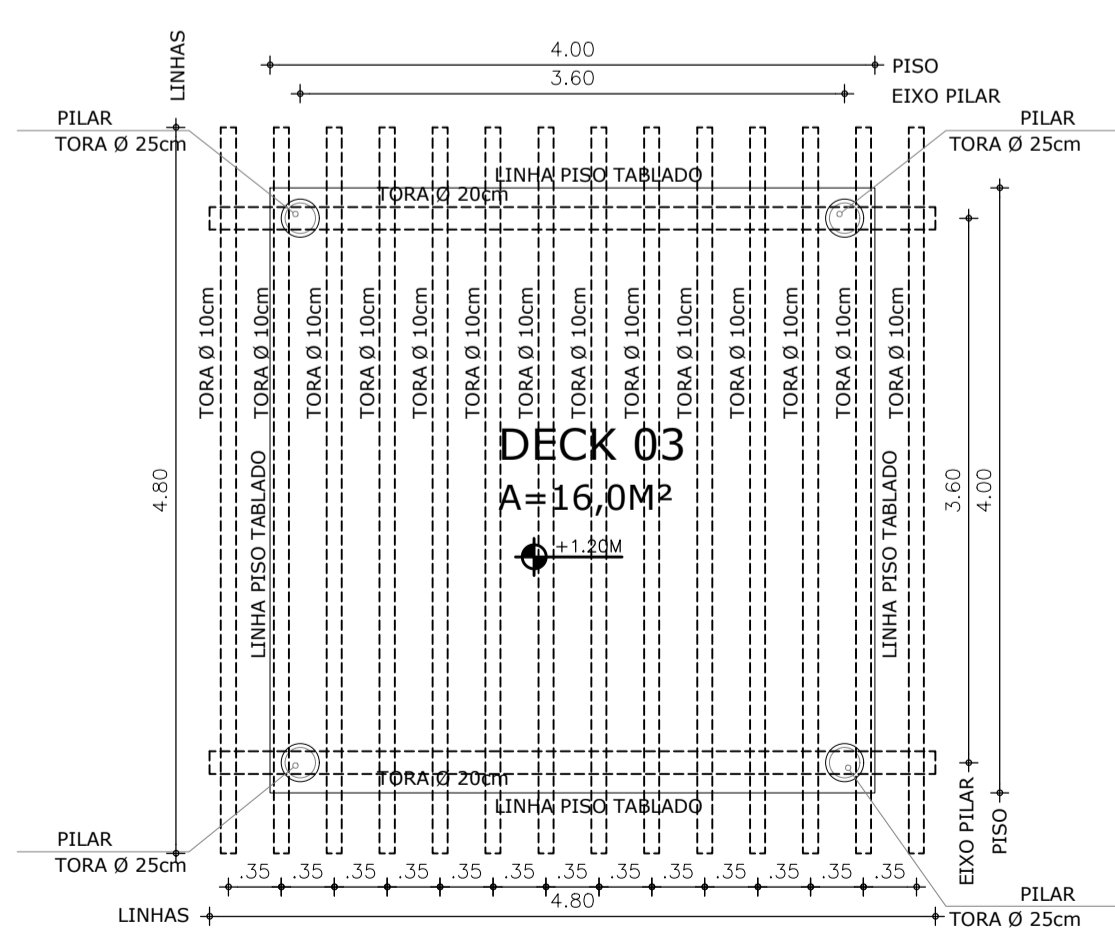

PLANTA BAIXA PERGOLADO COTAS DECK 03
1-50

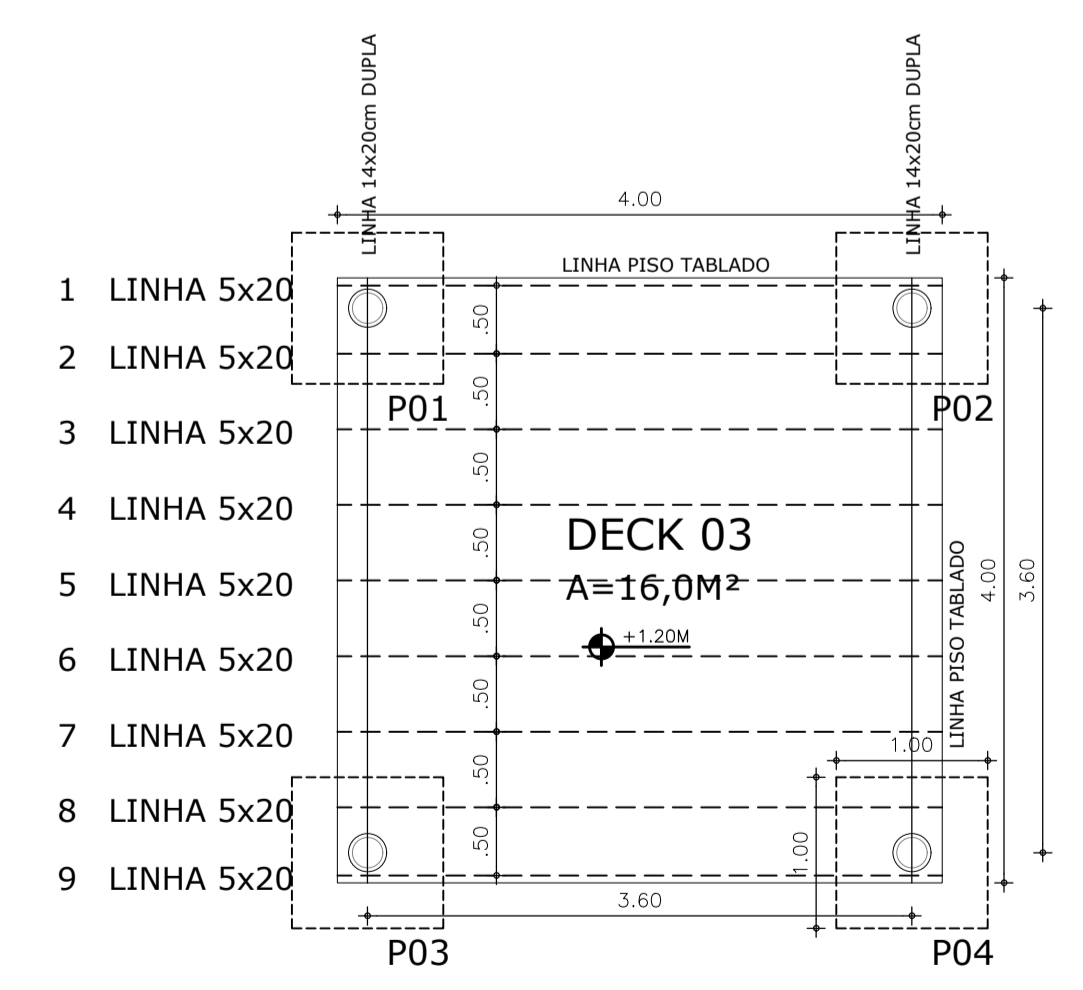

PLANTA BAIXA COTAS SAPATAS/LINHAS DECK 03
1-50

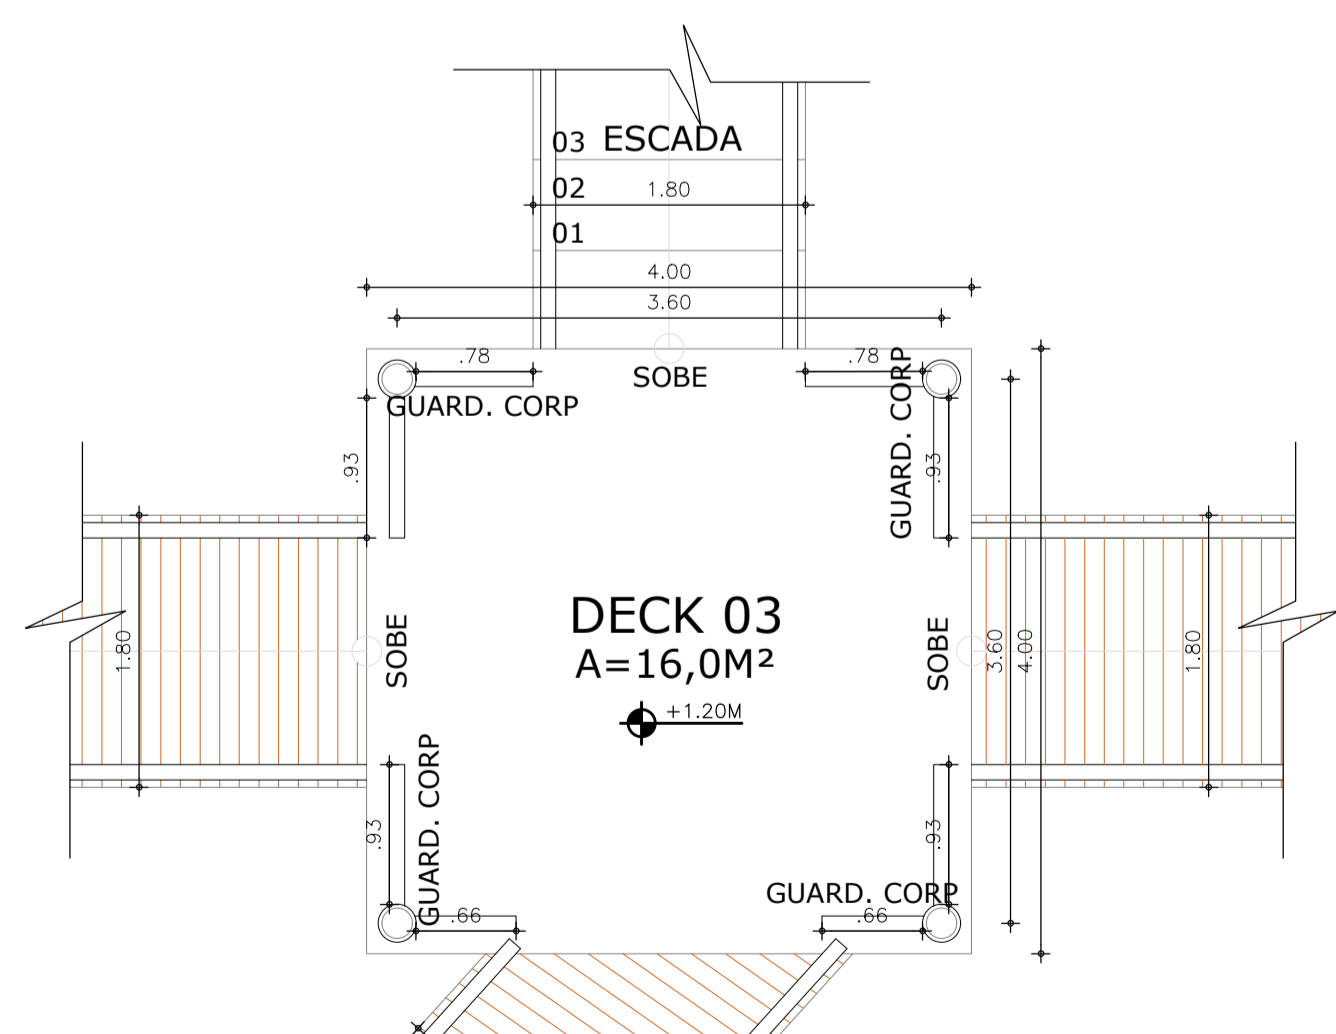

PLANTA BAIXA COTAS DECK 03
1-50

<p>PREFEITURA DO ARACATI ALEGRIA DE SER ARACATIENSE</p>	PROJETO: PLATÔ BEIRA-RIO	PLANTA BAIXA LOCAÇÃO SAPATAS	PRANCHA:	
	ENGENHEIRO: THIAGO PEREIRA GOMES	DESENHO:	03/09	
	SECRETARIA: SEINFRA	LOCAL: FARIAS BRITO, ARACATI/CE	PLANTA BAIXA PERGOLADO DECK 3	ESCALA: INDICADA
	CEP: 62.800-000	DATA: NOV 2023	PLANTA SAPATAS DECK 3	