


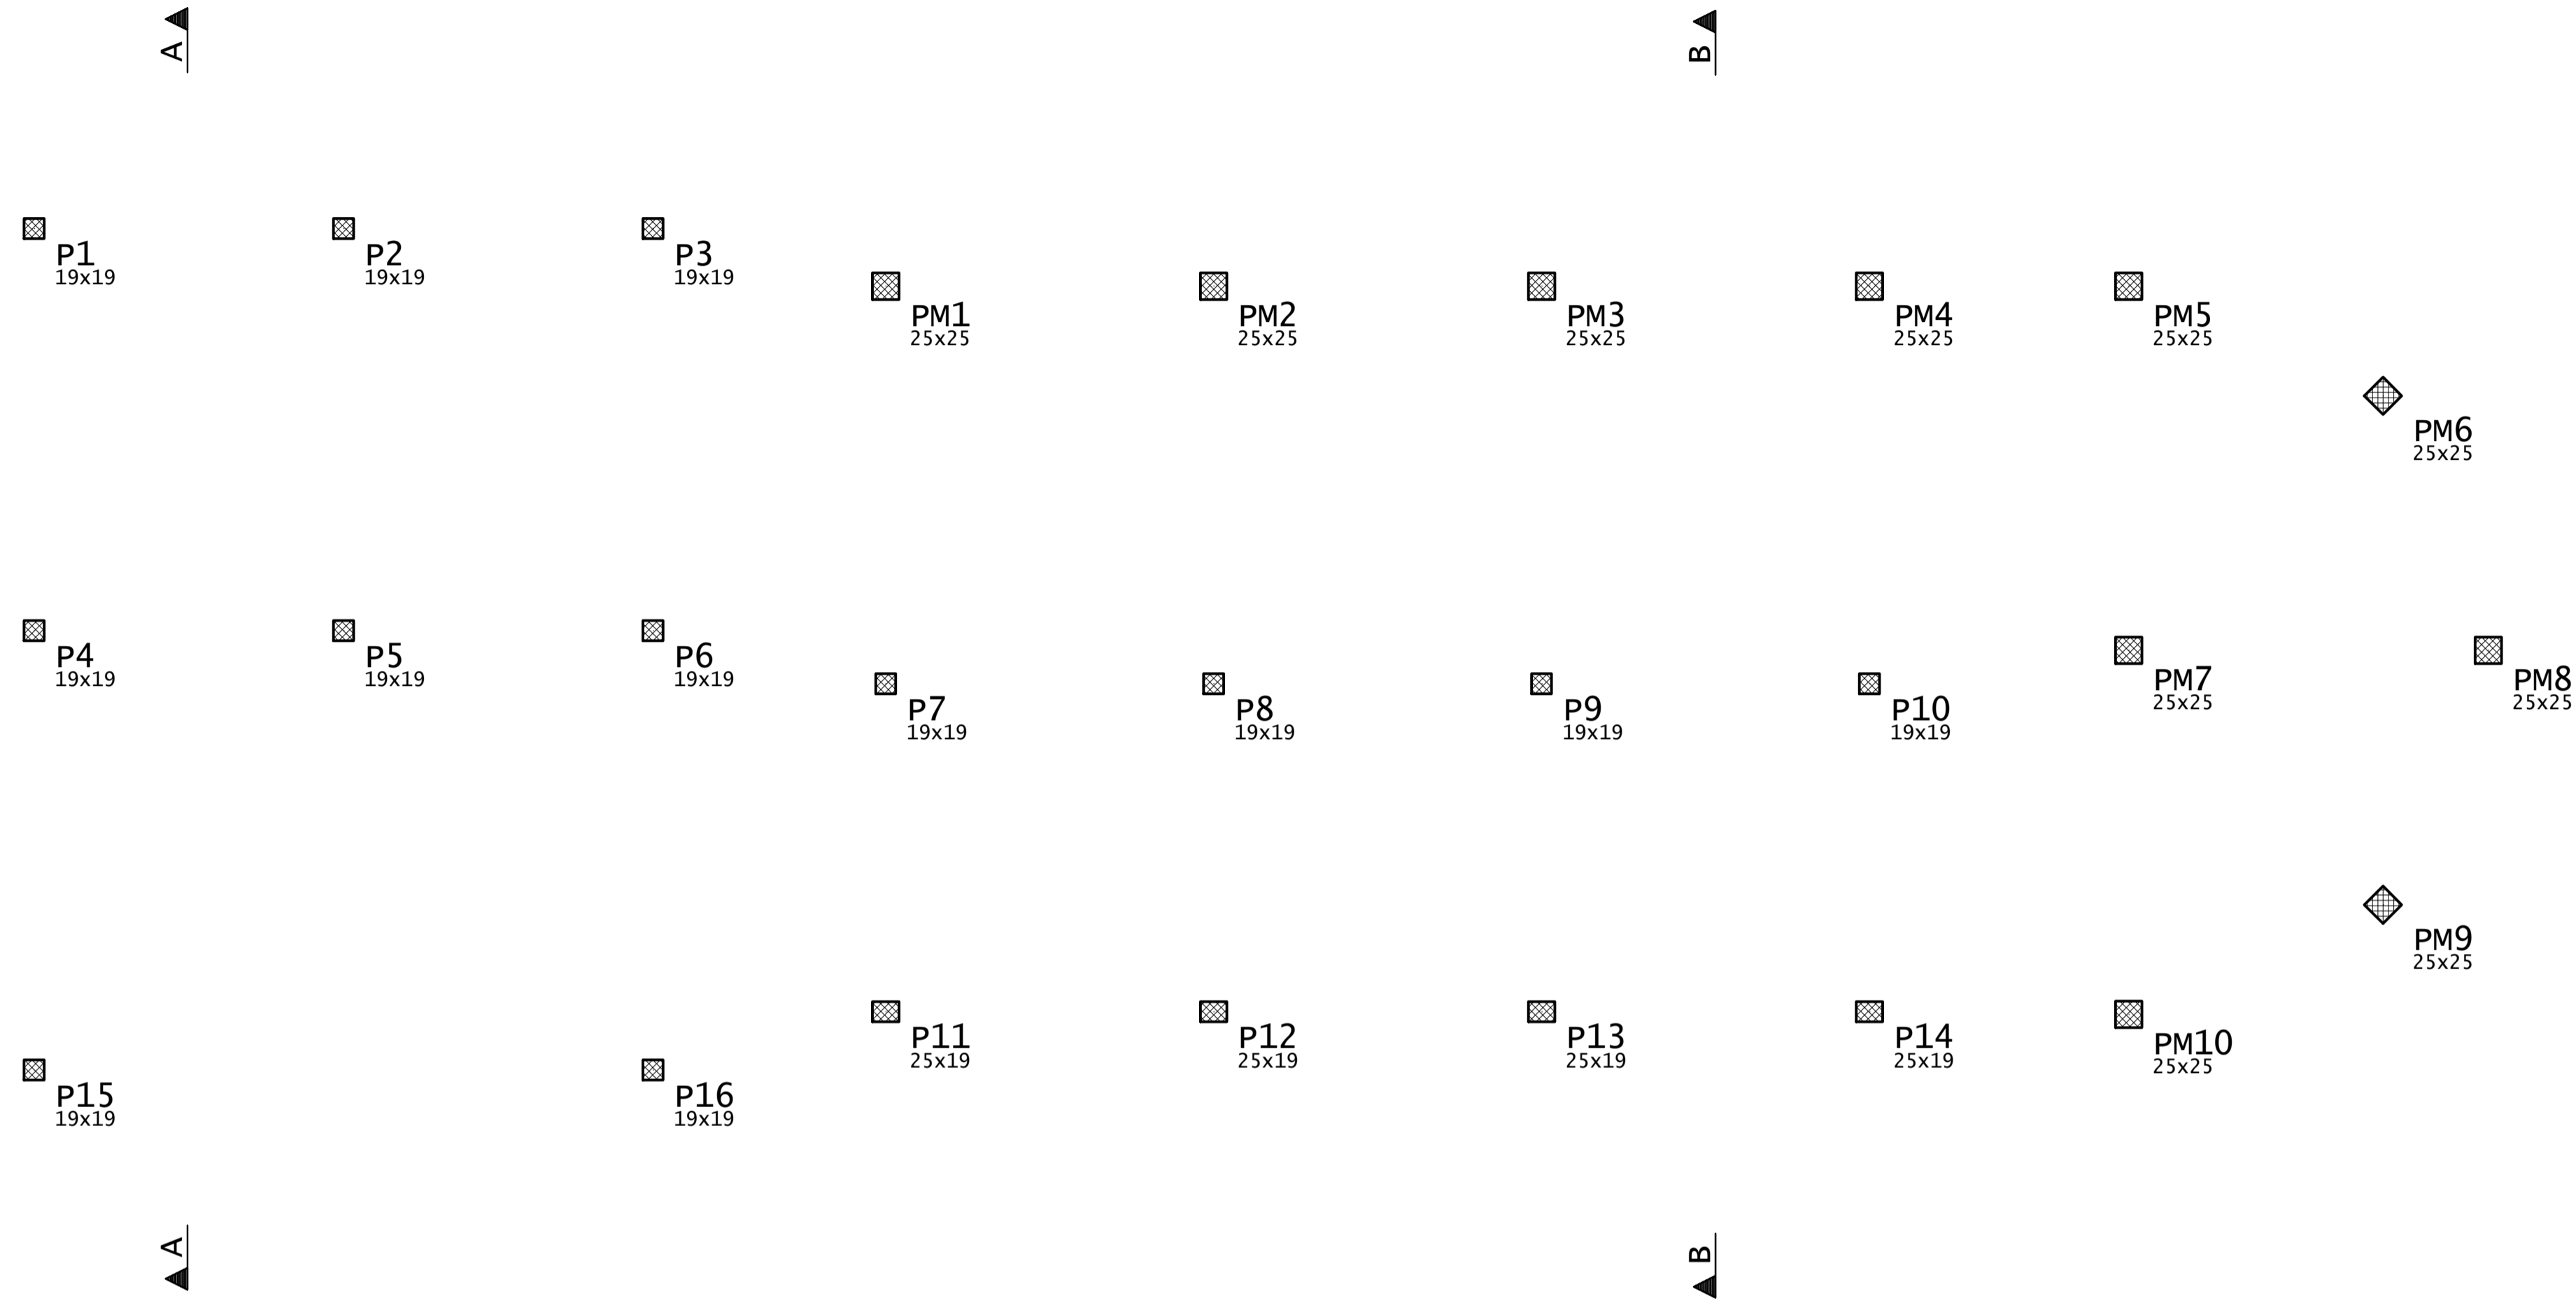


FORMA - TOPO
 ESCALA 1:50



LEGENDA PILARES

-  MORRE
-  CONTINUA
-  NASCE
-  MUDANÇA DE SEÇÃO

ASSINATURAS E APROVAÇÃO
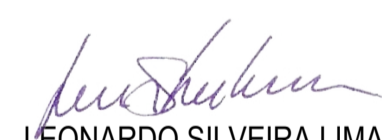
| | |
|--|---------------|
| PROJETISTA:  LEONARDO SILVEIRA LIMA ENGENHEIRO CIVIL - RNP: 0601581067 | PROPRIETÁRIO: |
|--|---------------|

APROVAÇÃO

GEOPAC RUA CALIXTO MACHADO, N.º 27, SALA 04,
 BAIRRO PIRES FAÇANHA | EUSÉBIO/CE
 FONE: (85) 3241-3147 | EMAIL: GEOPAC@GEOPAC.COM.BR

PROPRIETÁRIO:
PREFEITURA MUNICIPAL DE ARACATI

OBRA:
CONST. DA CENTRAL DE TURISMO E SEDE DOS BUGUEIROS DE CANOA QUEBRADA

PROJETO:
ESTRUTURAL - SEDE DOS BUGUEIROS

IDENTIFICAÇÃO DOS DESENHOS:
FORMA - TOPO

| | | |
|----------------------|---------------------|-------------------|
| LOCAL: ARACATI/CE | DATA: OUT/2023 | PRANCHA: 10/10 |
| DESENHO: | ESCALA: INDICADA | CONTROLE: |