


ESPECIFICAÇÕES	
	PISO PISO EM CONCRETO INTERTRAVADO TIPO PAVER. MODELO TUOLINHO, 20X10X6CM. COR: CINZA (CALÇADA EXTERNA)
	TERRENO NATURAL
	PISO TÁTIL DIRECIONAL EXTERNO EM PAVI(CONCRETO) ESP. 3cm, COR AZUL
	PISO TÁTIL DE ALERTA EXTERNO EM PAVI(CONCRETO) ESP. 3cm, COR LARANJA

TABELAS ESQUADRIAS - PORTAS CAMPO				
TIPO	LARGURA	ALTURA	DESCRIÇÃO	QUANT.
P09	1.000	2.400	PORTÃO EM BARRAS DE TUBO 2" - CAMPO	2

OBSERVAÇÃO:
 *** CONSIDERAR NÍVEL +0,0 NO PROJETO, COMO SENDO O NÍVEL DO TERRENO NATURAL +16,00

TABELA DE PISO EXTERNOS		
DESCRIÇÃO	BLOCO	ÁREA
CALÇADA DE ENTORNO EM PISO CIMENTADO	ADM	63,20 m²
CALÇADA DE ENTORNO EM PISO CIMENTADO	INFANTIL	71,96 m²
CALÇADA DE ENTORNO EM PISO CIMENTADO	SALAS	47,06 m²
PISO INDUSTRIAL	ACESSO CAMPO	21,10 m²
PISO INTERTRAVADO CINZA	CAMPO PASSEIO	244,32 m²
PISO INTERTRAVADO CINZA	PASSEIO	194,50 m²
Total geral		642,16 m²
MEIO-FIO DE 15CM	CAMPO	149,26 m
MEIO-FIO DE 7CM	CAMPO	130,96 m

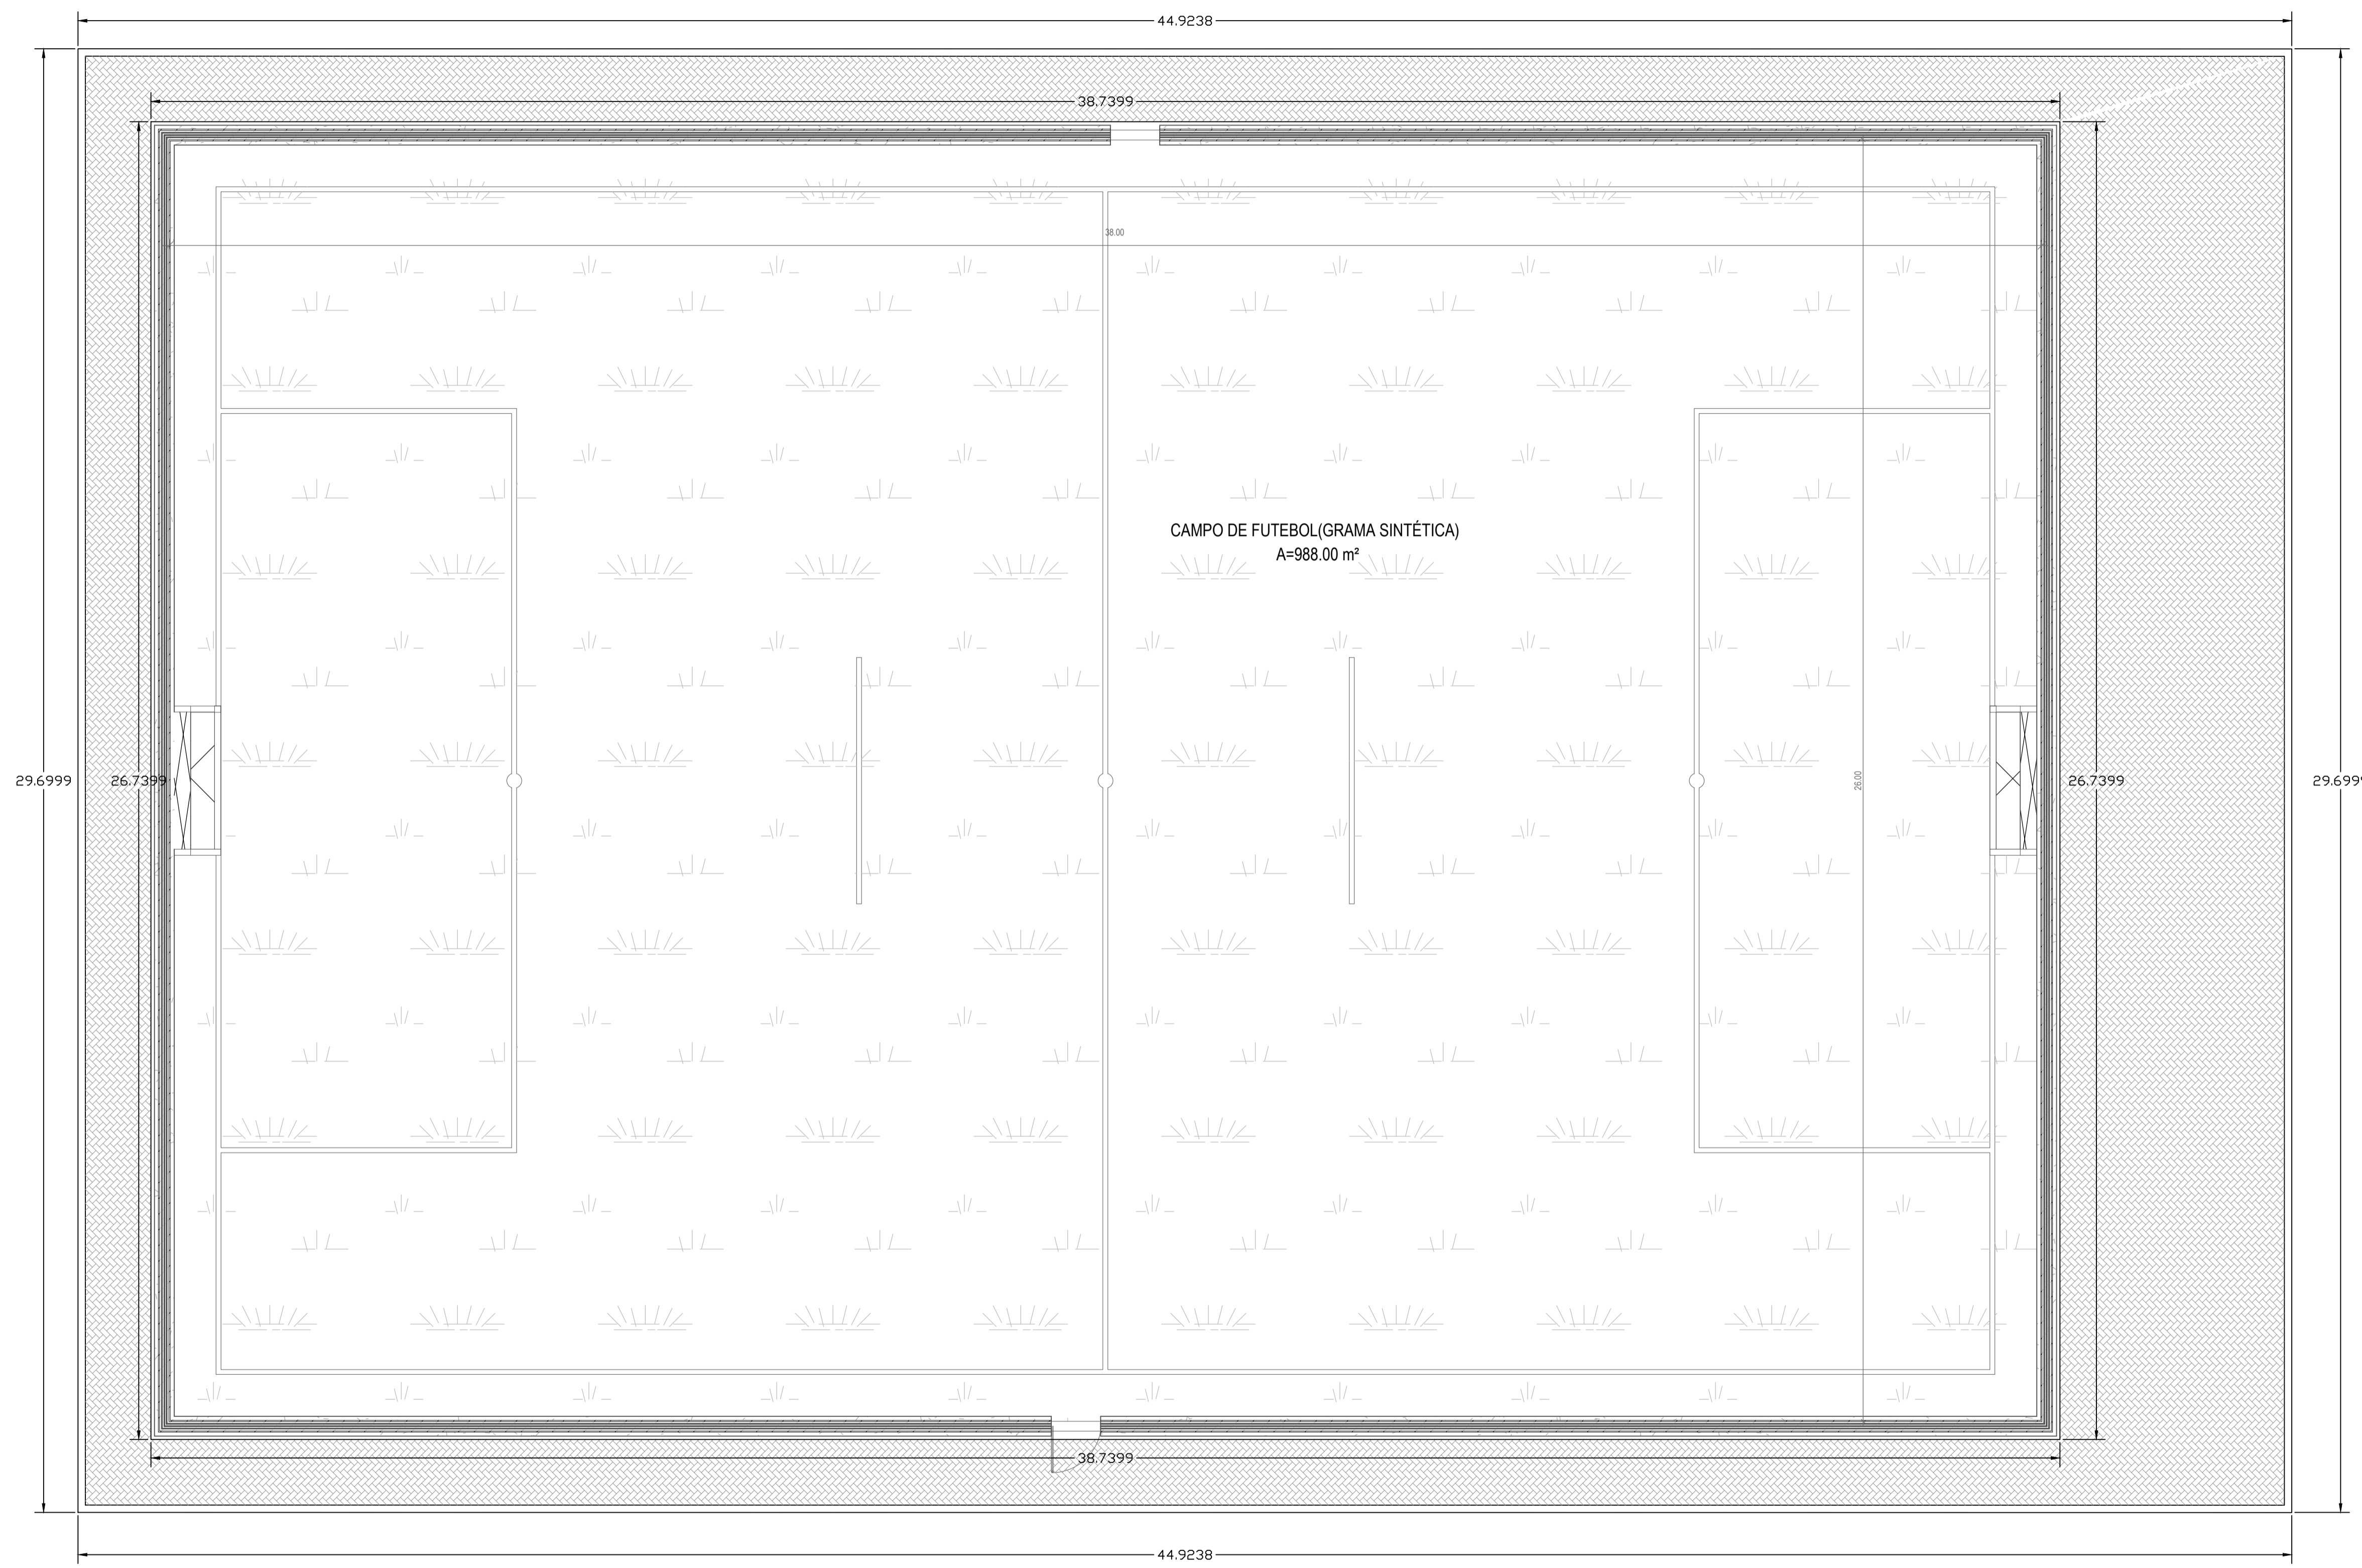

1 PLANTA BAIXA - CAMPO
 1:75

ASSINATURAS E APROVAÇÃO

RESPONSÁVEL TÉCNICO	PROPRIETÁRIO
LEONARDO SILVEIRA LIMA ENGENHEIRO CIVIL - RNP: 0601581067	

GEOPAC AV. PADRE ANTONIO TOMAS Nº2425, SALAS 301
 BARRIO ALBERTO FORTALEZA
 FONE: 85 3241 3141 EMAIL: GEOPAC@GEOPAC.COM.BR

PROPRIETÁRIO:
 PREFEITURA MUNICIPAL DE ARACATI

SERVIÇO:
 CONSTRUÇÃO DA EFTI WALDOMIRO AFONSO

PROJETO:
 ARQUITETURA
 IDENTIFICAÇÃO DOS DESENHOS:
 PLANTA BAIXA - CAMPO

LOCAL:
 ARACATI-CE

DATA:
 OUTUBRO/2023

PRINCIPAIS:
 23/23

DESENHO:
 MERY

ESCALA:
 INDICADA

ARQUIVO:
 ARCT 22.24