



ILUM E TOMADAS - BLOCO 2  
1:50

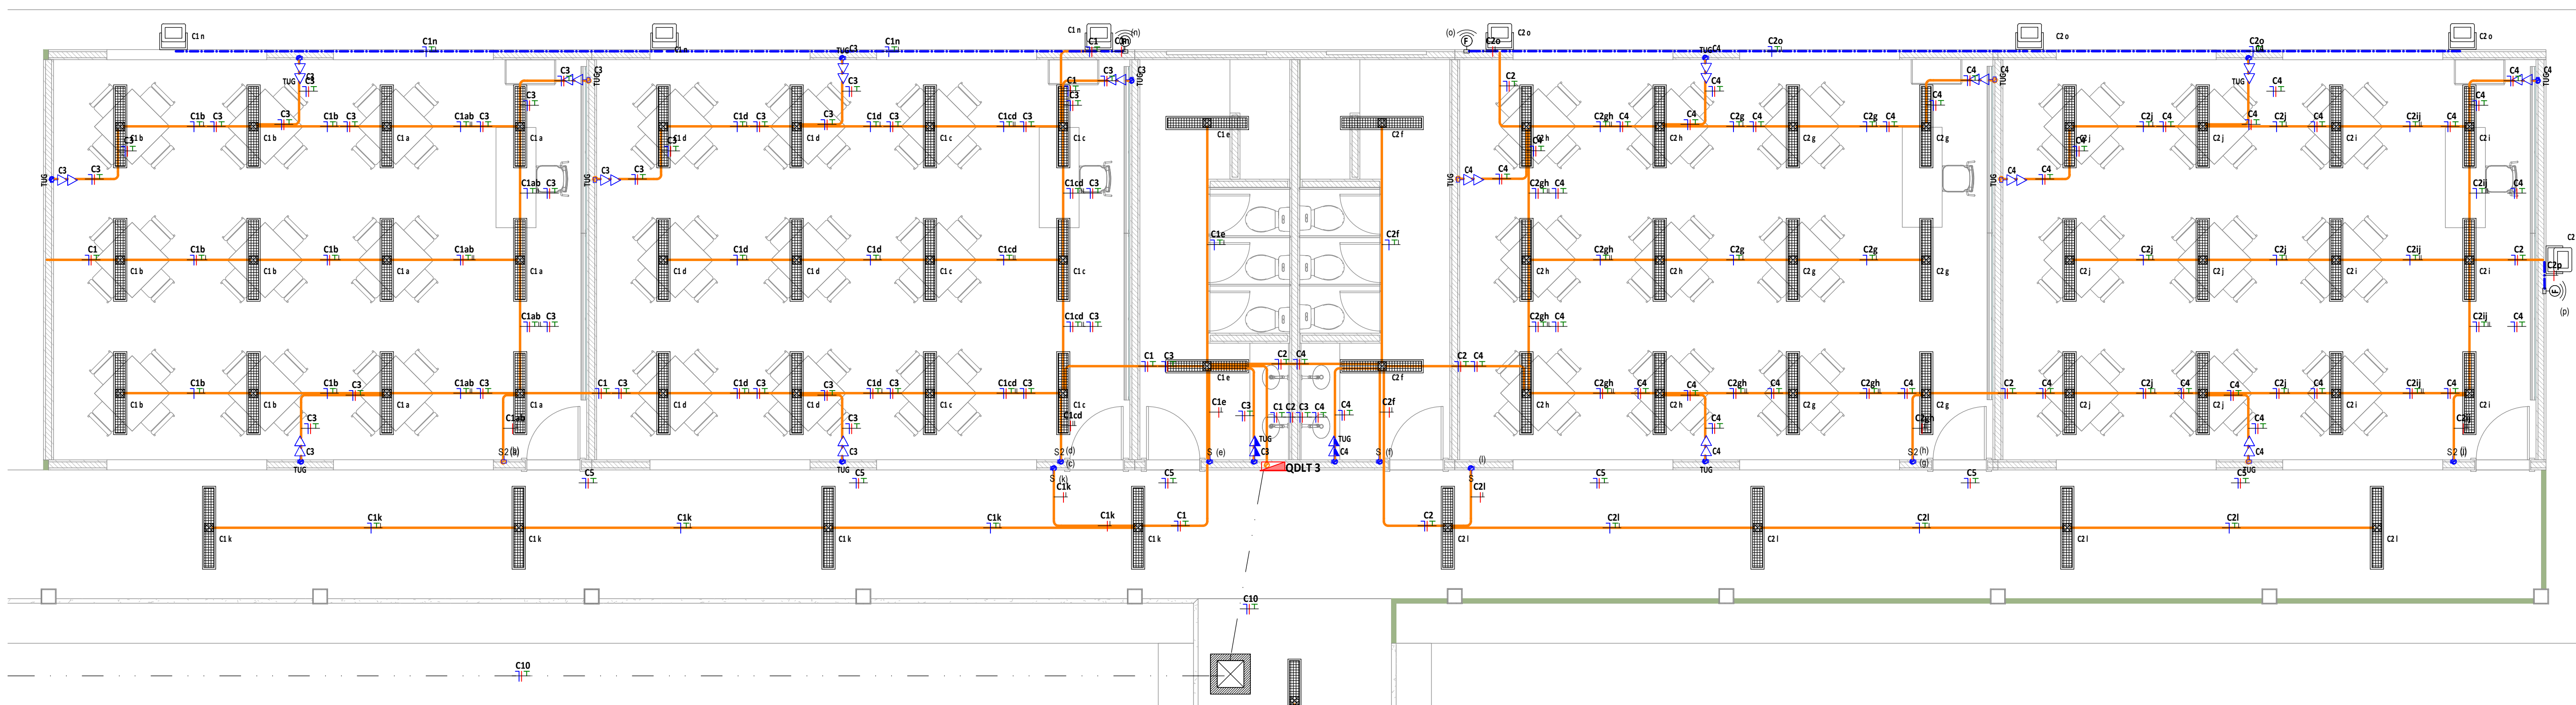

ILUM E TOMADAS - BLOCO 3  
1:50

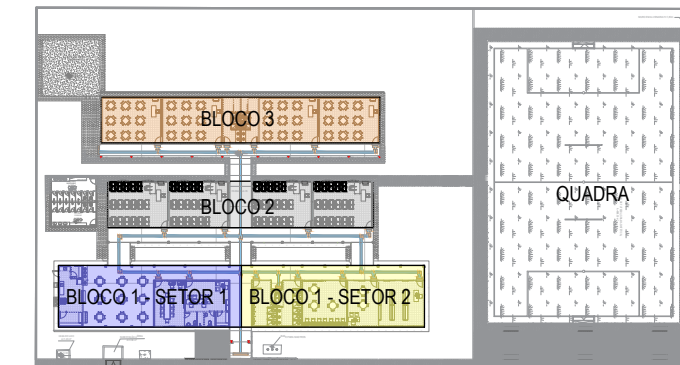

PLANTA CHAVE

1:100

ASSINATURAS E APROVAÇÃO

PROJETISTA: *Leonardo Silveira Lima*  
LEONARDO SILVEIRA LIMA  
ENGENHEIRO CIVIL - RFP: 901581957

APROVAÇÃO

PROPRIETÁRIO: \_\_\_\_\_

**GEOPAC** AV. PADRE ANTONIO TOMAZ, Nº202, SALAS 301  
BARRIO ALBERTO FERREIRA LACERDA, FONE: 81 3411 3141 (TAM), GEOPAC@GEOPAC.COM.BR

PROPRIETÁRIO: PREFEITURA MUNICIPAL DE ARACATI  
SÉRIE: CONSTRUÇÃO EFTI WALDOMIRO AFONSO

PROJETO: INSTALAÇÕES ELÉTRICAS  
IDENTIFICAÇÃO DOS DESENHOS  
ILUM E TOMADAS - BLOCO 2  
ILUM E TOMADAS - BLOCO 3  
ILUM E TOMADAS - VESTIÁRIO  
PLANTA CHAVE

LOCAL: BARRIO DO FORNO ARACATI-CE  
DESCRIÇÃO: BARRIO DO FORNO  
CAMILY VASCONCELOS  
INDICADA

DATA: OUTUBRO/2023  
PRIMEIRA: 02/10