




2 ISO-ESG

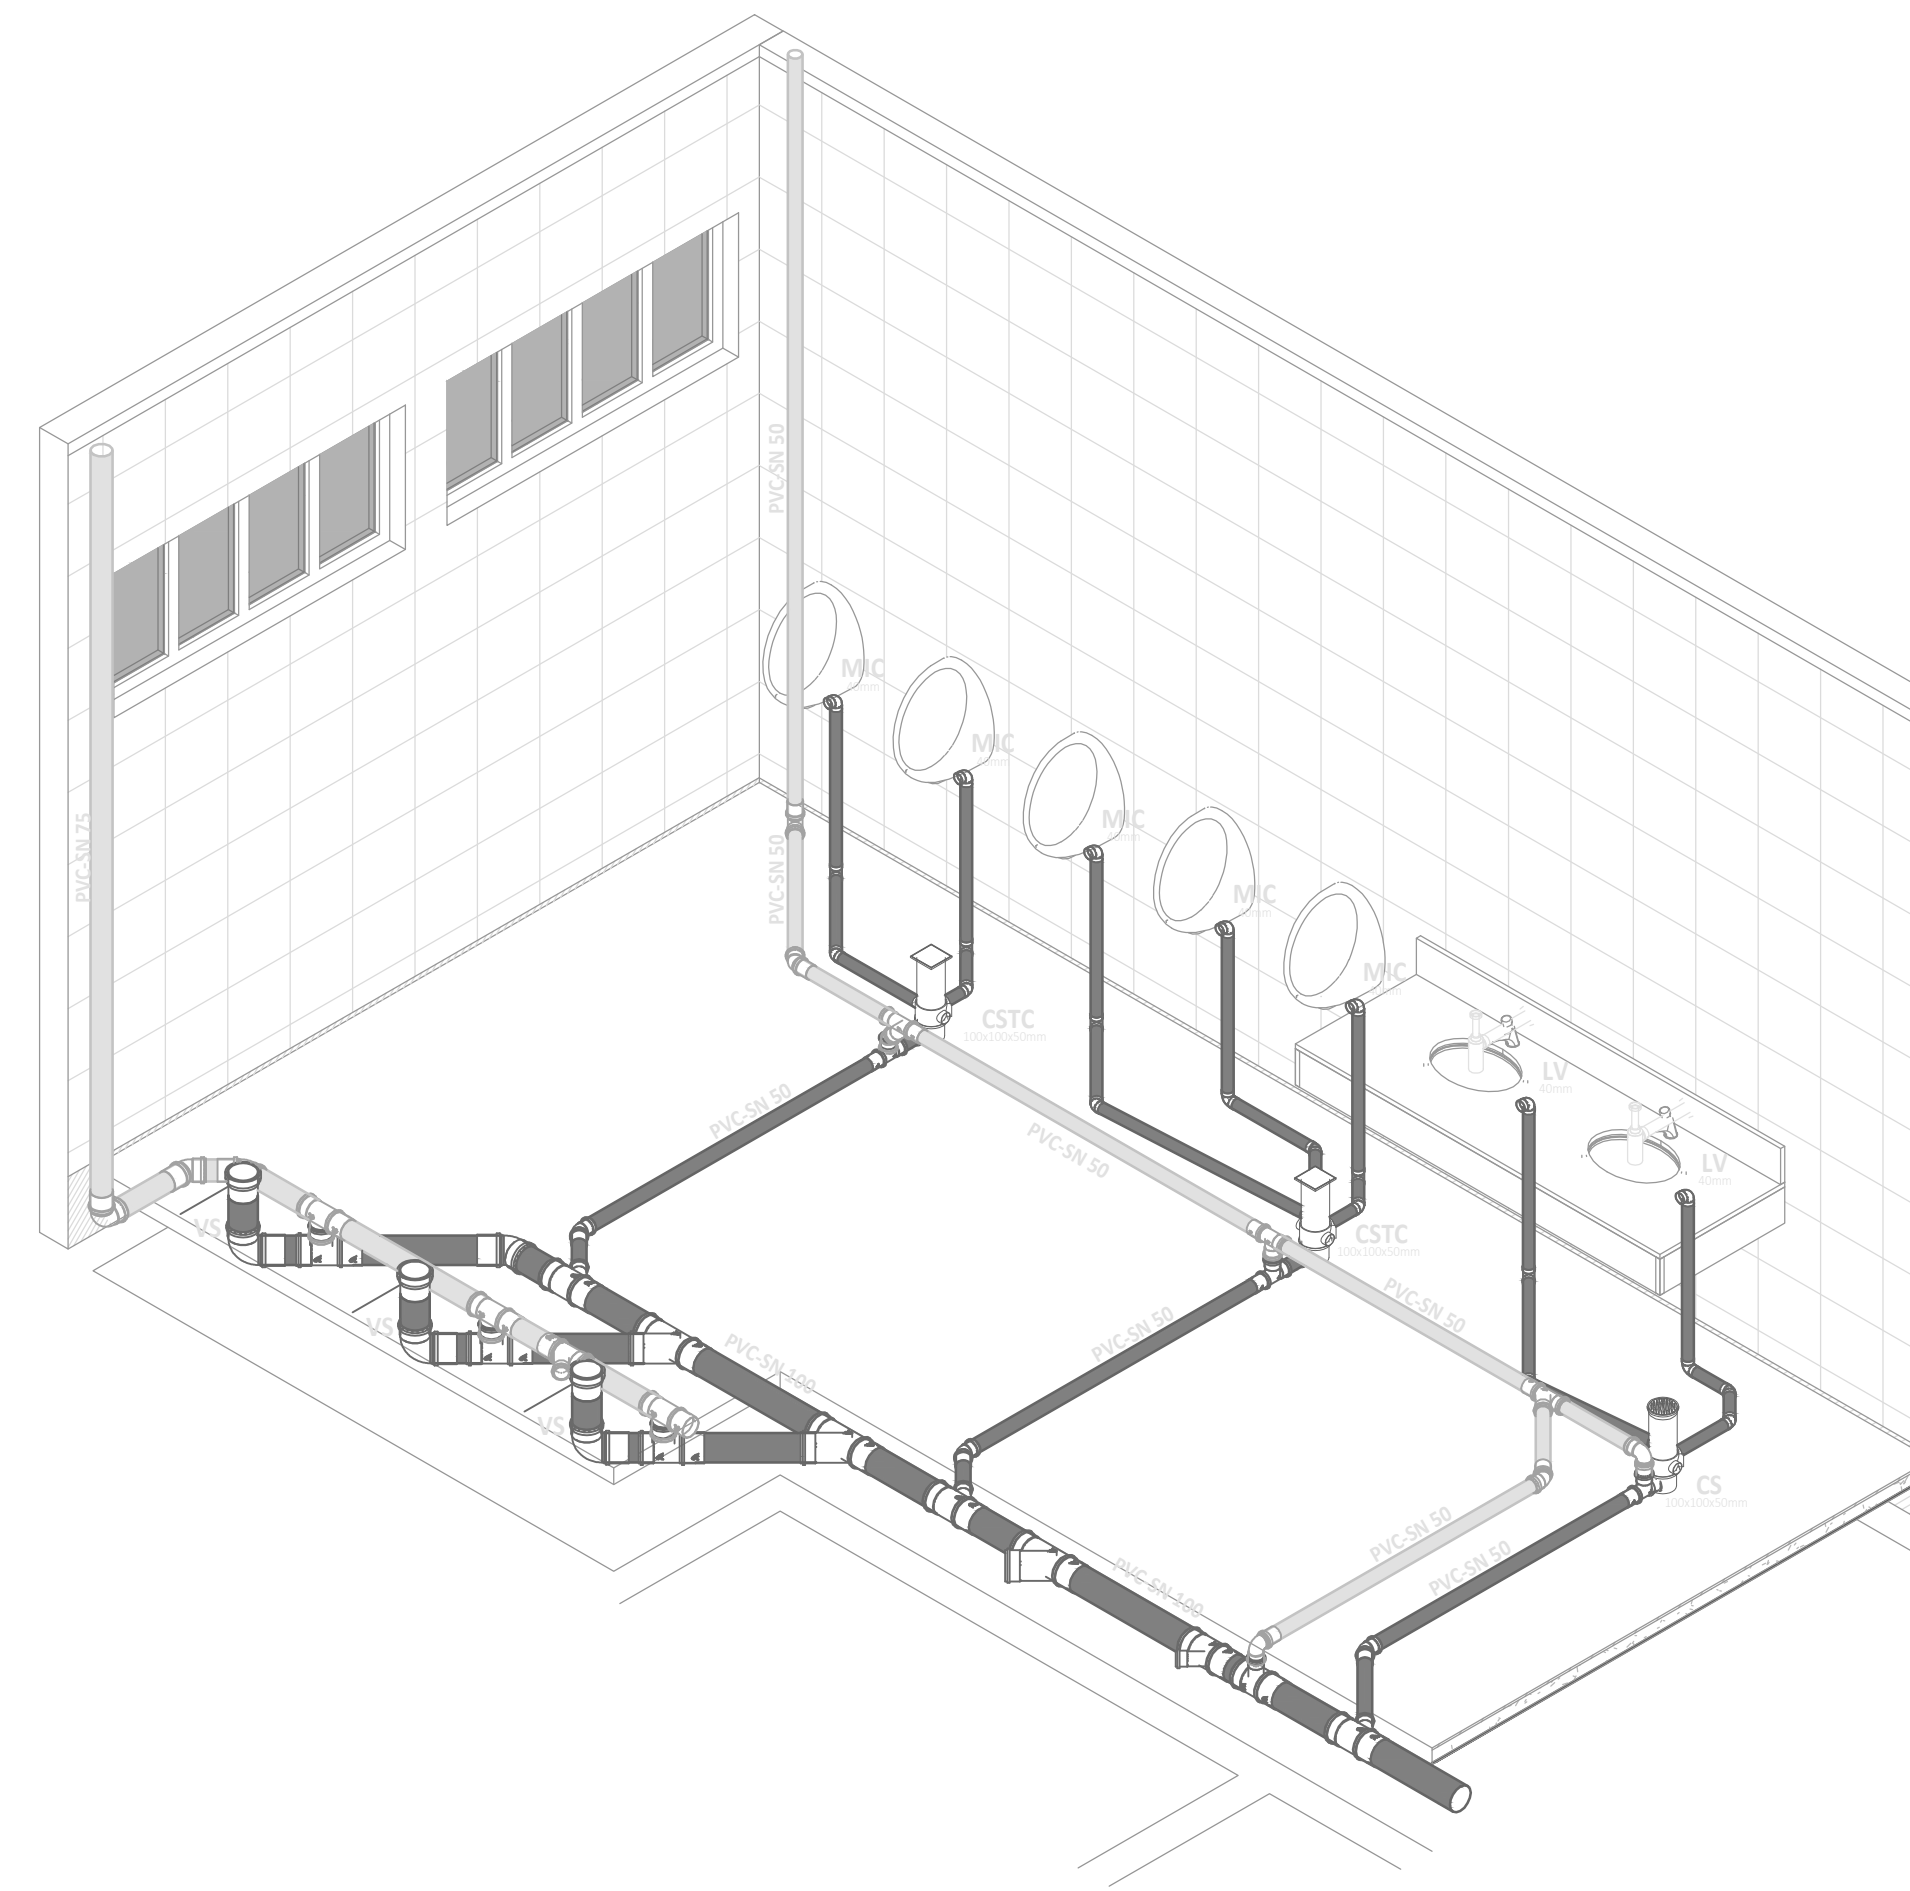


3 ISO-ESG

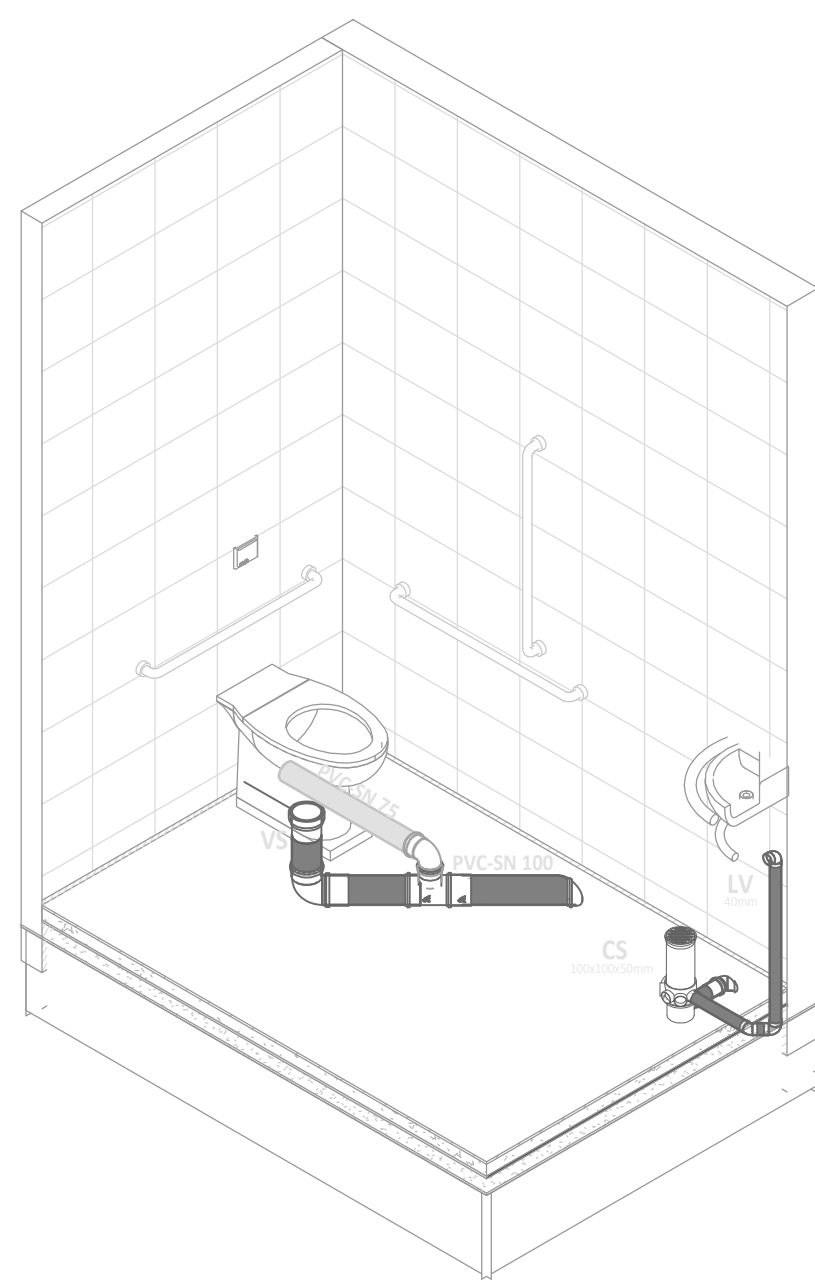

1 ISO-ESG

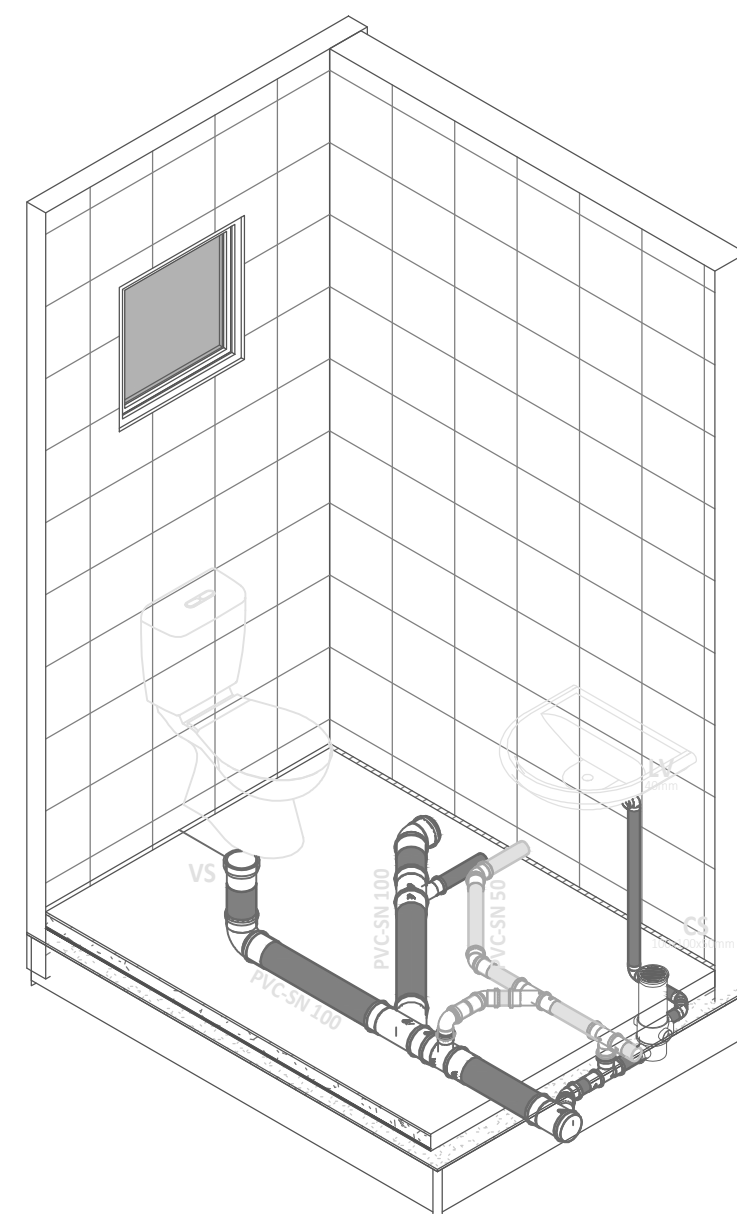


5 ISO-ESG



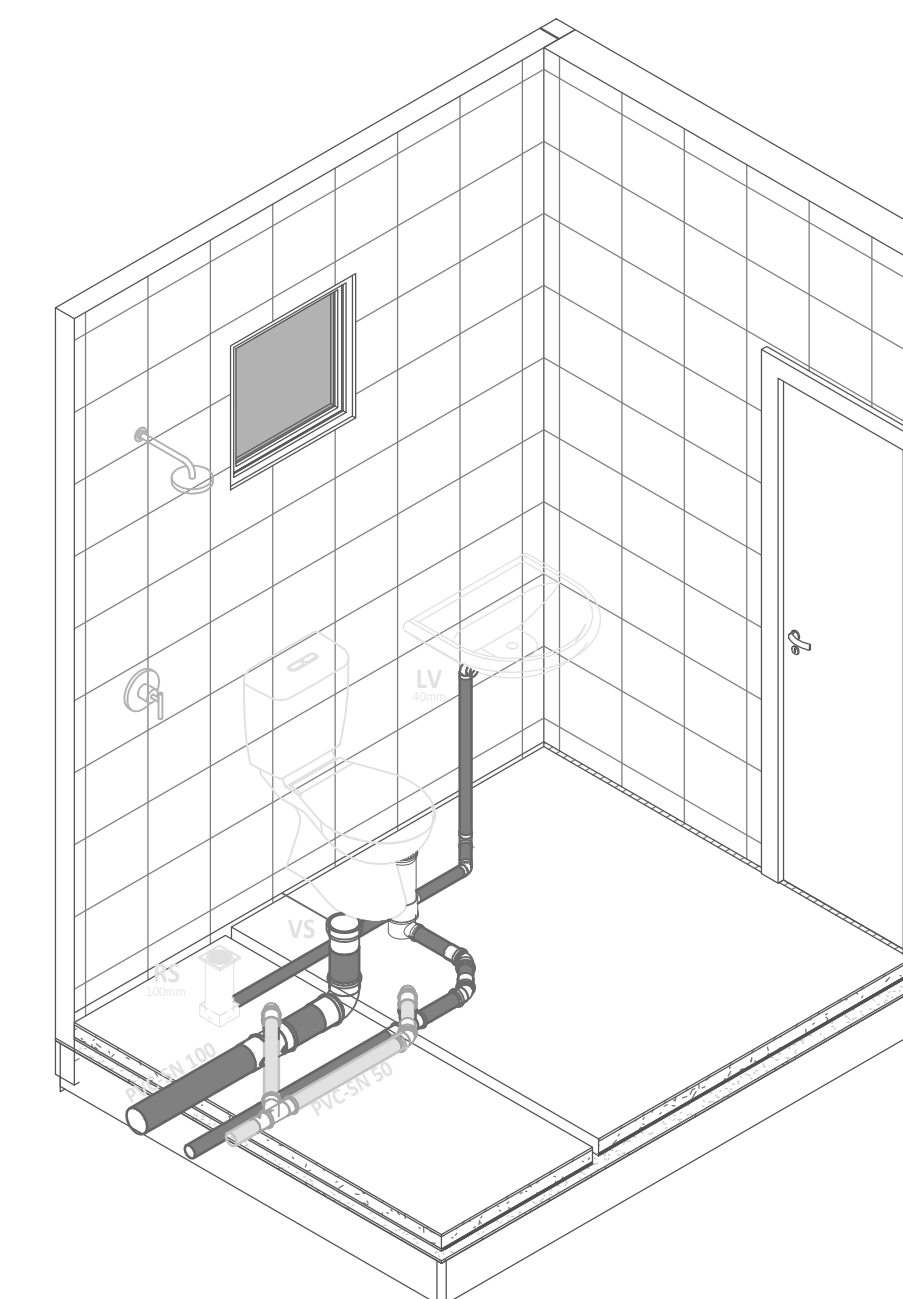


4 ISO-ESG



LEGENDA DE SÍMBOLOS

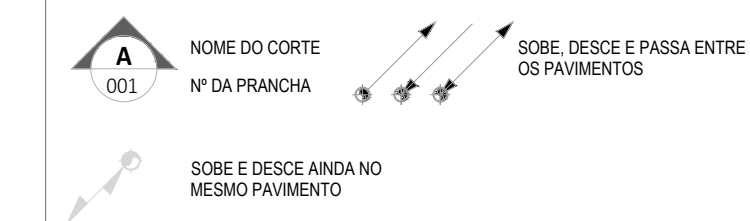


SIGLAS DAS COLUNAS

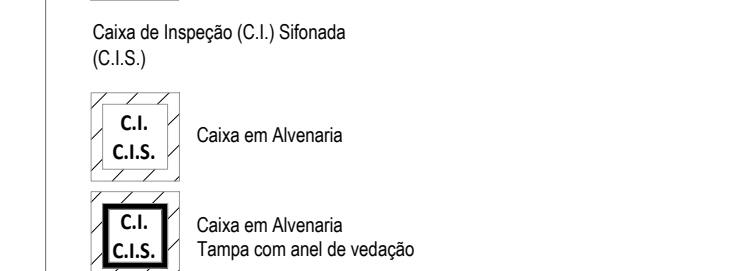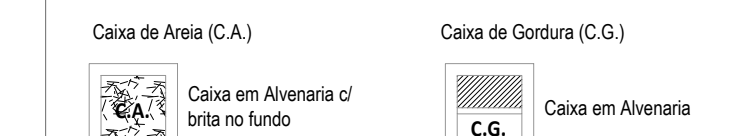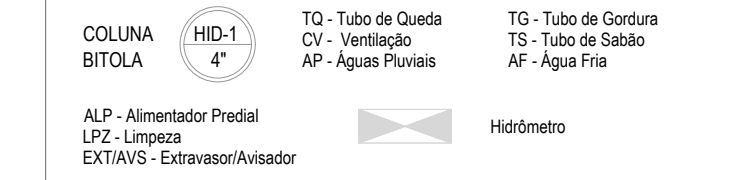

LEGENDA DE CORES

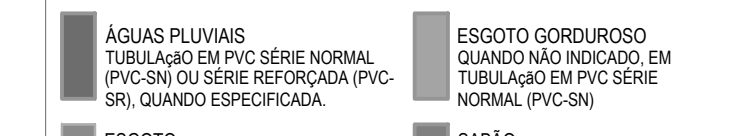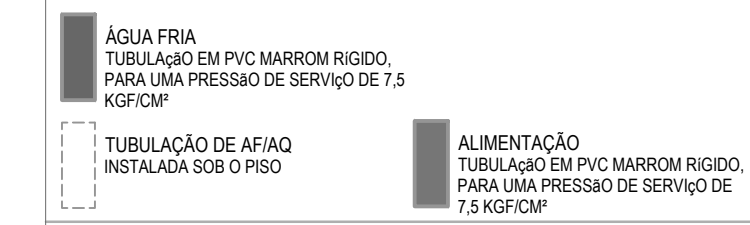

ASSINATURAS E APROVAÇÃO

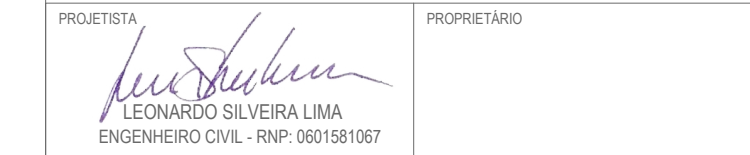

APROVAÇÃO

GEOPAC
 AV. PADRE ANTONIO TOMAS, Nº242, SALAS 301
 BARRIO: ALDEOTA, FORTALEZA
 FONE: 85 3241.3141 EMAIL: GEOPAC@GEOPAC.COM.BR

PROPRIETÁRIO:
 PREFEITURA MUNICIPAL DE ARACATI
 SSIA:
 CONSTRUÇÃO DA EEFTI WALDOMIRO AFONSO
 PROJETO:
 INSTALAÇÕES SANITÁRIAS
 IDENTIFICAÇÃO DOS DESENHOS:
 ISO-ESG