




1 ISO-HID

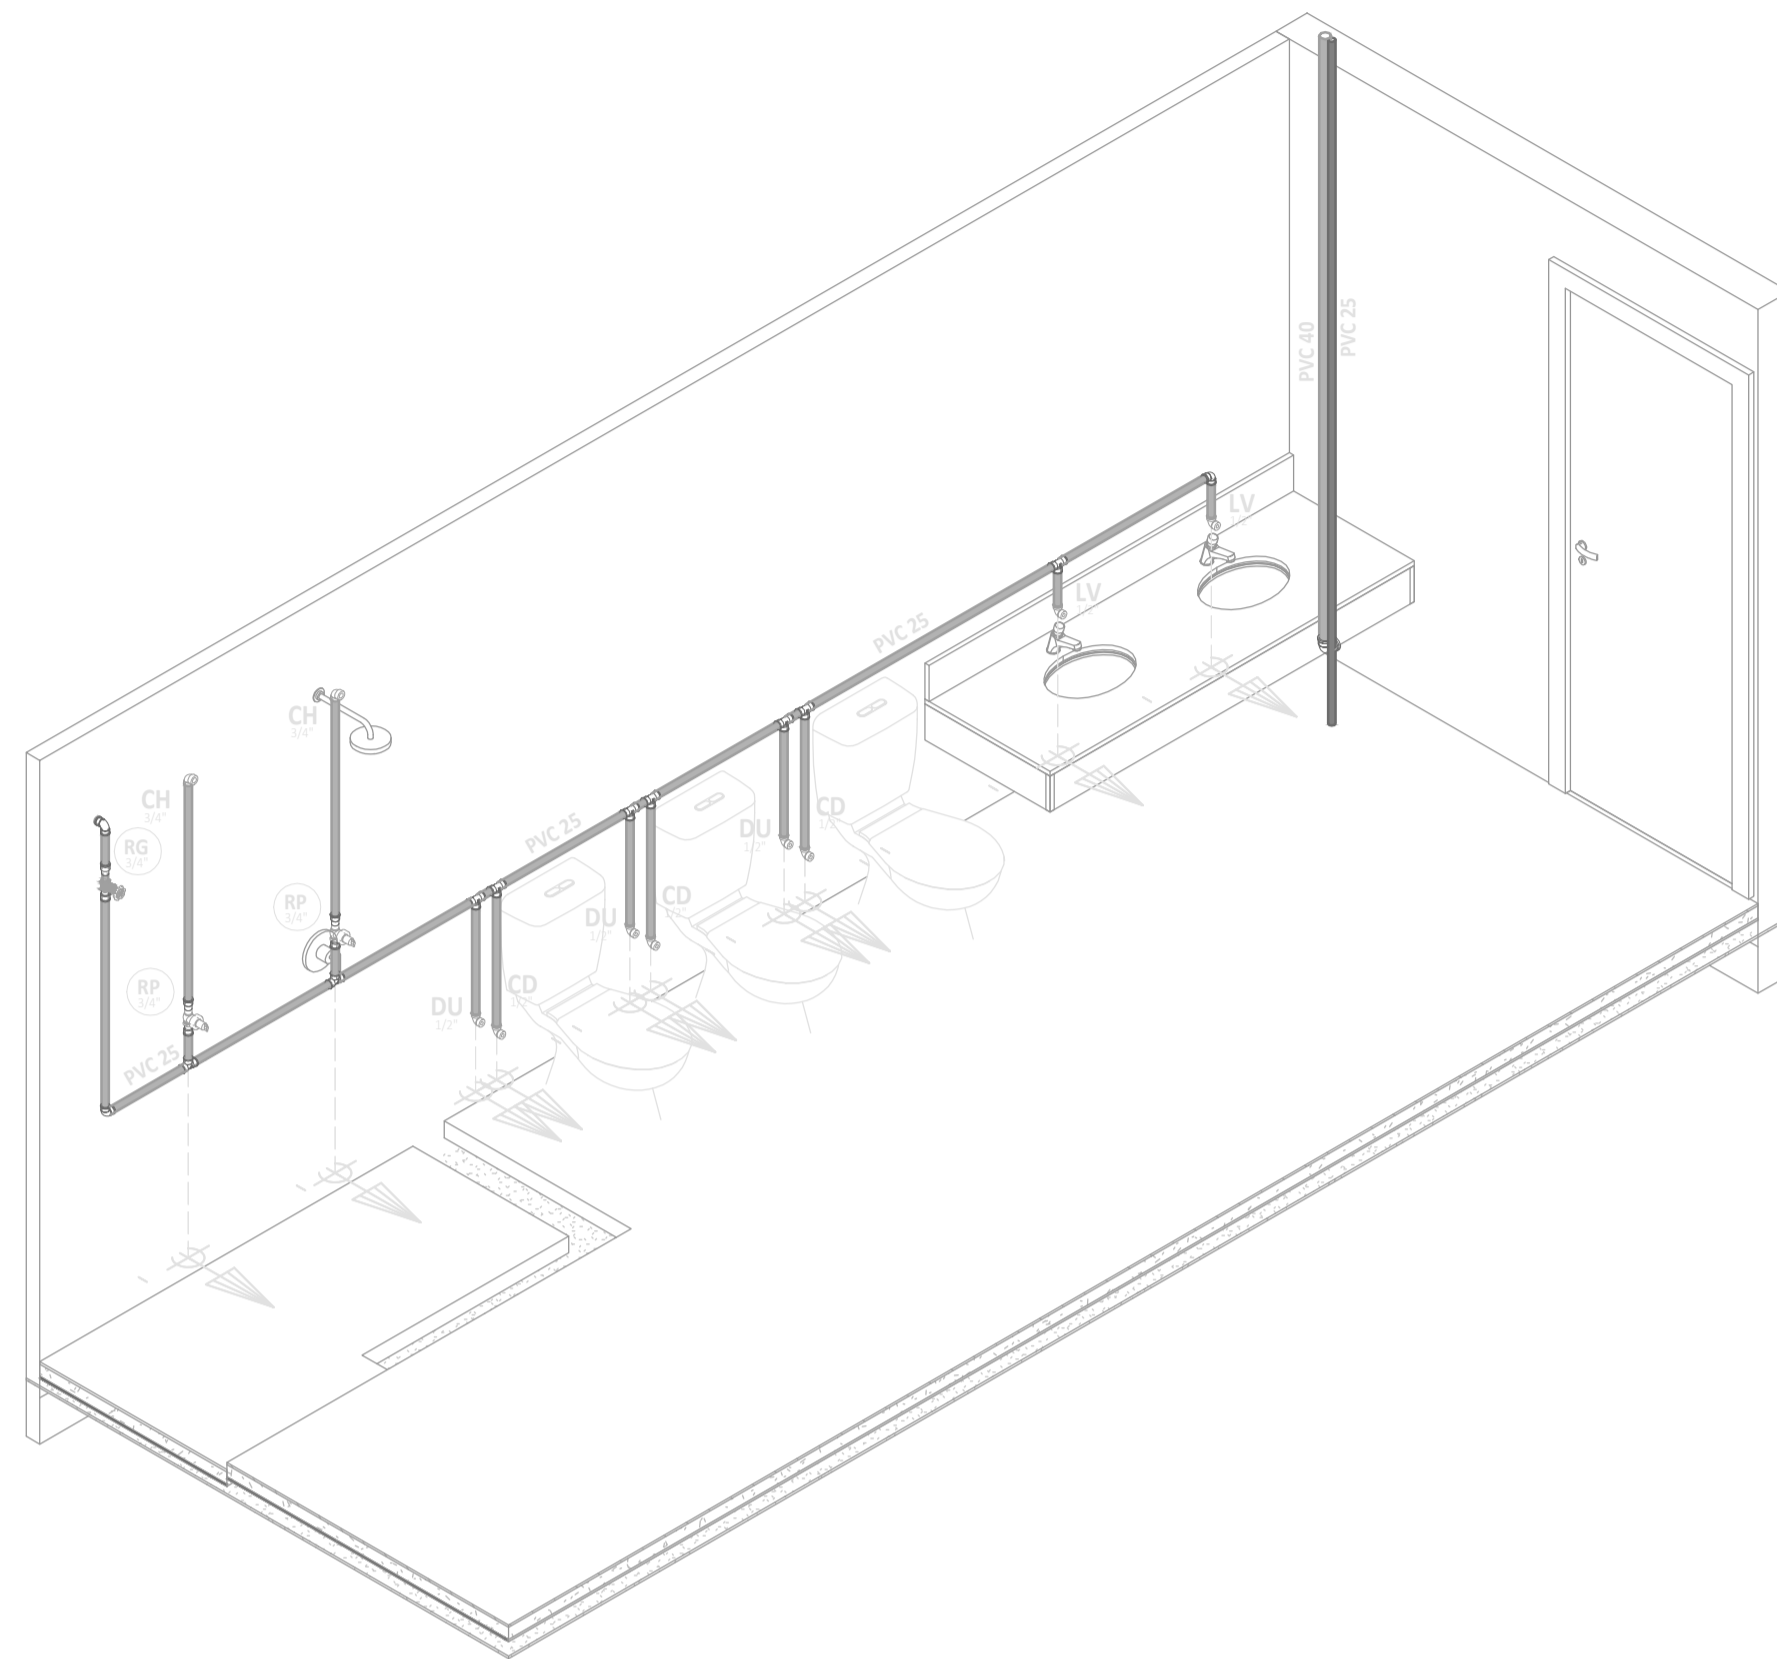


2 ISO-HID

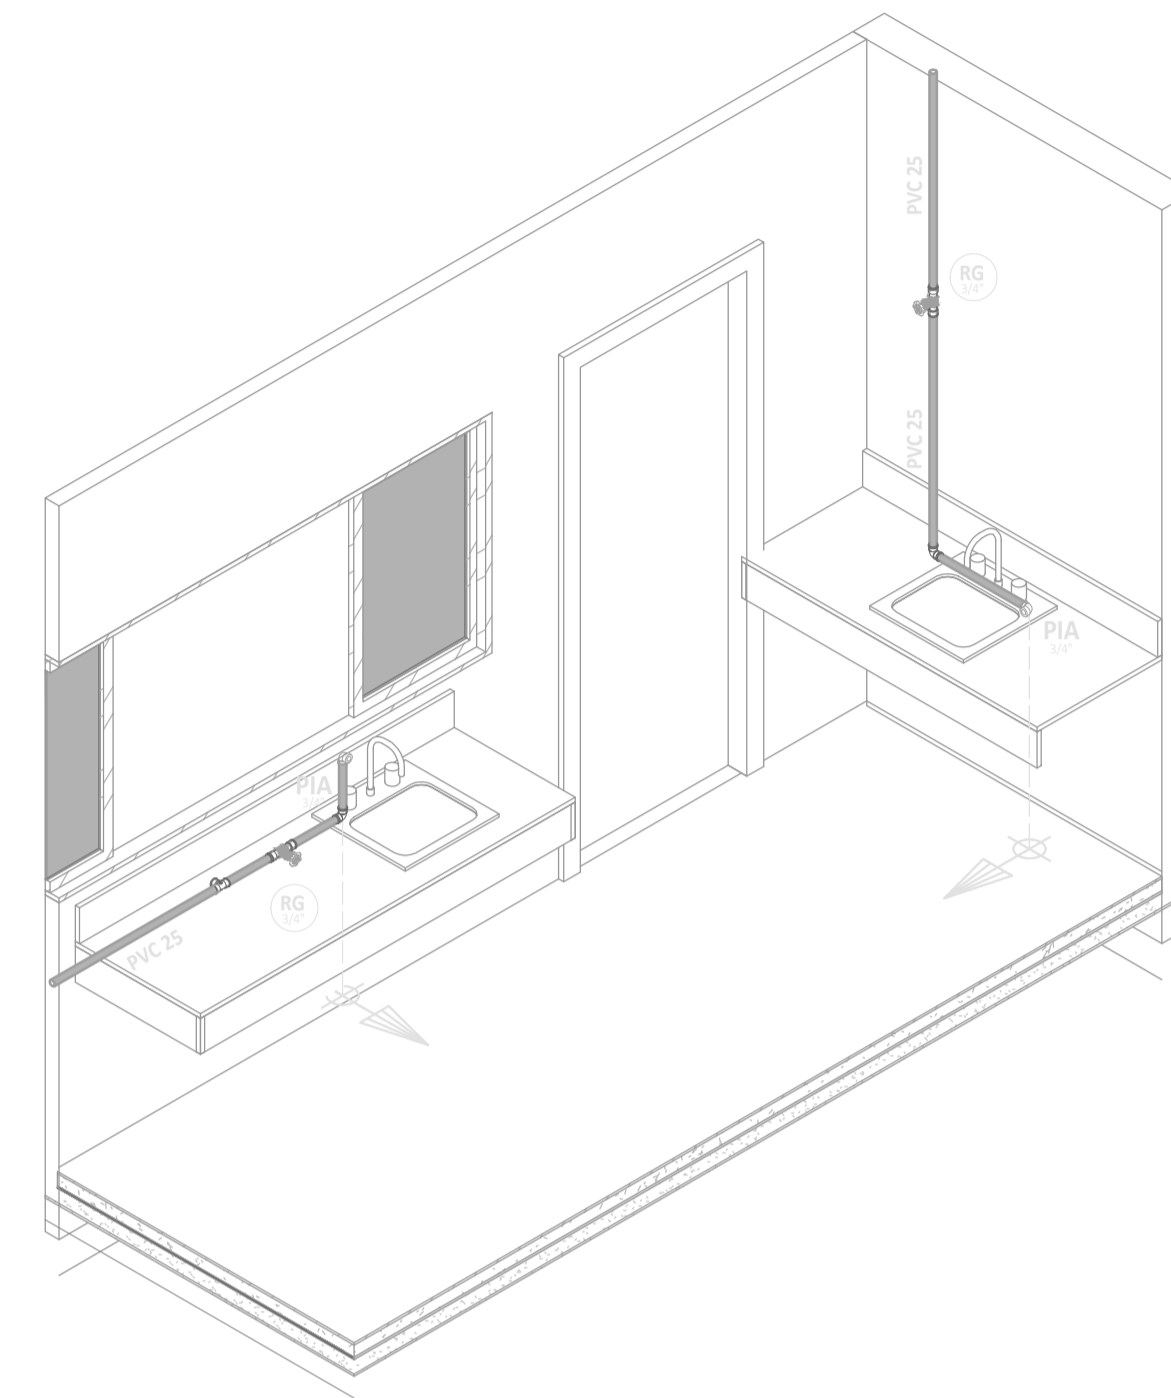


3 ISO-HID

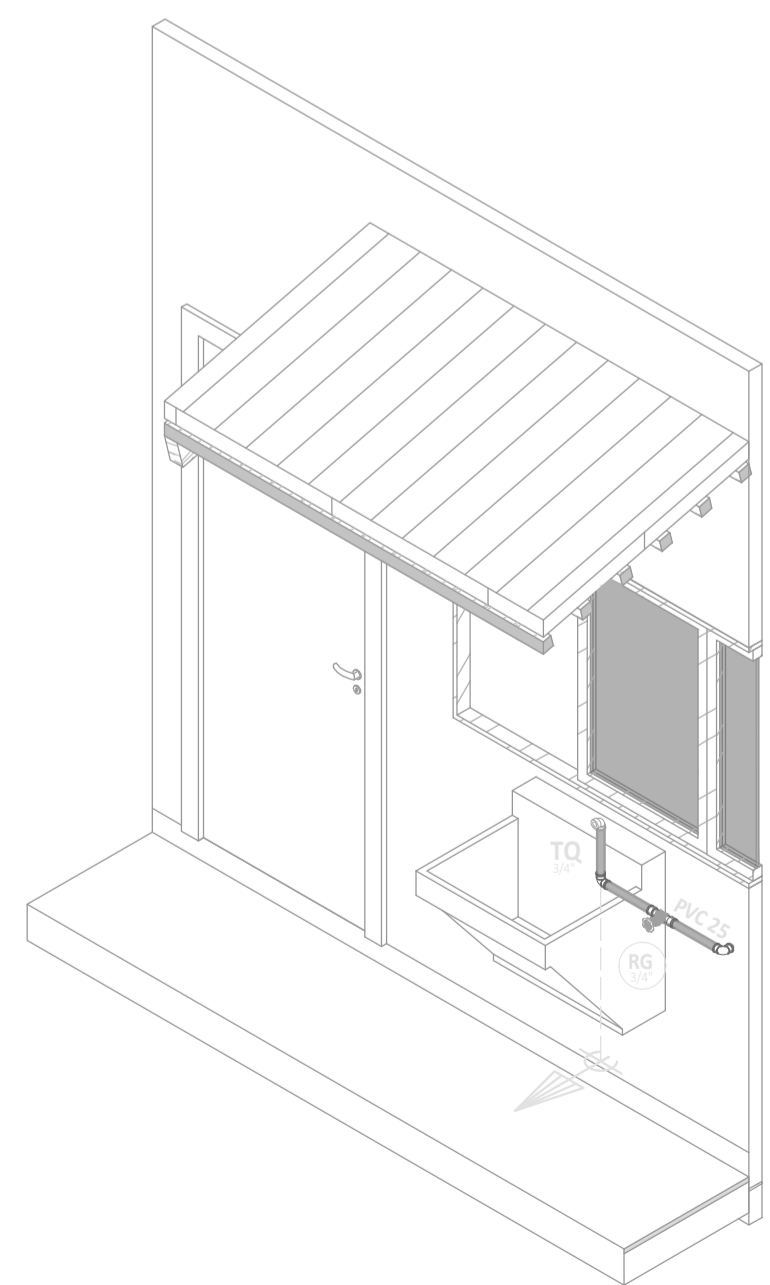

4 ISO-HID

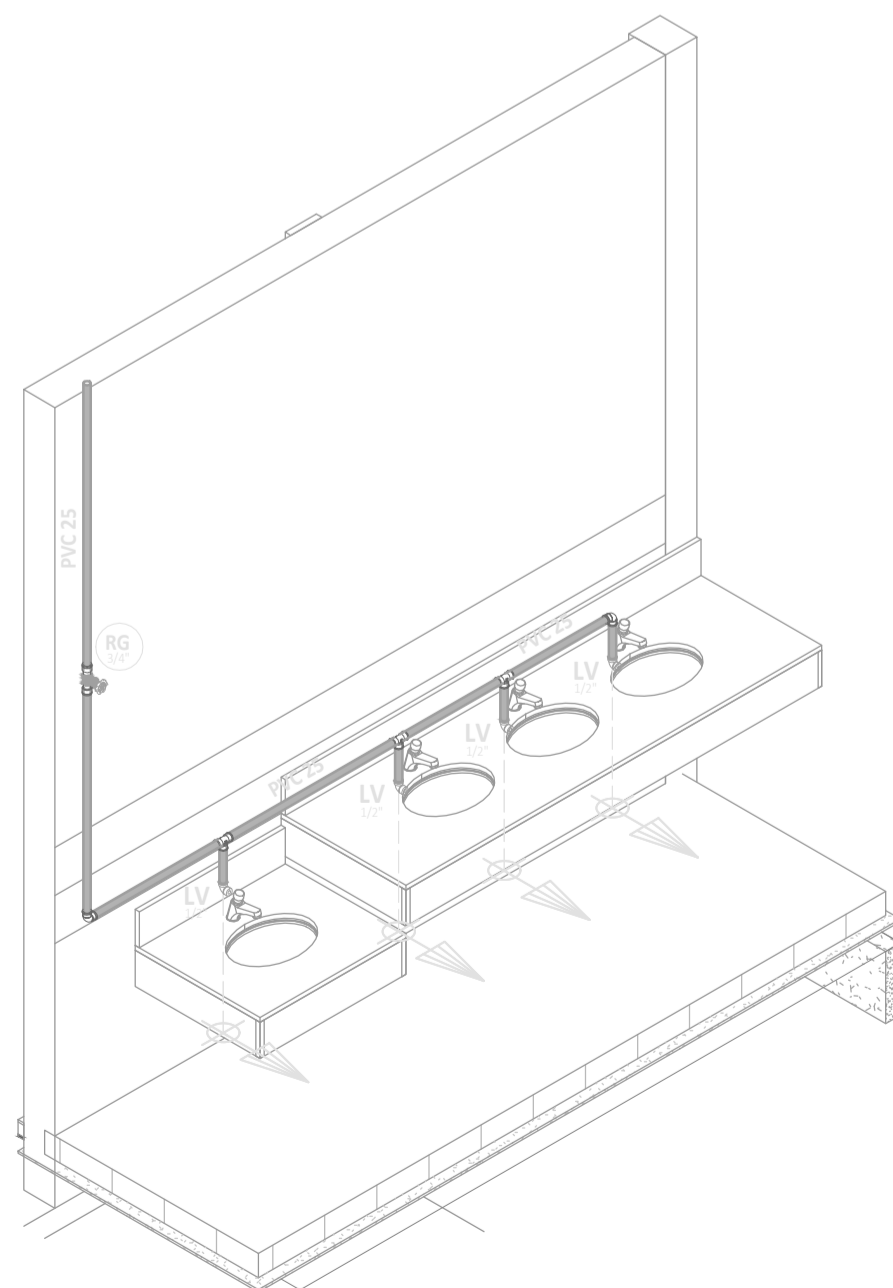

5 ISO-HID


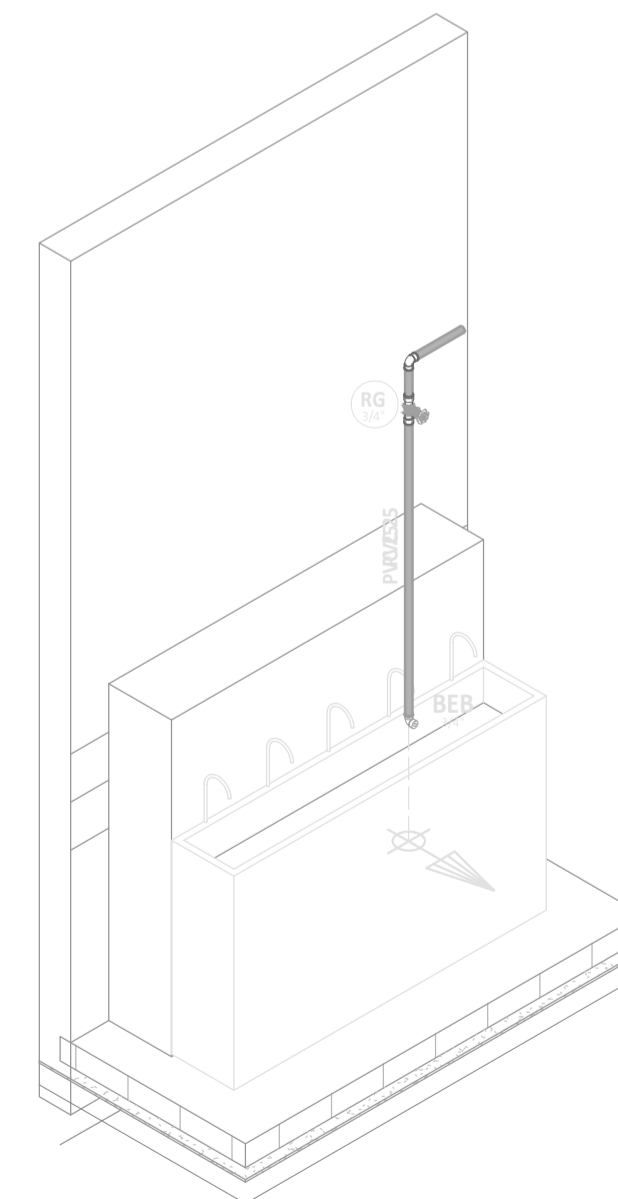


6 ISO-HID

LEGENDA DE SÍMBOLOS




SIGLAS DAS COLUNAS

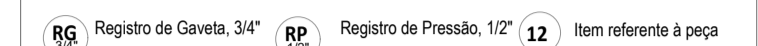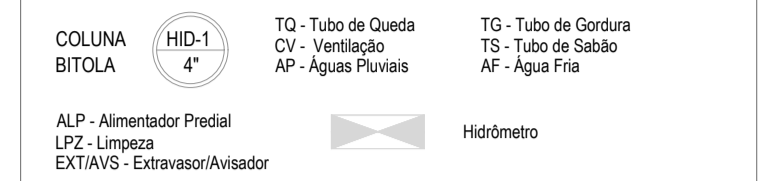



BEB Bebedouro, 1/2"




LEGENDA DE CORES

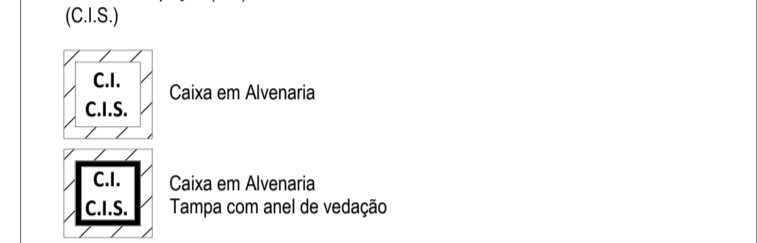

LEGENDA DE CORES

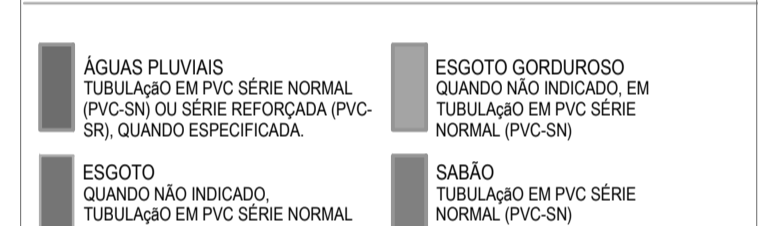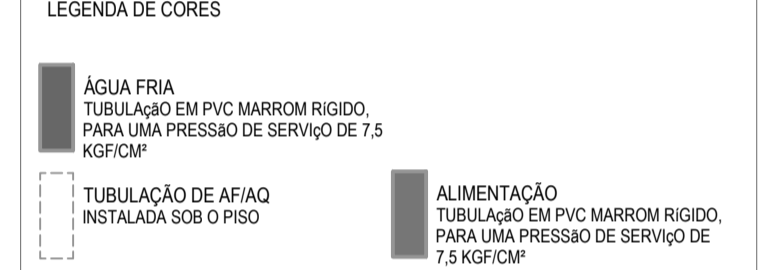

ASSINATURAS E APROVAÇÃO

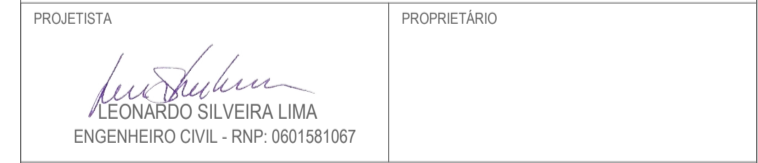

APROVAÇÃO



PROPRIETÁRIO

AV. PADRE ANTONIO TOMAS, Nº 420, SALAS 301  
BARRIO: ALZODIA FORTALEZA  
FONE: 85 3241.3141 EMAIL: GEOPAC@GEOPAC.COM.BR

PROPRIETÁRIO

PREFEITURA MUNICIPAL DE ARACATI

PROJETO

CONSTRUÇÃO DA EEFTI WALDOMIRO AFONSO

INSTALAÇÕES HIDRÁULICAS

IDENTIFICAÇÃO DOS DESENHOS: ISO-HID

TITULO

BOCA DO FORNO / ARACATI - CE

DATA: OUTUBRO/2023 0204

RESERVO: CAMILY VASCONCELOS