



BLOCO 2
1:50

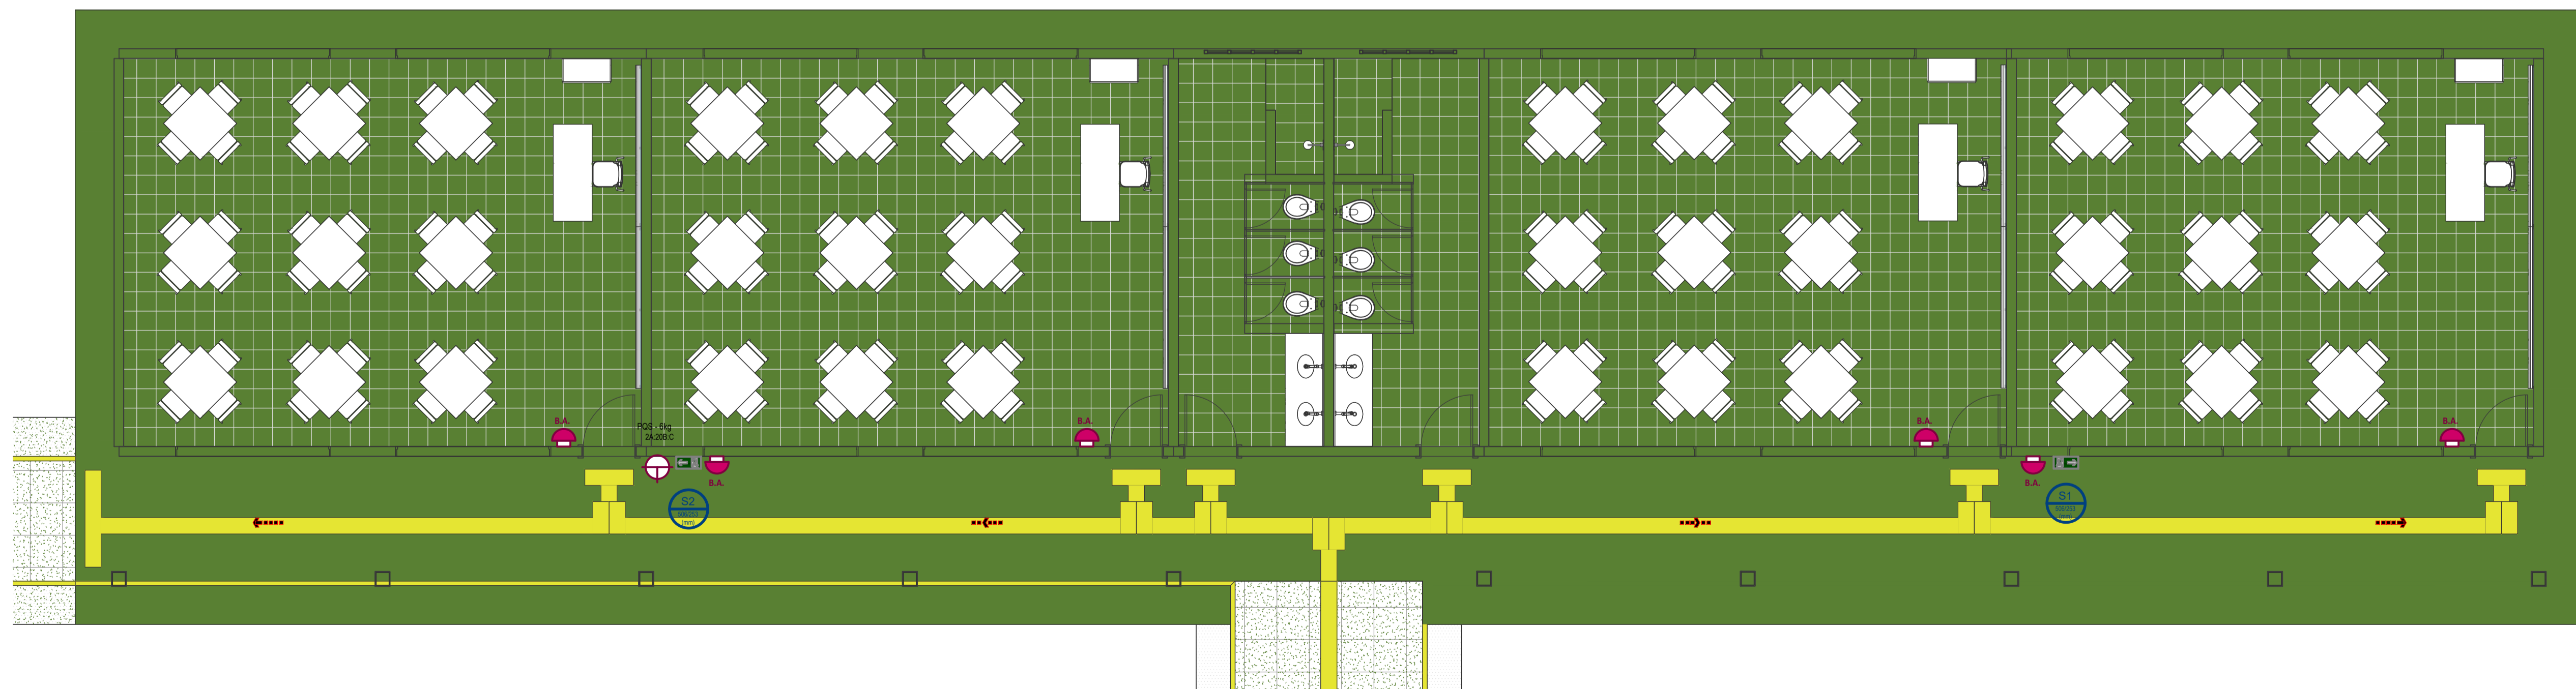

BLOCO 3
1:50

LEGENDA DE SIMBOLOS:

- ▲ NOME DO CORTE N° DA FRANCHA
- ↗ SOBE E DESCE ANDAR NO MESMO PAVIMENTO
- ↘ SOBE E DESCE ANDAR NO MESMO PAVIMENTO
- EDM - Sist. de Detecção e Alarme de Incêndio
- GAS - Sistema de Gás
- COLUNA BOTOLA
- SIGLAS DAS COLUNAS: HD- Hidrante, SP- Sprinkler, DR- Chuveiro de Sprinkler
- S1 CODIGO SINALIZAÇÃO DE EMERGENCIA DIMENSÕES
- ☑ LUMINÁRIA DE EMERGENCIA AUTÔNOMA (AUTONOMIA MINIMA DE 4 HORAS) INSTALADA NA PAREDE A NO MINIMO 2,60
- ↑ DIREÇÃO DO FLUXO DA ROTA DE SAÍDA SAÍDA FINAL DA ROTA
- ☐ ABRIGO DE PROTEÇÃO CONTRA INTENPÉRIAS PARA EXTINTOR
- ☉ EXTINTORES DE INCÊNDIO PORTÁTEIS DE PÓ, GÁS CARBÔNICO E ÁGUA
- PÓ, CO2, ÁGUA
- TUBULAÇÃO DE GÁS
- TUBULAÇÃO DE GÁS COBRE CLASSE "A" USAR SOLDA FOSFOR E TUBULAÇÕES EM COBRE CLASSE "A" PARA 422 E 289m, E COBRE COM ESPESSURA MINIMA DE 0,8mm PARA 410mm.

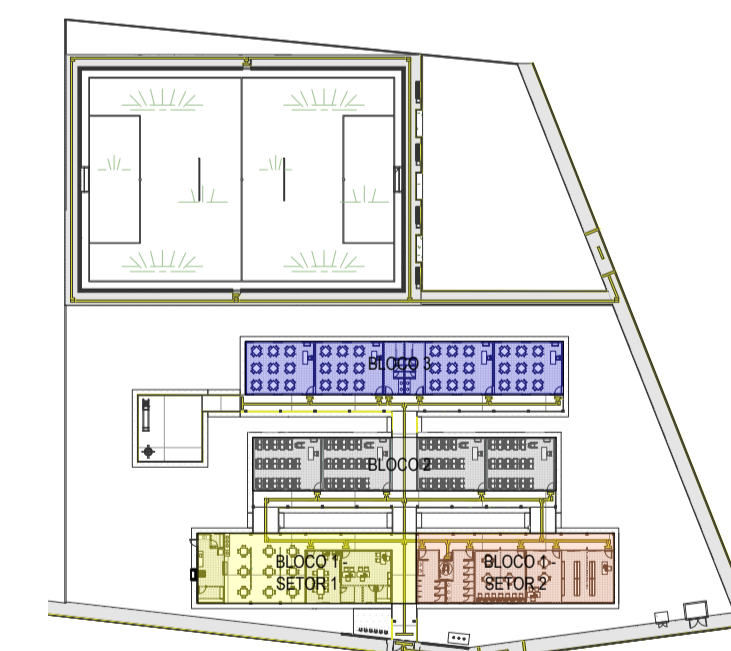

PLANTA CHAVE
1:750

ASSINATURAS E APROVAÇÃO

PROJETISTA <i>Leonardo Silveira Lima</i> LEONARDO SILVEIRA LIMA ENGENHEIRO CIVIL - RNP: 0601581067	PROPRIETARIO
APROVAÇÃO	

PROPRIETARIO:
PREFEITURA MUNICIPAL DE ARACATI

OBJETO:
CONSTRUÇÃO DA ESCOLA LEFTI WALDIRMO AFONSO

PROJETO:
INSTALAÇÕES DE PREVENÇÃO E COMBATE A INCÊNDIO

IDENTIFICAÇÃO DOS DESENHOS:
BLOCO 2
BLOCO 3
PLANTA CHAVE

PROPRIETARIO:
FONE: 85.321.4101 FAX: 85.321.4101
E-MAIL: GEOPAC@GEO.PAC.COM.BR

PROPRIETARIO:
PREFEITURA MUNICIPAL DE ARACATI

PROJETO:
INSTALAÇÕES DE PREVENÇÃO E COMBATE A INCÊNDIO

IDENTIFICAÇÃO DOS DESENHOS:
BLOCO 2
BLOCO 3
PLANTA CHAVE

ESCALA:
ARACATI-CE

ESCALA:
INDICADA

DATA:
MAIUNHO

PROJETA:
02/02