



# FÔRMA - TÉRREO

ESCALA 1:50

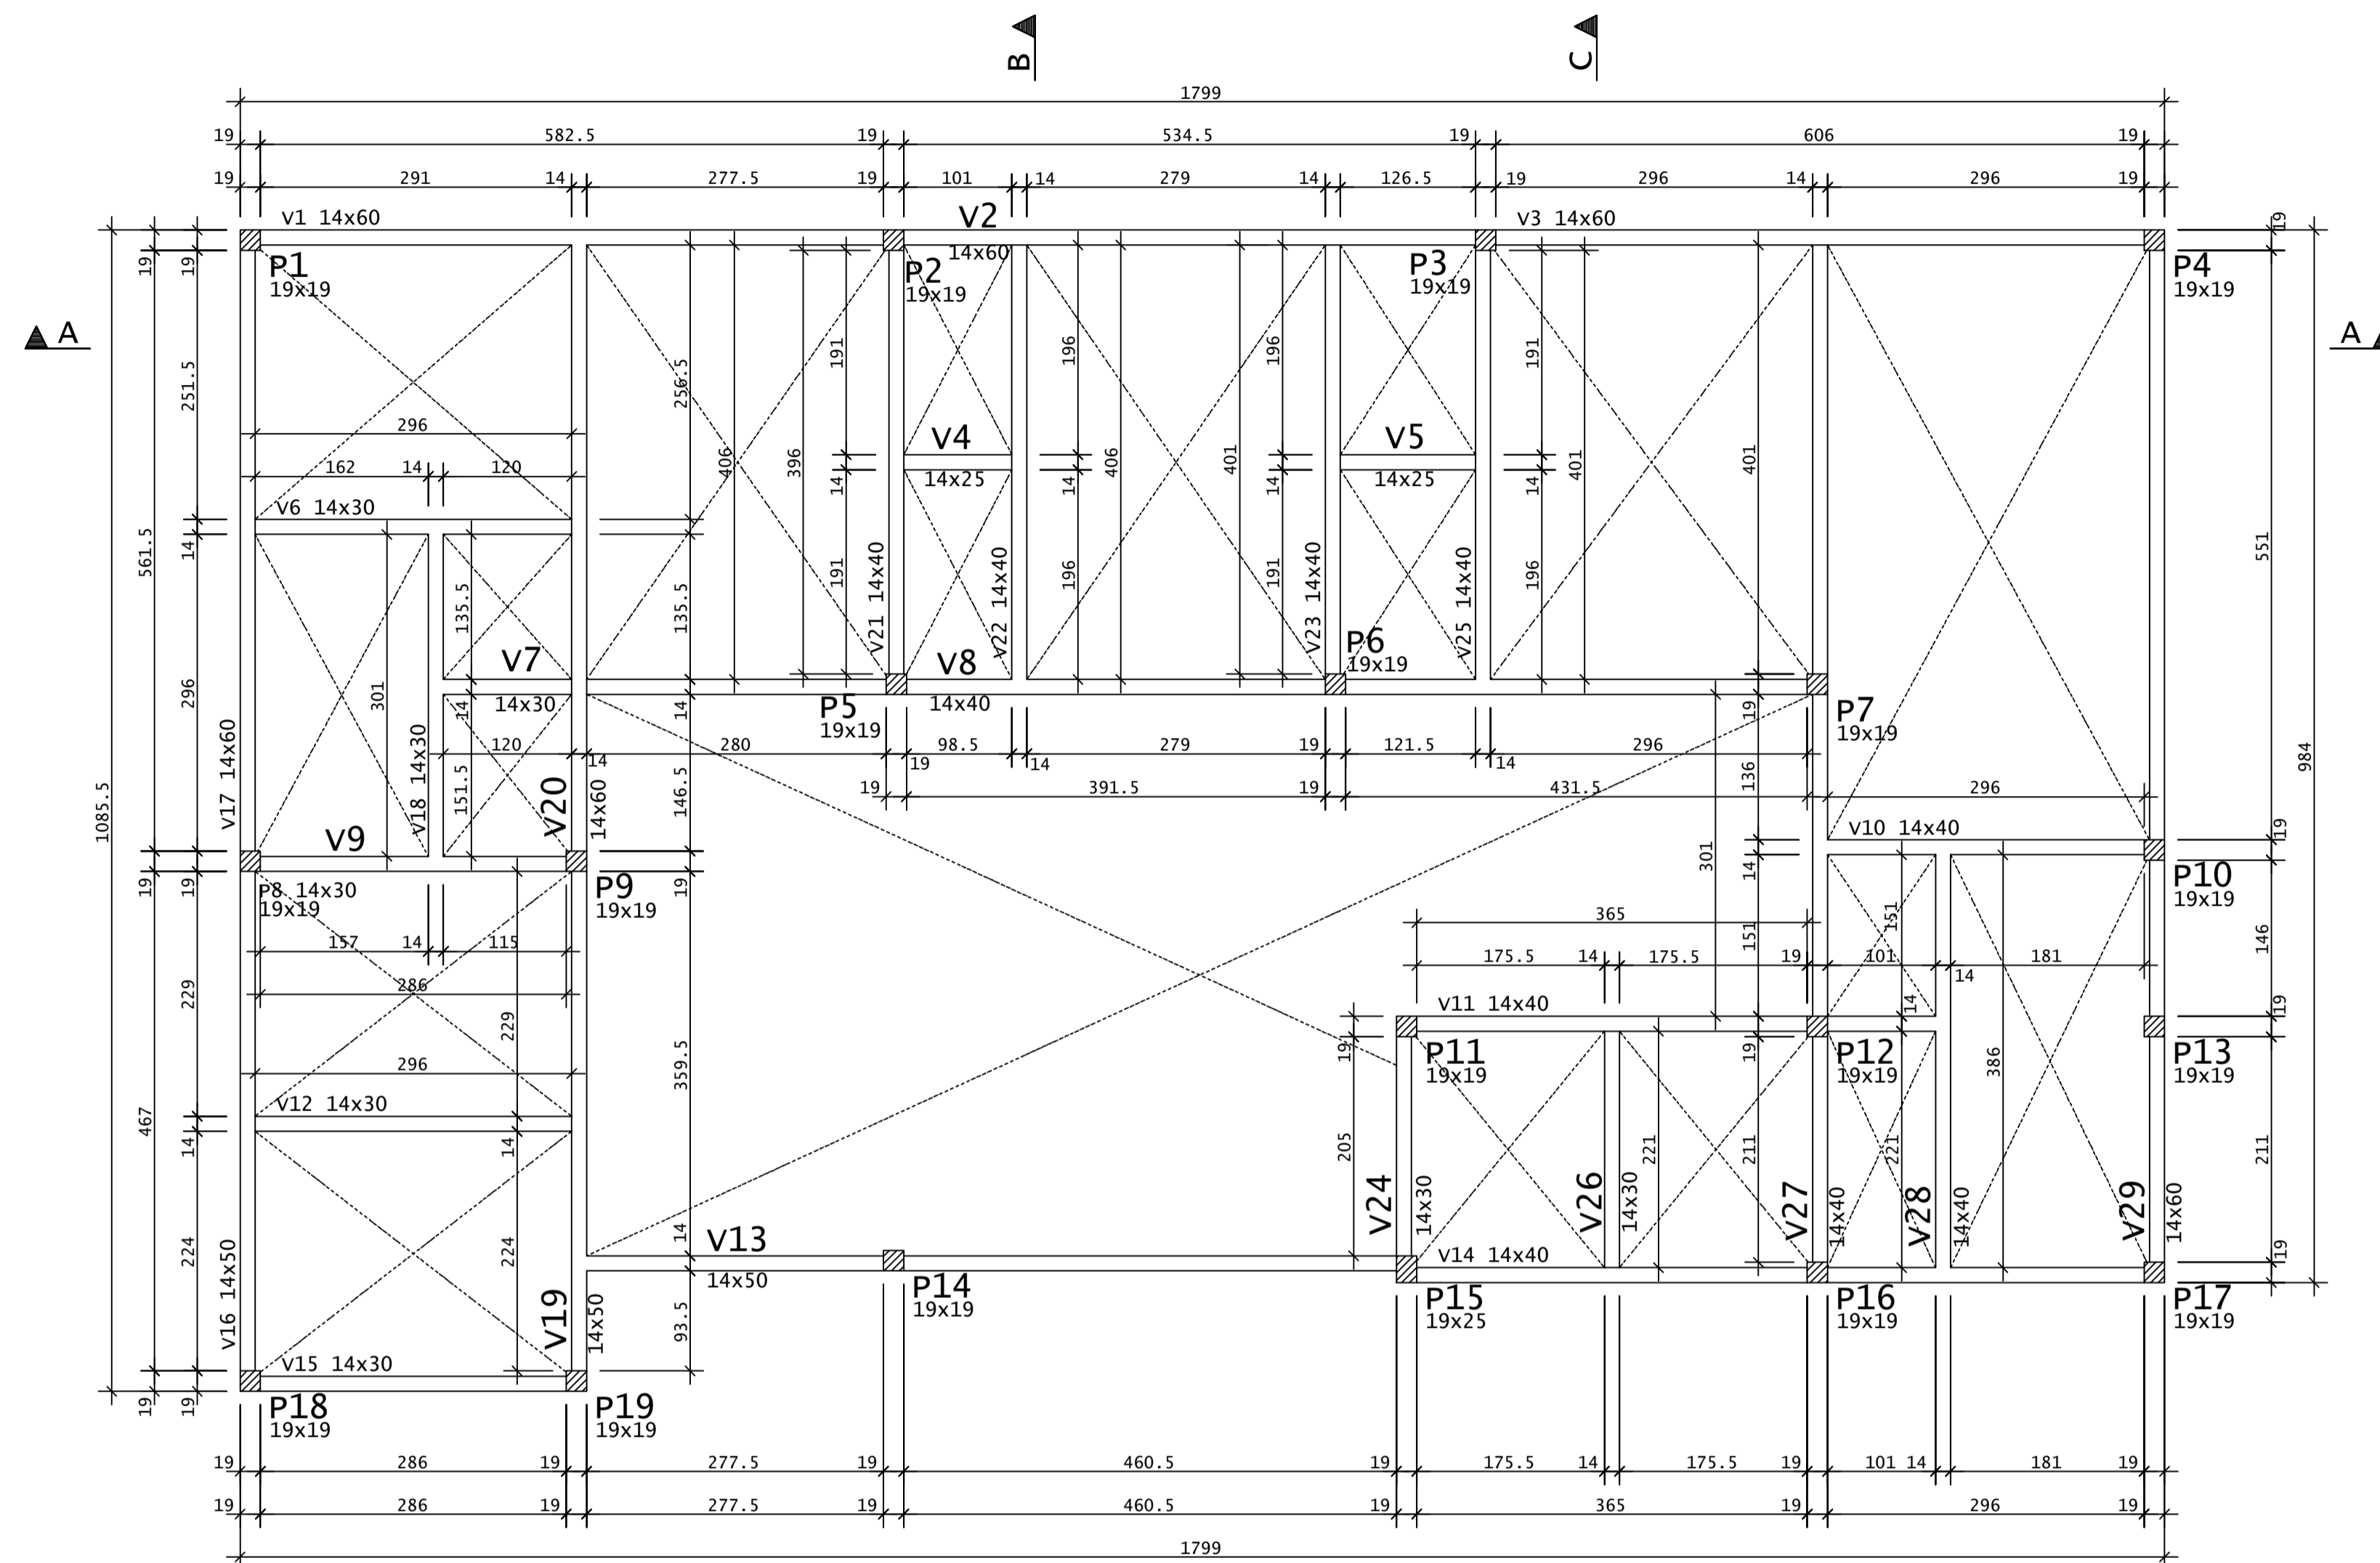

NOTAS:  
AS VIGAS SEM INDICAÇÃO DE COTA ALTIMÉTRICA ESTÃO NA COTA 0.00.

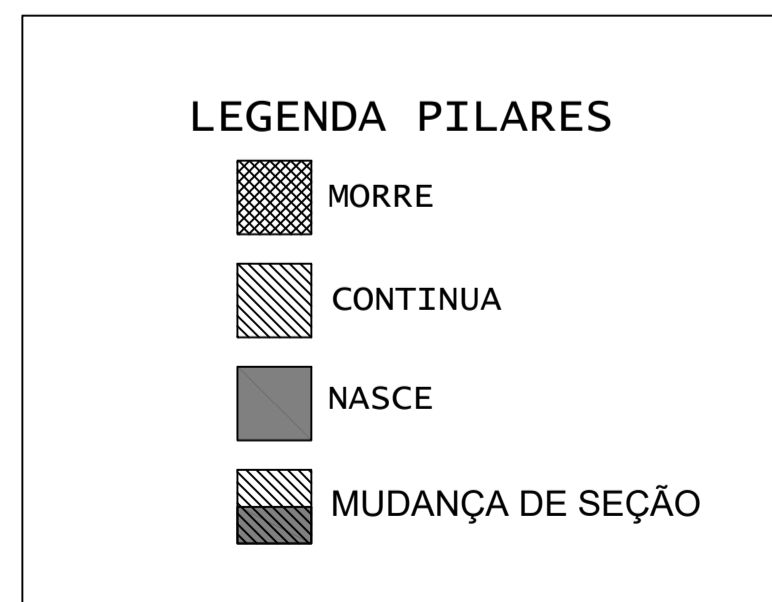

VIGAS - TÉRREO		
Elemento	Seção (cm)	Elevação* (cm)
V1	14x60	-
V2	14x60	-
V3	14x60	-
V4	14x25	-
V5	14x25	-
V6	14x30	-
V7	14x30	-
V8	14x40	-
V9	14x30	-
V10	14x40	-
V11	14x40	-
V12	14x30	-
V13	14x50	-
V14	14x40	-
V15	14x30	-
V16	14x50	-
V17	14x60	-
V18	14x30	-
V19	14x50	-
V20	14x60	-
V21	14x40	-
V22	14x40	-
V23	14x40	-
V24	14x30	-
V25	14x40	-
V26	14x30	-
V27	14x40	-
V28	14x40	-
V29	14x60	-

\*Elevação: RELATIVA AO PAVIMENTO



PROPRIETÁRIO	PREFEITURA MUNICIPAL DE ARACATI
PROJETO	CONSTRUÇÃO DE UM POSTO DE SAÚDE NO BAIRRO FARIAS BRITO
PROJETO	PROJETO DE ESTRUTURAS EM CONCRETO
FÔRMA	IDENTIFICAÇÃO DOS DESENHOS: 01.TÉRREO - FÔRMA
RESPONSÁVEL TÉCNICO	FILIPE DE OLIVEIRA DO AMOR DIVINO   CREA 061564432-5
LOCAL	RUA MARIA ISAUARA, BAIRRO FARIAS BRITO, ARACATI-CE
DATA	ABRIL/2024
DESENHO	04/13