


FÔRMA - COBERTA

ESCALA 1:50

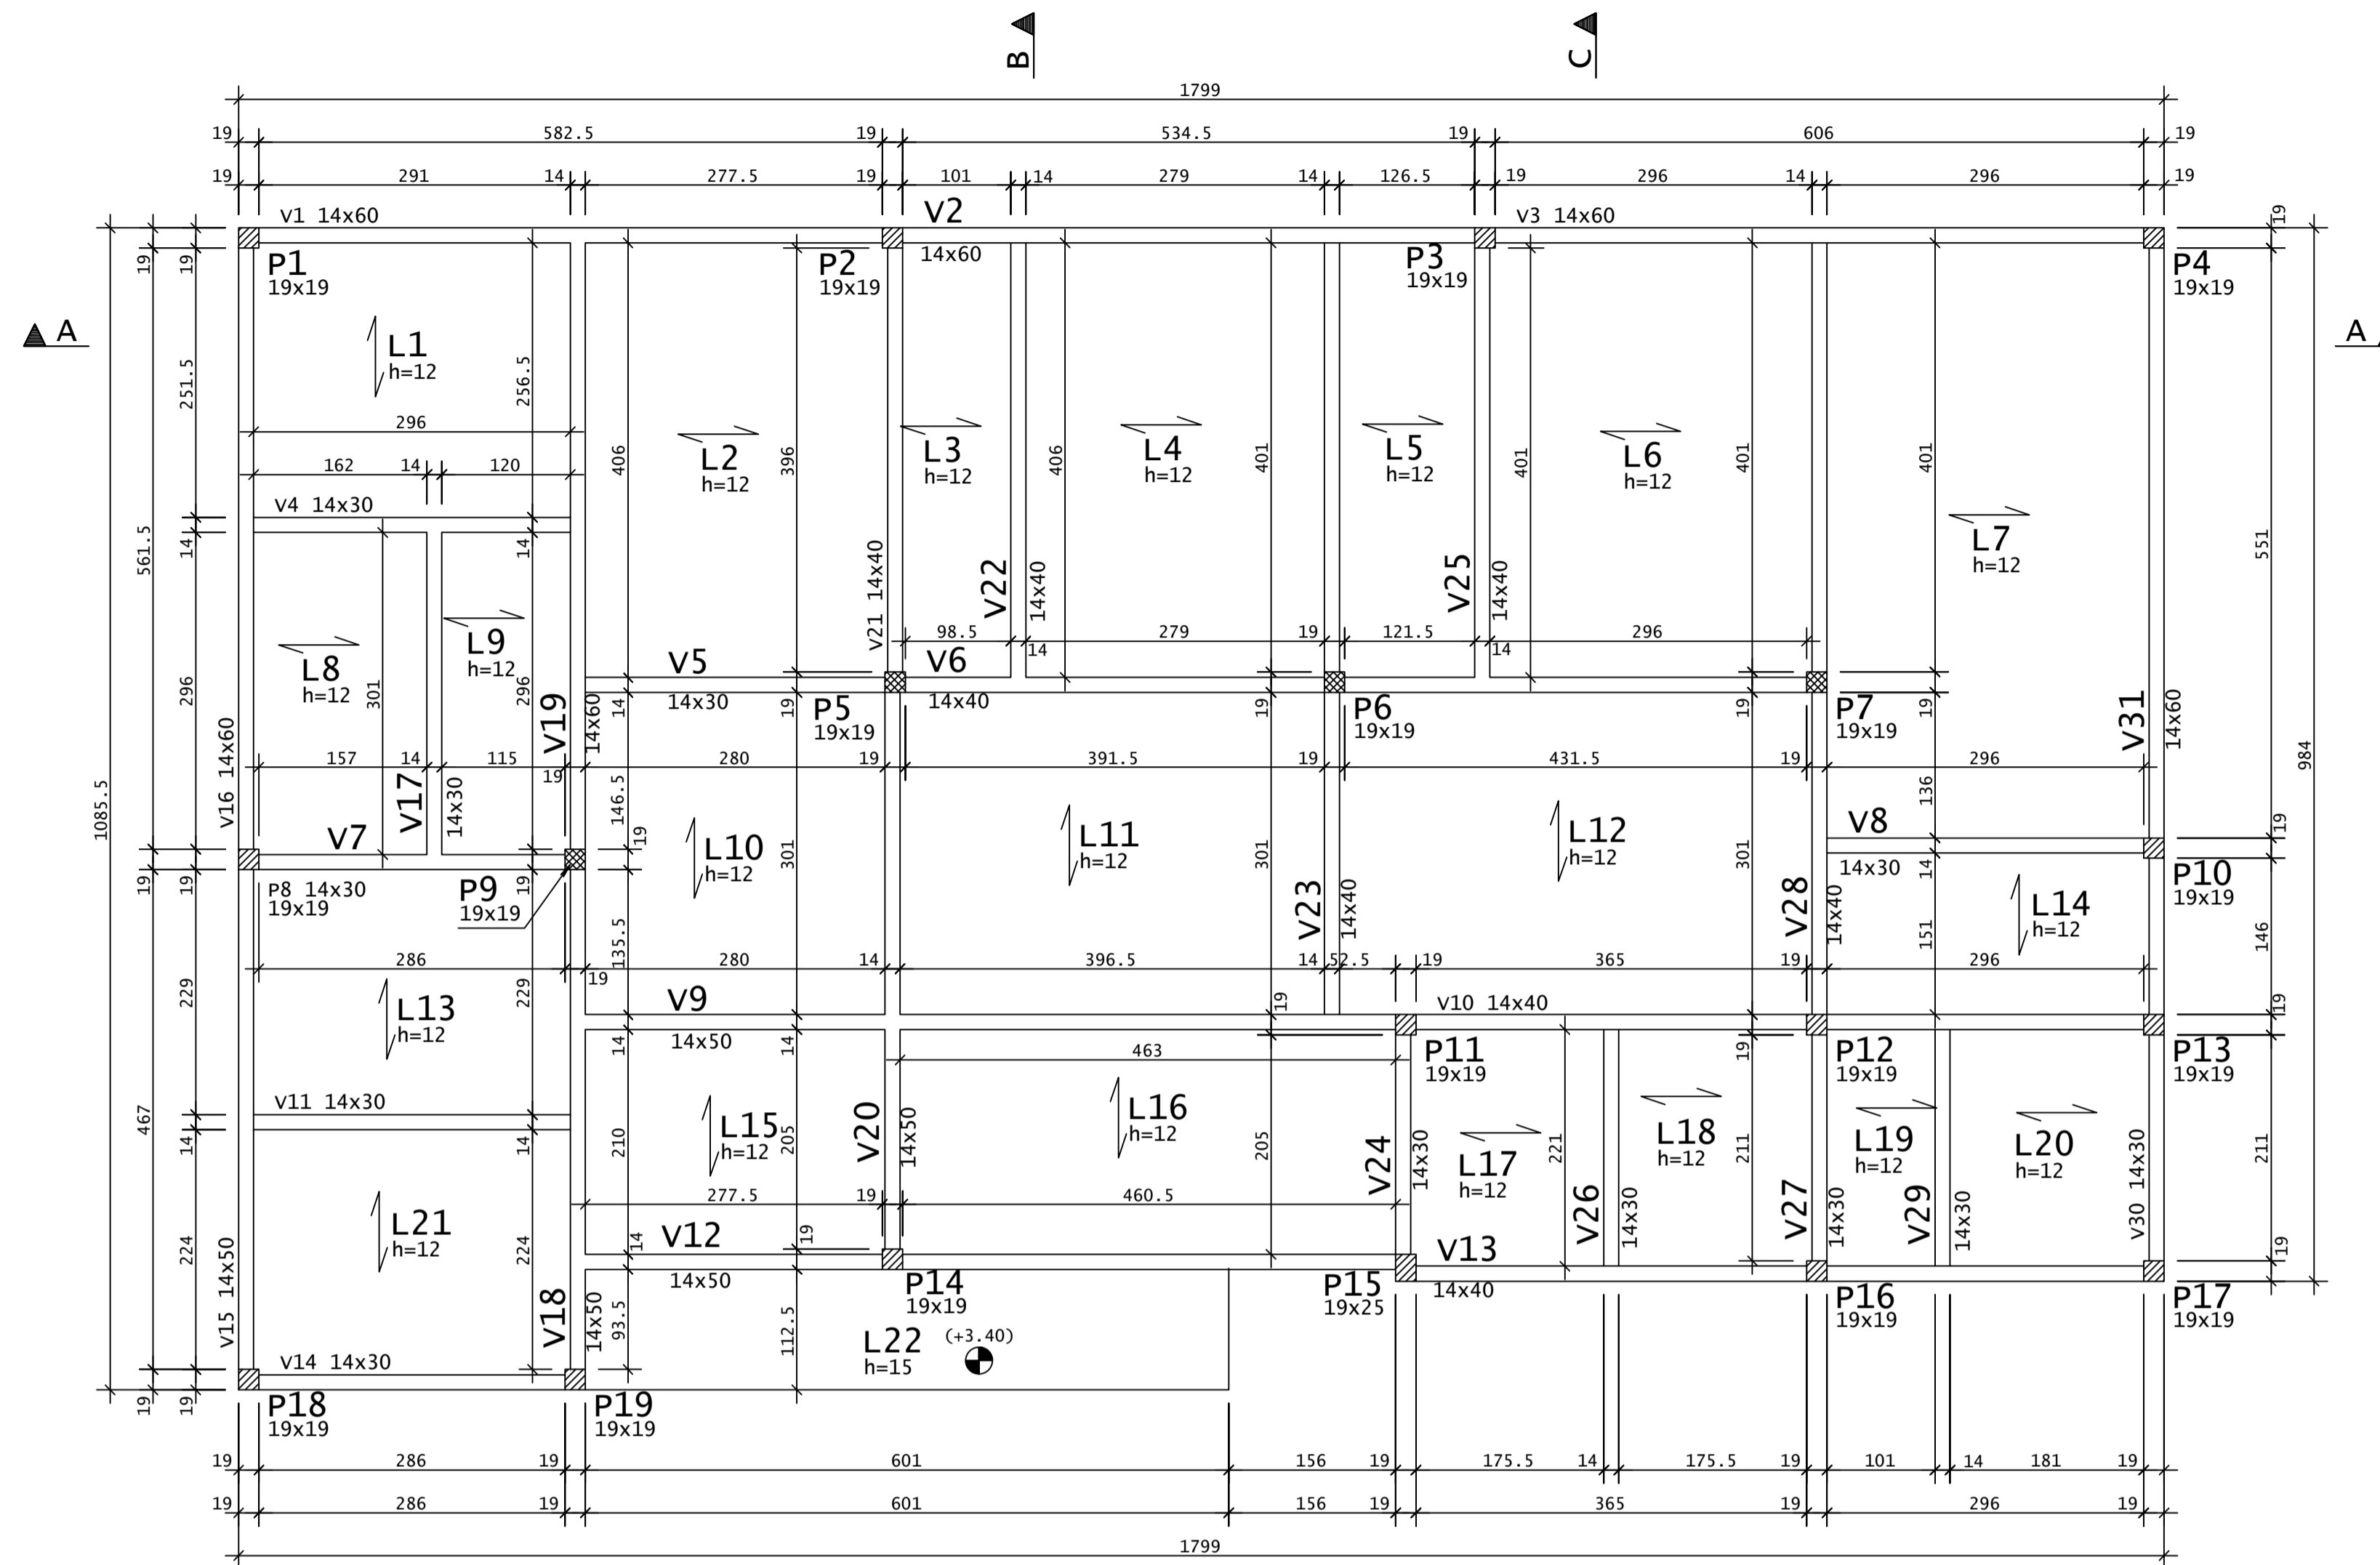

NOTAS:
AS VIGAS E AS LAJES SEM INDICAÇÃO DE COTA ALTIMÉTRICA ESTÃO NA COTA +3.45.

C.F. = CONTRA FLECHA NO MEIO DO VÃO
C.F. = 1,00cm ONDE NÃO INDICADO



LAJES - COBERTA			
Elemento	Tipo	Altura (cm)	Elevação* (cm)
L1	TRELIÇADA	12=8+4	-
L2	TRELIÇADA	12=8+4	-
L3	TRELIÇADA	12=8+4	-
L4	TRELIÇADA	12=8+4	-
L5	TRELIÇADA	12=8+4	-
L6	TRELIÇADA	12=8+4	-
L7	TRELIÇADA	12=8+4	-
L8	TRELIÇADA	12=8+4	-
L9	TRELIÇADA	12=8+4	-
L10	TRELIÇADA	12=8+4	-
L11	TRELIÇADA	12=8+4	-
L12	TRELIÇADA	12=8+4	-
L13	TRELIÇADA	12=8+4	-
L14	TRELIÇADA	12=8+4	-
L15	TRELIÇADA	12=8+4	-
L16	TRELIÇADA	12=8+4	-
L17	TRELIÇADA	12=8+4	-
L18	TRELIÇADA	12=8+4	-
L19	TRELIÇADA	12=8+4	-
L20	TRELIÇADA	12=8+4	-
L21	TRELIÇADA	12=8+4	-
L22	MACIÇA	15	-5.0

*Elevação: RELATIVA AO PAVIMENTO

VIGAS - COBERTA		
Elemento	Seção (cm)	Elevação* (cm)
V1	14x60	-
V2	14x60	-
V3	14x60	-
V4	14x30	-
V5	14x30	-
V6	14x40	-
V7	14x30	-
V8	14x30	-
V9	14x50	-
V10	14x40	-
V11	14x30	-
V12	14x50	-
V13	14x40	-
V14	14x30	-
V15	14x50	-
V16	14x60	-
V17	14x30	-
V18	14x50	-
V19	14x60	-
V20	14x50	-
V21	14x40	-
V22	14x40	-
V23	14x40	-
V24	14x30	-
V25	14x40	-
V26	14x30	-
V27	14x30	-
V28	14x40	-
V29	14x30	-
V30	14x30	-
V31	14x60	-

*Elevação: RELATIVA AO PAVIMENTO



PROPRIETÁRIO	PREFEITURA MUNICIPAL DE ARACATI
OBJETO	CONSTRUÇÃO DE UM POSTO DE SAÚDE NO BAIRRO FARIAS BRITO
PROJETO	PROJETO DE ESTRUTURAS EM CONCRETO
DATA	08/13
RESPONSÁVEL TÉCNICO	FILIPPE DE OLIVEIRA DO AMOR DIVINO CREA 061564432-5
LOCAL	RUA MARIA ISaura, BAIRRO FARIAS BRITO, ARACATI-CE
DATA	ABRIL/2024
PROJETO	08/13