

LEGENDA:	
	INDICAÇÃO NÍVELS PLANTA E CORTE
	INDICAÇÃO DE CORTES
	INDICAÇÃO DE FACHADAS
	INDICAÇÃO DE PORTAS E JANELAS
	ESPECIFICAÇÃO DE MATERIAIS (PISO/PAREDE/TETO)
	INDICAÇÃO DE EIXOS
	INDICAÇÃO DE ELEMENTOS (BANCADA, PRATELEIRAS E ETC.)


LEGENDA	
	ÁRVORE A SER PLANTADA
	MURO
	EDIFICAÇÃO EXISTENTE
	ÁRVORE EXISTENTE

TABELA DE PISO INTERTRAVADO	
DESCRIÇÃO	ÁREA
PISO INTERTRAVADO CINZA	348,63 m²
Total geral	348,63 m²

TABELA DE MEIO FIO	
DESCRIÇÃO	COMPRIMENTO
MEIO FIO 15X35cm URBANO	183,60 m
Total geral	183,60 m

ESPECIFICAÇÕES	
	PISO
	PISO TÁTIL DIRECIONAL EXTERNO EM P/MC(CONCRETO) ESP. 3cm, CÔR AMARELO
	PISO TÁTIL DE ALERTA EXTERNO EM P/MC(CONCRETO) ESP. 3cm, CÔR VERMELHO

TABELA DE PISO TÁTIL EXTERNO	
DESCRIÇÃO	COMPRIMENTO
PISO TÁTIL DE ALERTA EXTERNO EM P/MC(CONCRETO) ESP. 3cm, CÔR VERMELHO	7,50 m
PISO TÁTIL DIRECIONAL EXTERNO EM P/MC(CONCRETO) ESP. 3cm, CÔR AMARELO	65,35 m
Total geral	72,85 m

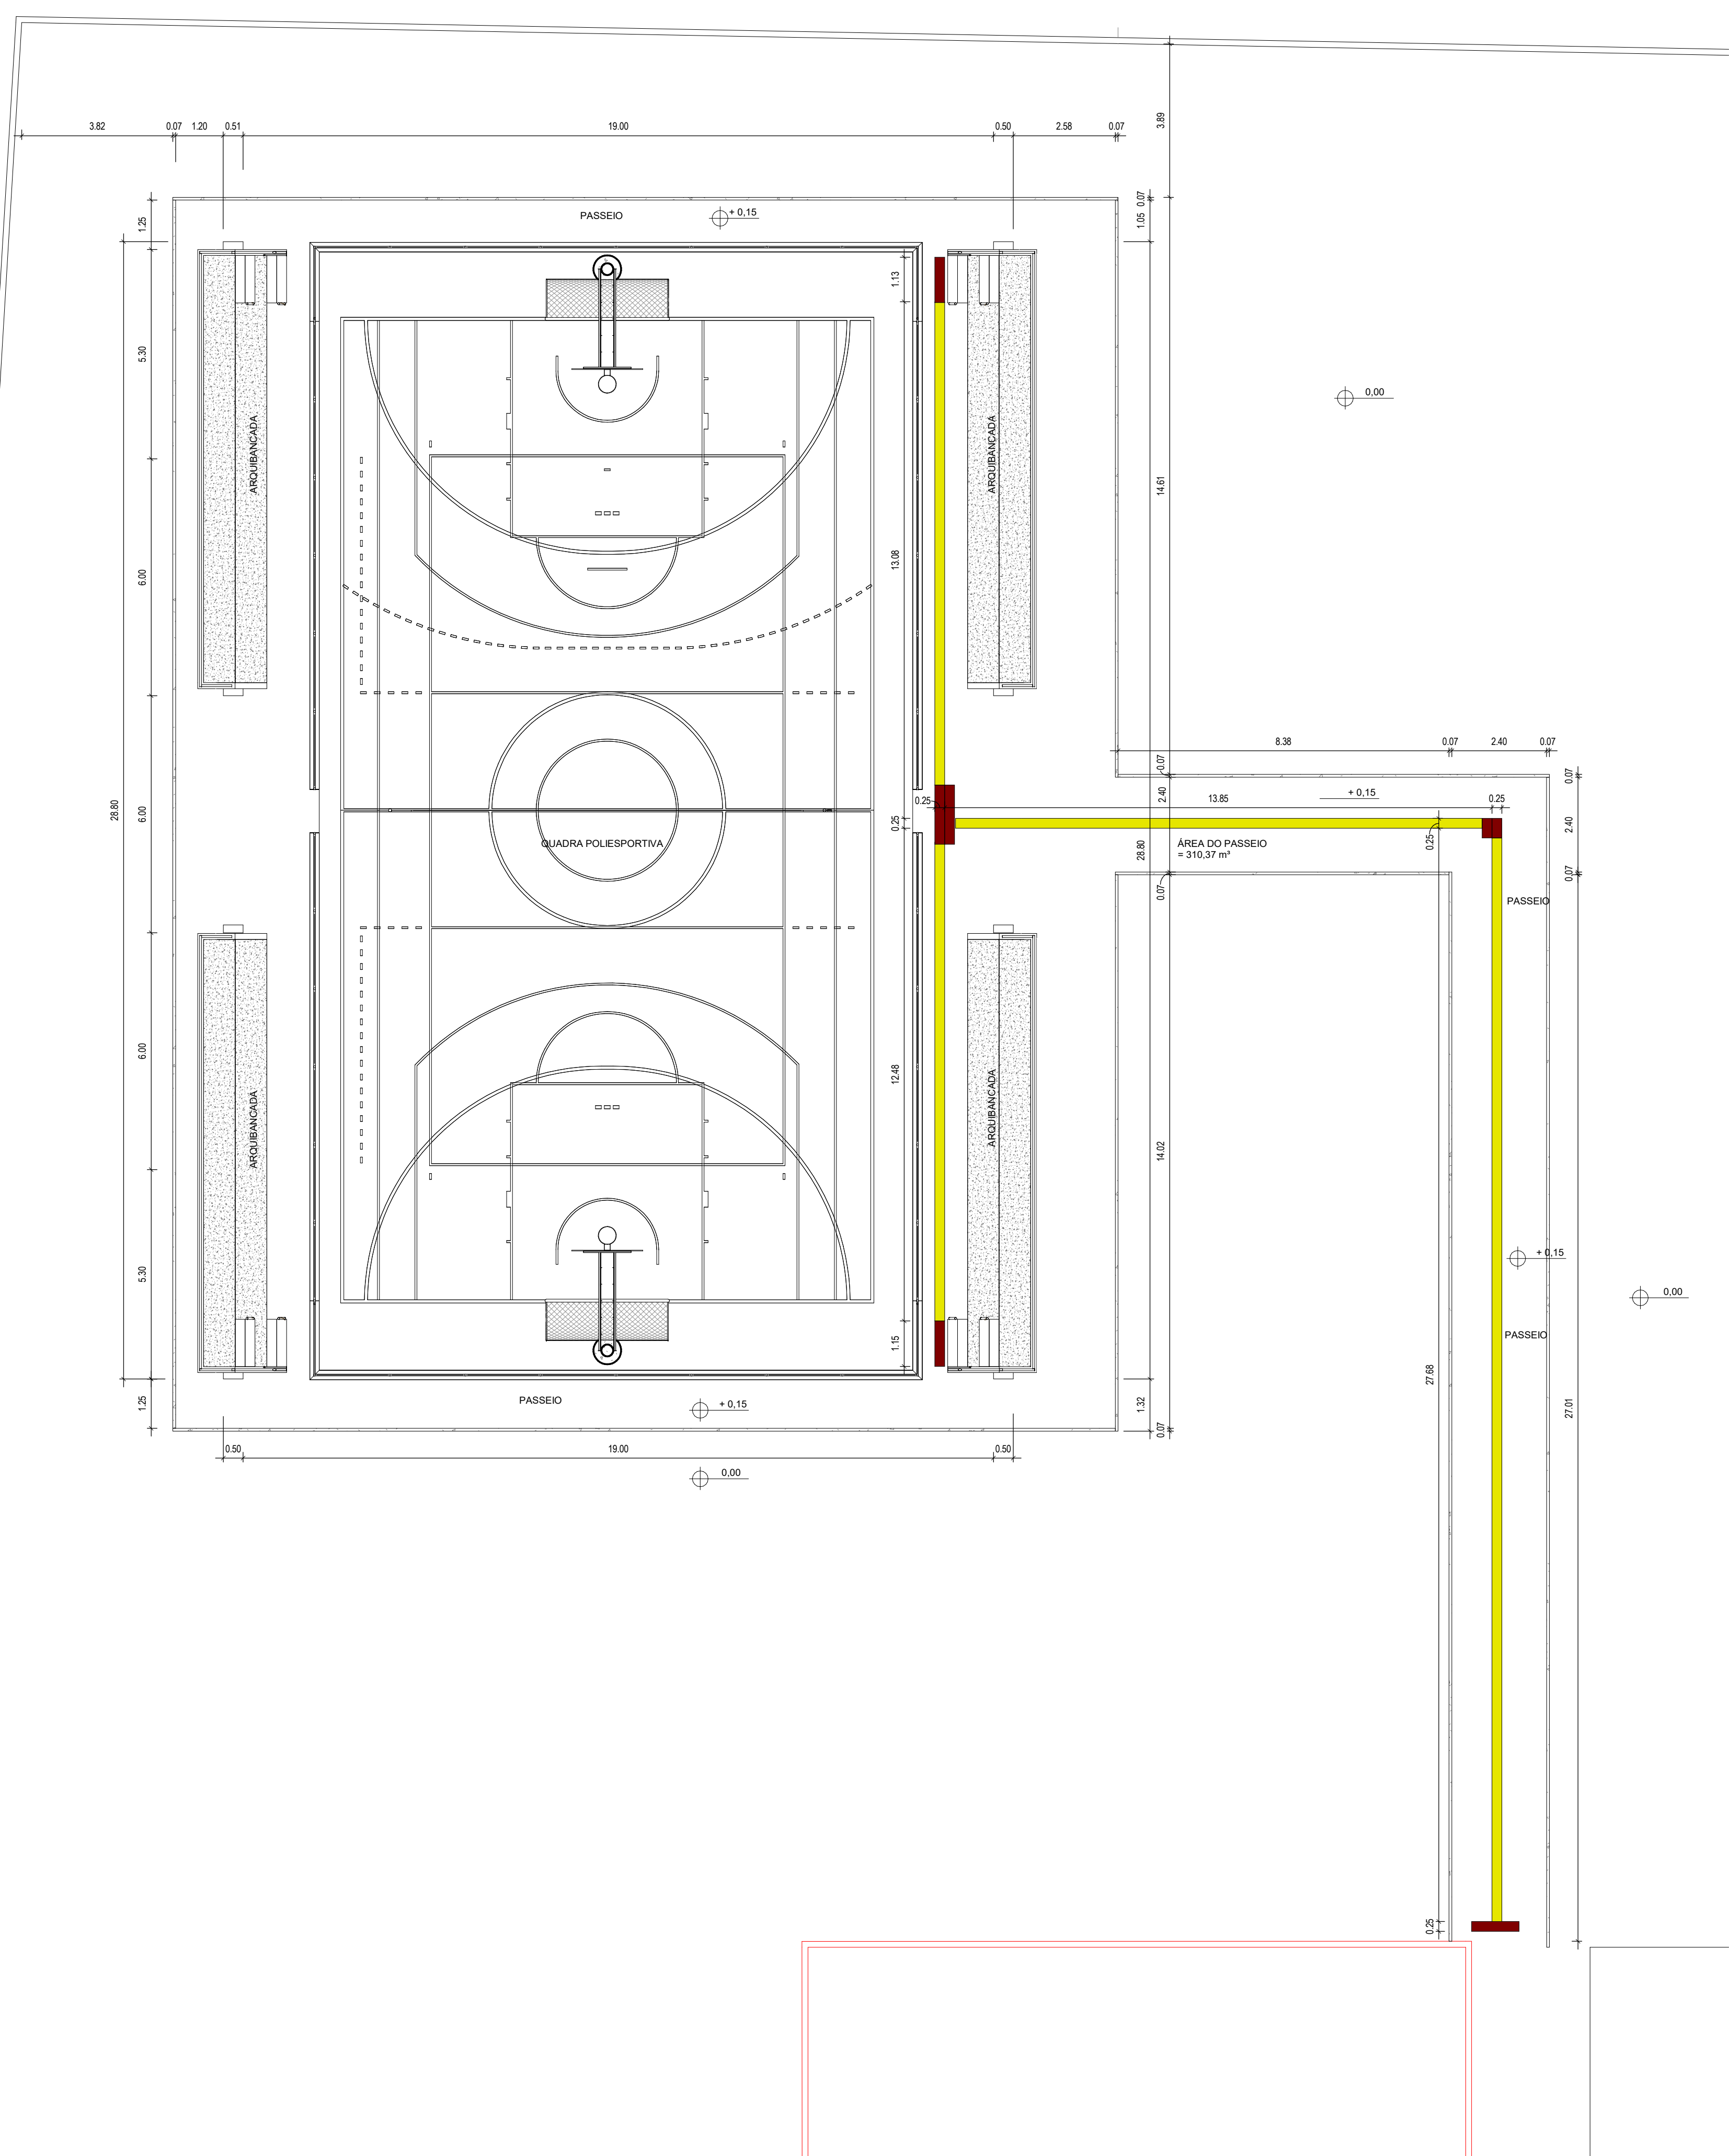

ASSINATURAS E APROVAÇÃO

RESPONSÁVEL TÉCNICO:	PROPRIETÁRIO:
LEONARDO SILVEIRA LIMA ENGENHEIRO CIVIL - RNP: 0601581067	
APROVAÇÃO	

GEOPAC AV. PADRE ANTÔNIO TOMAZ, Nº 202, SALAS 301
BARRIO: ALESCITA (PRATACAZAVE)
FONE: 85 3341 3147 | EMAIL: GEOPAC@GEOPAC.COM.BR

PROPRIETÁRIO:
PREFEITURA MUNICIPAL DE ARACATICE

OBJETO:
CONSTRUÇÃO DE QUADRA NA E.F. CENTRO EDUCACIONAL RAIZES E ASAS

PROJETO:
ARQUITETURA
IDENTIFICAÇÃO DOS DESENHOS:
PLANTA TÉCNICA