


FORMA - CINTAMENTO
ESCALA 1:50

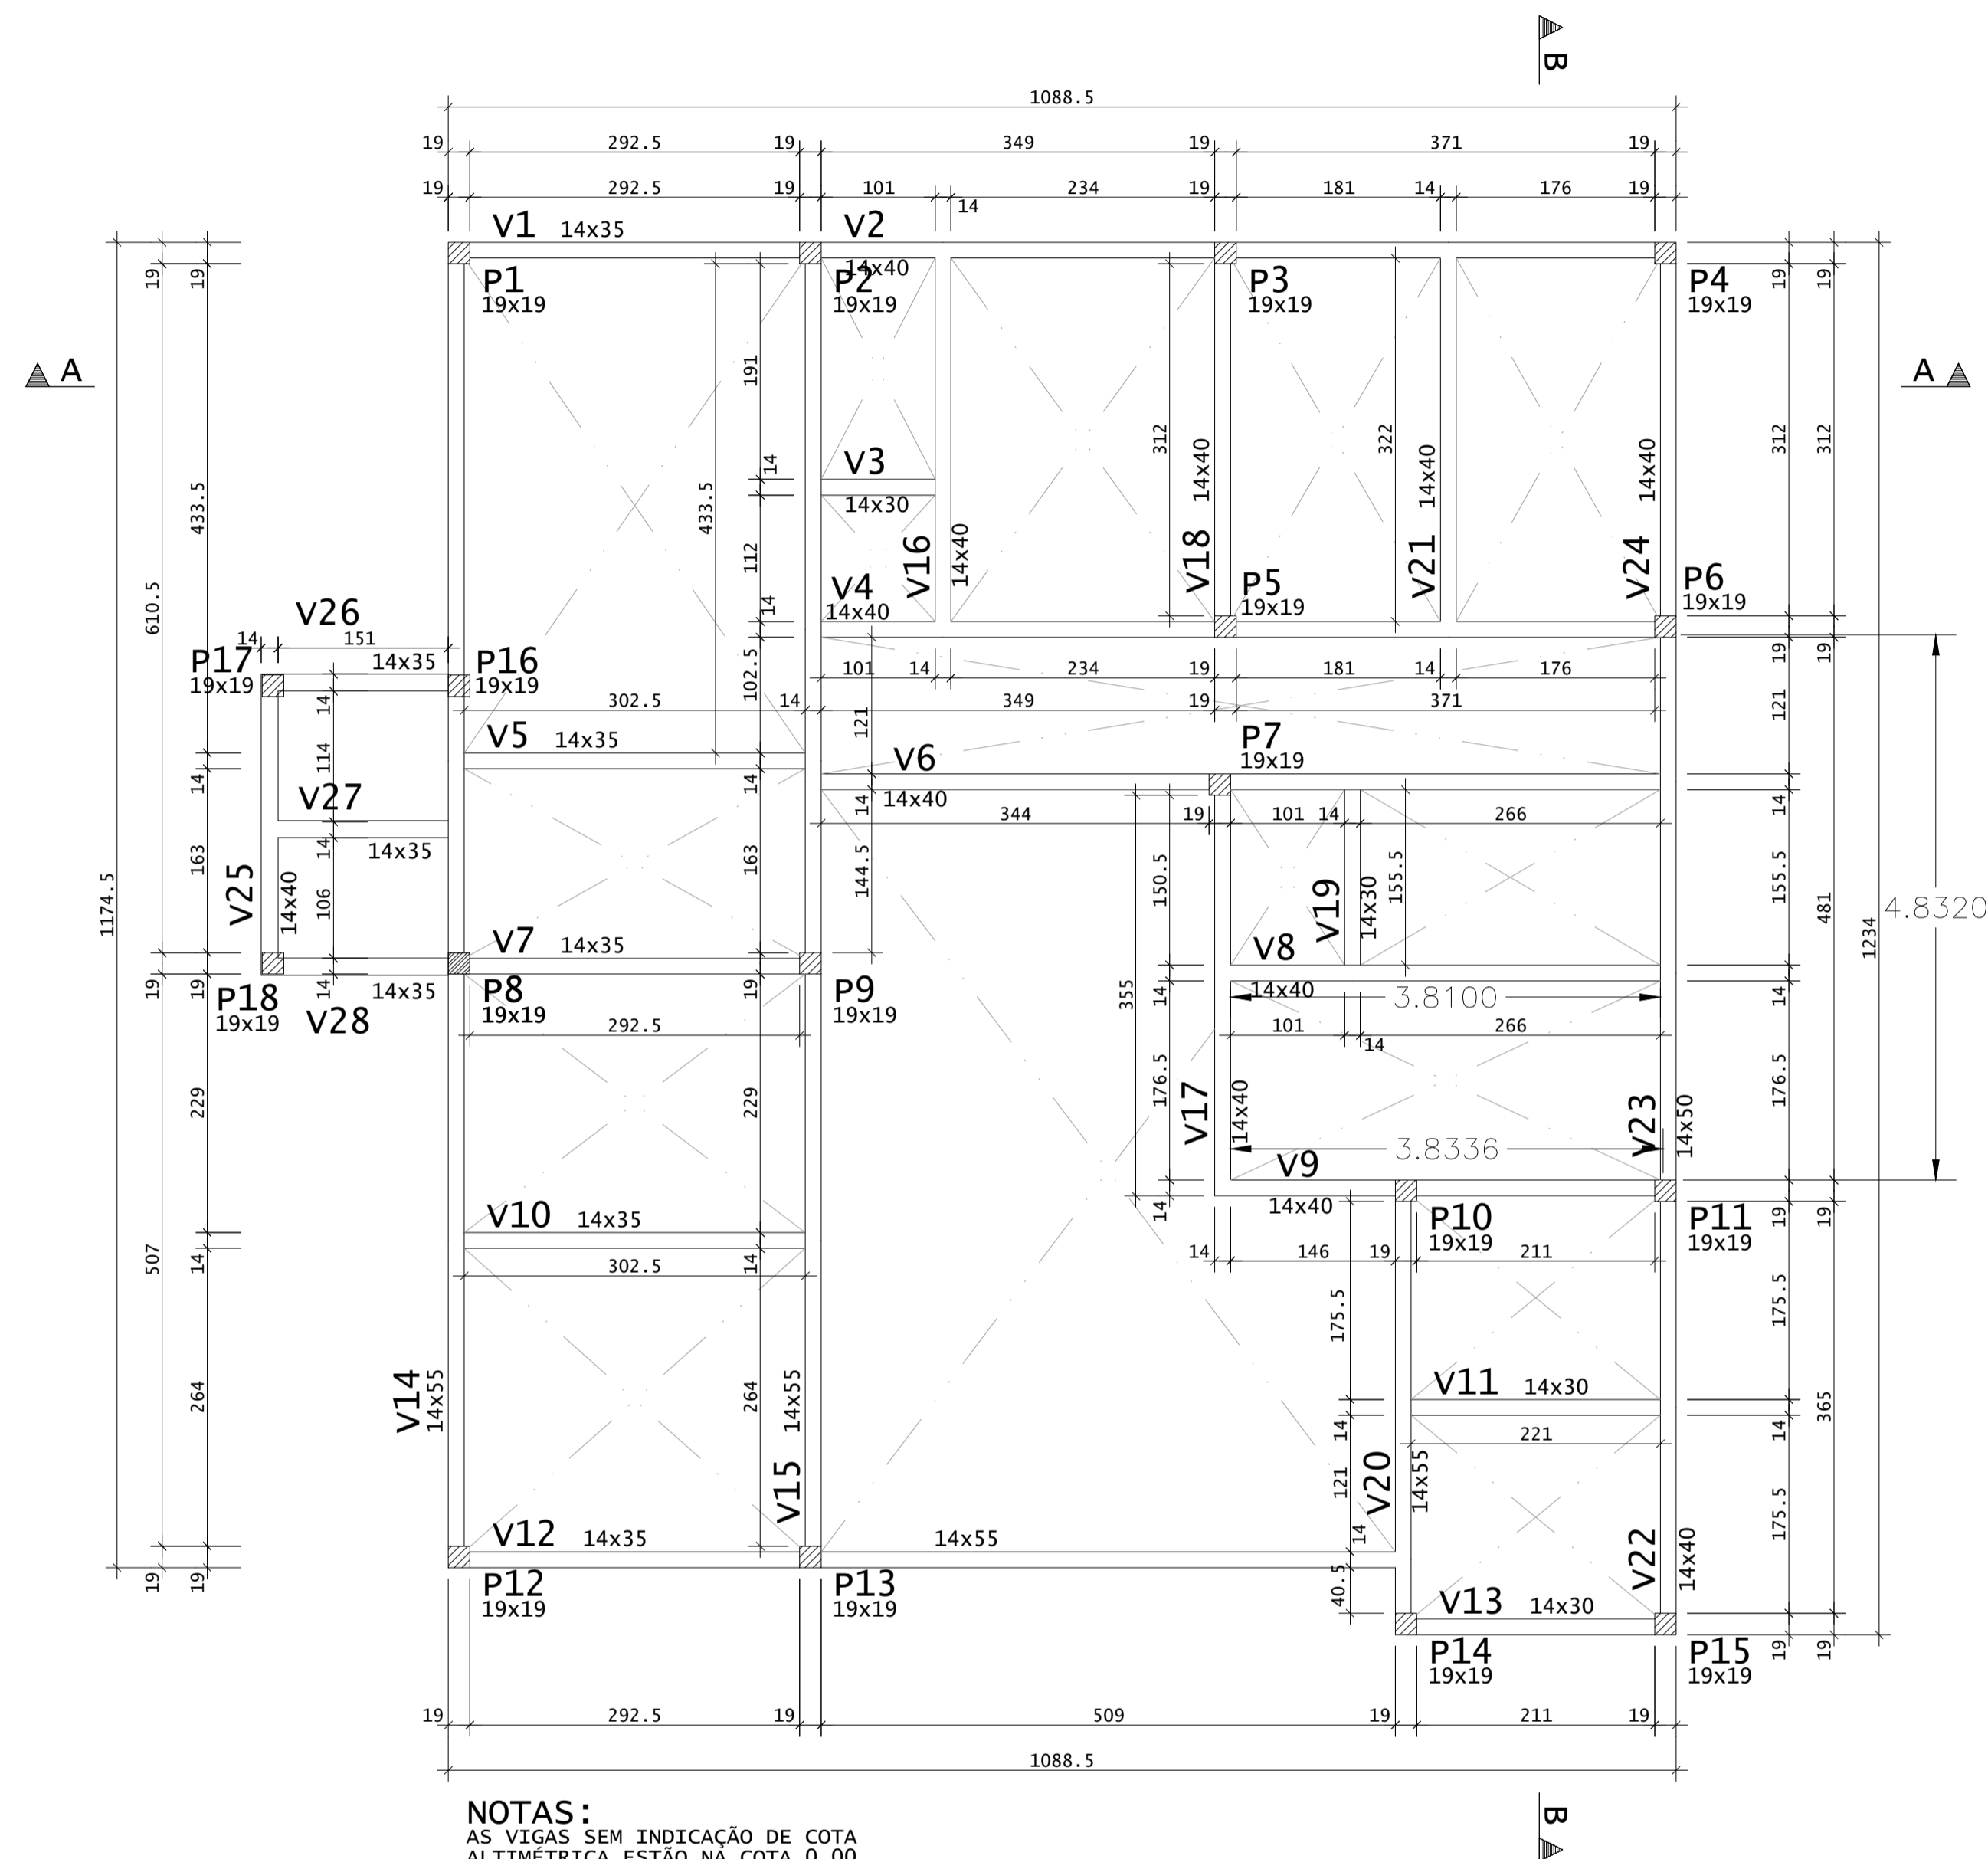

NOTAS:
AS VIGAS SEM INDICAÇÃO DE COTA ALTIMÉTRICA ESTÃO NA COTA 0.00.

VIGAS - CINTAMENTO		
Elemento	Seção (cm)	Elevação* (cm)
V1	14x35	-
V2	14x40	-
V3	14x30	-
V4	14x40	-
V5	14x35	-
V6	14x40	-
V7	14x35	-
V8	14x40	-
V9	14x40	-
V10	14x35	-
V11	14x30	-
V12	14x35	-
V13	14x55	-
V14	14x30	-
V15	14x55	-
V16	14x40	-
V17	14x40	-
V18	14x40	-
V19	14x30	-
V20	14x55	-
V21	14x40	-
V22	14x40	-
V23	14x50	-
V24	14x40	-
V25	14x40	-
V26	14x35	-
V27	14x35	-
V28	14x35	-

*Elevação: RELATIVA AO PAVIMENTO

LEGENDA PILARES

- MORRE
- CONTINUA
- NASCE
- MUDANÇA DE SEÇÃO

REV.	DATA	DESCRIÇÃO
00	30/08/2021	MONTAGEM INICIAL

ASSINATURAS E APROVAÇÃO

PROJETISTA:
LEONARDO SILVEIRA LIMA
ENGENHEIRO CIVIL - RNP: 001581007

APROVAÇÃO: _____

PROPRIETÁRIO: _____

OBRA: **PREFEITURA MUNICIPAL DE ARACATI**

TIPO DE OBRA: **UBS TIPO 2**

PROJETO DE ESTRUTURAS EM CONCRETO

FORMA E NOTAS
IDENTIFICAÇÃO DOS DESENHOS:
01 - FORMA DO CINTAMENTO
02 - LISTA DE VIGAS

LOCAL: MUNICÍPIO DE ARACATI - CEARÁ

DATA: AGOSTO 2021

ESCALA: 1:50

04/12

ARCT 21 - 09

GEO PAC AV. PADRE ANTÔNIO TOMÁS, N.º 2400, SALAS 301/302
BARRIO ALZIDEIA, FORTALEZA
FONE: (85) 351-1211 (DIAM.) GEO.PAC@GEO.PAC.COM.BR