


LEGENDA:	
	INDICAÇÃO NÍVEL PLANTA E CORTE
	INDICAÇÃO DE CORTES
	INDICAÇÃO DE FACHADAS
	INDICAÇÃO DE PORTAS E JANELAS
	ESPECIFICAÇÃO DE MATERIAIS (PISO/PAREDE/TETO)
	INDICAÇÃO DE EIXOS
	INDICAÇÃO DE ELEMENTOS (BANCADA, PRATELEIRAS E ETC.)

ESPECIFICAÇÕES	
	PISO
	PISO EM CONCRETO INTERTRAVADO TIPO PAVER, MODELO TUOLINHO, 20X10XCM. COR: CINZA (CALÇADA, EXTERNA E PASSARELA)
	TERRENO NATURAL
	PISO CIMENTADO
	PISO TÁTIL DIRECIONAL EXTERNO EM PAVIMENTO (CONCRETO) ESP. 3cm, COR AZUL
	PISO TÁTIL DE ALERTA EXTERNO EM PAVIMENTO (CONCRETO) ESP. 3cm, COR LARANJA

LEGENDA MOBILIÁRIO		
IMAGEM	TIPO	DESCRIÇÃO
	AM1	ARMÁRIO EM AÇO
	CA1	CADEIRA GIRATÓRIA COM ALTURA REGULÁVEL
	CM1	CONJUNTO DE MESA E CADEIRAS PARA PÁTIO
	CM2	CONJUNTO DE MESA E CADEIRAS PARA SALA MULTIUSO
	CM2	CONJUNTO DE MESA COM CADEIRA PARA SALA INFANTIL
	FG	FOGÃO INDUSTRIAL
	GL	GELADEIRA
	MA-2	CONJUNTO DE MESA COM CADEIRA PARA PROFESSORES
	MA-3	MESA DE TRABALHO

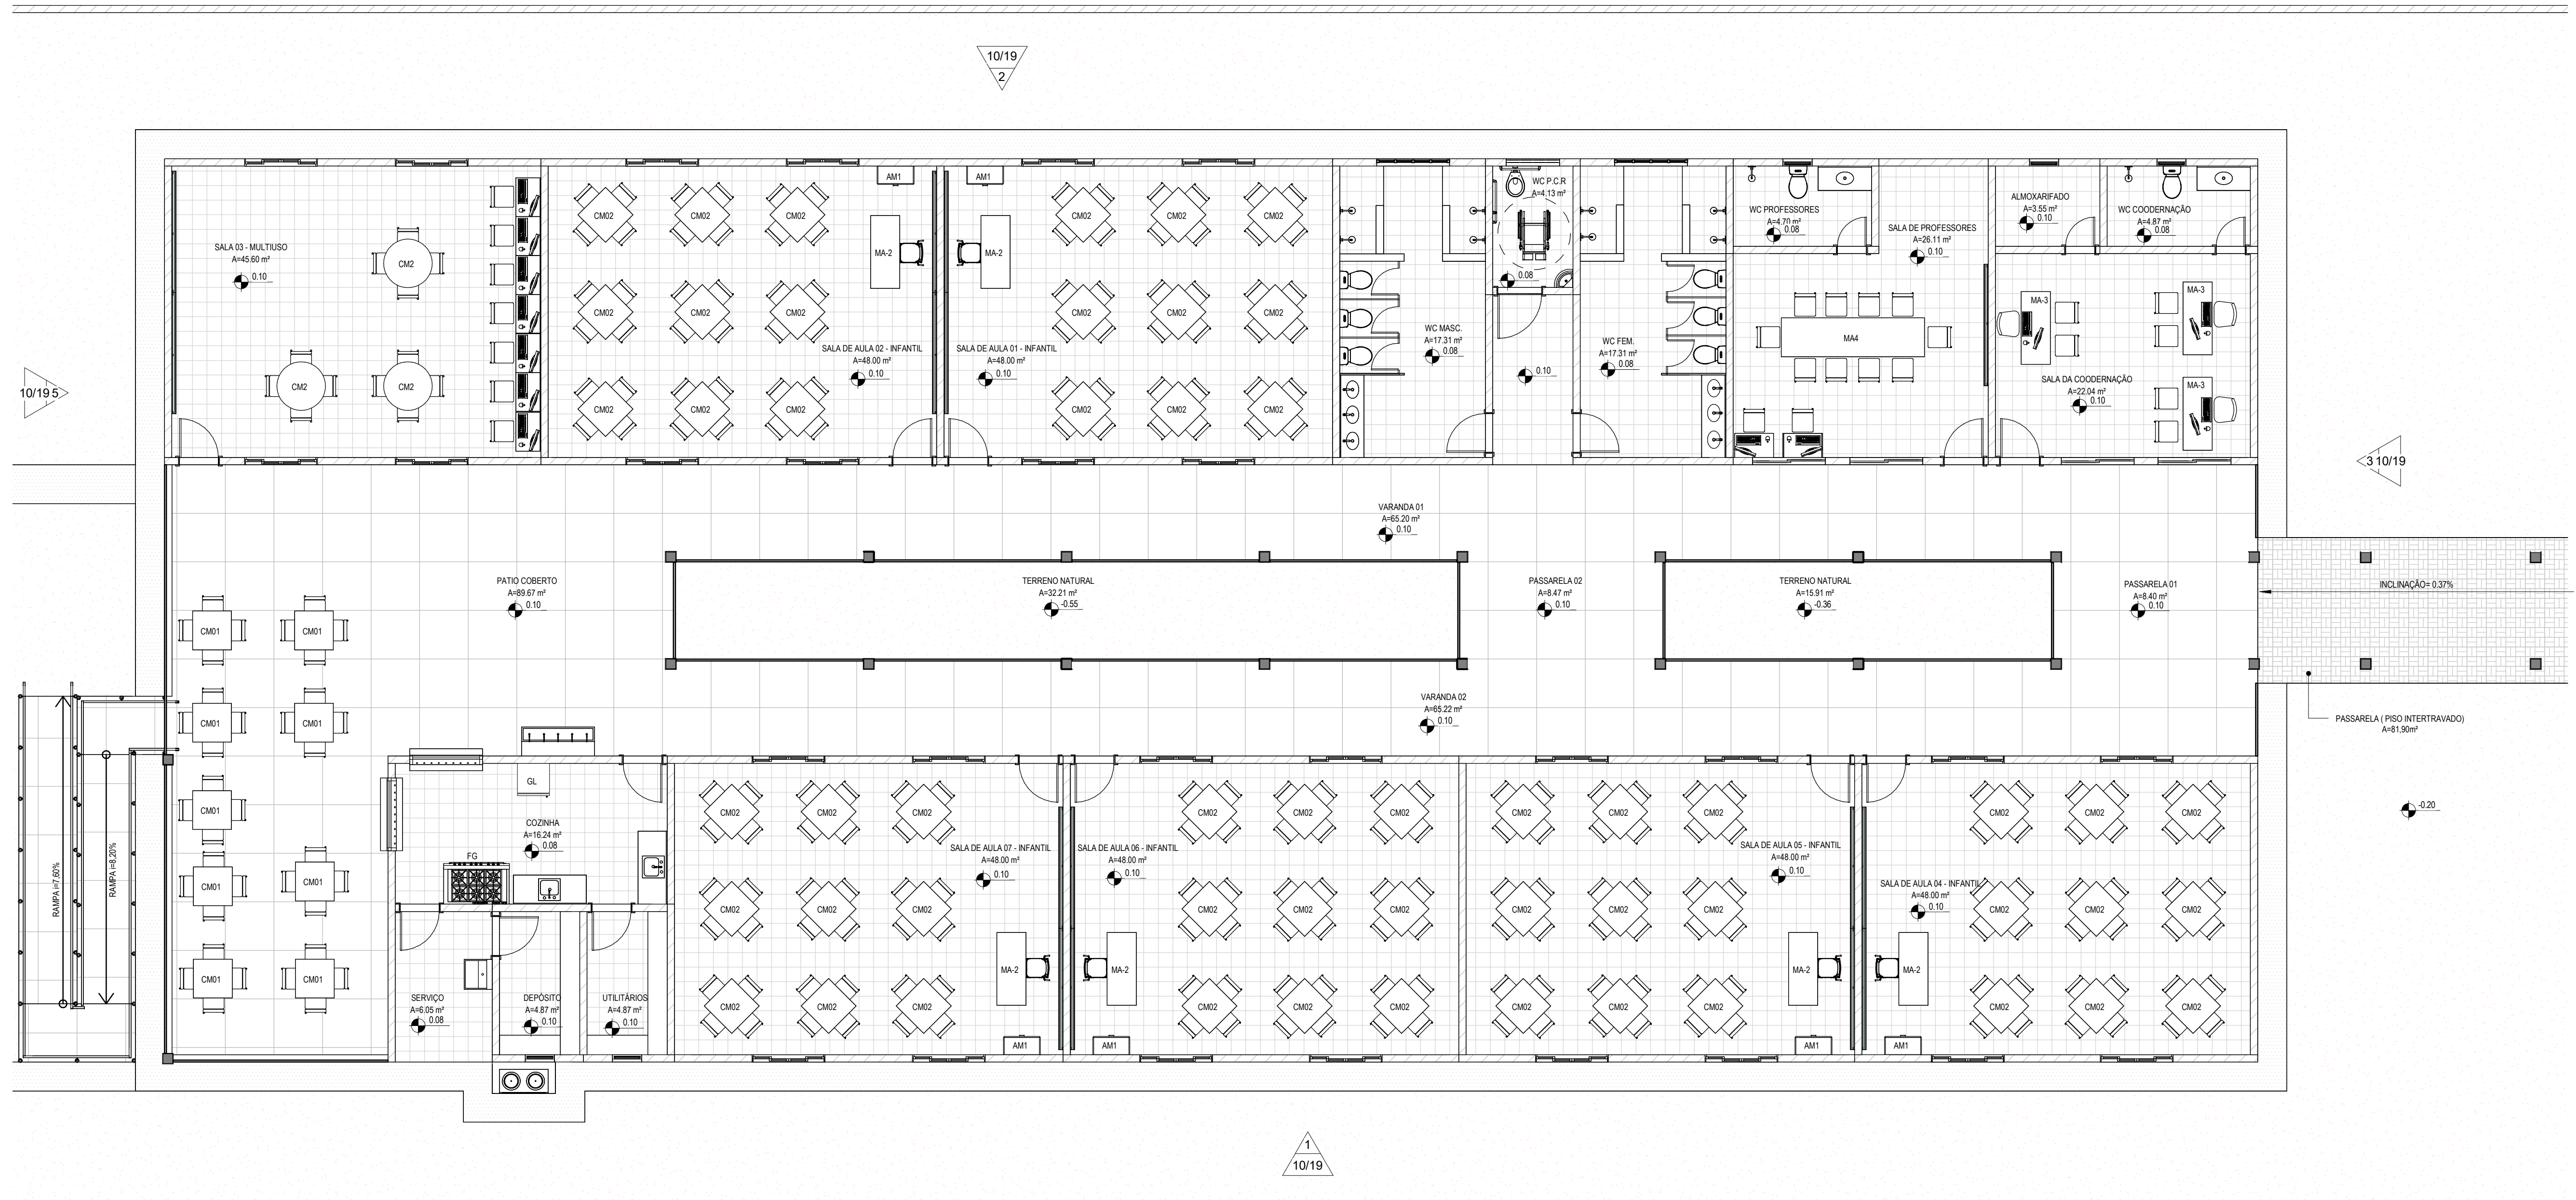

1 | PLANTA DE LAYOUT
1:75

OBSERVAÇÃO:
*** CONSIDERAR NÍVEL +0,10m NO PROJETO, COMO SENDO O NÍVEL INTERNO ACABADO

ASSINATURAS E APROVAÇÃO

RESPONSÁVEL TÉCNICO:
LEONARDO SILVEIRA LIMA
ENGENHEIRO CIVIL - RNP: 0601581067

PROPRIETÁRIO: _____

GEOPAC AV. PADRE ANTÔNIO TOMAS, Nº 202, SALAS 301
BARRIO: ALEXANDRA (PRATACAZO) FONE: 85 3241 3141 EMAIL: GEOPAC@GEOPAC.COM.BR

PROPRIETÁRIO: PREFEITURA MUNICIPAL DE ARACATI
OBJETO: CONSTRUÇÃO DO CEI MANUEL ANTÔNIO PEREIRA
ARQUITETURA: IDENTIFICAÇÃO DOS DESENHOS: PLANTA DE LAYOUT

LOCAL: ARACATI-CE DATA: JULHO/2022 PROJETO: 0519
DESENHO: MERY ESCALA: ARQUIVO: ARCT7.22.39
INDICAÇÃO: ARCT7.22.39