



LEVANTAMENTO DE ALVENARIAS		
ALVENARIA	COMPRIMENTO	Comentários
P01	6.00 m	SALA MULTI MIEIO
P02	7.75 m	SALA MULTI MIEIO
P03	6.00 m	SALA INF 02
P04	7.75 m	SALA MULTI MIEIO
P05	8.25 m	SALA INF 02
P06	6.00 m	SALA INF 01
P07	8.15 m	SALA INF 02
P08	8.10 m	SALA INF 01
P09	6.00 m	BANHO 01
P10	8.15 m	SALA INF 01
P11	3.15 m	BANHO 01
P12	1.00 m	BANHO 01
P13	1.00 m	BANHO 01
P14	1.40 m	BANHO 01
P15	0.90 m	BANHO 01
P16	3.35 m	BANHO 01
P17	3.30 m	BANHO 01
P18	1.95 m	PCR
P19	2.65 m	PCR
P20	2.65 m	PCR
P21	1.65 m	PCR
P22	3.15 m	BANHO 02
P23	1.00 m	BANHO 02
P24	1.00 m	BANHO 02
P25	0.90 m	BANHO 02
P26	1.35 m	BANHO 02
P27	3.35 m	BANHO 02
P28	3.00 m	SALA PROF
P29	1.80 m	BANHO 02
P30	1.65 m	SALA PROF
P31	3.00 m	SALA PROF
P32	4.20 m	SALA COOD
P33	5.25 m	SALA PROF
P34	2.35 m	SALA PROF
P35	2.30 m	SALA COOD
P36	3.25 m	SALA COOD
P37	2.15 m	SALA COOD
P38	1.65 m	SALA COOD
P39	1.65 m	SALA COOD
P40	3.25 m	SALA COOD
P41	6.00 m	SALA PROF
P42	4.20 m	SALA COOD
P43	5.55 m	SALA COOD
P44	1.80 m	ENTRADA
P45	3.30 m	BANHO 02
P46	1.80 m	ENTRADA
P47	8.30 m	SALA INF 04
P48	6.00 m	SALA INF 04
P49	6.00 m	SALA INF 04
P50	8.30 m	SALA INF 04
P51	1.90 m	ENTRADA
P52	8.15 m	SALA INF 05
P53	6.00 m	SALA INF 05
P54	8.15 m	SALA INF 05
P55	1.90 m	ENTRADA
P56	8.15 m	SALA INF 06
P57	6.00 m	SALA INF 06
P58	8.15 m	SALA INF 06
P59	1.90 m	ENTRADA
P60	8.15 m	SALA INF 07
P61	8.00 m	SALA INF 07
P62	2.90 m	COZINHA
P62.A	3.10 m	COZINHA
P63	1.90 m	UTILITARIO
P64	2.95 m	DEPÓSITO
P65	3.00 m	COZINHA
P66	2.95 m	DEPÓSITO
P67	1.90 m	DEPÓSITO
P68	5.75 m	COZINHA
P69	2.90 m	COZINHA
P70	6.15 m	COZINHA
P71	1.00 m	CASA DE LIXO
P72	1.50 m	CASA DE LIXO
P73	1.00 m	CASA DE LIXO
P74	0.90 m	ENTRADA
P75	8.25 m	ENTRADA
P76	0.60 m	ENTRADA
P77	3.00 m	ENTRADA
P78	0.60 m	ENTRADA
P79	10.75 m	ENTRADA
P80	1.65 m	BANHO 01
P81	85.30 m	EXTERNO
P82	24.60 m	EXTERNO

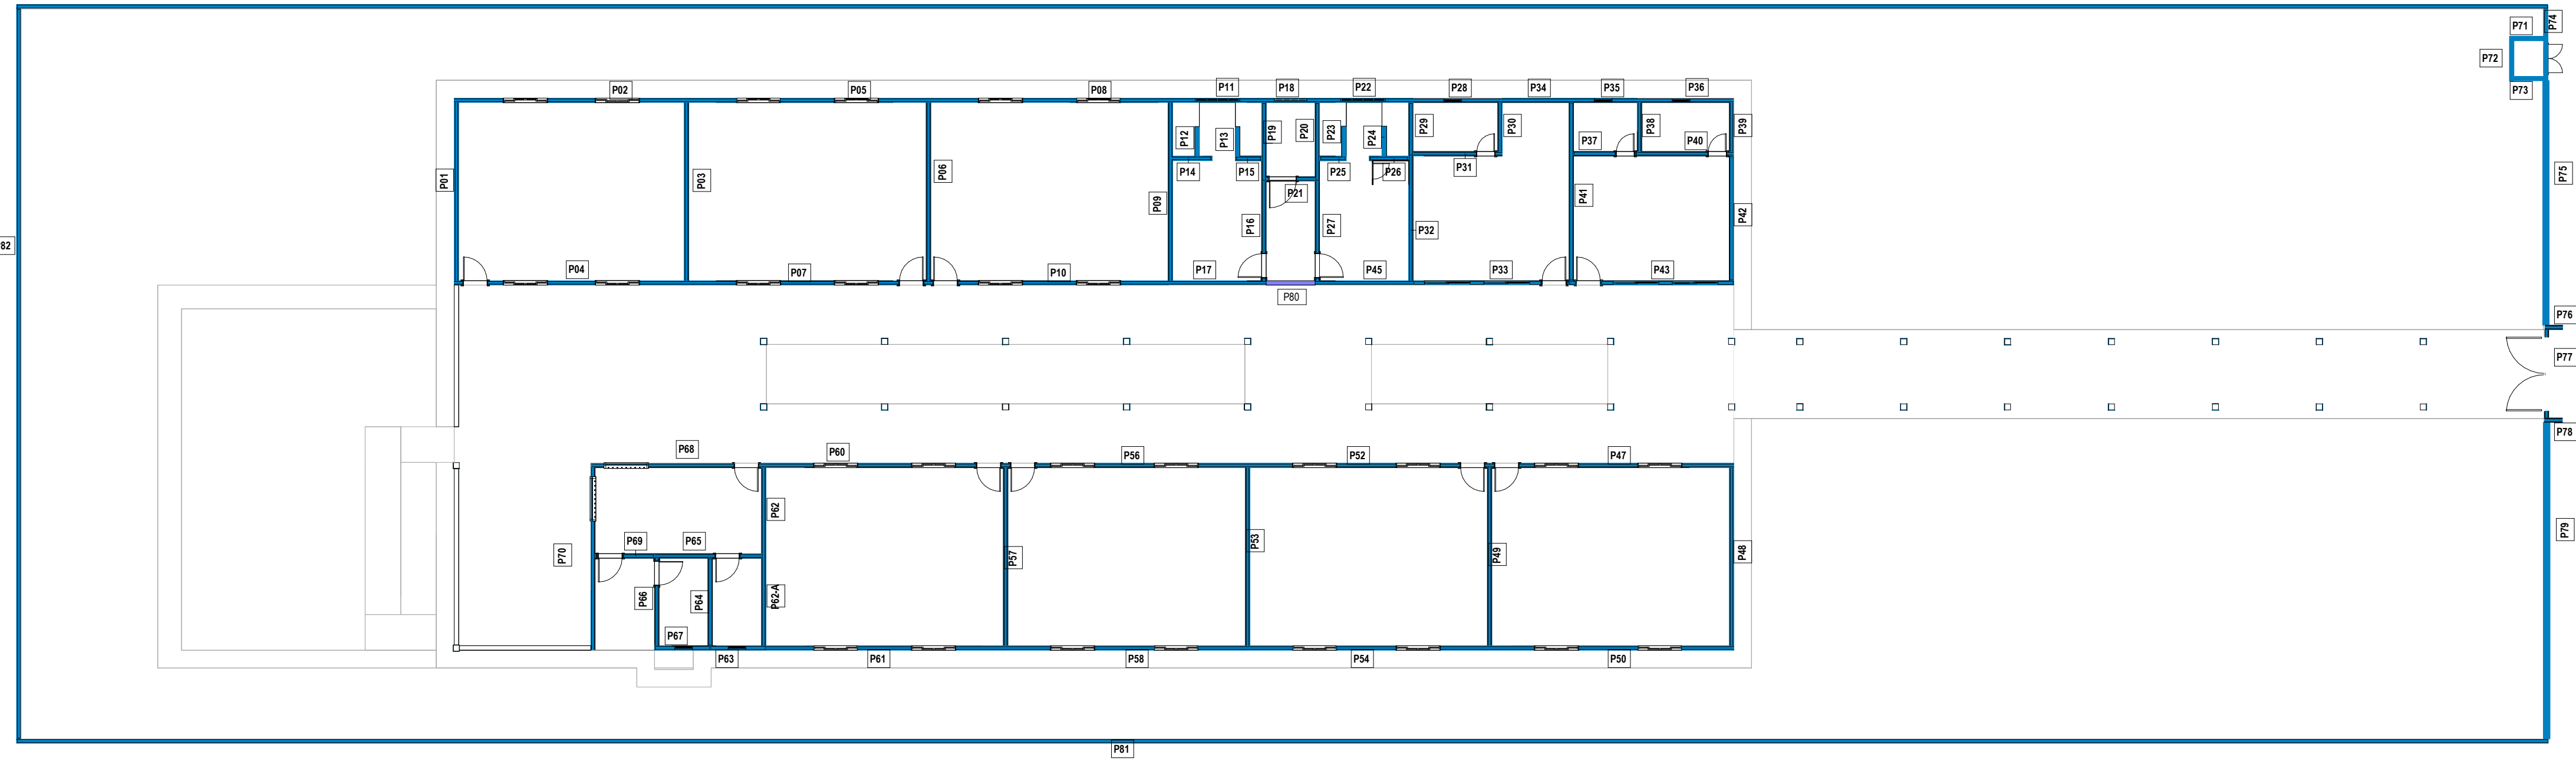


**1 PLANTA DE ALVENARIA**  
1 : 150

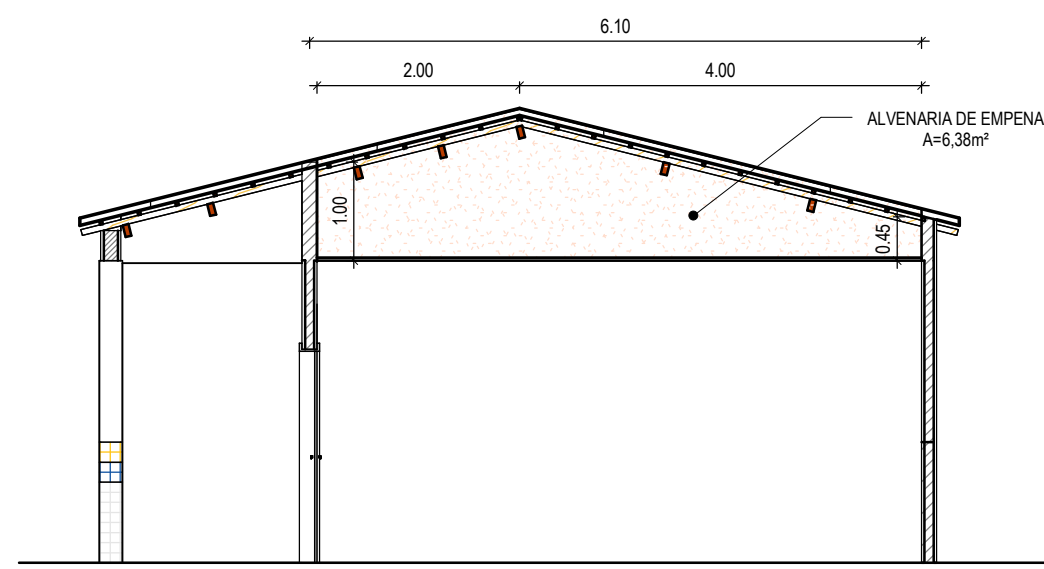


\*\*\*OBS:  
- AS SEQUITES PAREDES TEM A ÁREA DE DE EMPENA IGUAIS:  
P07+P10+P20+P33+P49+P46+P01+P01+P03+P06+P09+P16+P19+P27+P20+P29+P32+P41+P42+P39

**2 ALVENARIA DE EMPENA - 01**  
1 : 75

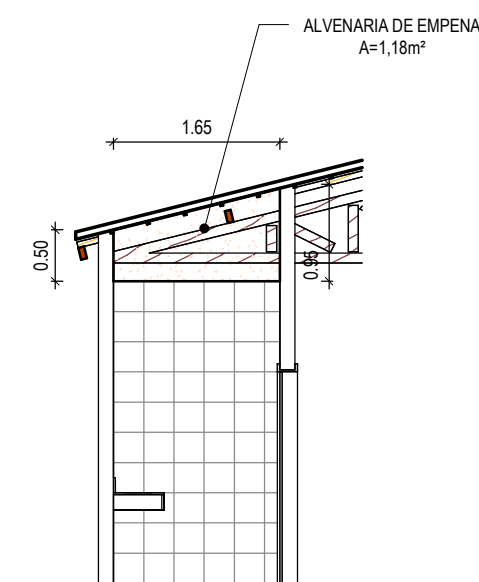

\*\*\*OBS:  
- AS SEQUITES PAREDES TEM A ÁREA DE DE EMPENA IGUAIS:  
P30+P38

**3 ALVENARIA DE EMPENA - 02**  
1 : 75

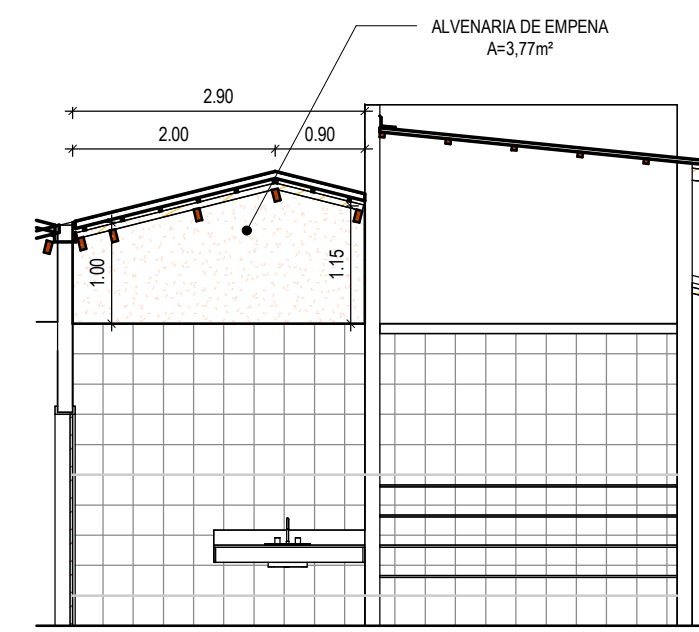

\*\*\*OBS:  
- ÁREA DE DE EMPENA :  
P62

**4 ALVENARIA DE EMPENA - 03**  
1 : 75

**ASSINATURAS E APROVAÇÃO**

RESPONSÁVEL TÉCNICO:	PROPRIETÁRIO:
<i>Leonardo Silveira Lima</i>	
LEONARDO SILVEIRA LIMA ENGENHEIRO CIVIL - RNP: 0601581067	

**APROVAÇÃO**

**GEOPAC**  
AV. PADRE ANTÔNIO TOMAZ, Nº 202, SALAS 301  
BARRIO: AERONÁUTICA, PORTALZINHA  
FONE: 83 3341 3141 EMAIL: GEOPAC@GEOPAC.COM.BR

PROPRIETÁRIO:  
**PREFEITURA MUNICIPAL DE ARACATI**

OBRA:  
**CONSTRUÇÃO DO CEI MANUEL ANTÔNIO PEREIRA**

PROJETO:

ARQUITETURA

IDENTIFICAÇÃO DOS DESENHOS:  
PLANTA DE ALVENARIA  
ALVENARIA DE EMPENA - 01  
ALVENARIA DE EMPENA - 02  
ALVENARIA DE EMPENA - 03

TÍTUL:  
ARACATI-CE

DESENHO:  
MERY

ESCALA:  
INDICADA

DATA:  
JULHO/2022

PROJETO:  
07/19

ARQUITETURA:  
ARCT 22.39