


LEGENDA:	
	INDICAÇÃO NÍVELS PLANTA E CORTE
	NÚMERO DO DESENHO NA FOLHA
	NÚMERO TOTAL DE FOLHAS
	NÚMERO DO DESENHO NA FOLHA
	NÚMERO TOTAL DE FOLHAS
	INDICAÇÃO DE PORTAS E JANELAS
	ESPECIFICAÇÃO DE MATERIAS (PISO/PAREDE/TETO)
	INDICAÇÃO DE EIXOS
	INDICAÇÃO DE ELEMENTOS (BANCADA, PRATELEIRAS E ETC.)

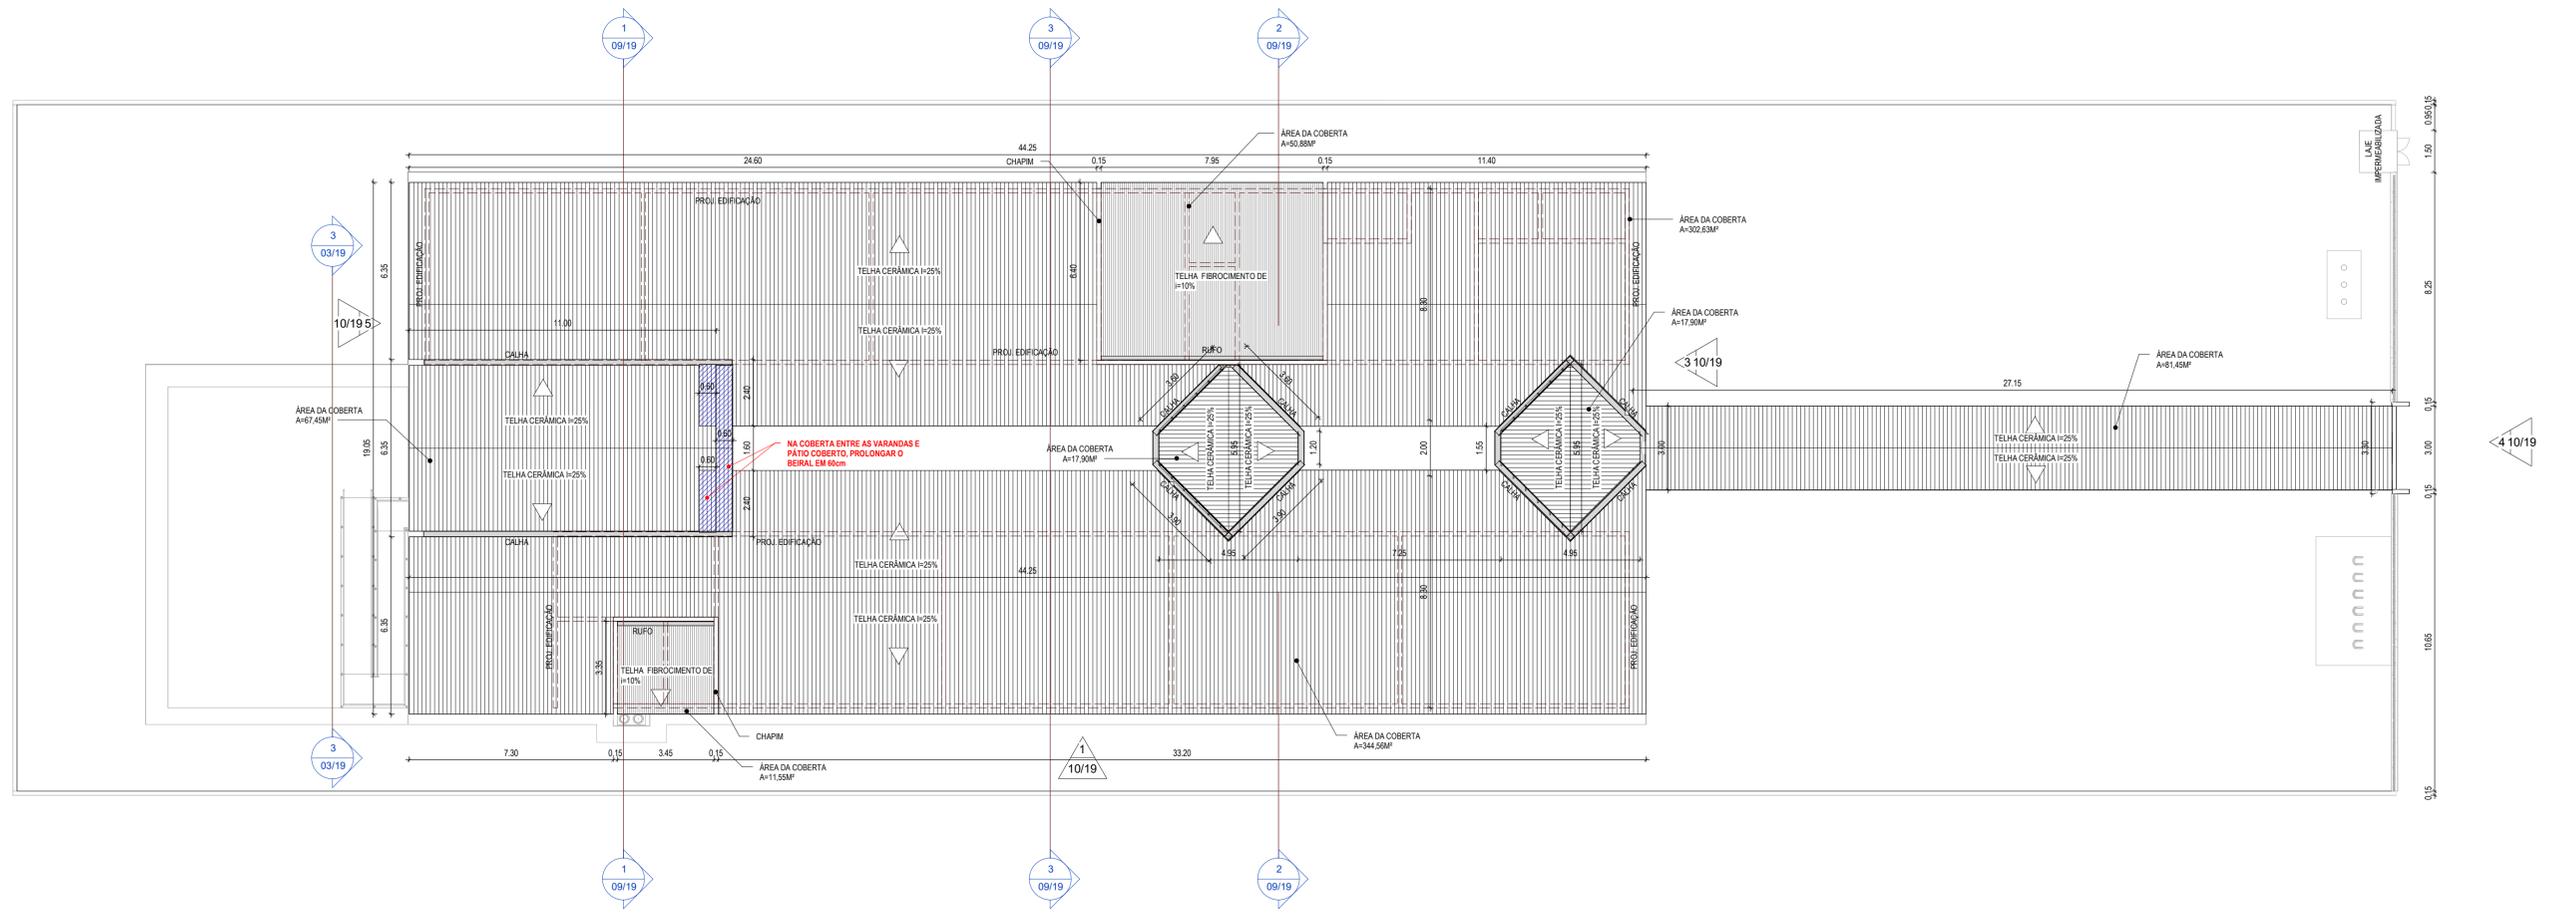

1 PLANTA DE COBERTA
1 : 125

ASSINATURAS E APROVAÇÃO

RESPONSÁVEL TÉCNICO:	PROPRIETÁRIO:
LEONARDO SILVEIRA LIMA ENGENHEIRO CIVIL - RNP: 0601581067	

APROVAÇÃO

GEOPAC AV. PADRE ANTÔNIO TOMAS Nº202, SALAS 301
BARRIO: AERONÁUTICA
FONE: 83 3241 3141 EMAIL: GEOPAC@GEOPAC.COM.BR

PROPRIETÁRIO:
PREFEITURA MUNICIPAL DE ARACATI

OBJETO:
CONSTRUÇÃO DO CEI MANUEL ANTÔNIO PEREIRA

PROJETO:
ARQUITETURA
IDENTIFICAÇÃO DOS DESENHOS:
PLANTA DE COBERTA

TÍTUL: ARACATI-CE
DESENHO: MERY
ESCALA: INDICADA
DATA: JULHO/2022
ARQUIVO: ARCT 22.39
PRIMEIRO: 08/19