

ASSINATURAS E APROVAÇÃO

PROJETISTA

Leonardo Silveira Lima
LEONARDO SILVEIRA LIMA
 ENGENHEIRO CIVIL E SANEAMENTARISTA
 CREA-RN 021561067

APROVAÇÃO

GEOPAC
 www.geopac.com.br - contato@geopac.com.br

PROPRIETÁRIO:
PREFEITURA MUNICIPAL DE ARACATI


EMPREENDIMENTO:
CONSTRUÇÃO DA ESCOLA EM TABULEIRO DO CABREIRO

PROJETO:
INSTALAÇÕES ELÉTRICAS



DESENHO: CAMILY VASCONCELOS
 REVISÃO: R01
 CONTEÚDO DA REVISÃO: CLIMATIZAÇÃO

ESCALA: INDICADA
 DATA: MAR/2025

FRANCHA:
06/07

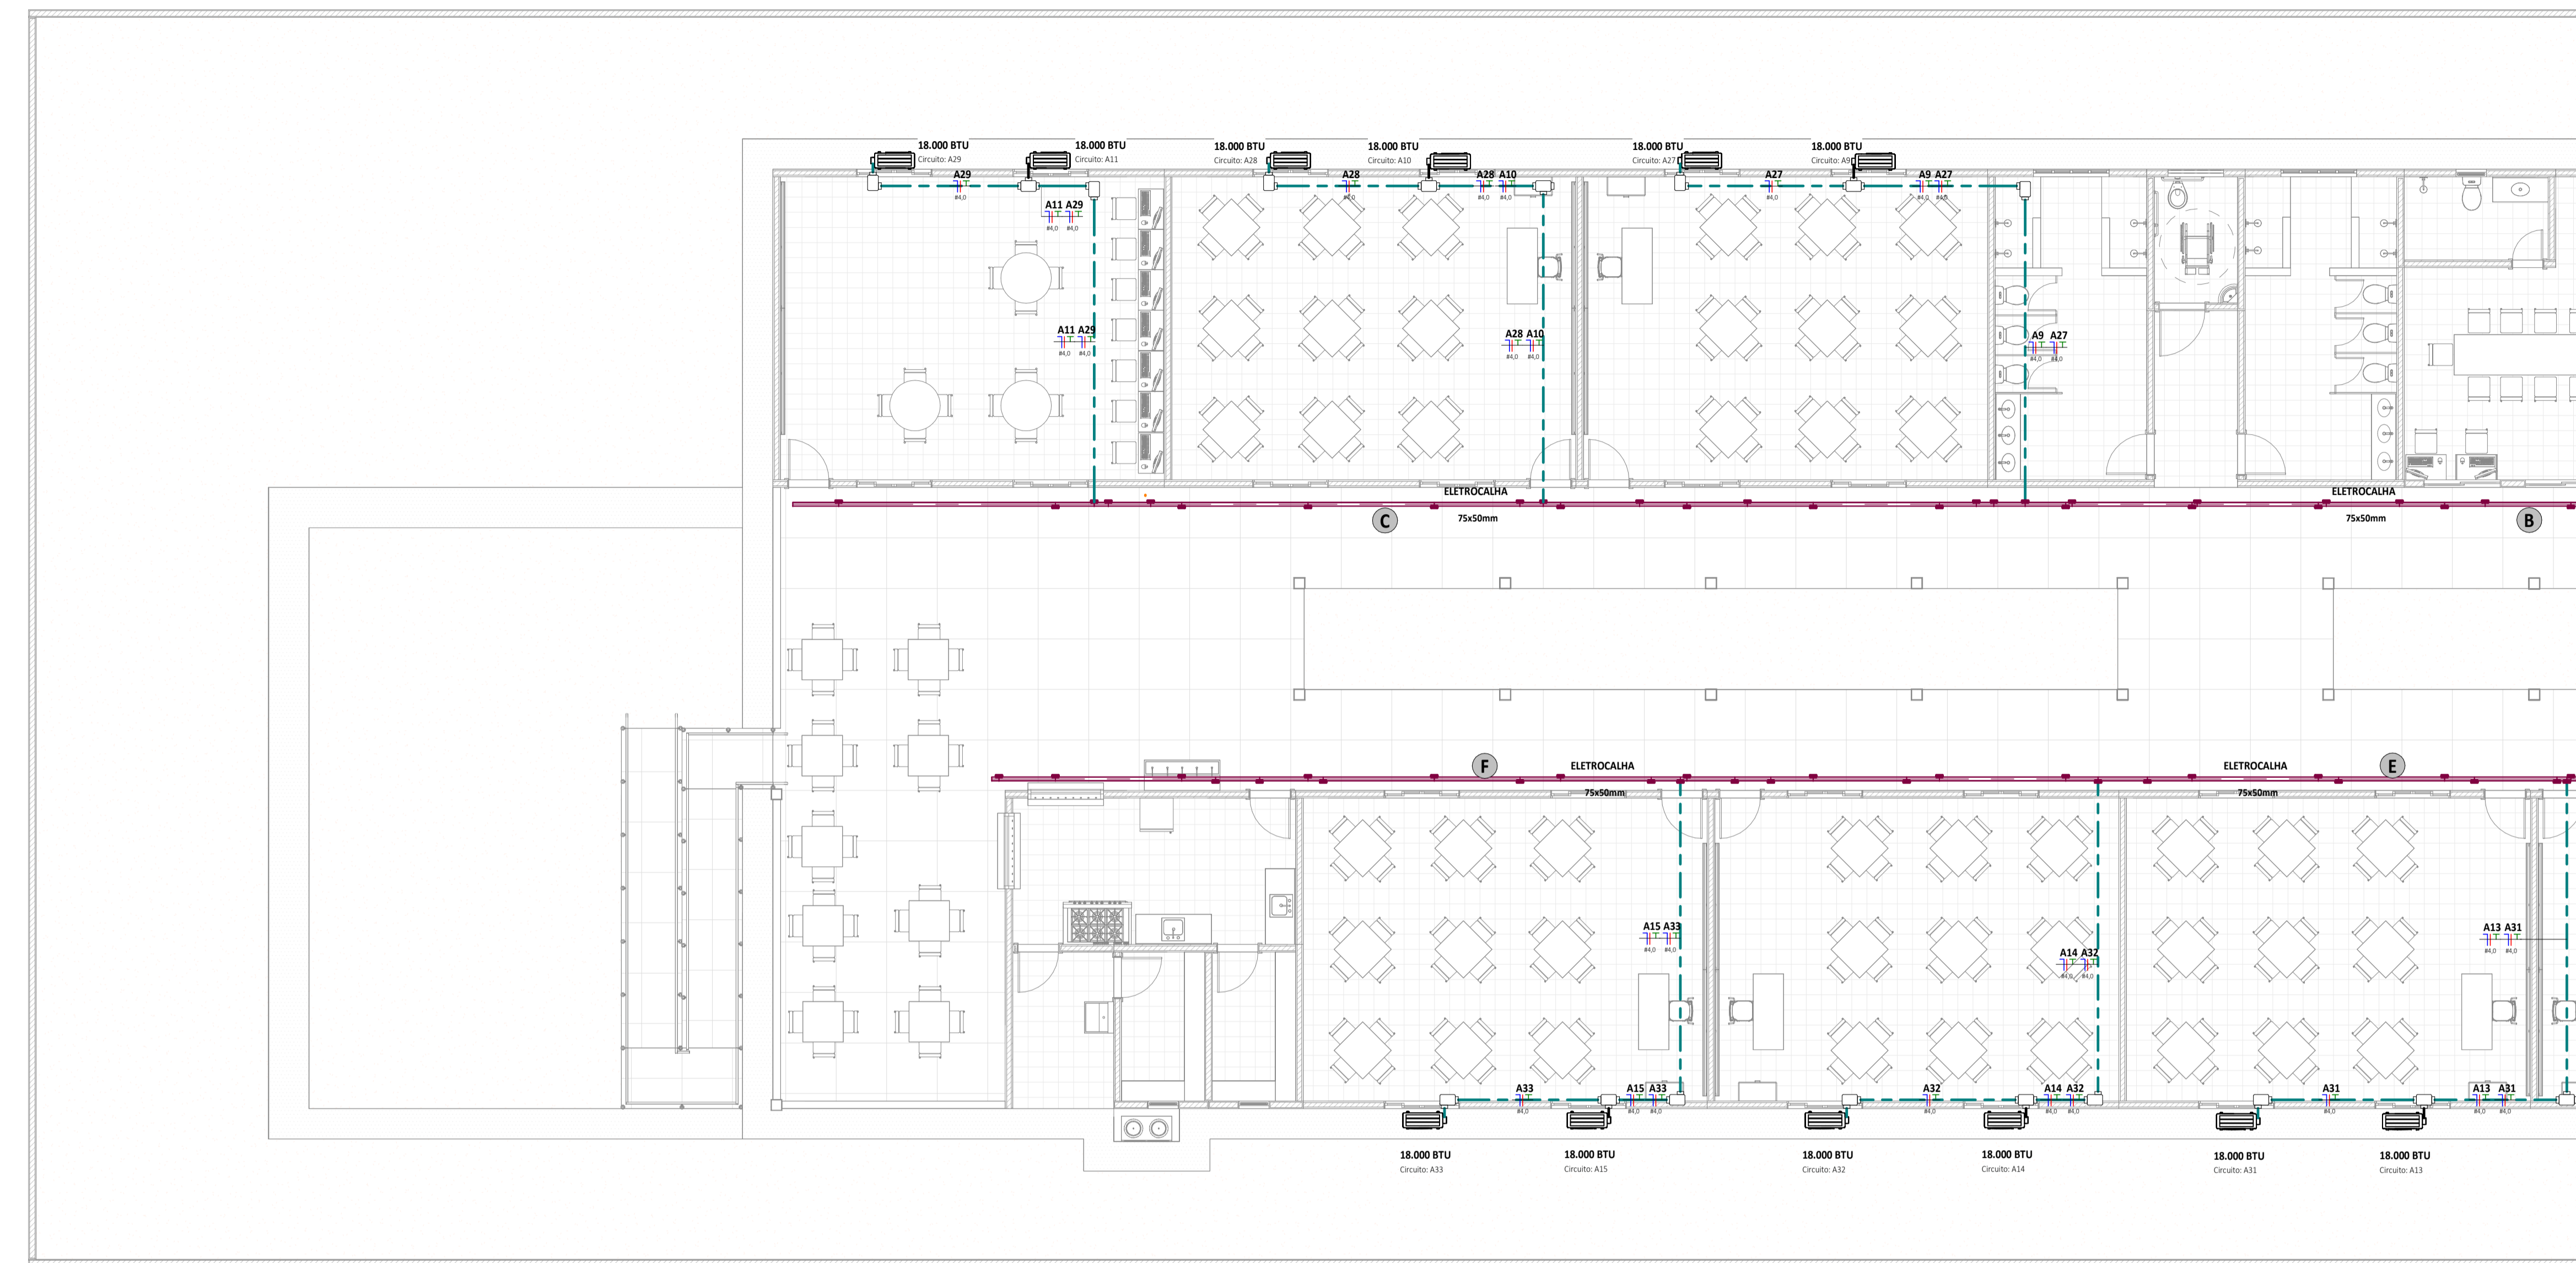

TÉRREO ALIMENTAÇÃO - SETOR 2
 1:35

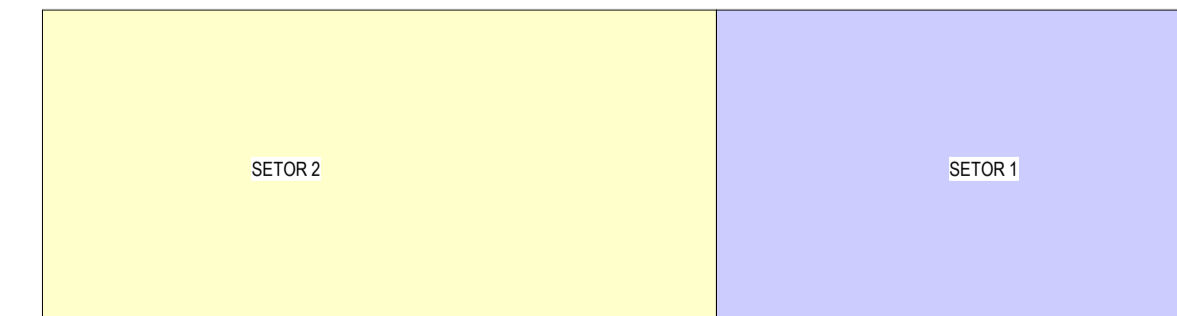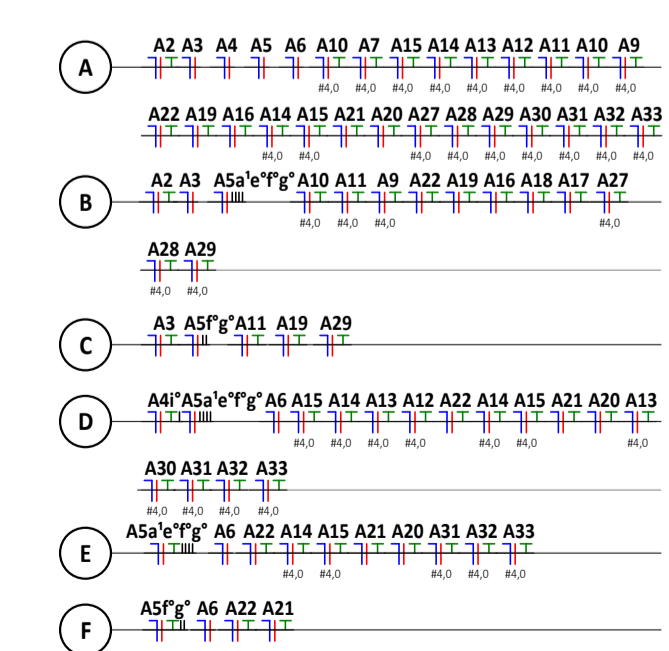

PLANTA CHAVE
 1:300