



SEÇÃO DE TERRAPLENAGEM
CORTE E ATERRO EM TANGENTE

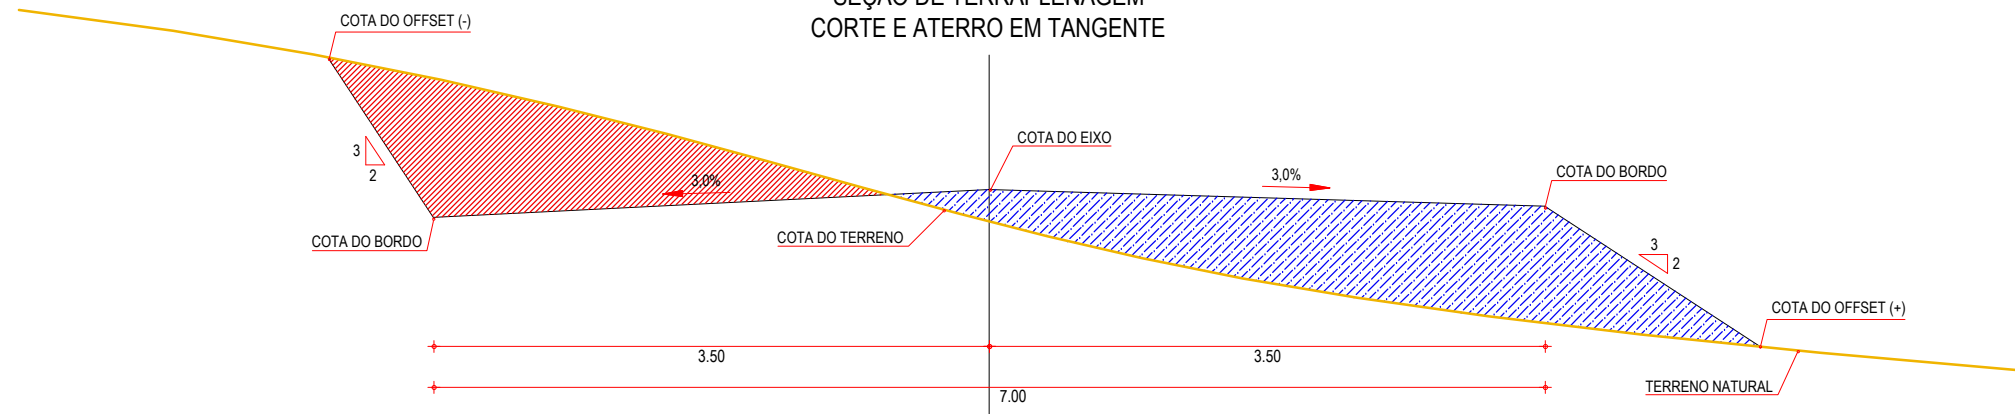

SEÇÃO DE TERRAPLENAGEM
CORTE E ATERRO EM CURVA



SEÇÃO DE TERRAPLENAGEM
ATERRO EM TANGENTE

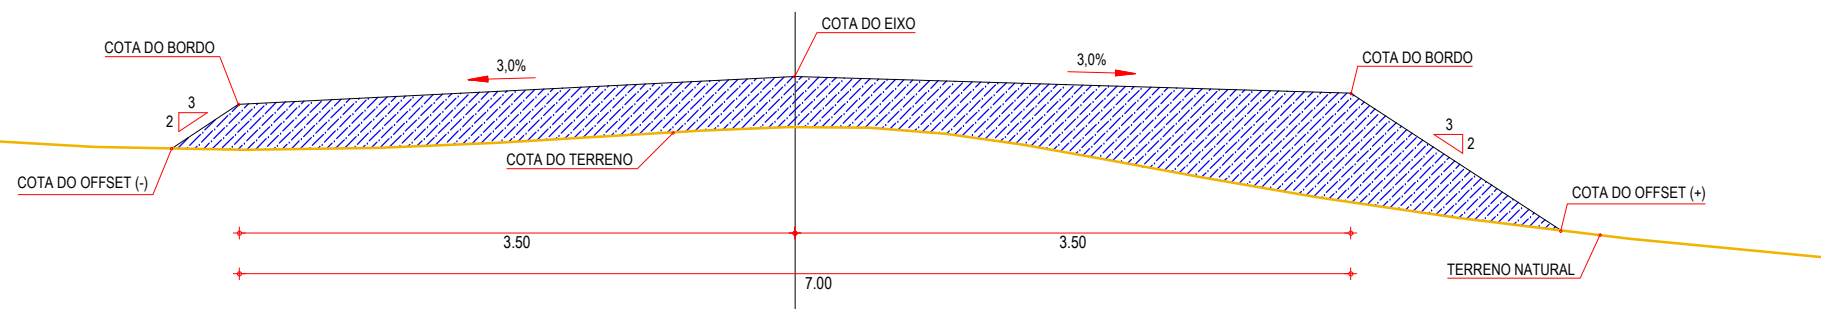

01 SEÇÕES TIPO DE TERRAPLENAGEM
ESCALA: SEM ESCALA

LEGENDA































- LEGENDA:
- TERRENO NATURAL
 - COTA GREIDE DE TERRAPLENAGEM
 - ATERRO
 - CORTE

ASSINATURAS E APROVAÇÃO

PROJETISTA:	PROPRIETÁRIO:

APROVAÇÃO

PROPRIETÁRIO: PREFEITURA MUNICIPAL DE ARACATI		
OBRA: PAVIMENTAÇÃO NA LOCALIDADE DE BOCA DO FORNO A BARREIRA DOS VIANAS		
PROJETO: PROJETO DE TERRAPLENAGEM		
IDENTIFICAÇÃO DOS DESENHOS: 01. SEÇÕES TIPOS DE TERRAPLENAGEM		
LOCAL: BOCA DO FORNO - ARACATI/CE	DATA: JULHO/2018	PRANCHA: 11/20
DESENHO: -	ESCALA: INDICADA	CONTROLE: ARCT-2018-51

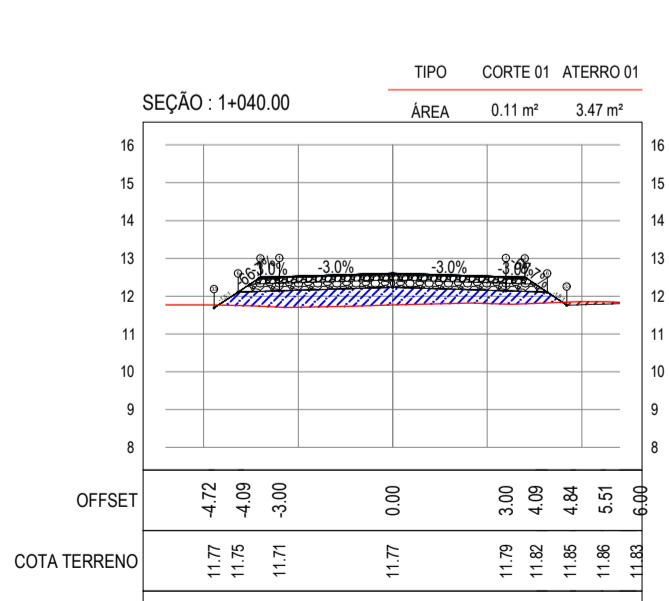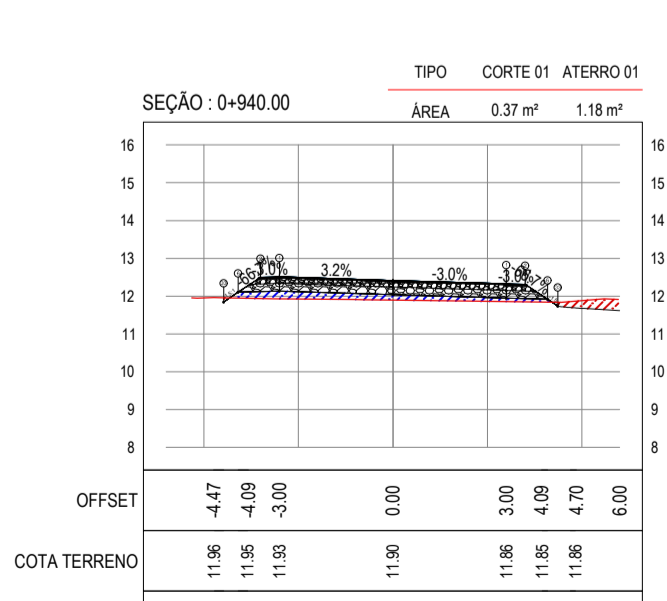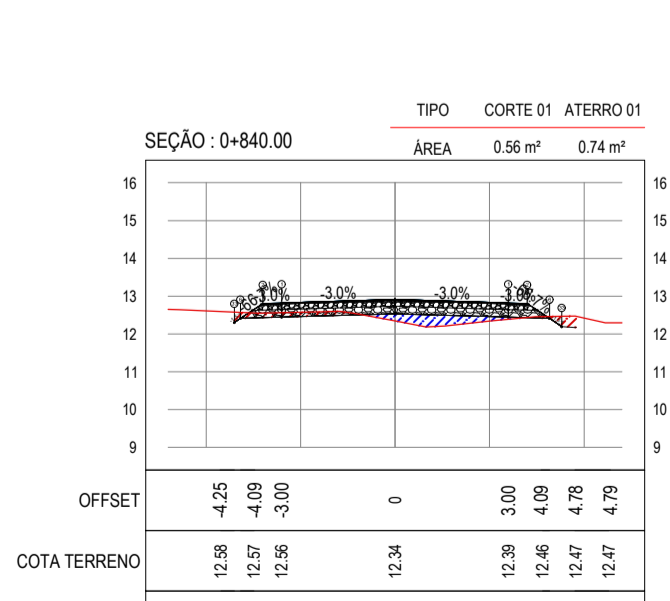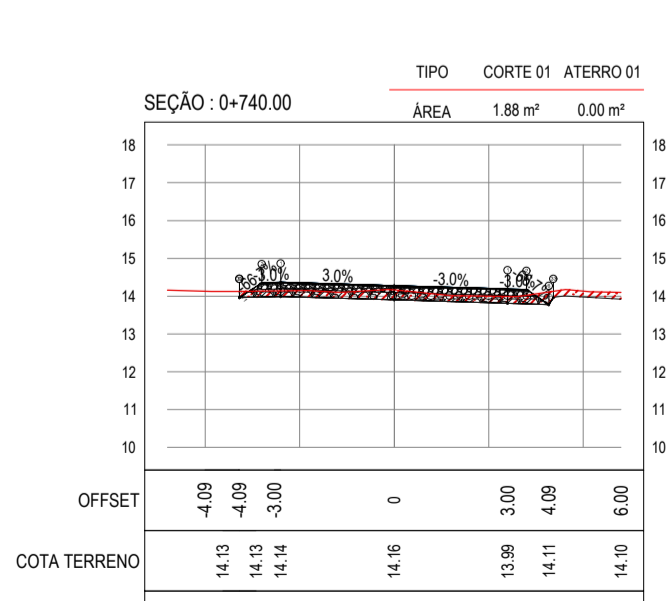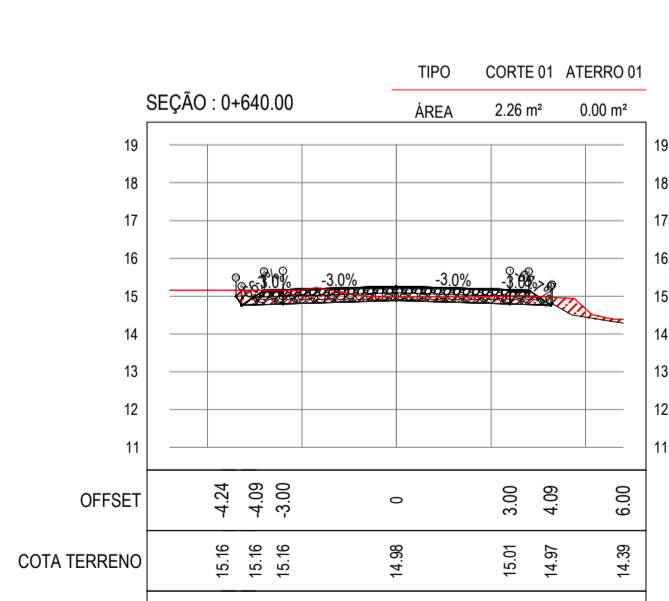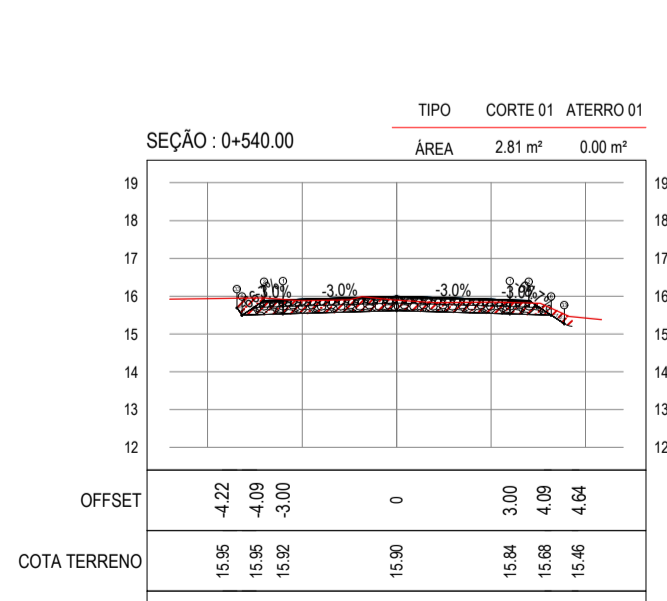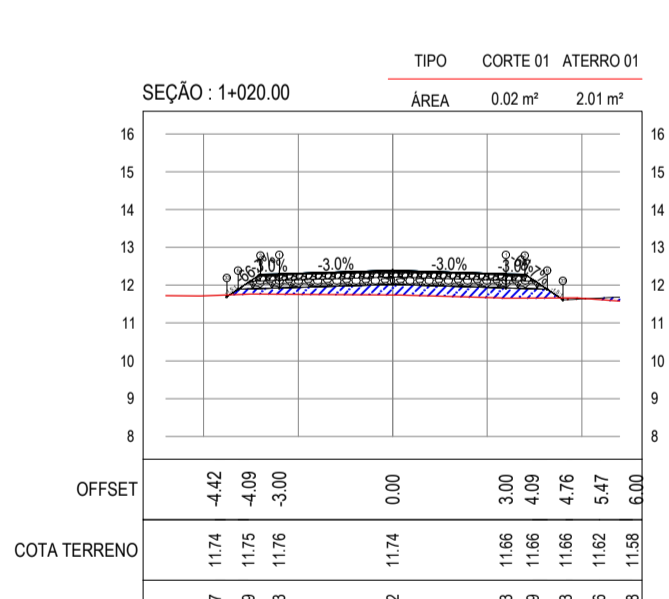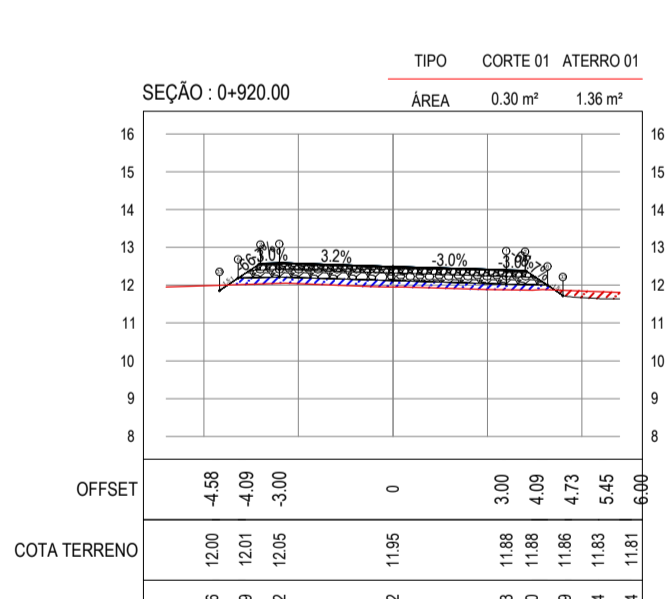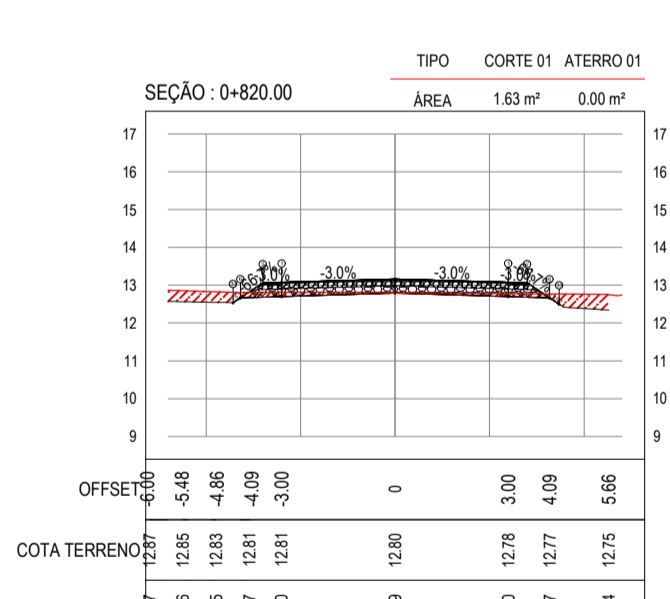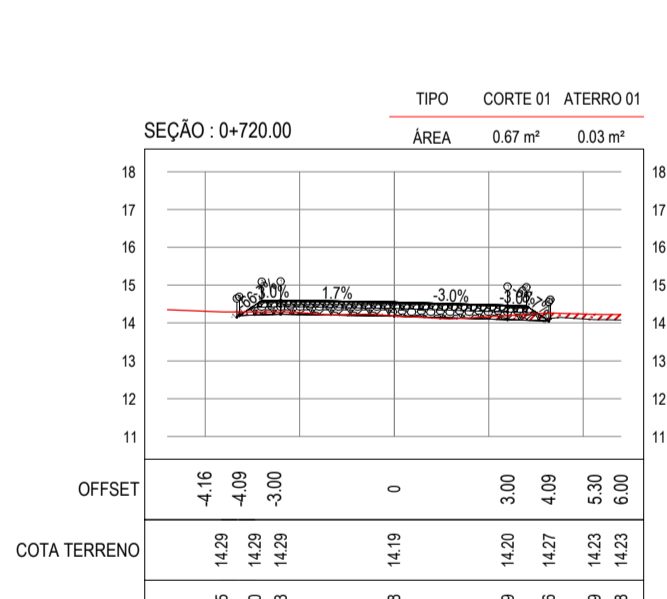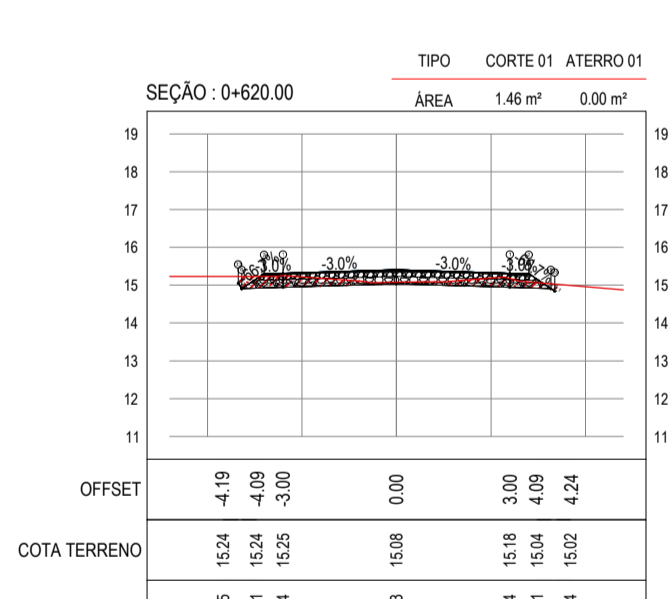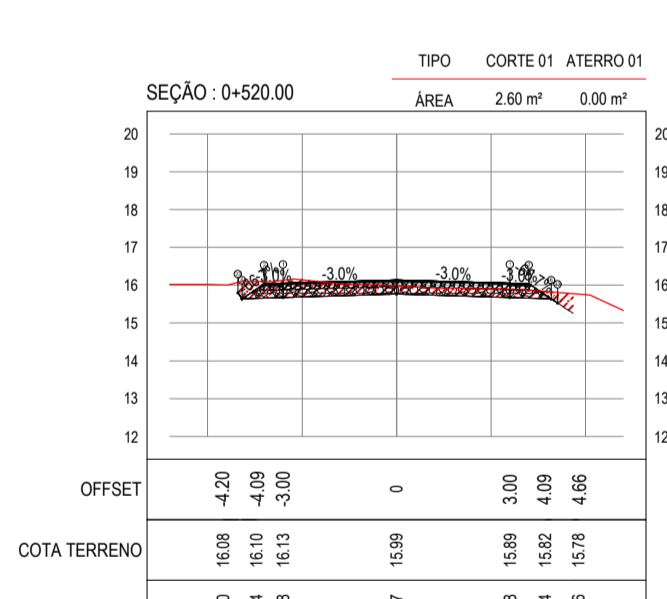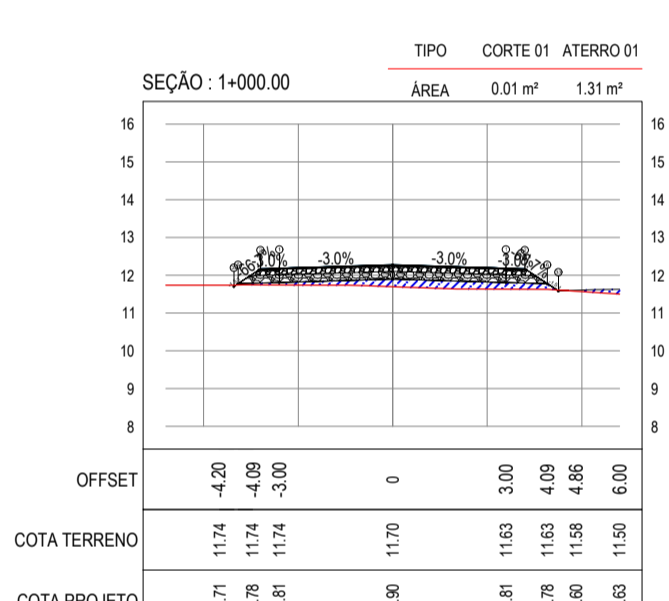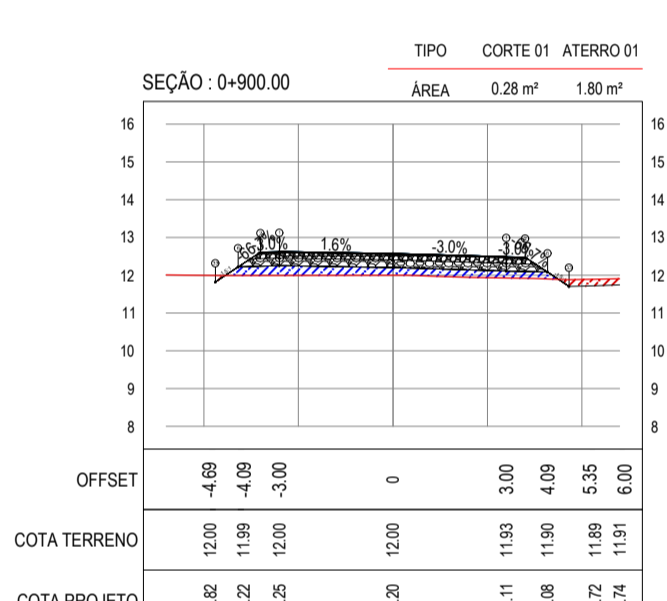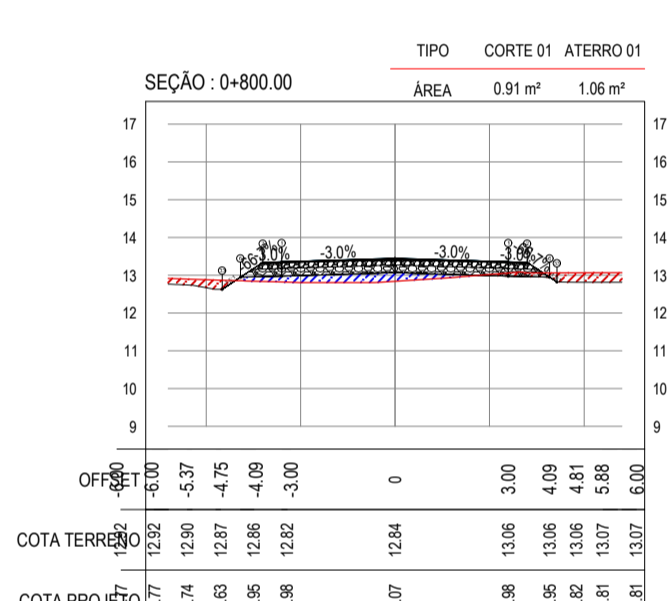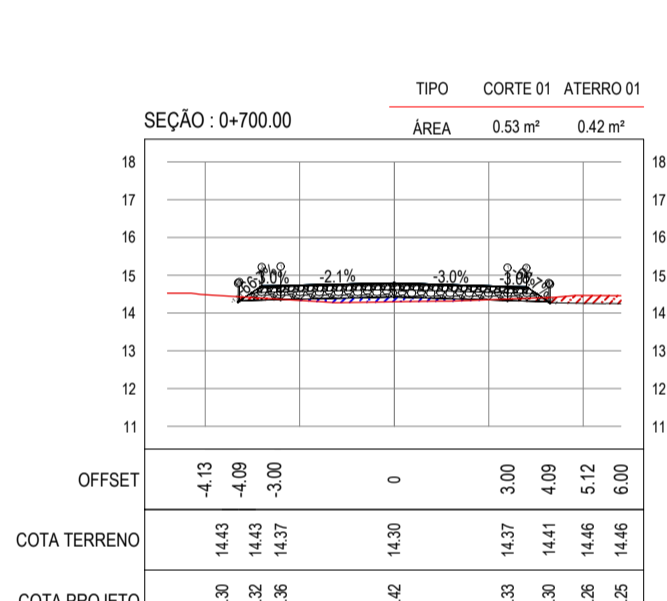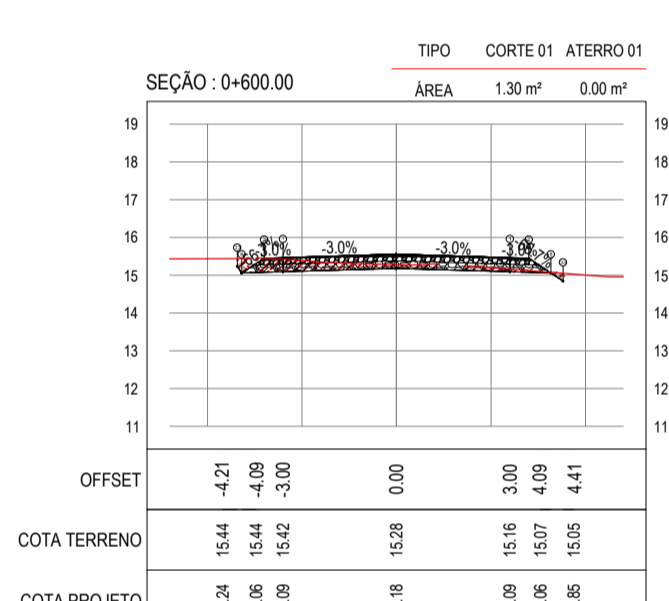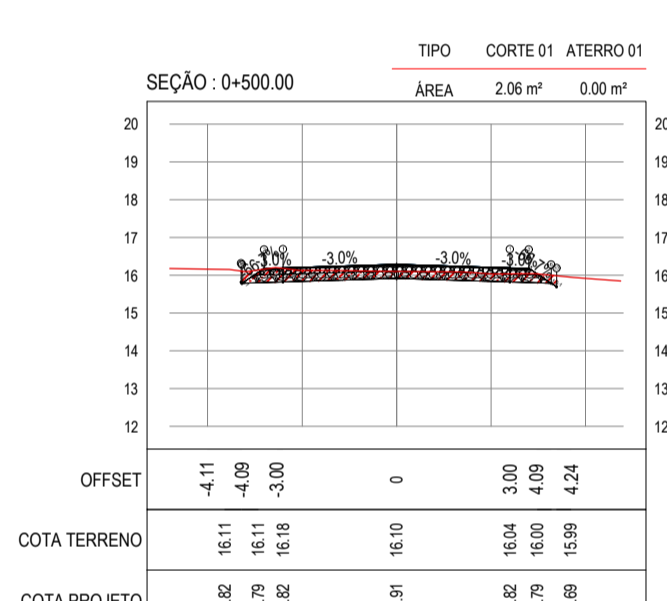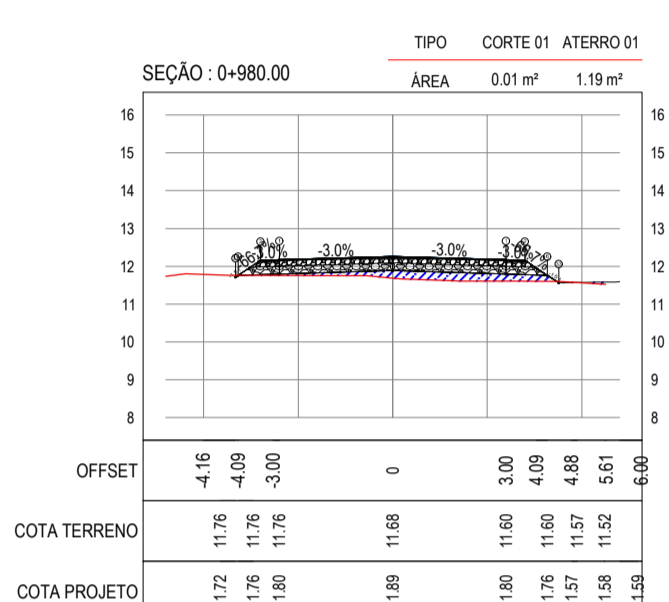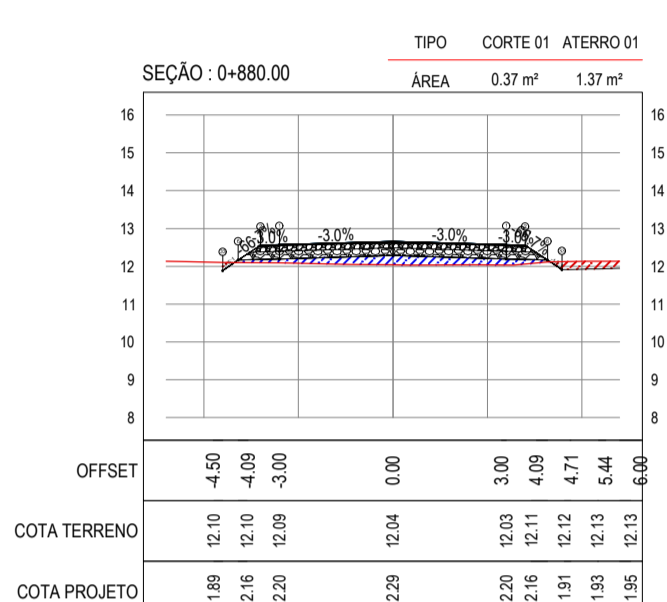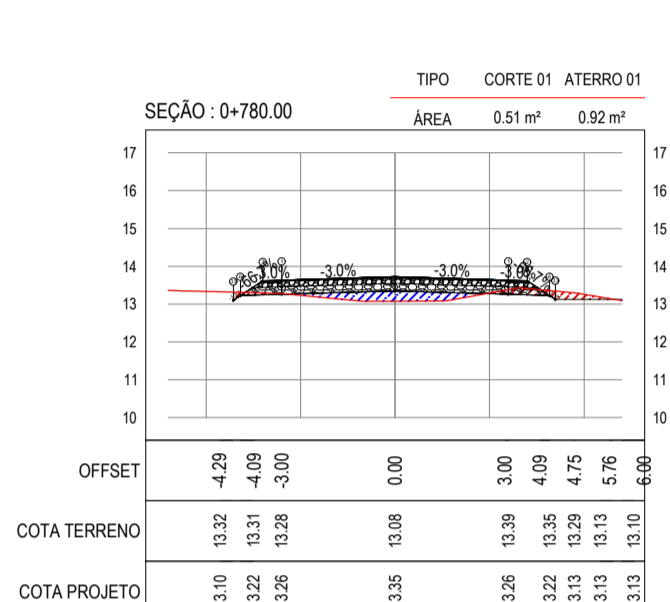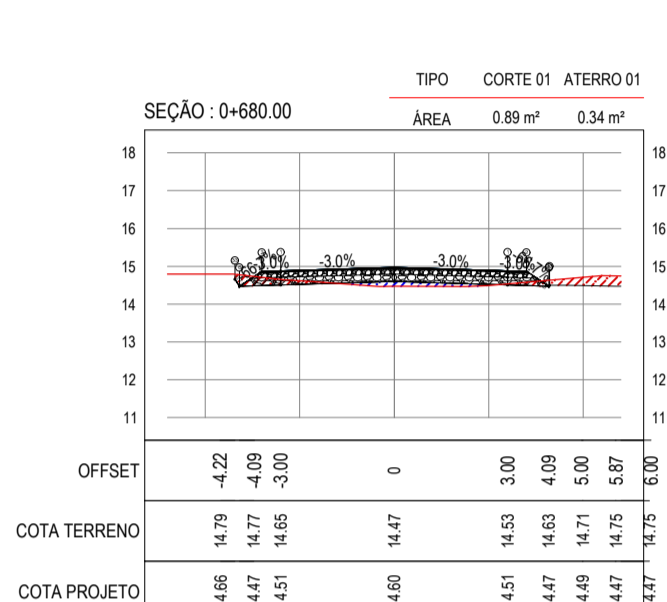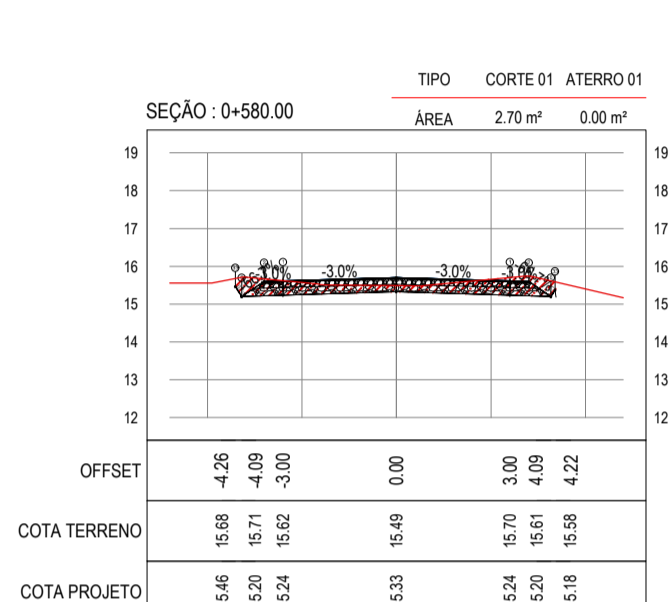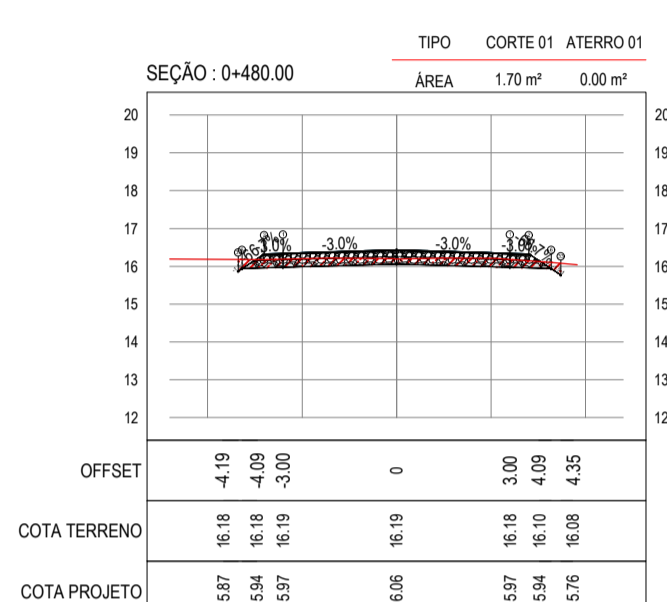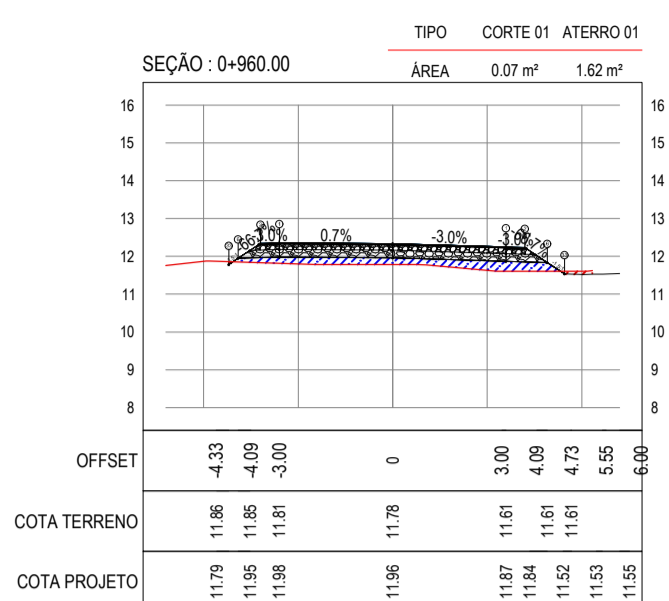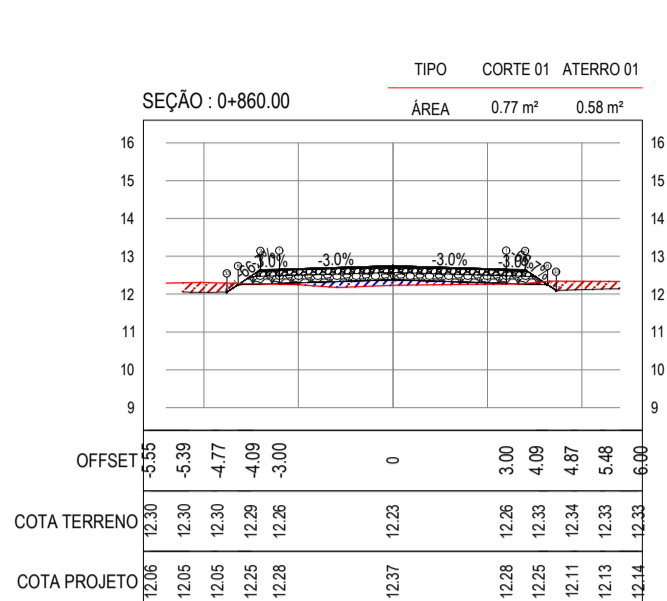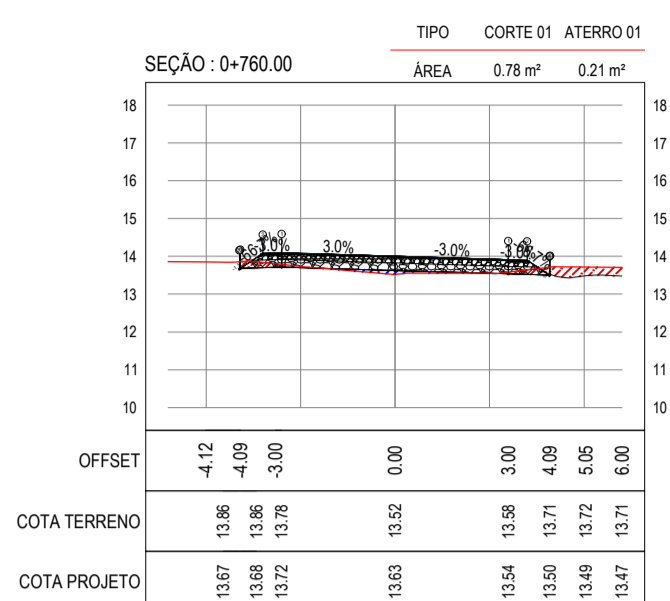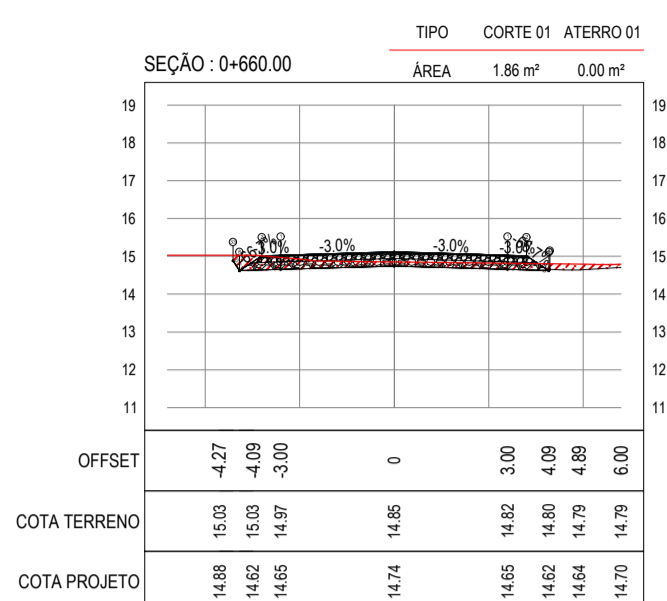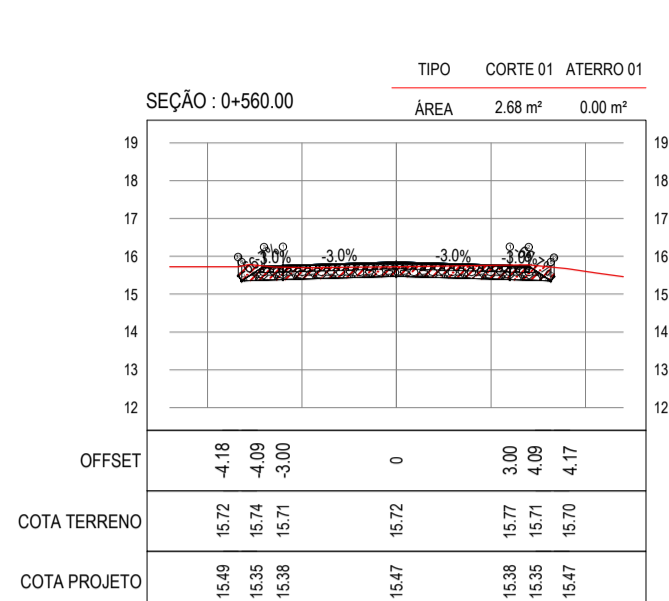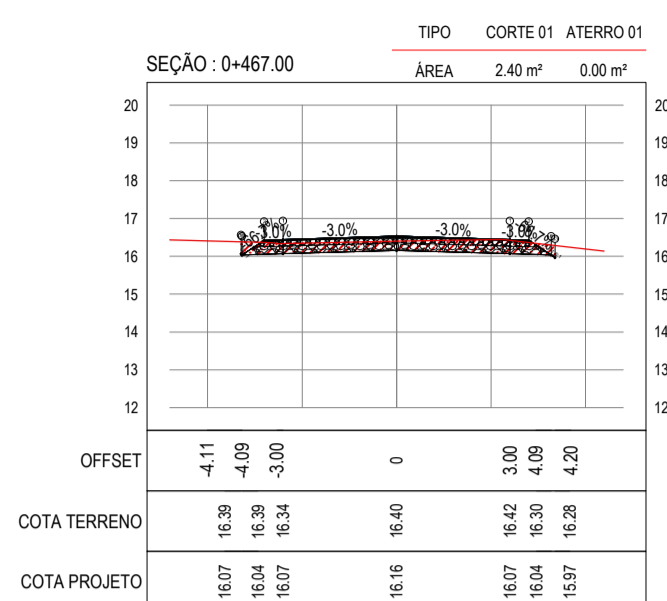

ASSINATURAS E APROVAÇÃO

PROJETISTA: _____ PROPRIETÁRIO: _____

APROVAÇÃO: _____

PROPRIETÁRIO: _____































PREFEITURA MUNICIPAL DE ARACATI

PROJETO: PAVIMENTAÇÃO NA LOCALIDADE DE BOCA DO FORNO A BARREIRA DOS VIANAS

CORTE/SEÇÃO: PAVIMENTAÇÃO ASFÁLTICA DO TR. BOCA DO FORNO A BARREIRA DOS VIANAS

PROJETO DE TERRAPLENAGEM - SEÇÕES TRANSVERSAIS

IDENTIFICAÇÃO DOS DESENHOS: 01. SEÇÕES TRANSVERSAIS - TRECHO 01

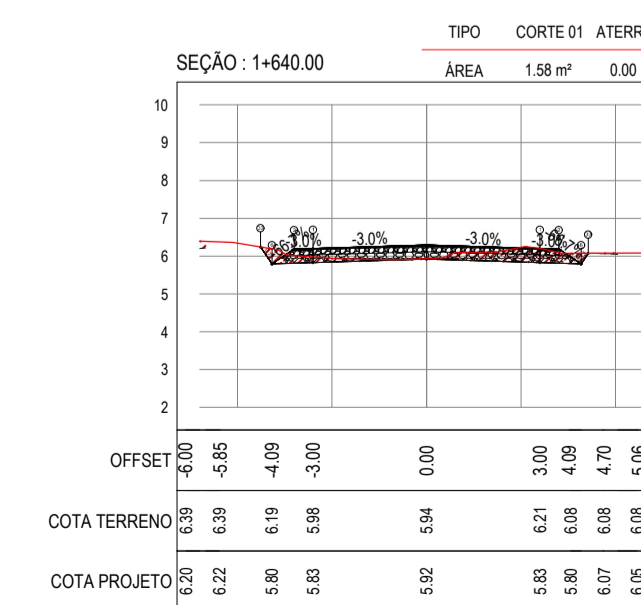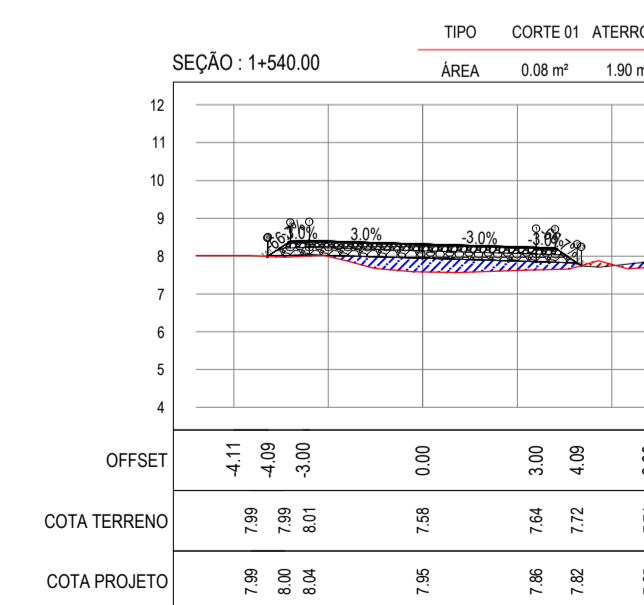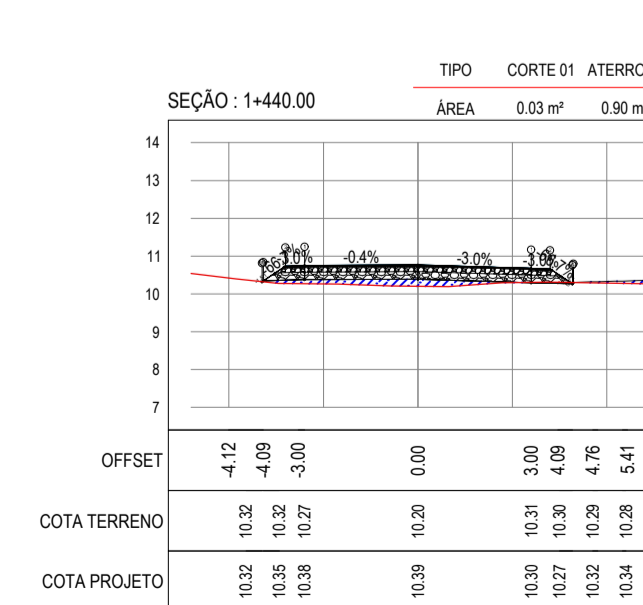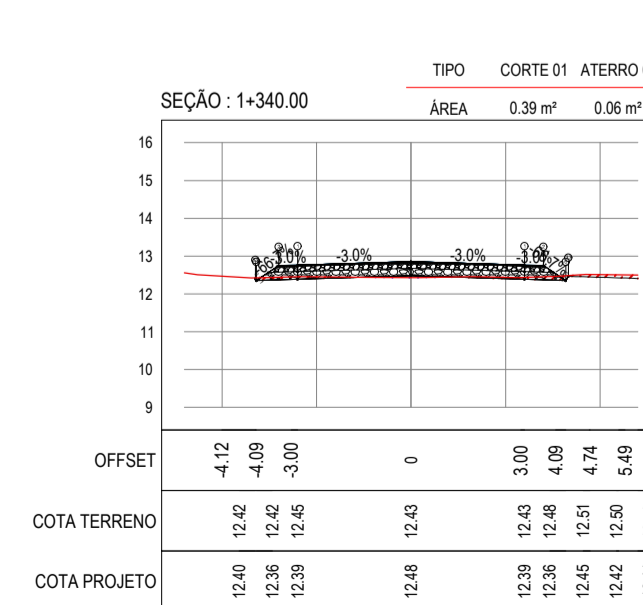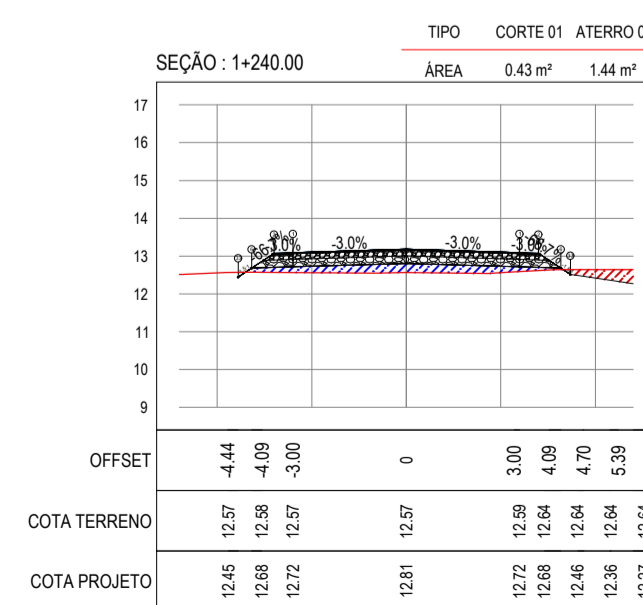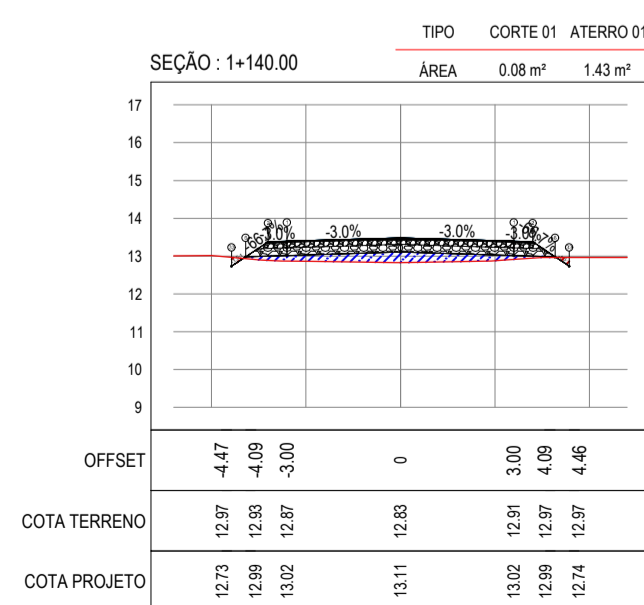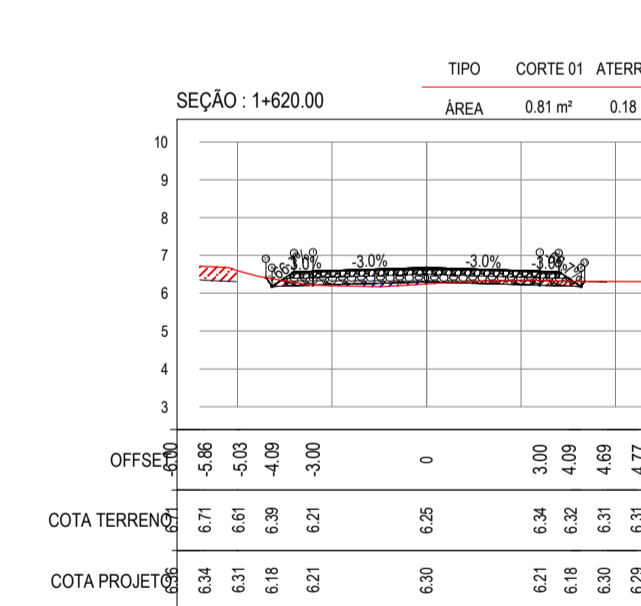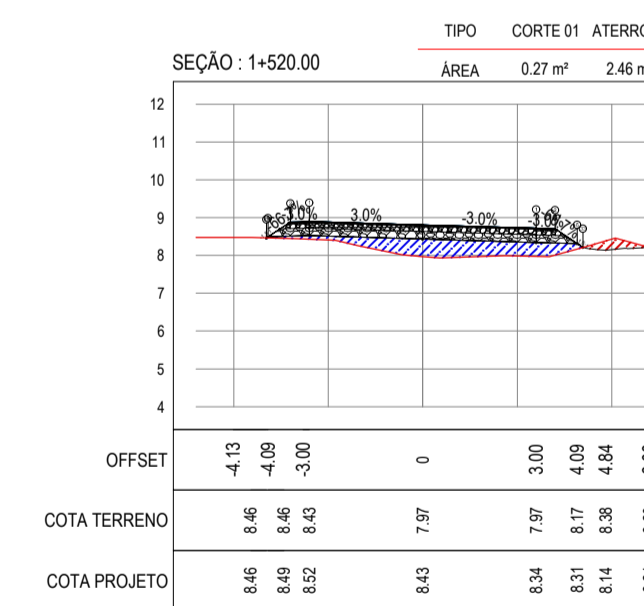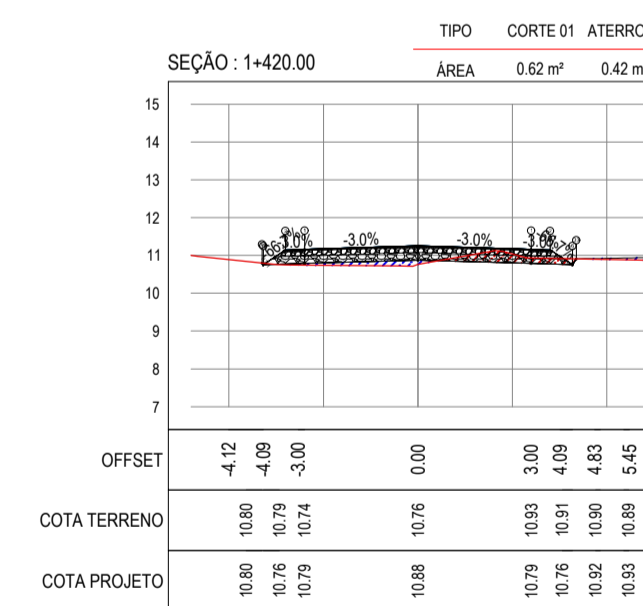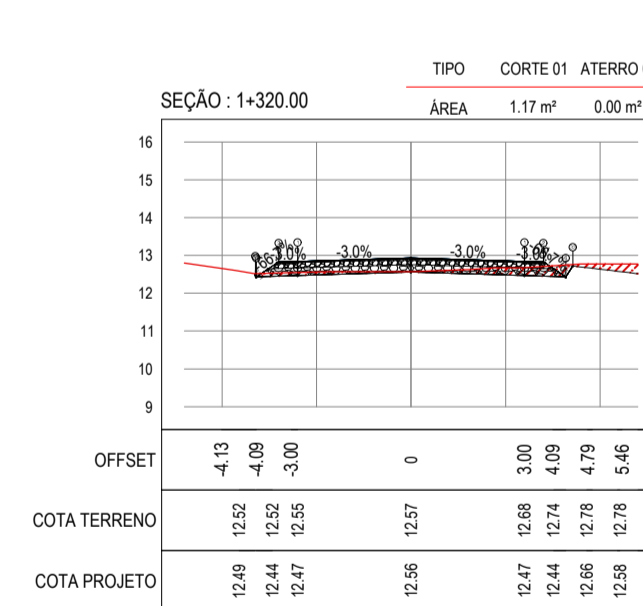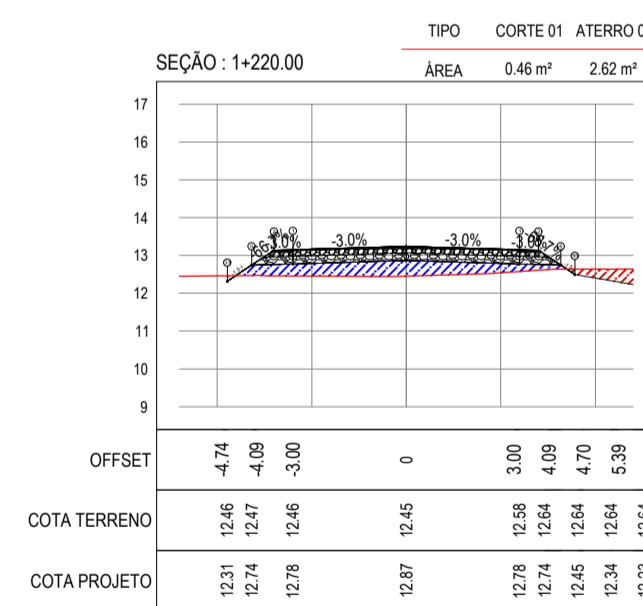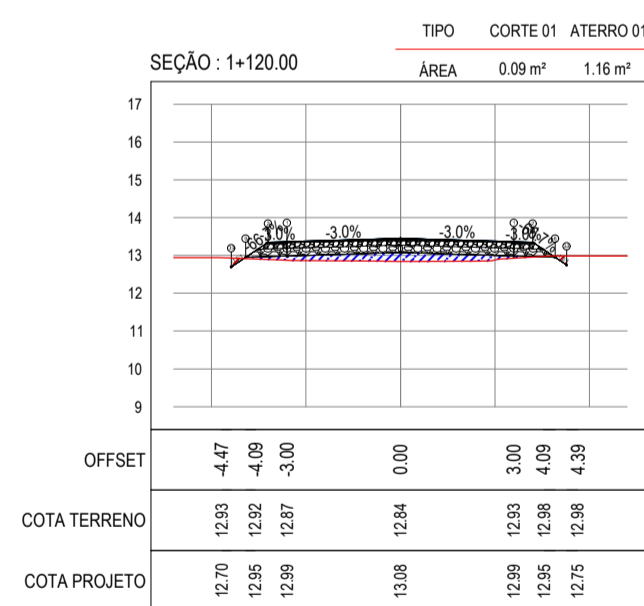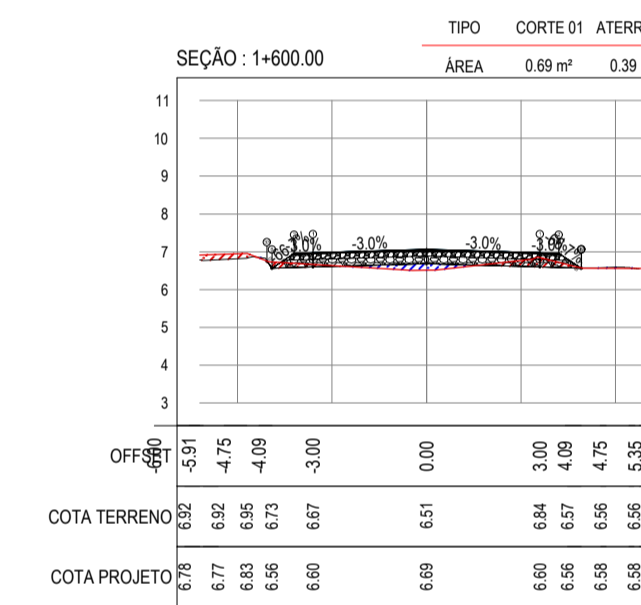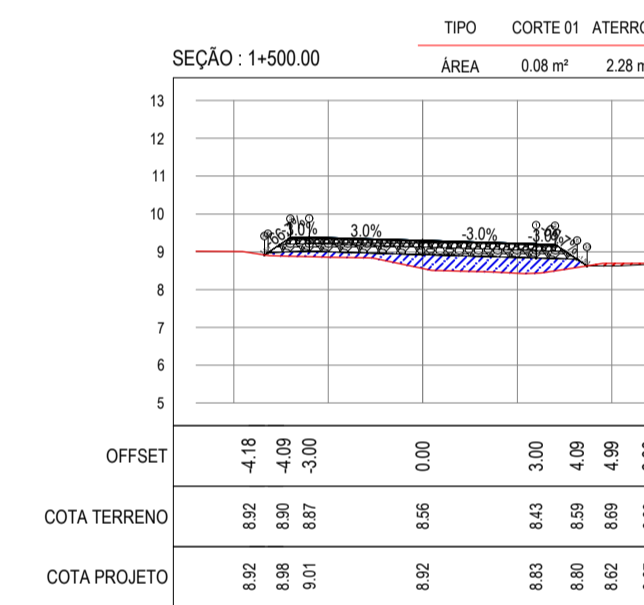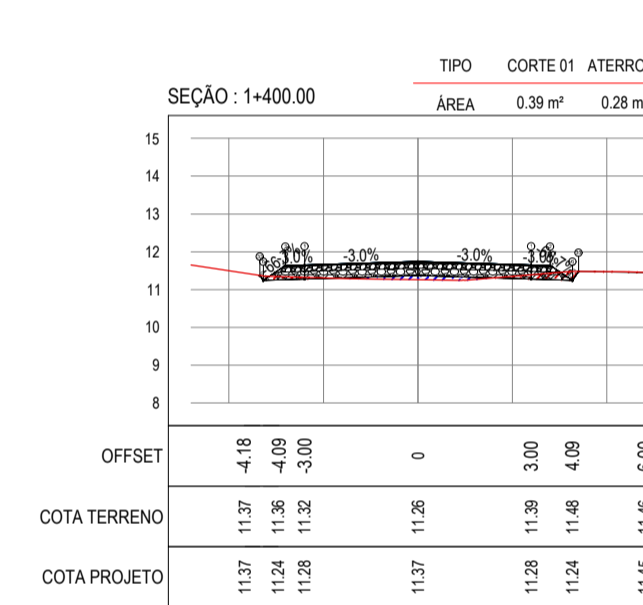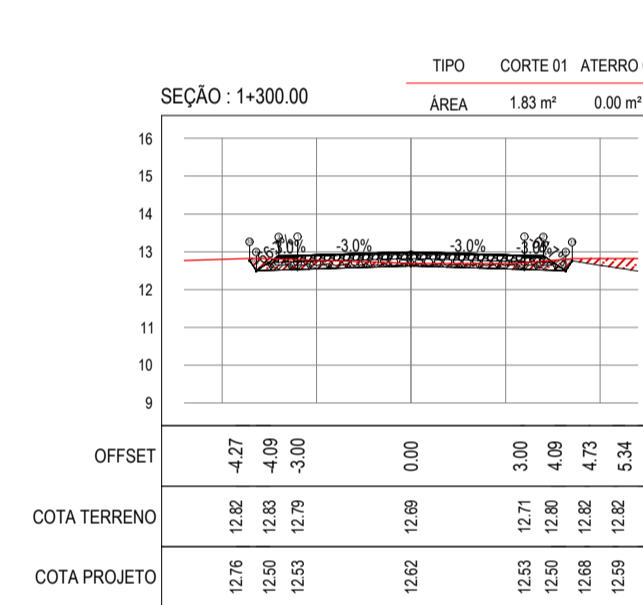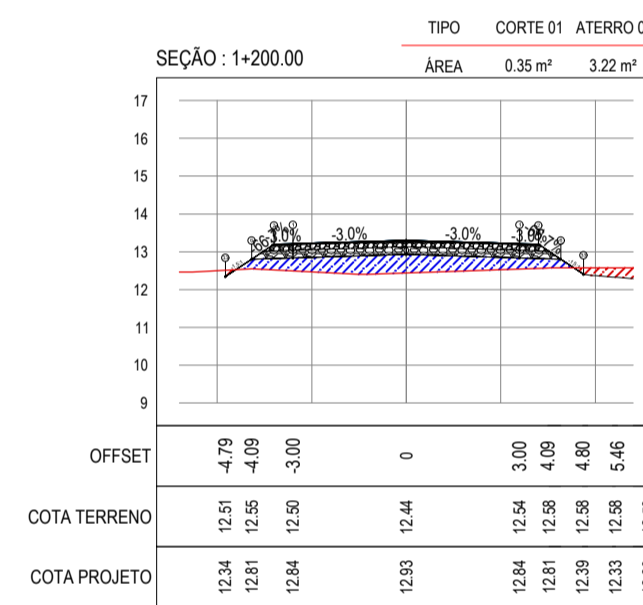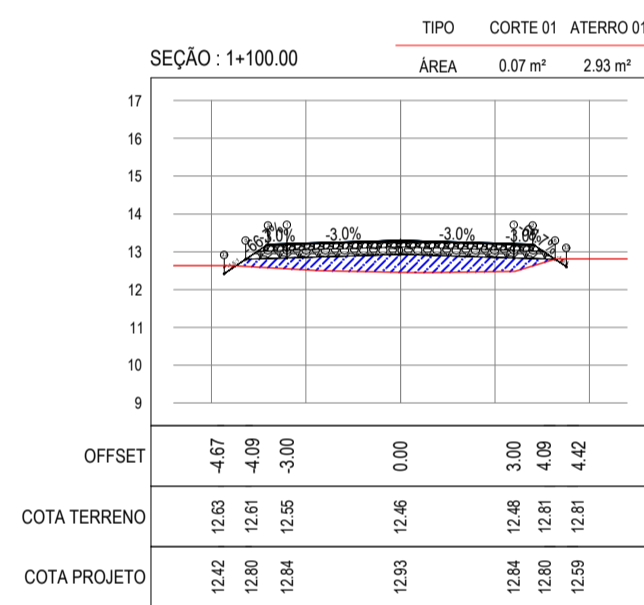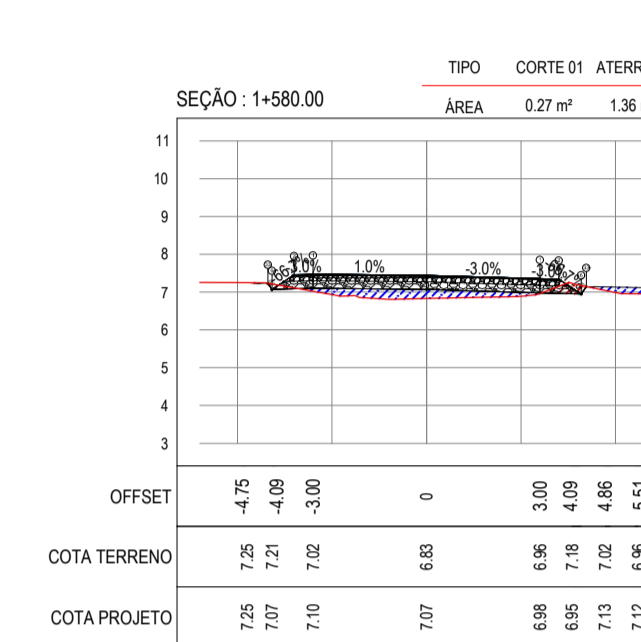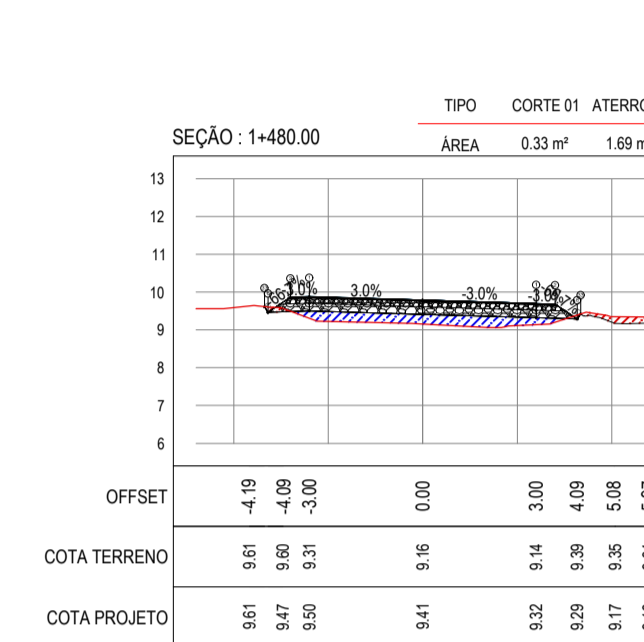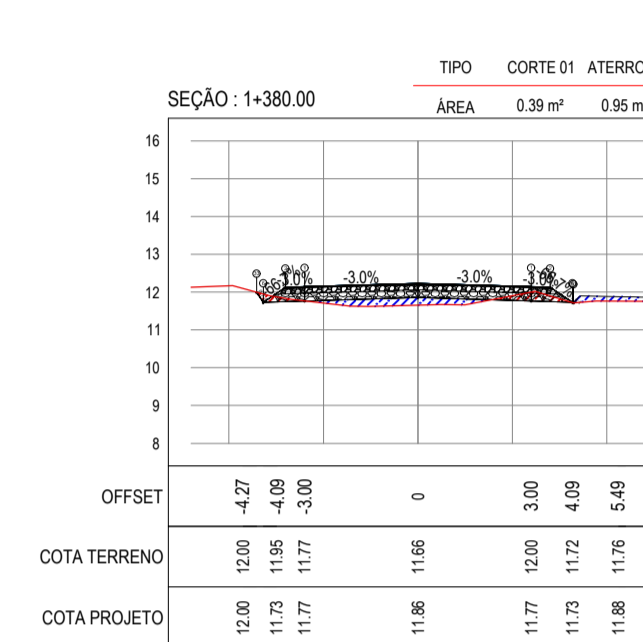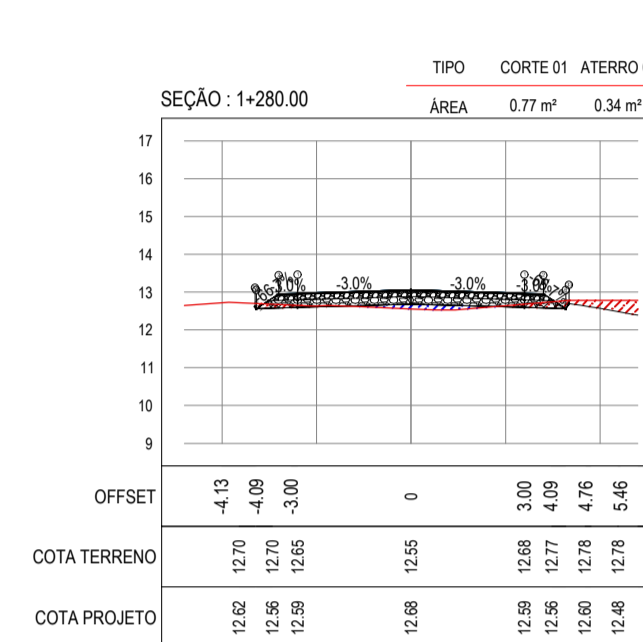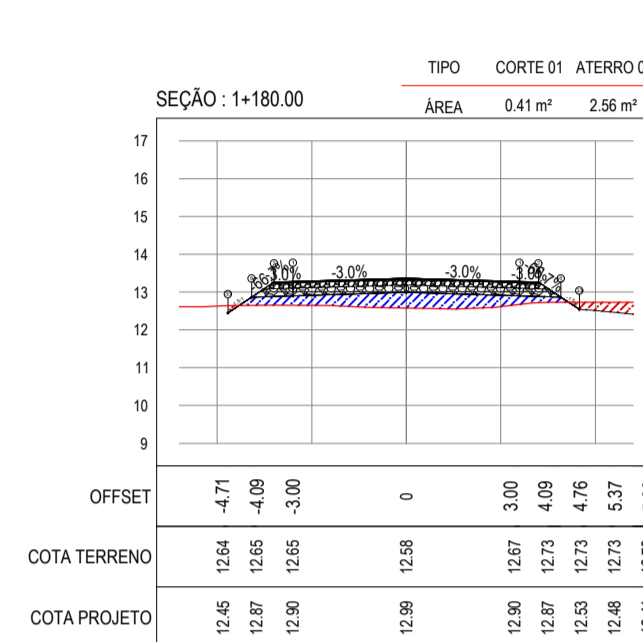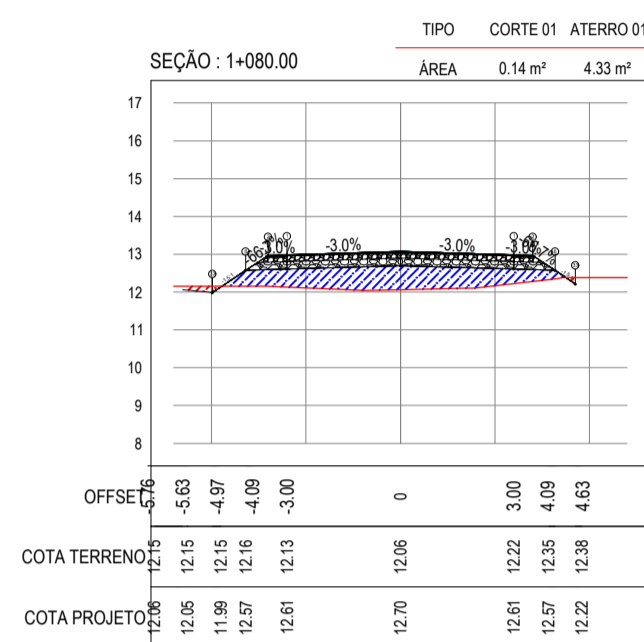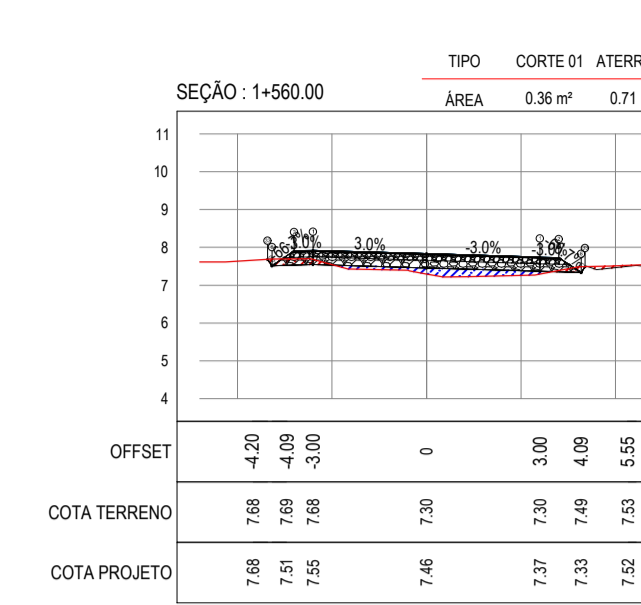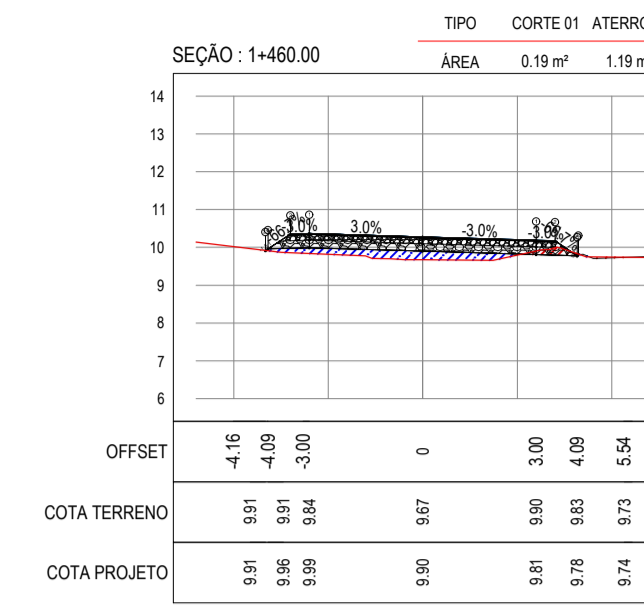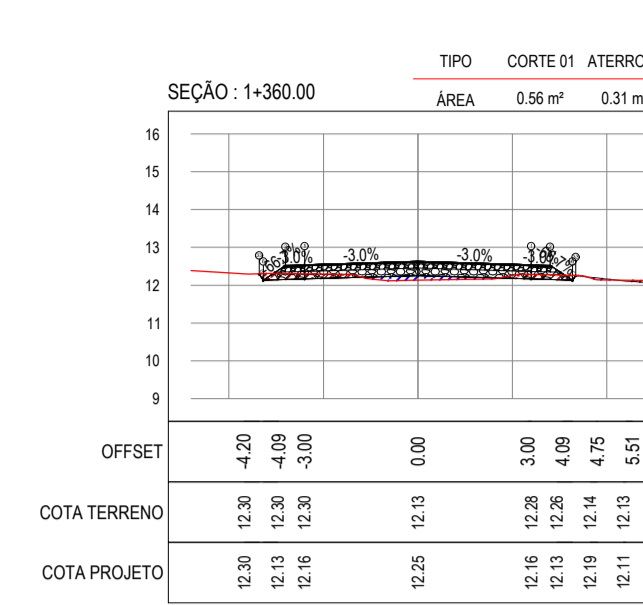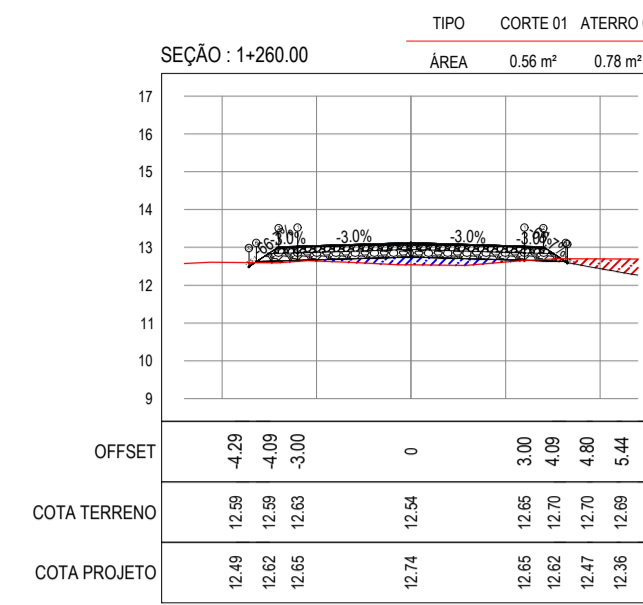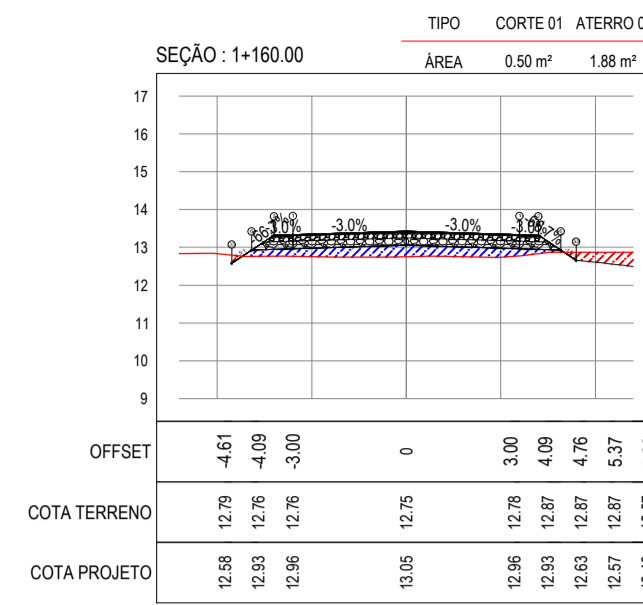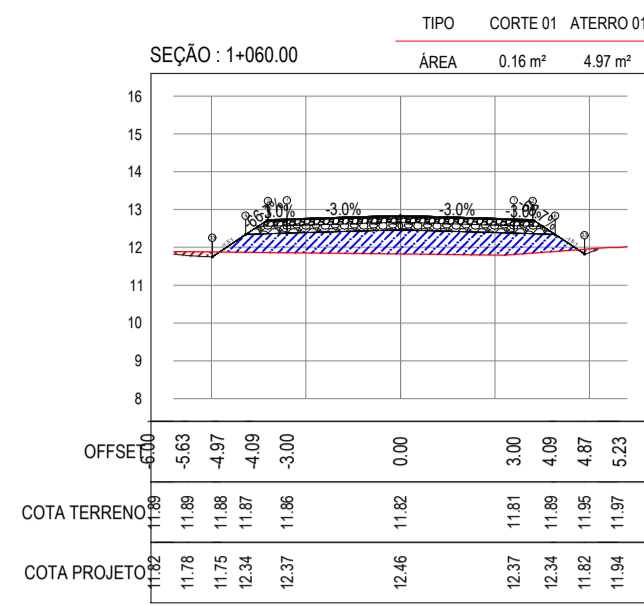

01 SEÇÕES TRANSVERSAIS
ESCALA 1:200

ASSINATURAS E APROVAÇÃO

PROJETISTA: _____ PROPRIETÁRIO: _____

APROVAÇÃO: _____

PROPRIETÁRIO: _____


PREFEITURA MUNICIPAL DE ARACATI

OBRA: PAVIMENTAÇÃO NA LOCALIDADE DE BOCA DO FORNO A BARREIRA DOS VIANAS

TRECHO: PAVIMENTAÇÃO NA LOCALIDADE DE BOCA DO FORNO A BARREIRA DOS VIANAS

CORTE/SEÇÃO: PROJETO DE TERRAPLENAGEM - SEÇÕES TRANSVERSAIS

IDENTIFICAÇÃO DOS DESENHOS: 01. SEÇÕES TRANSVERSAIS - TRECHO 01

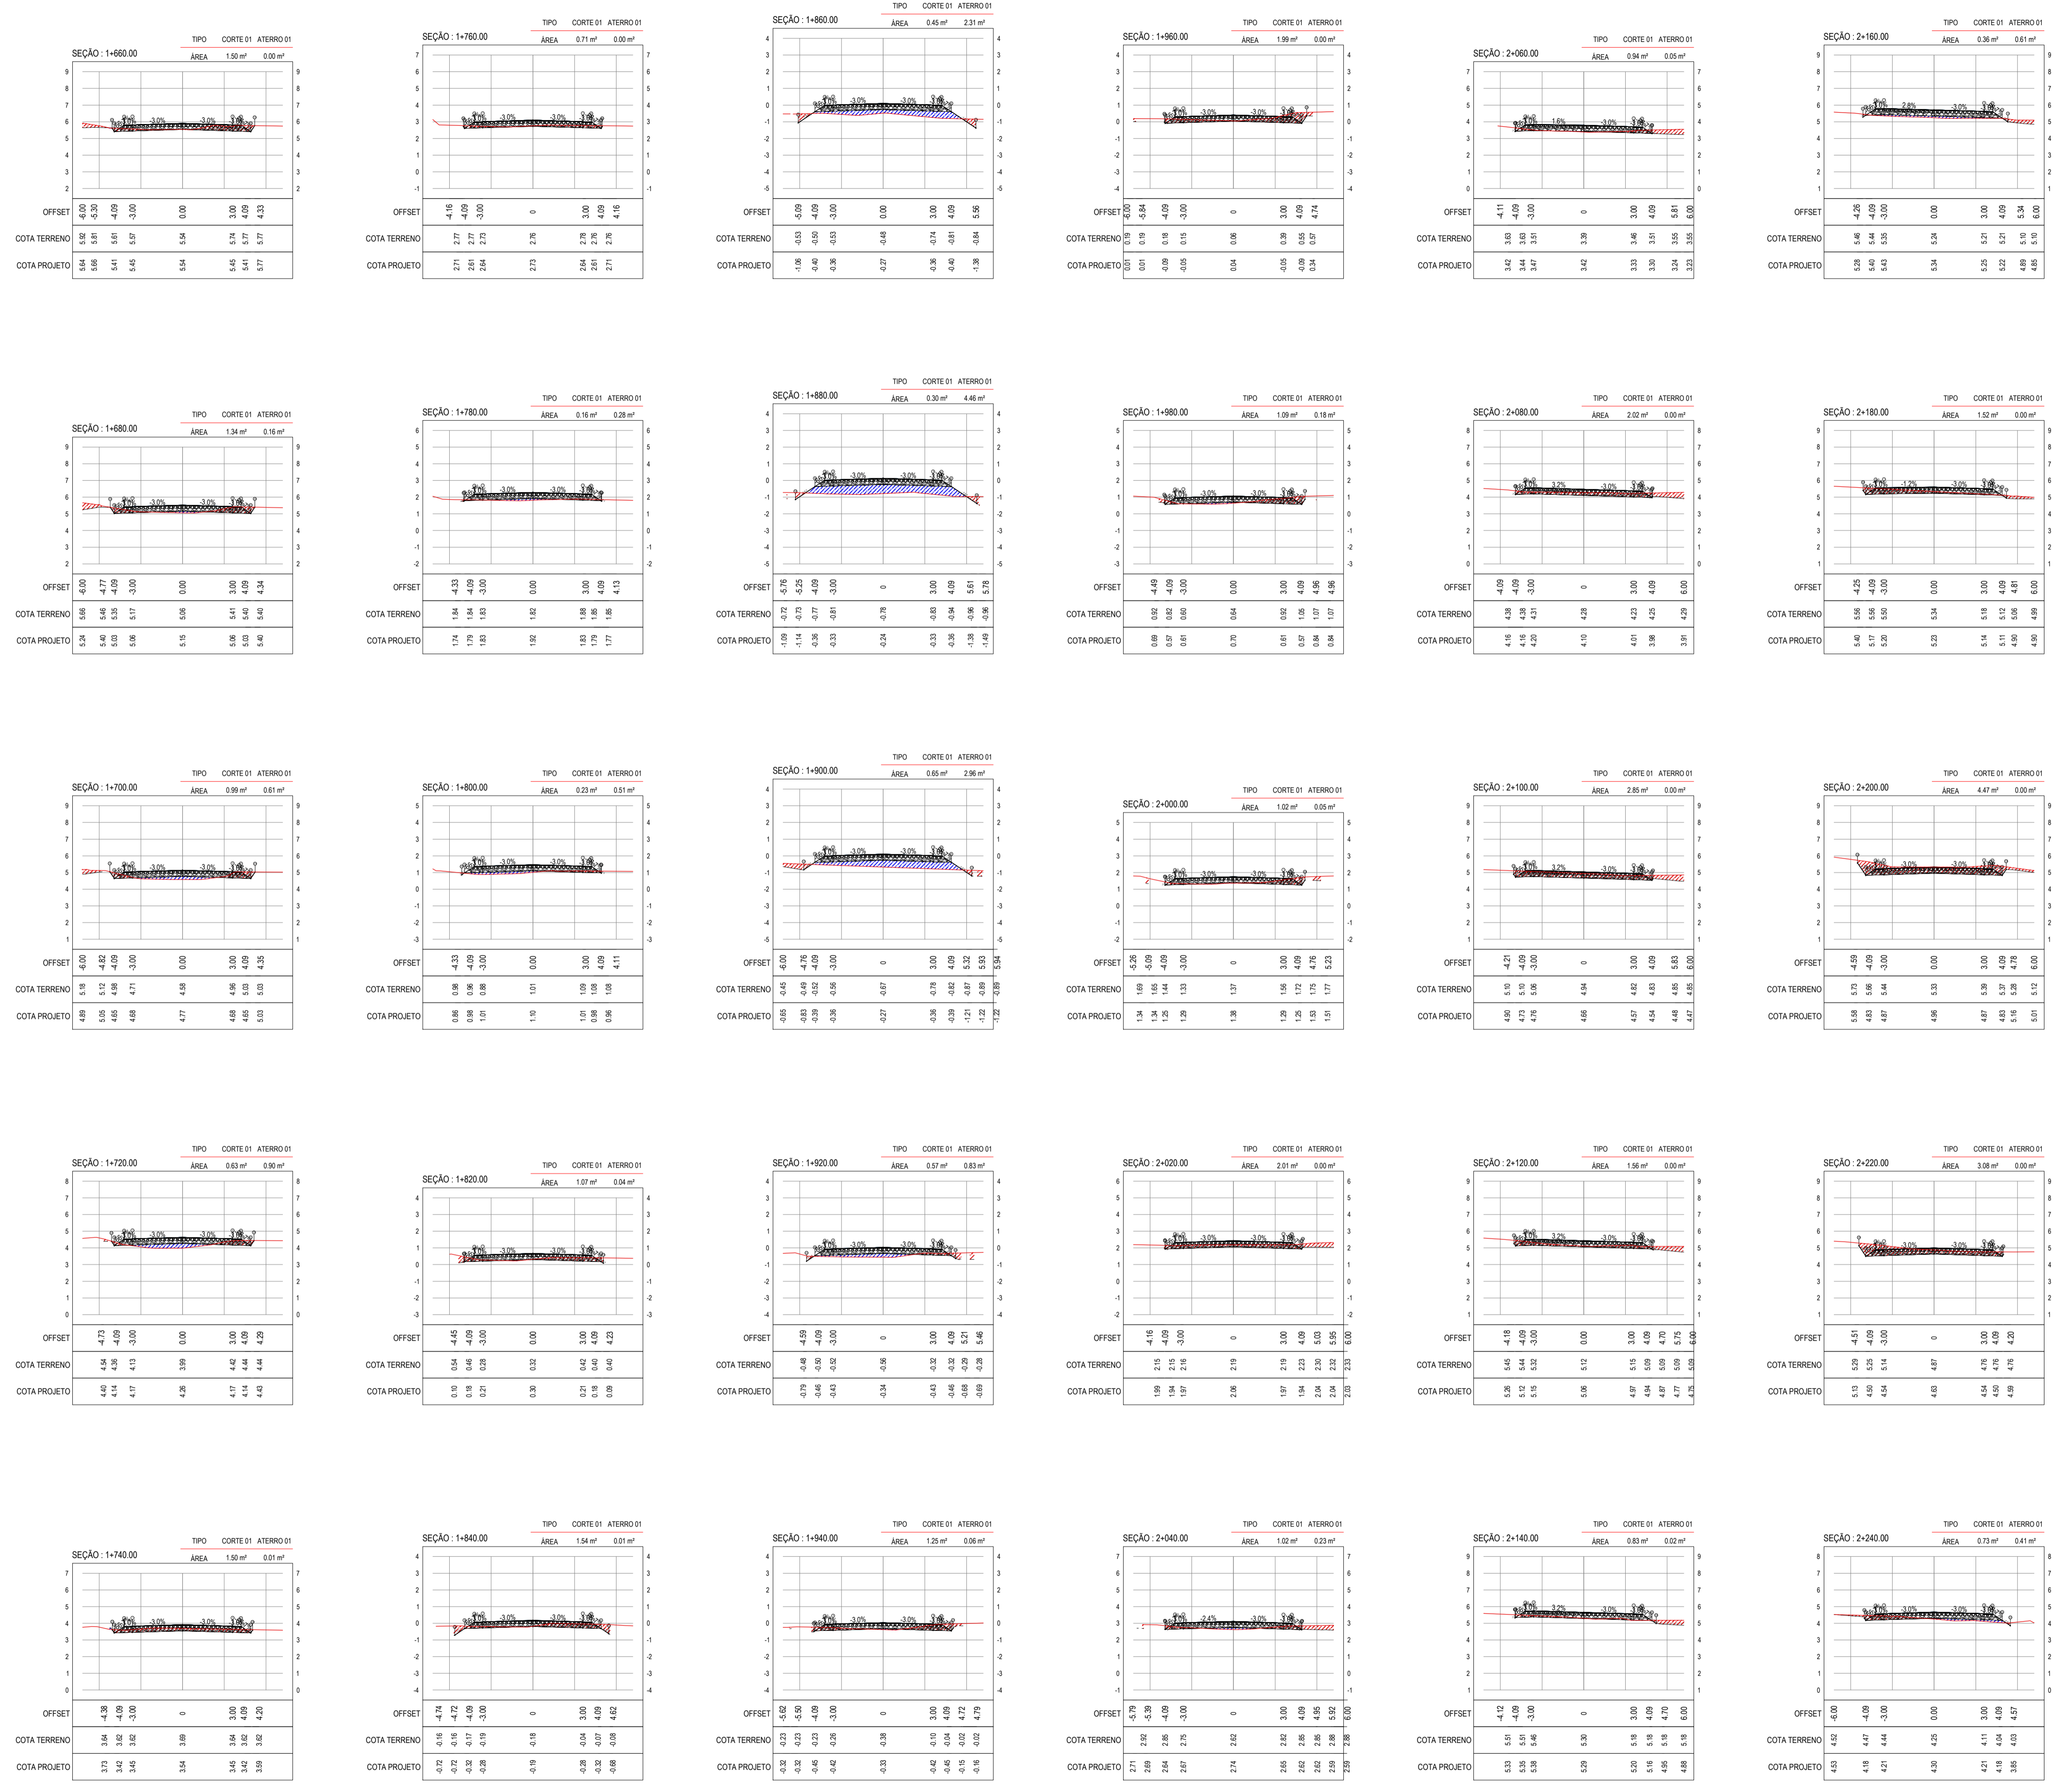

01 SEÇÕES TRANSVERSAIS
ESCALA: 1:20

ASSINATURAS E APROVAÇÃO

PROJETISTA: _____ PROPRIETÁRIO: _____

APROVAÇÃO: _____

PROPRIETÁRIO: _____

PREFEITURA MUNICIPAL DE ARACATI

ÁREA: _____

PROJETO: PAVIMENTAÇÃO NA LOCALIDADE DE BOCA DO FORNO A BARREIRA DOS VIANAS

TRECHO: _____

CONTEÚDO: PAVIMENTAÇÃO NA LOCALIDADE DE BOCA DO FORNO A BARREIRA DOS VIANAS


PROJETO DE TERRAPLENAGEM

IDENTIFICAÇÃO DOS DESENHOS: 01. SEÇÕES TRANSVERSAIS - TRECHO 01

TÍTULO: BOCA DO FORNO - ARACATI DATA: JULHO 2018 PRONCHA: 11-c/20































DESENHO: _____ ESCALA: _____ CONTROLADO: _____

INDICADA: _____ INDICADA: _____

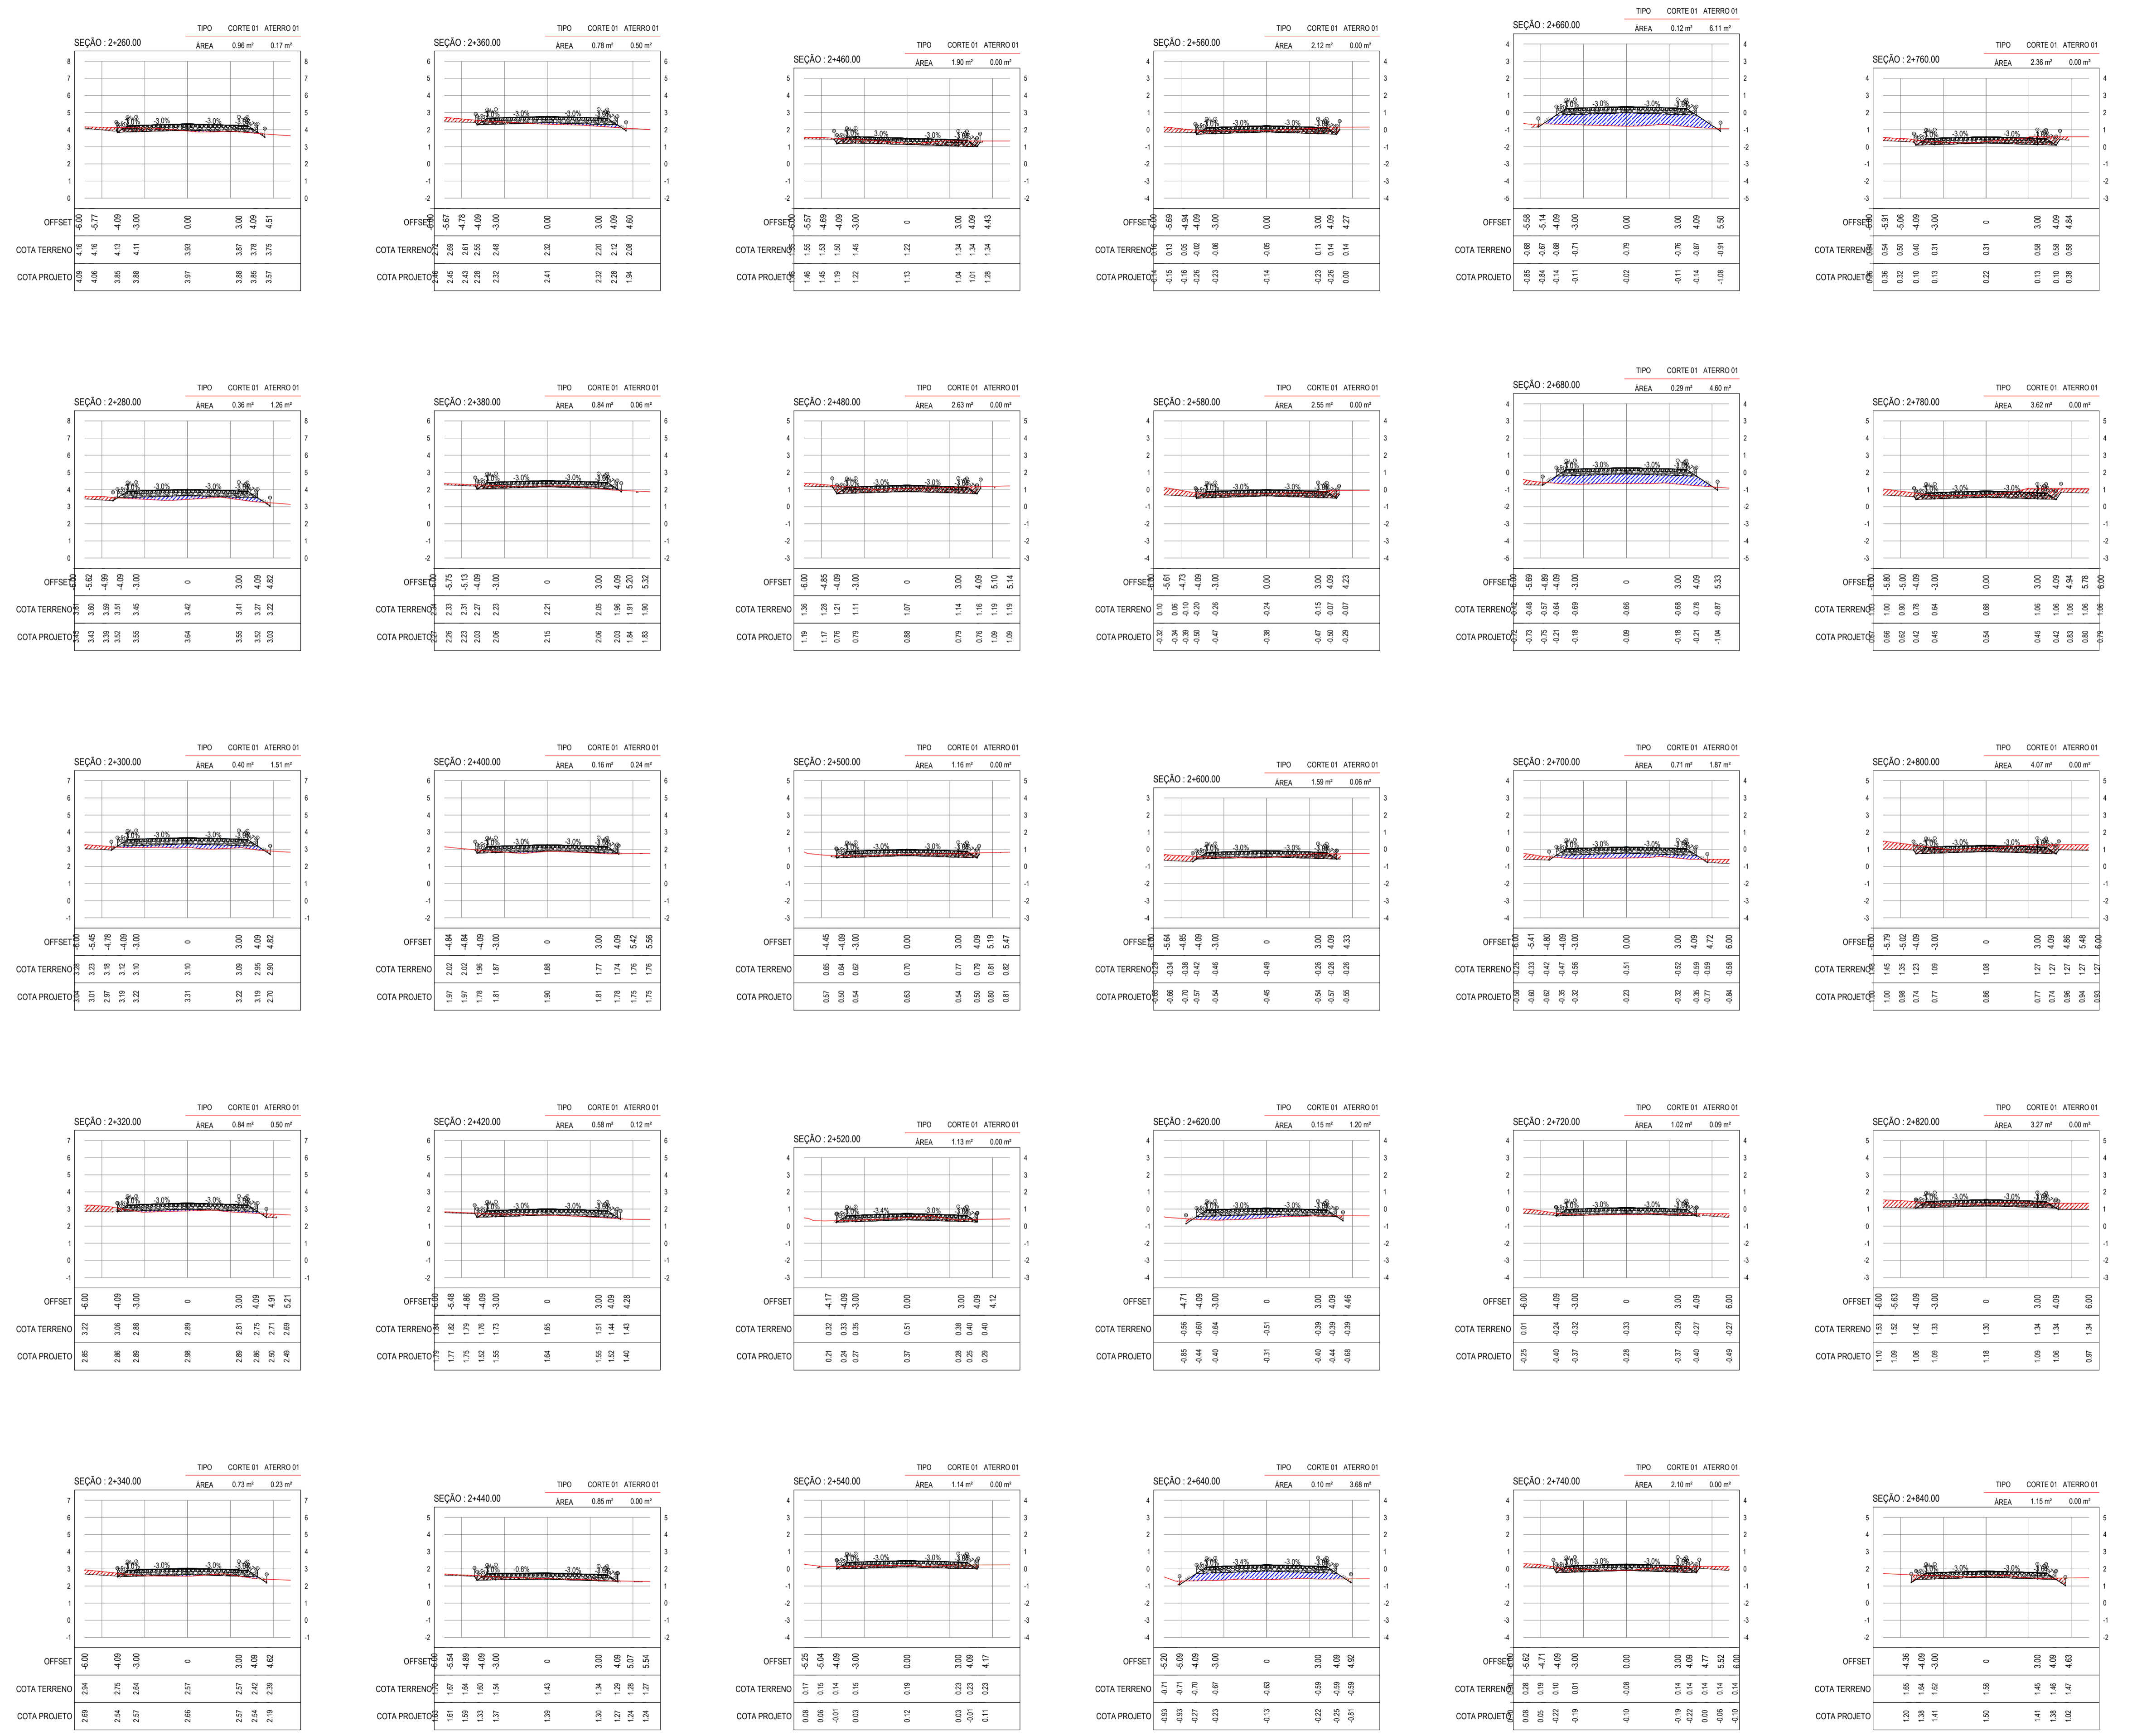

01 SEÇÕES TRANSVERSAIS
ESCALA : 1:20

ASSINATURAS E APROVAÇÃO	
PROJEVISTA	PROPRIETÁRIO
APROVAÇÃO	
PROPRIETÁRIO	
PREFEITURA MUNICIPAL DE ARACATI TÍTULO: PAVIMENTAÇÃO NA LOCALIDADE DE BOCA DO Forno A BARREIRA DOS VIANAS CONTEÚDO: PROJETO DE TERRAPLENAGEM IDENTIFICAÇÃO DOS DESENHOS: 01. SEÇÕES TRANSVERSAIS - TRECHO 01	

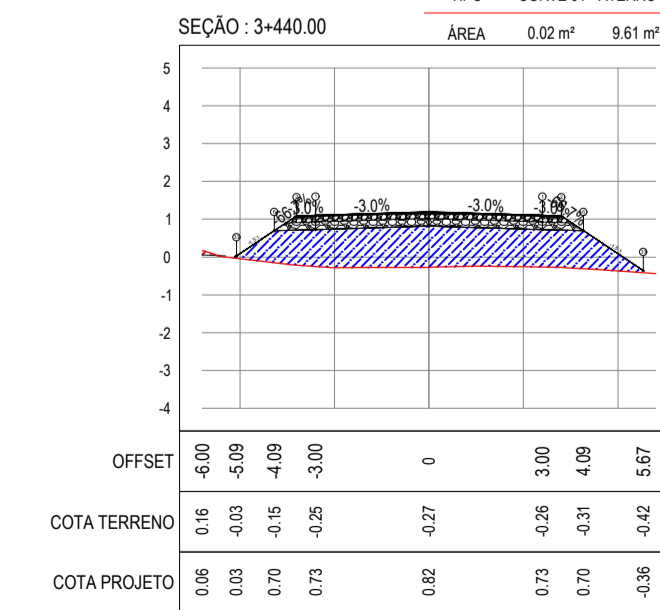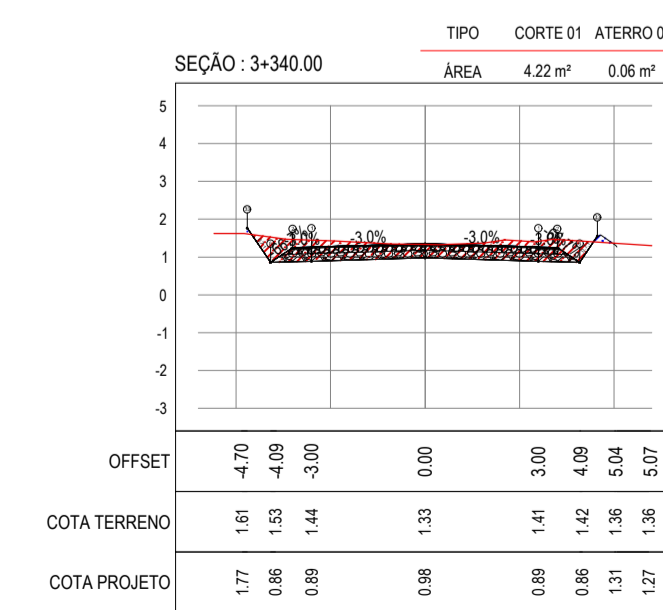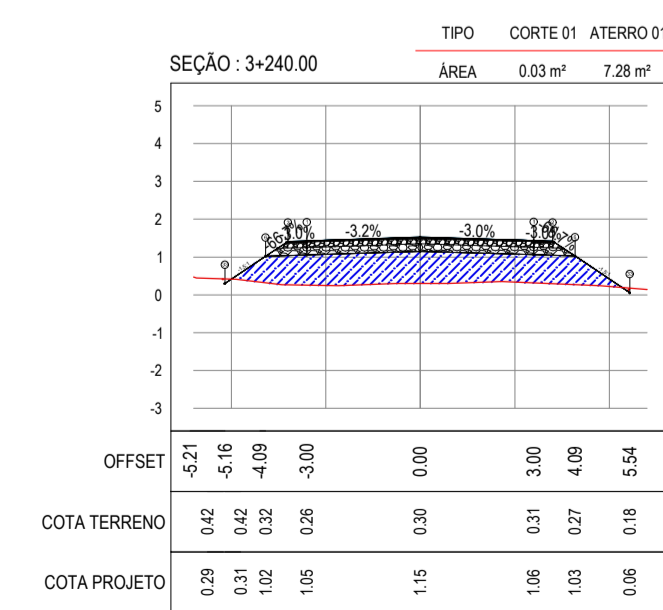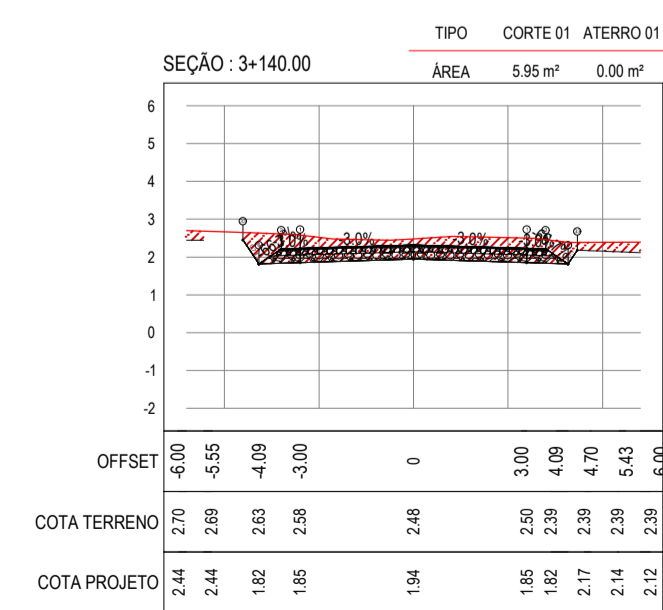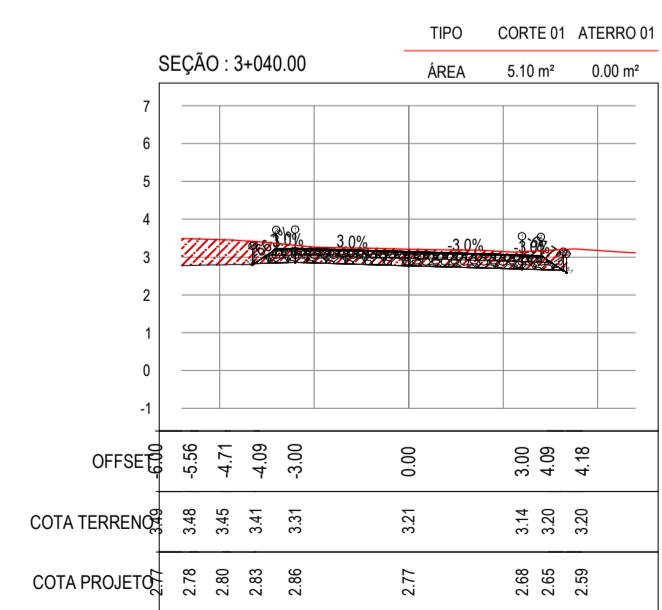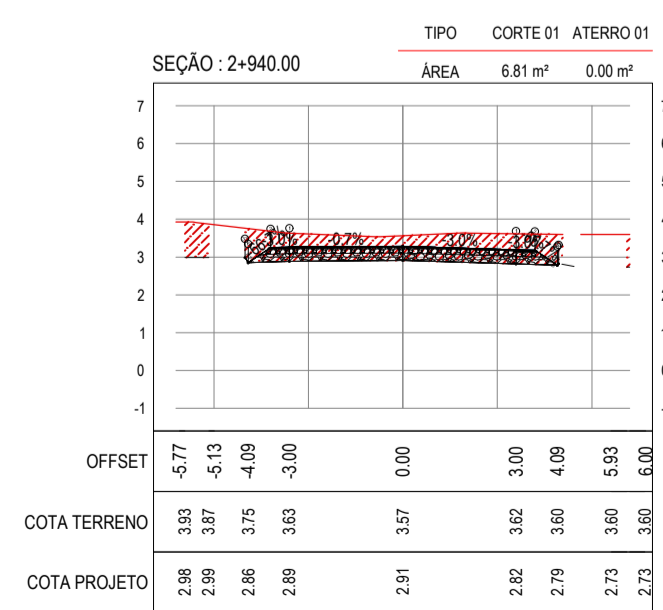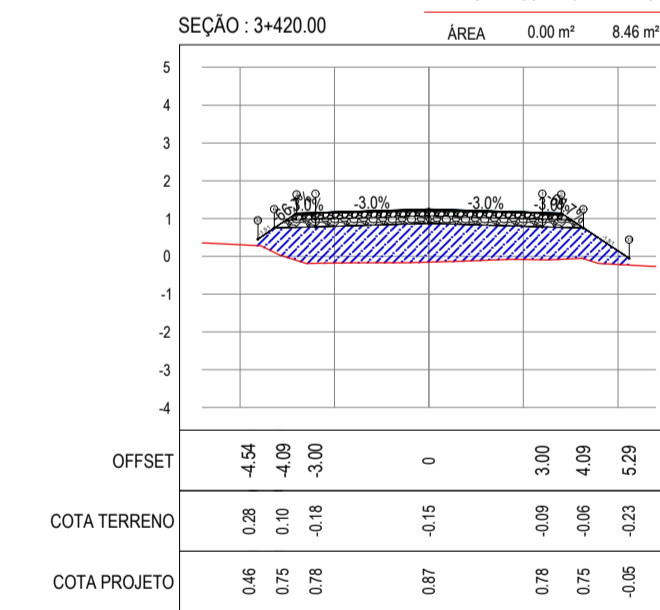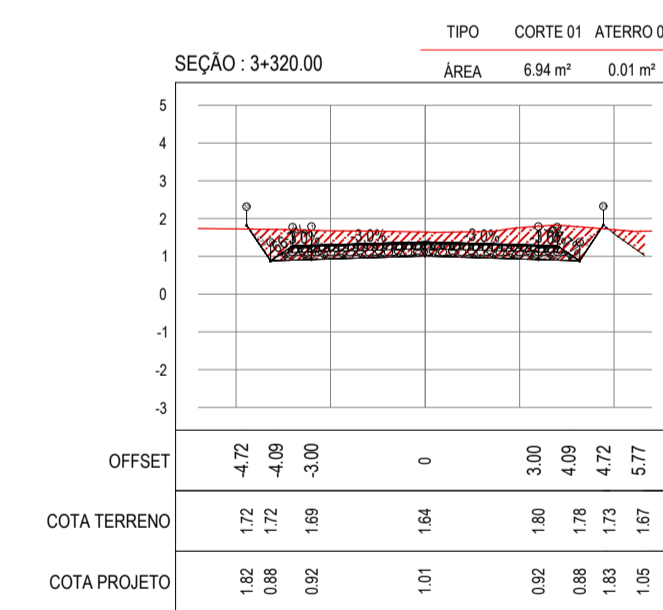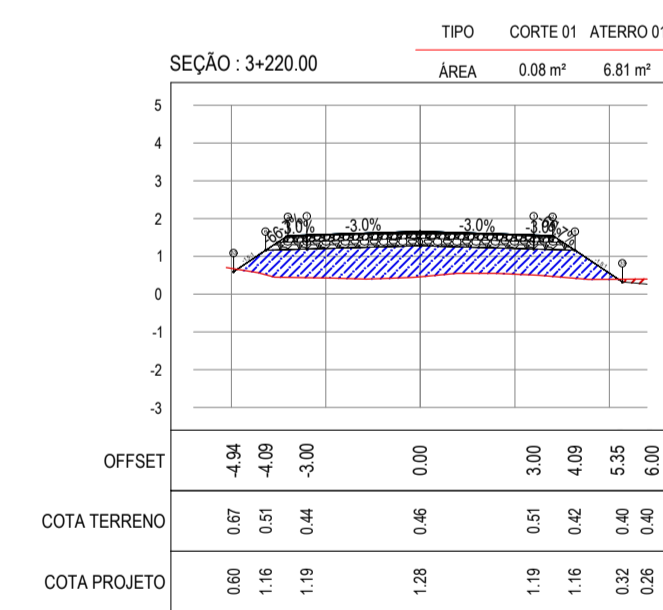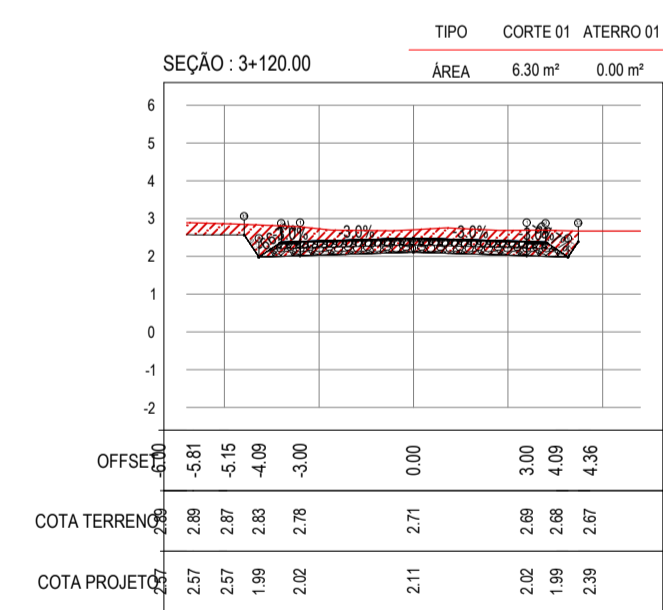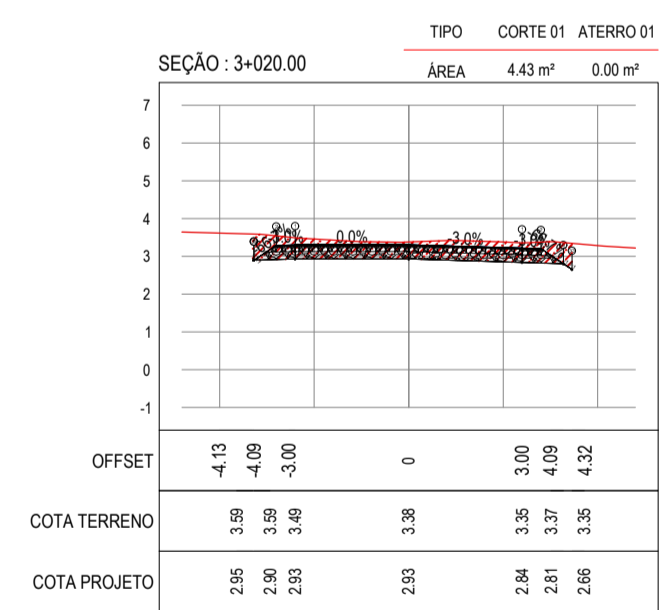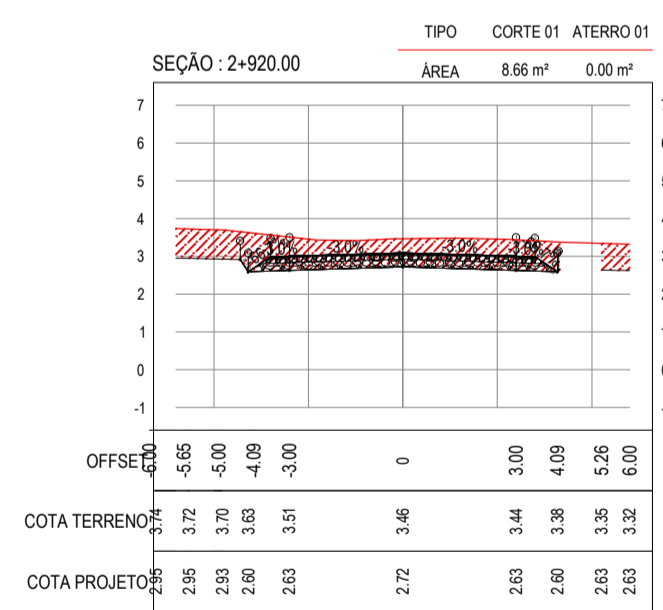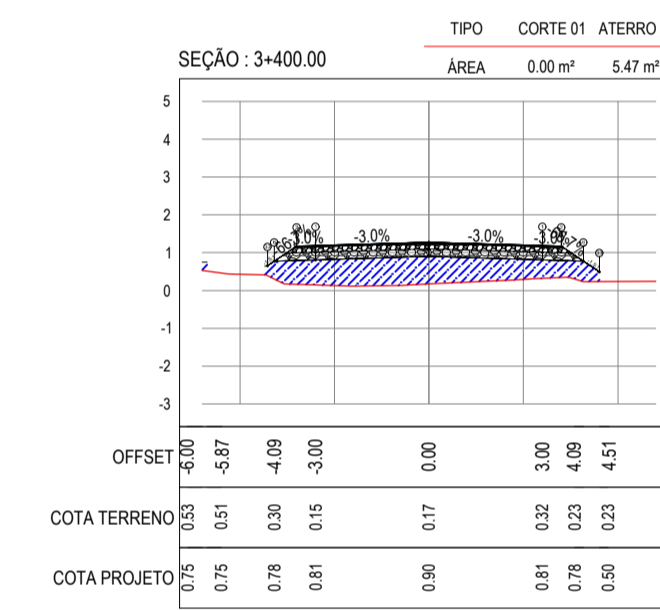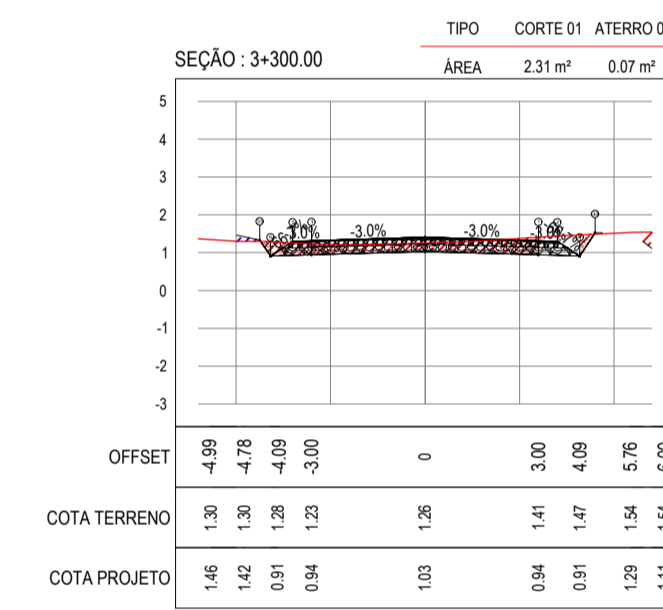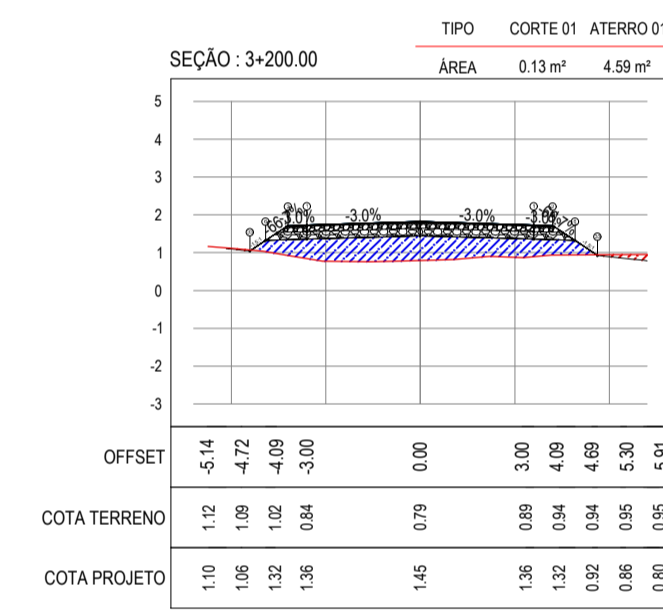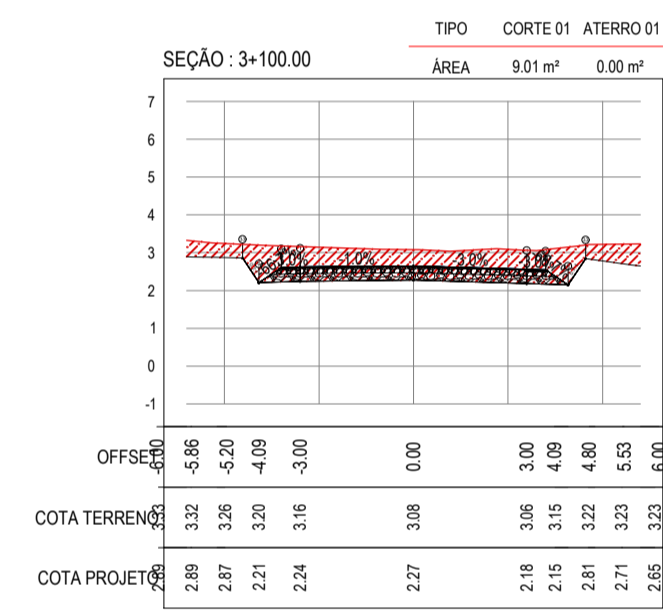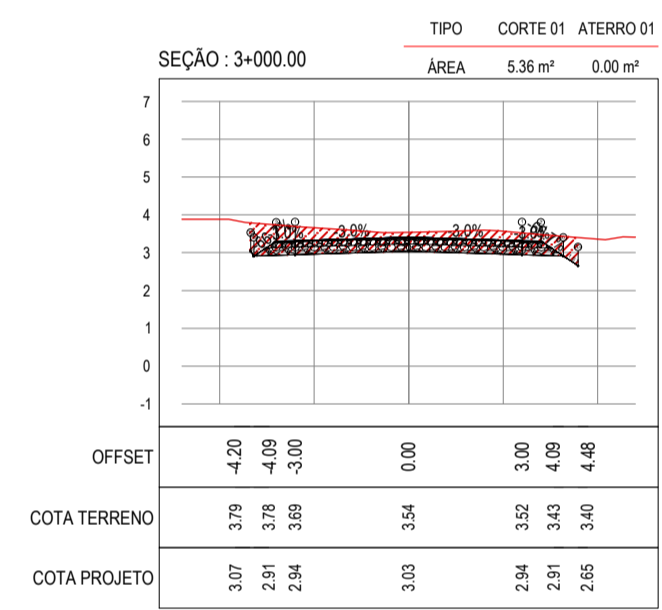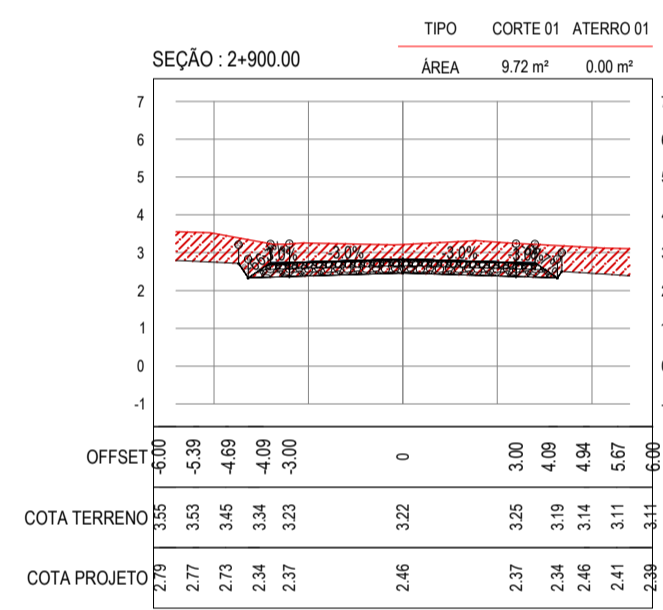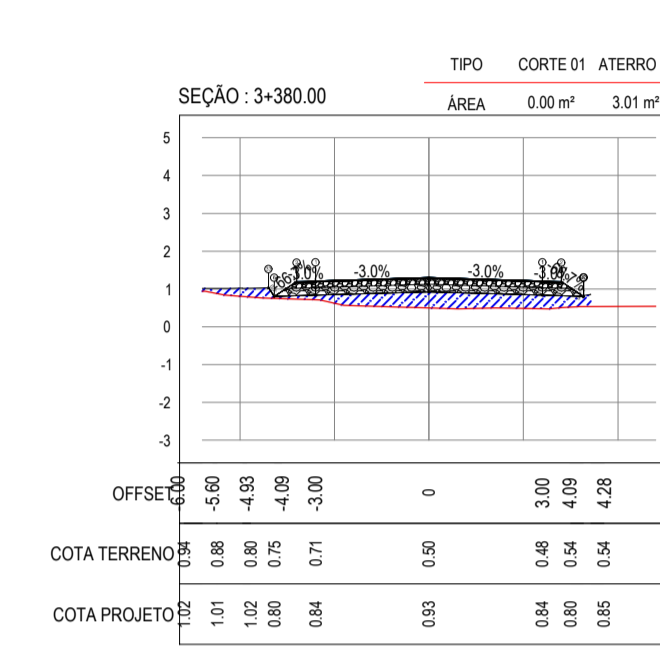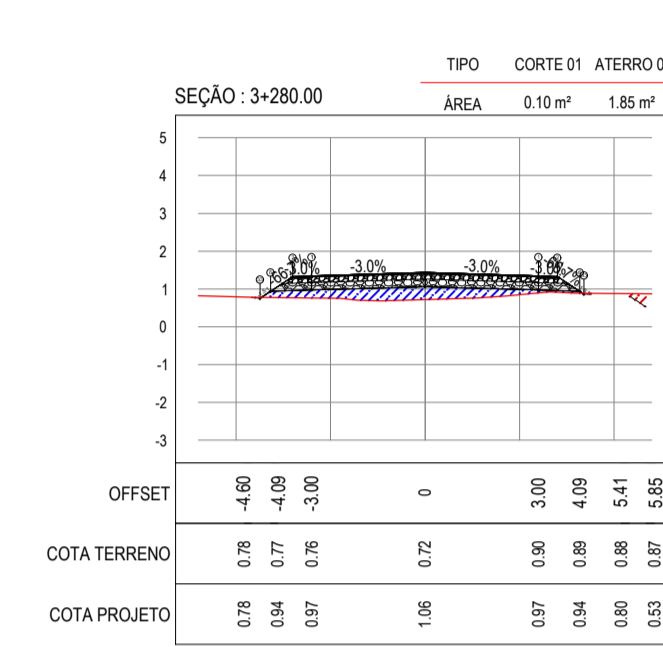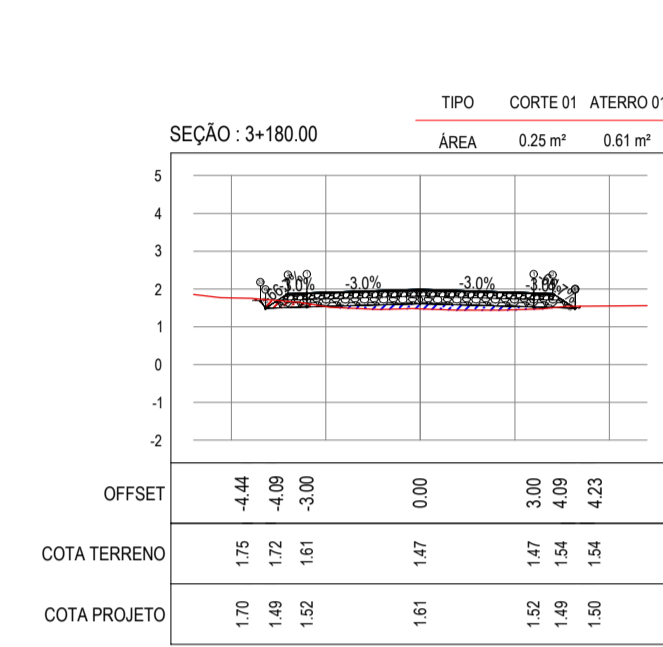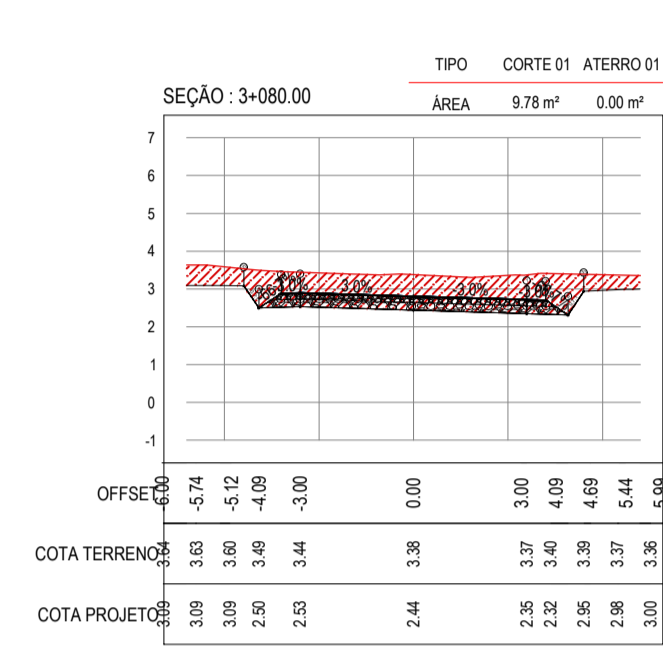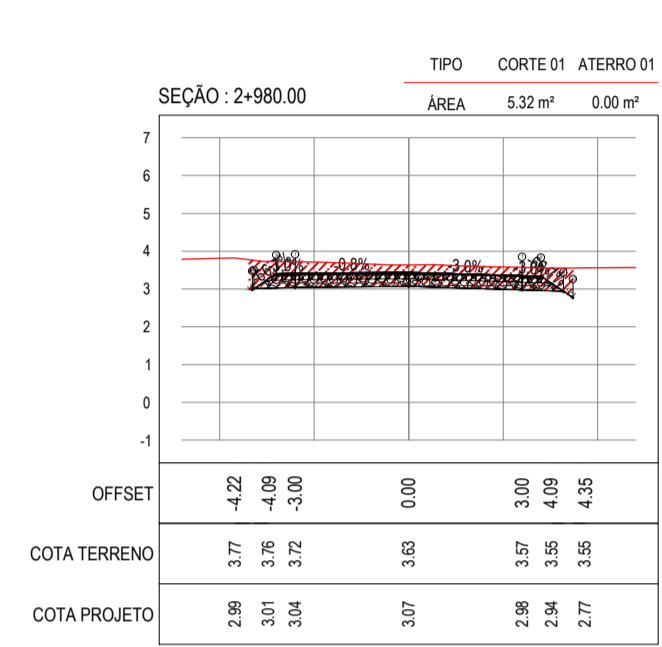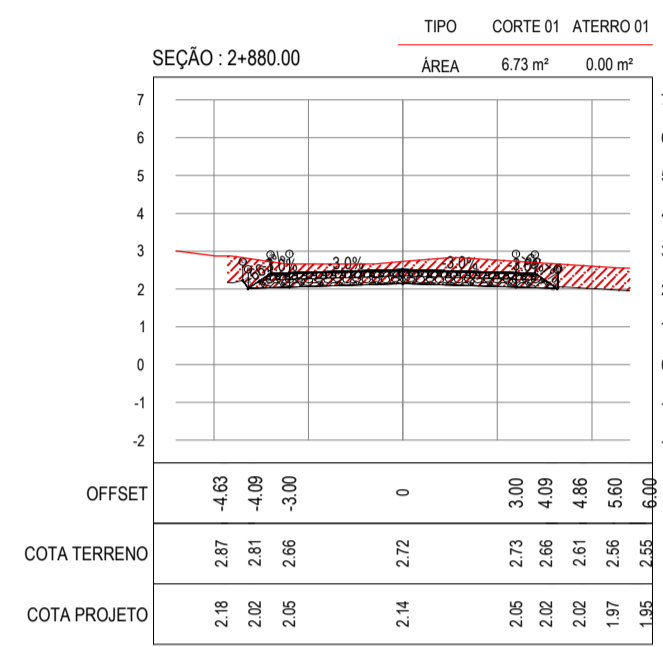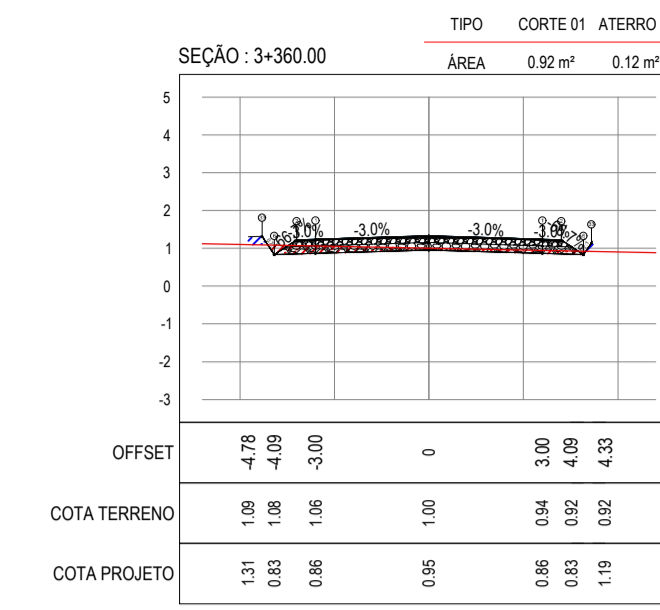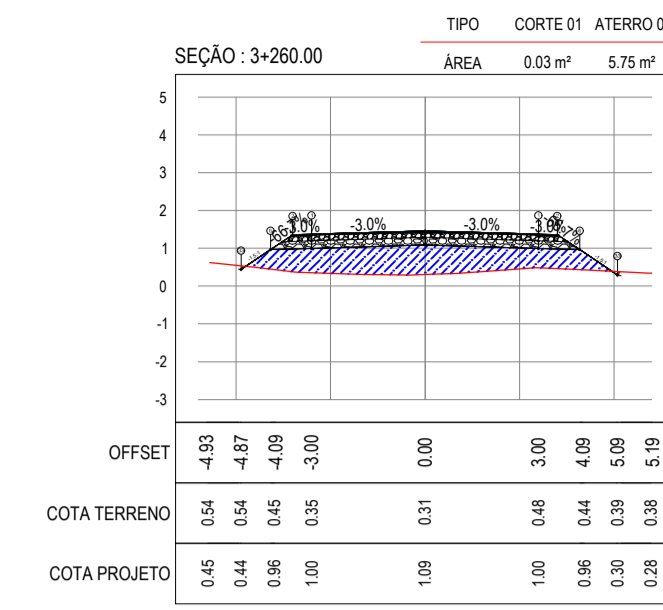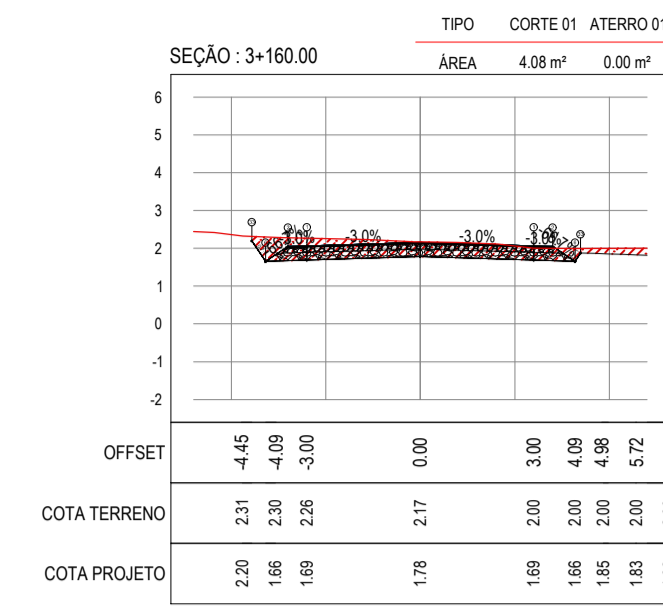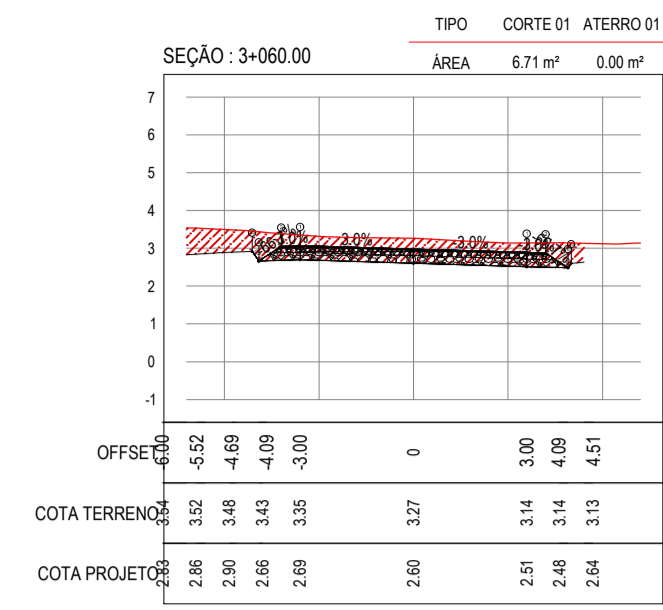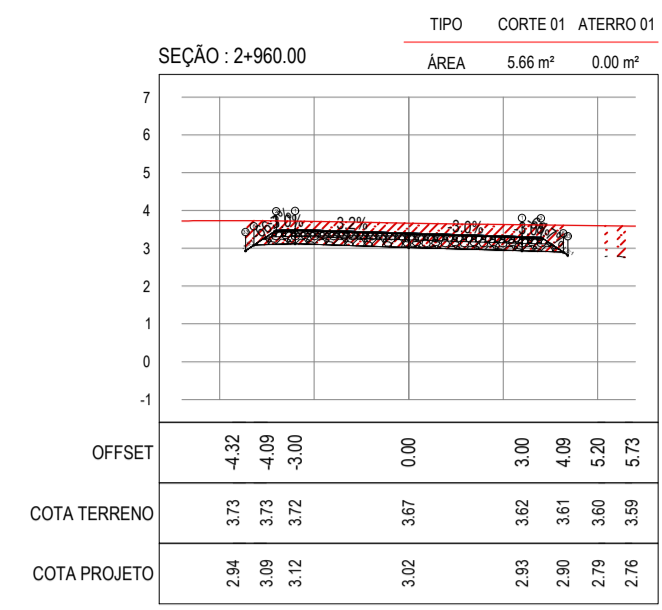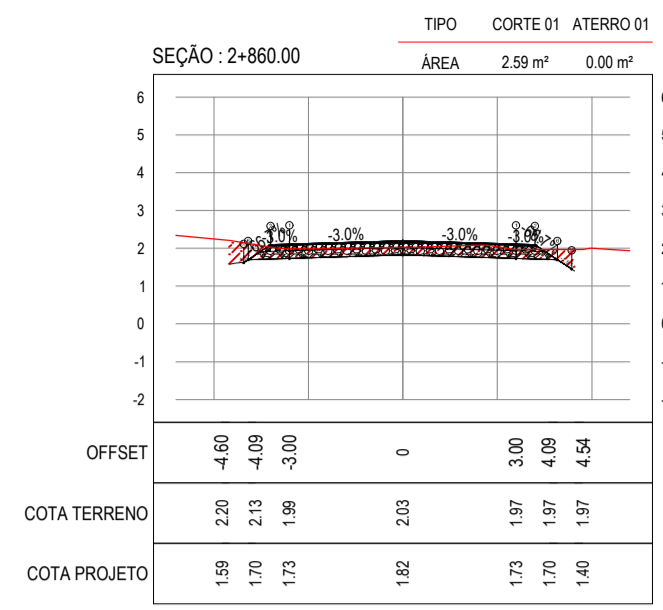

01 SEÇÕES TRANSVERSAIS
ESCALA: 1:20

ASSINATURAS E APROVAÇÃO

PROJEITISTA: _____ PROPRIETÁRIO: _____

APROVAÇÃO: _____

PROPRIETÁRIO: _____
















PREFEITURA MUNICIPAL DE ARACATI

PROJETO: PAVIMENTAÇÃO NA LOCALIDADE DE BOCA DO FORNO A BARREIRA DOS VIANAS

CONTEÚDO: PAVIMENTAÇÃO NA LOCALIDADE DE BOCA DO FORNO A BARREIRA DOS VIANAS

PROJETO DE TERRAPLENAGEM































IDENTIFICAÇÃO DOS DESENHOS: 01. SEÇÕES TRANSVERSAIS - TRECHO 01

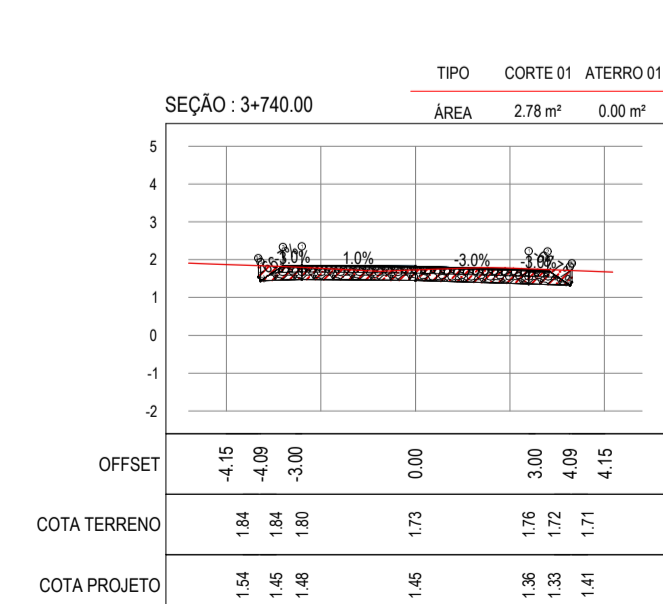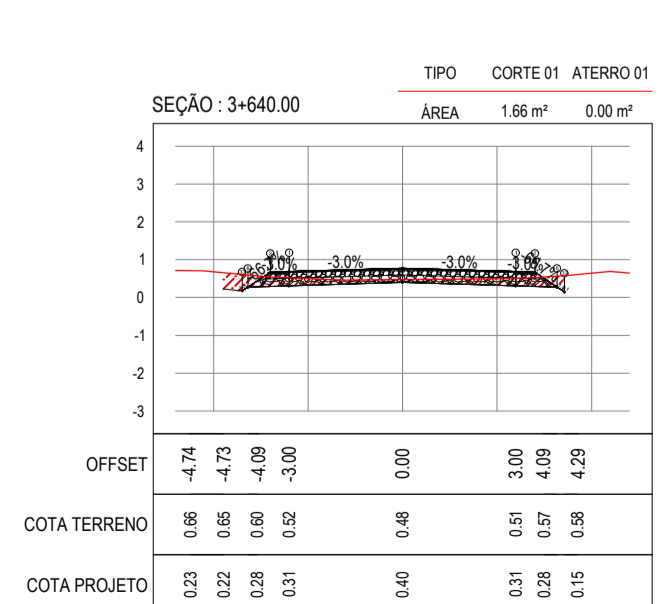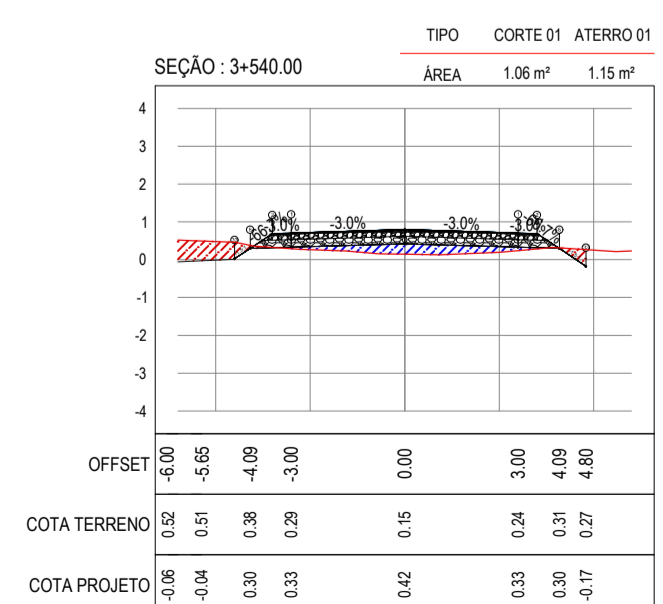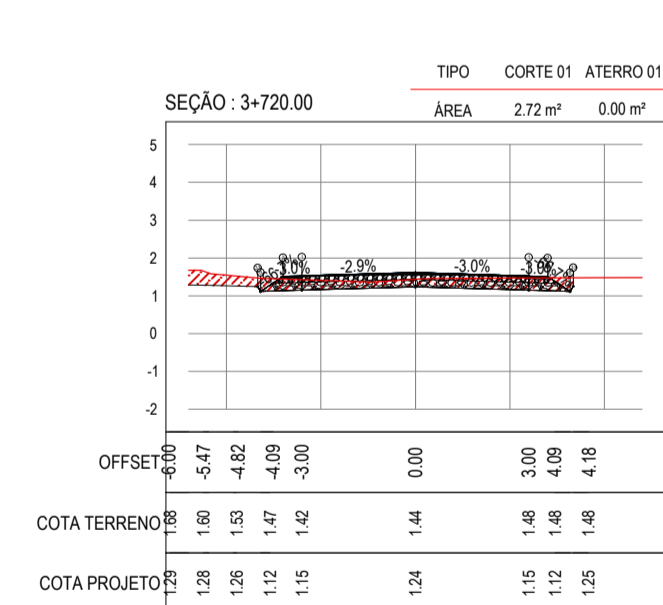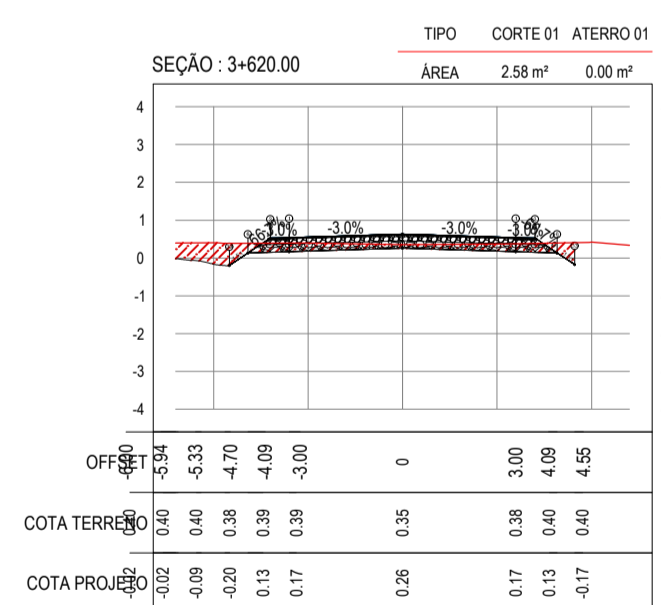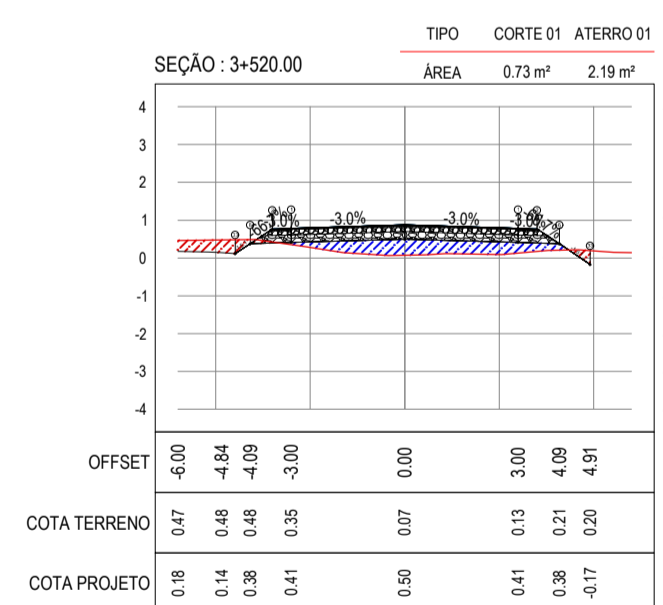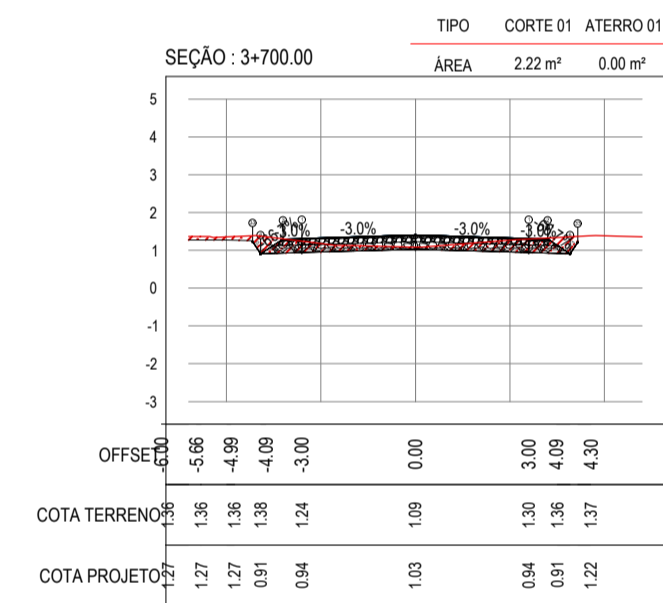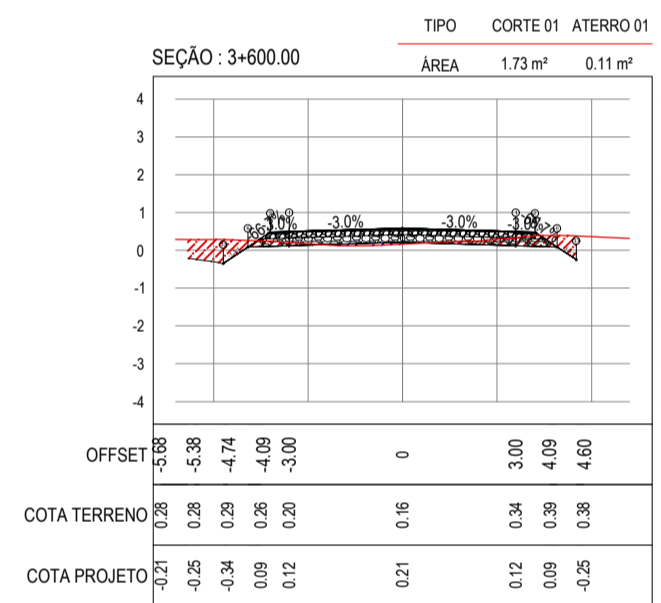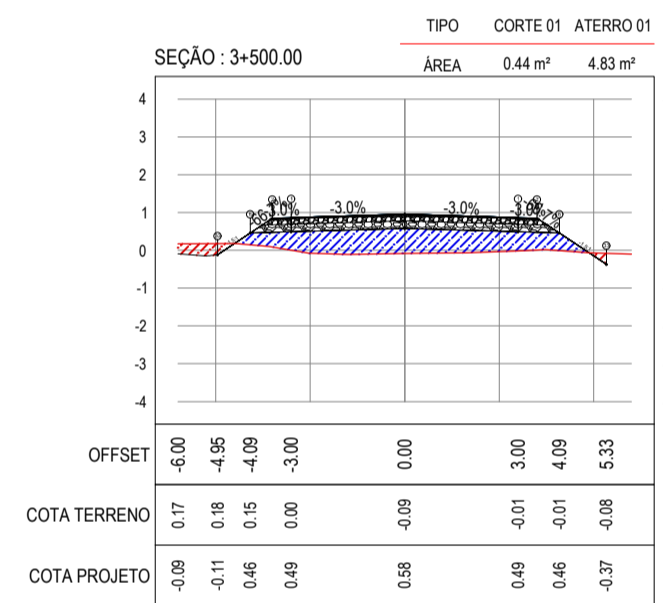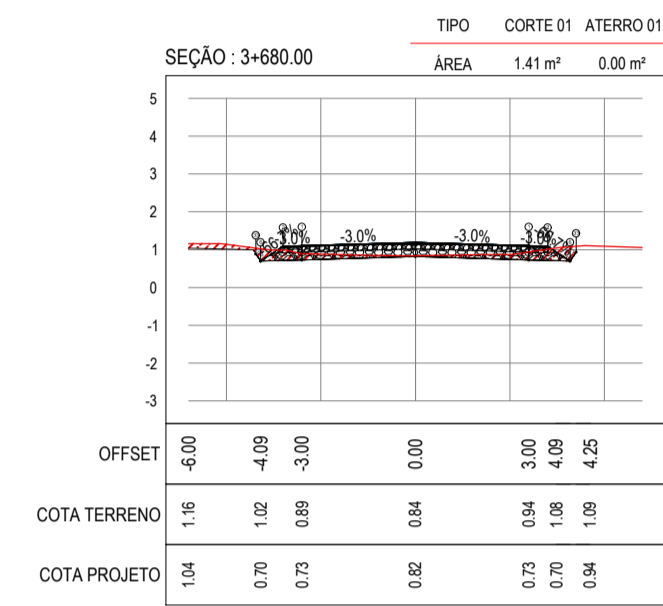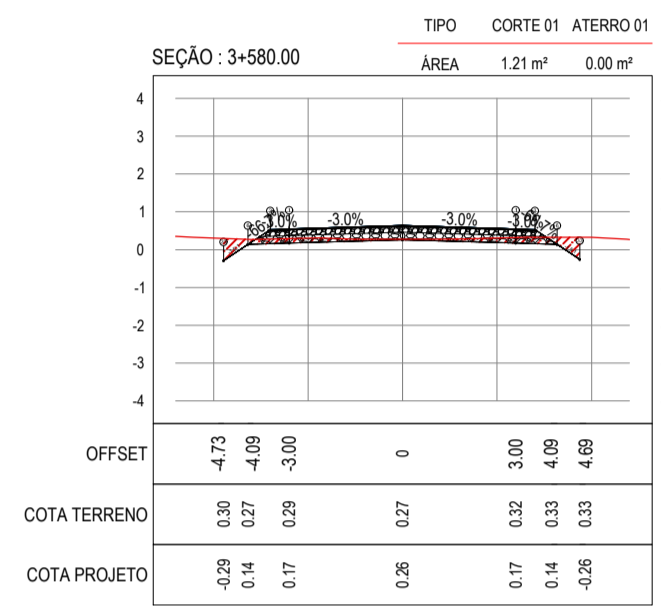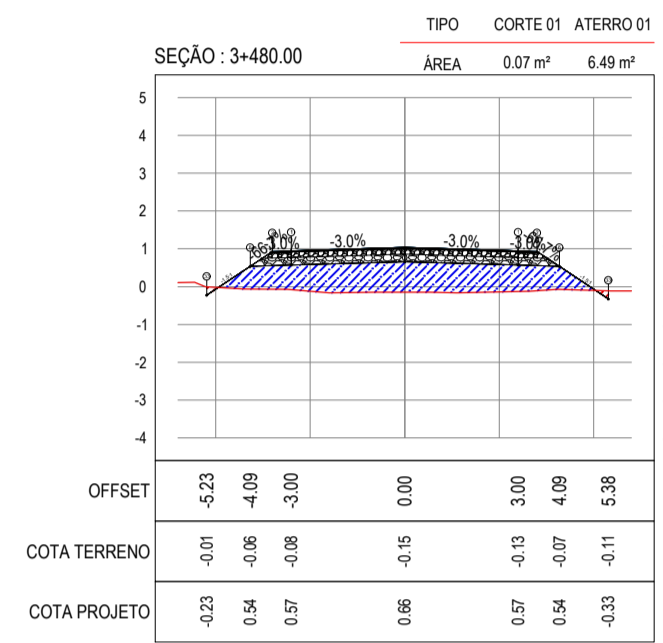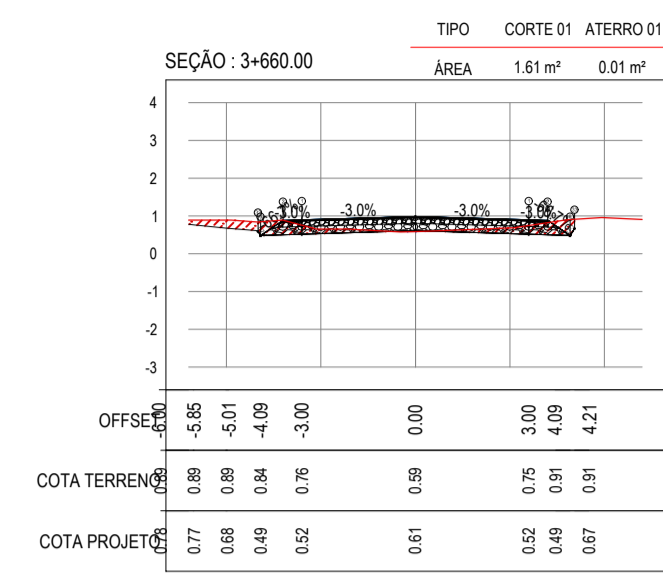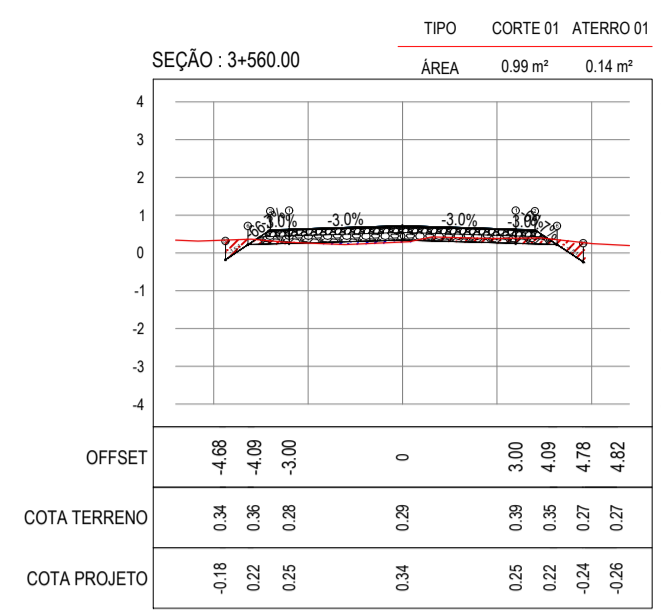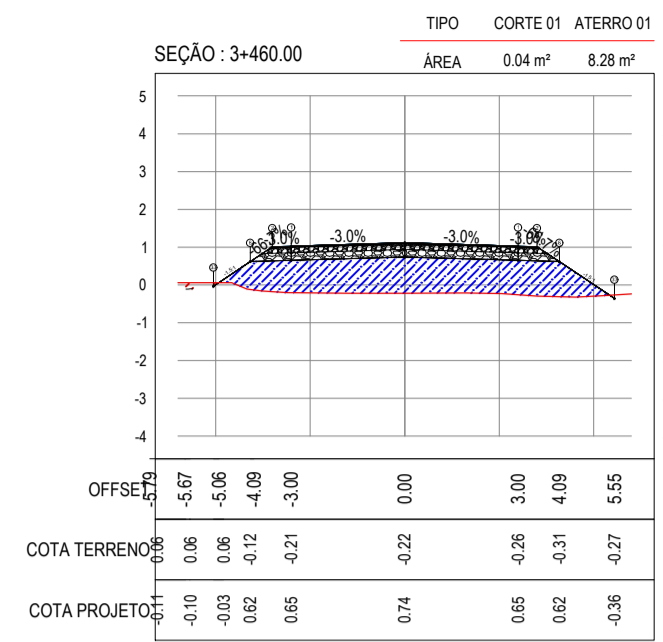

01 SEÇÕES TRANSVERSAIS
ESCALA 1:200

ASSINATURAS E APROVAÇÃO

PROJETISTA	PROPRIETÁRIO	
APROVAÇÃO		
PROPRIETÁRIO		
PREFEITURA MUNICIPAL DE ARACATI		
TÍTULO: PAVIMENTAÇÃO NA LOCALIDADE DE BOCA DO FORNO A BARREIRA DOS VIANAS		
PROJETO: PAVIMENTAÇÃO NA LOCALIDADE DE BOCA DO FORNO A BARREIRA DOS VIANAS		
CONTEÚDO: PROJETO DE TERRAPLENAGEM		
IDENTIFICAÇÃO DOS DESENHOS: 01. SEÇÕES TRANSVERSAIS - TRECHO 01		
TÍTULO: BOCA DO FORNO - ARACATI	DATA: JULHO 2018	PRONCHA: 11-4/20
DESENHO: INDICADA	CONTROLE: ARCT 2018.51	

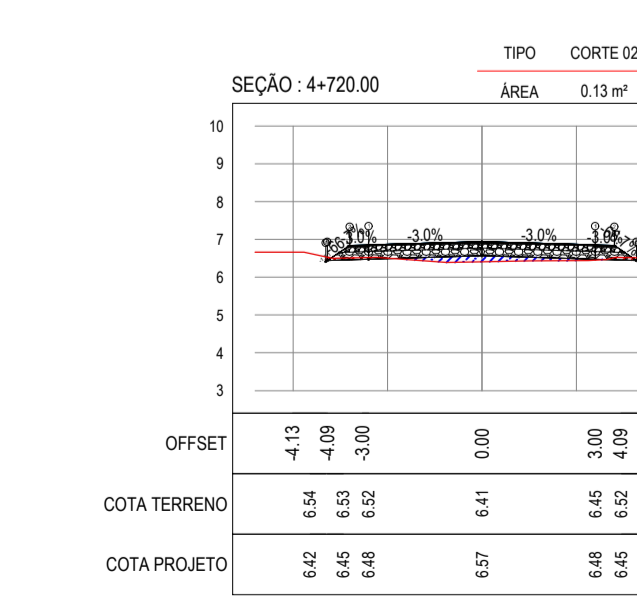
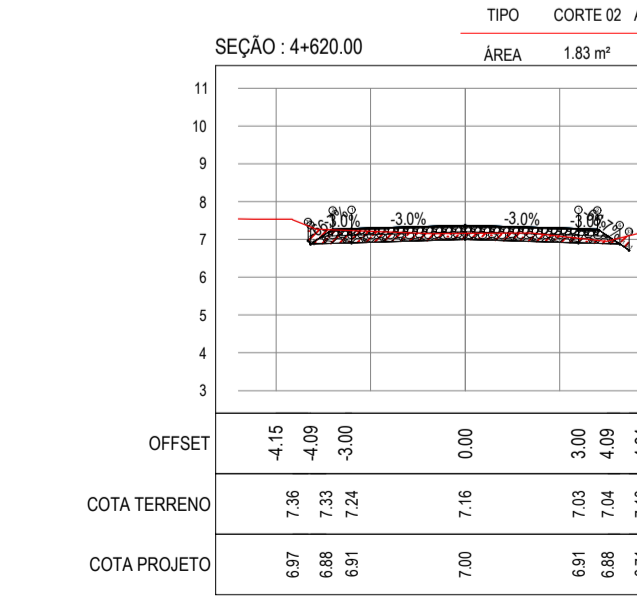
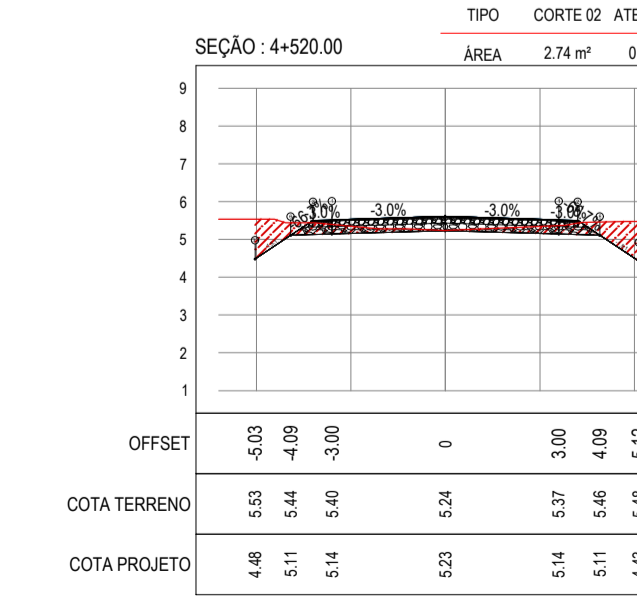
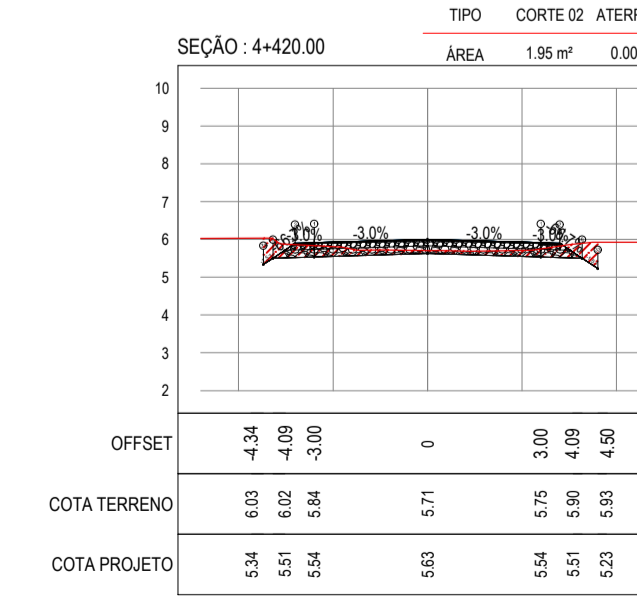
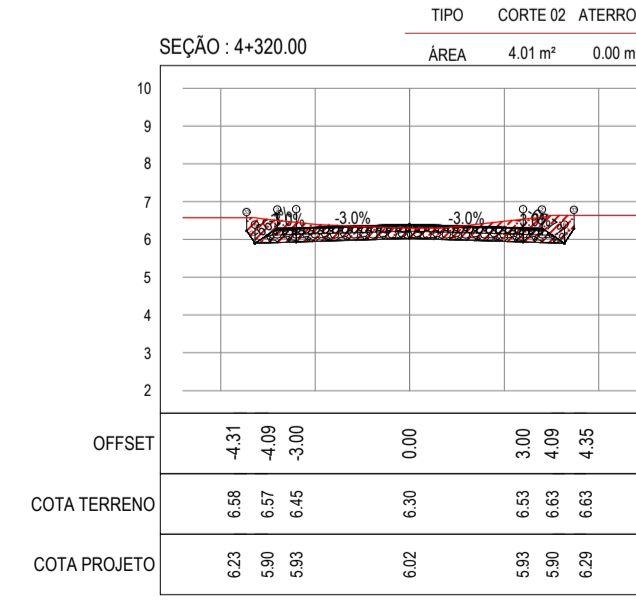
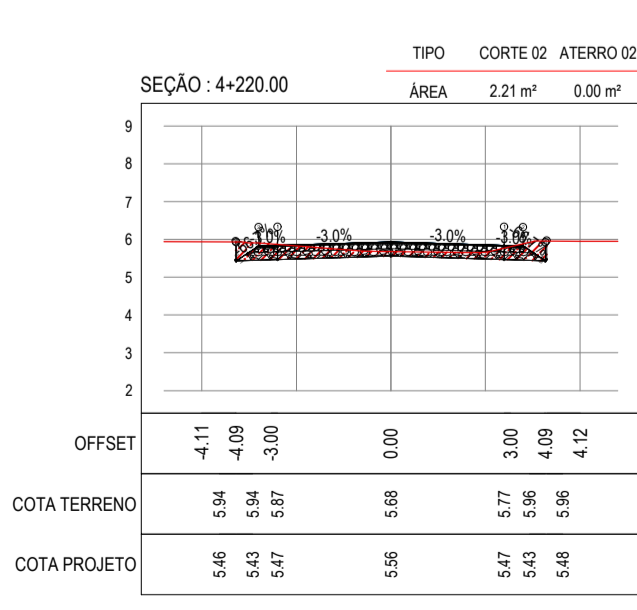
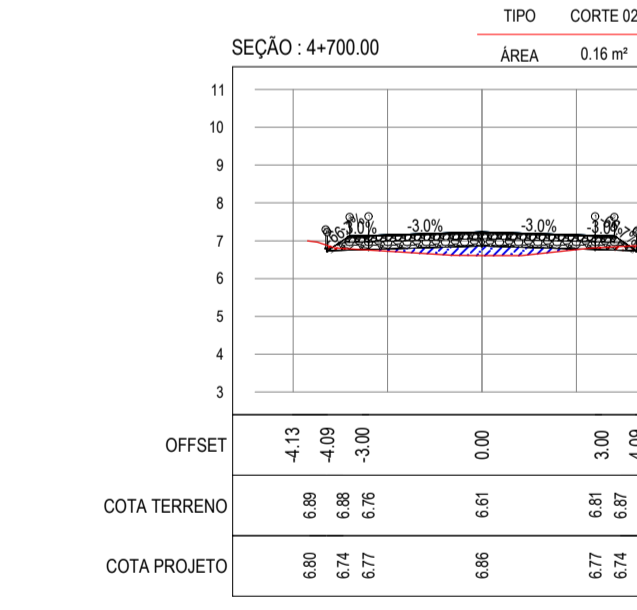
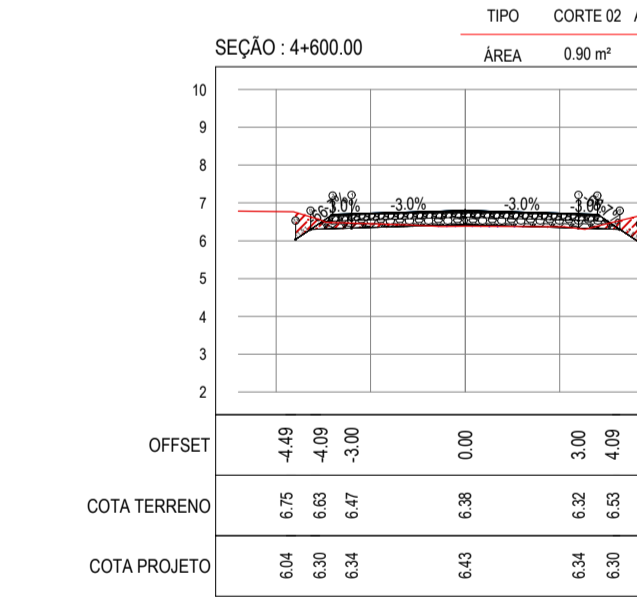
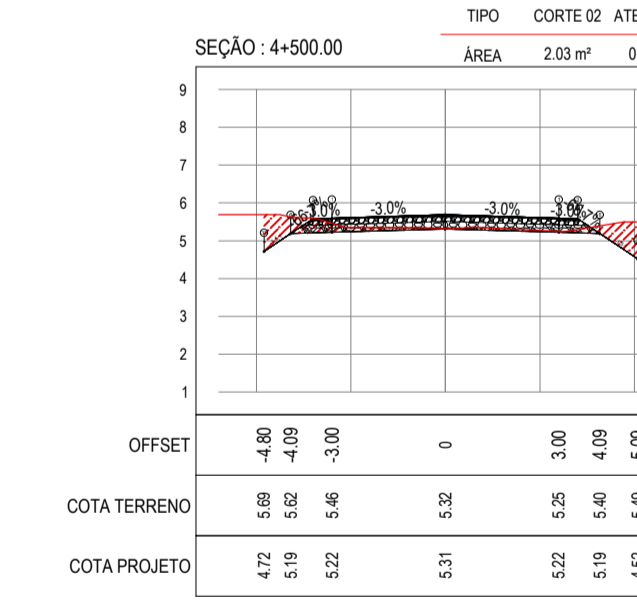
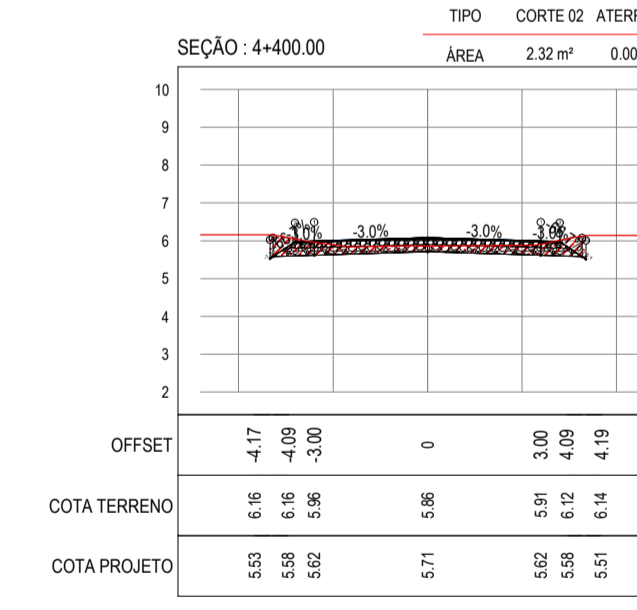
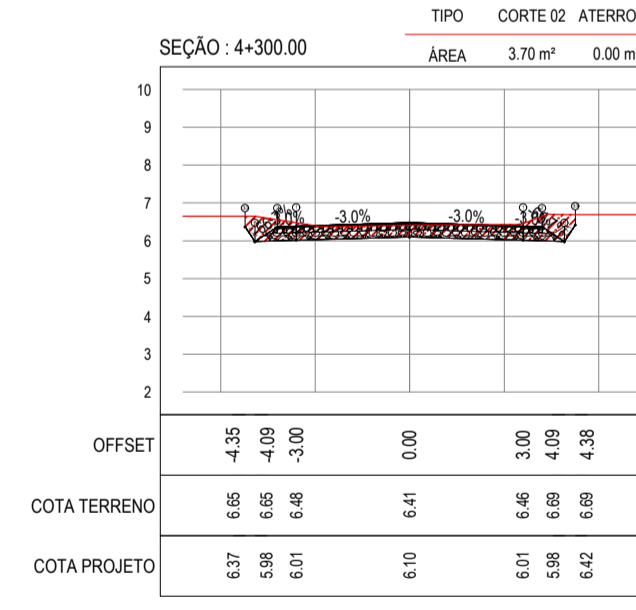
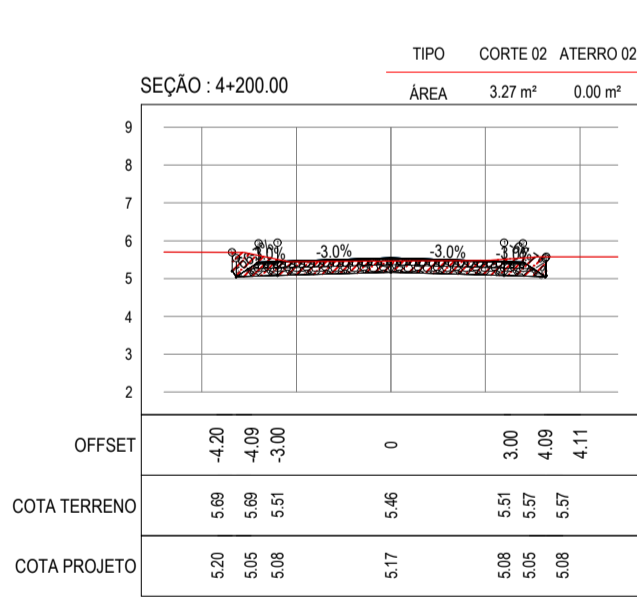
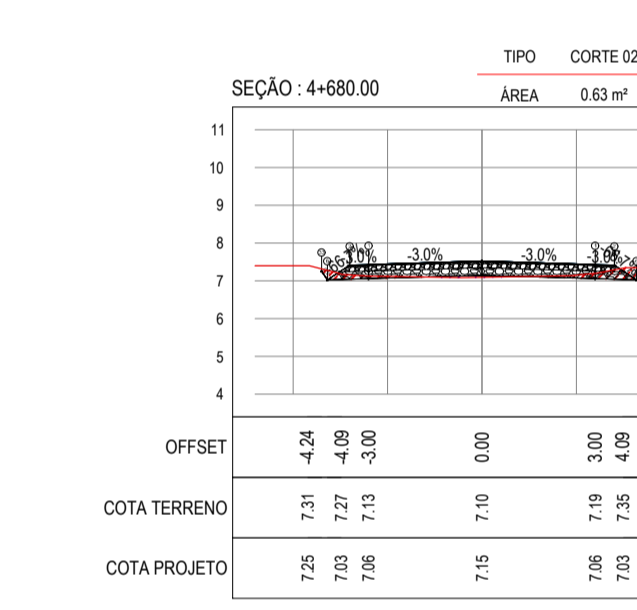
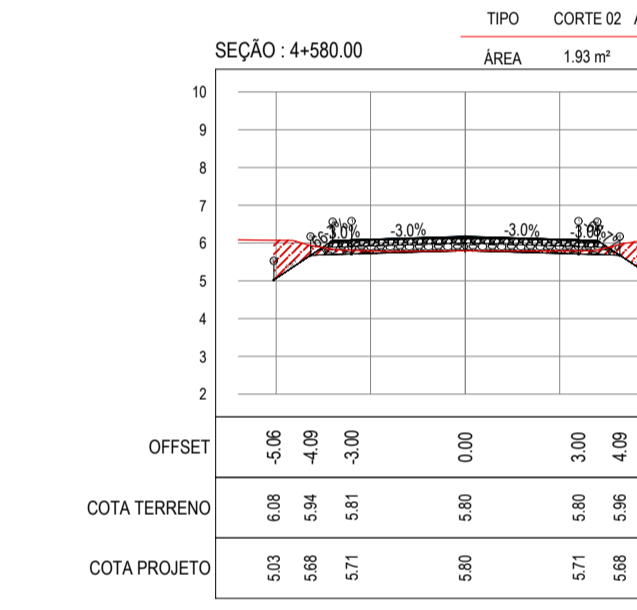
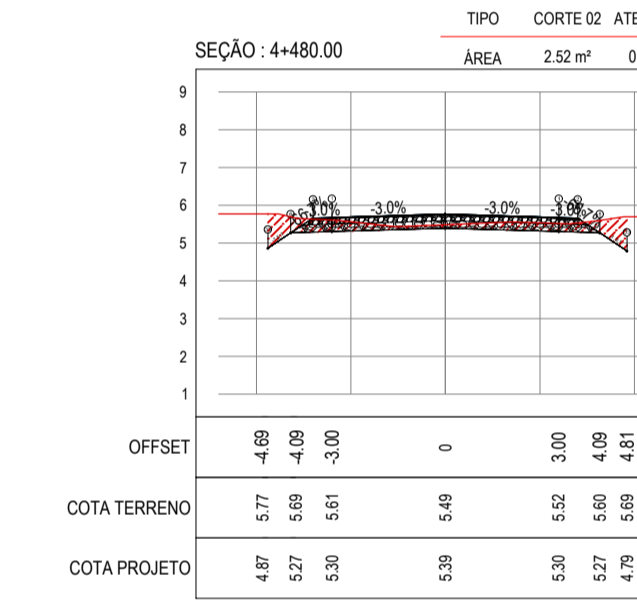
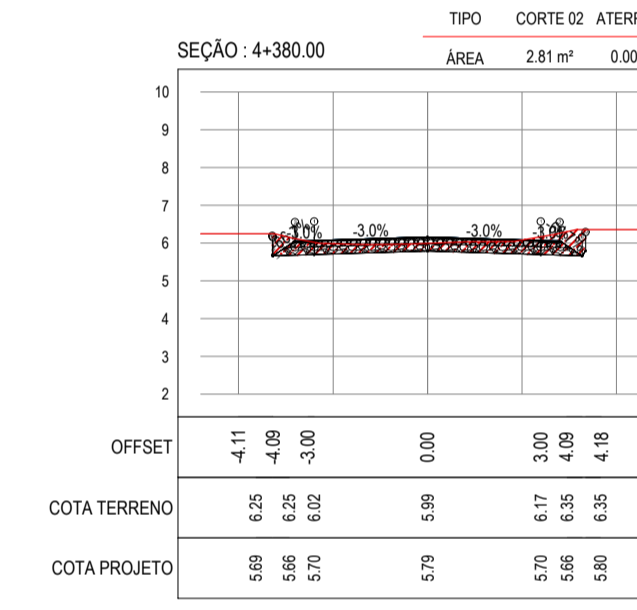
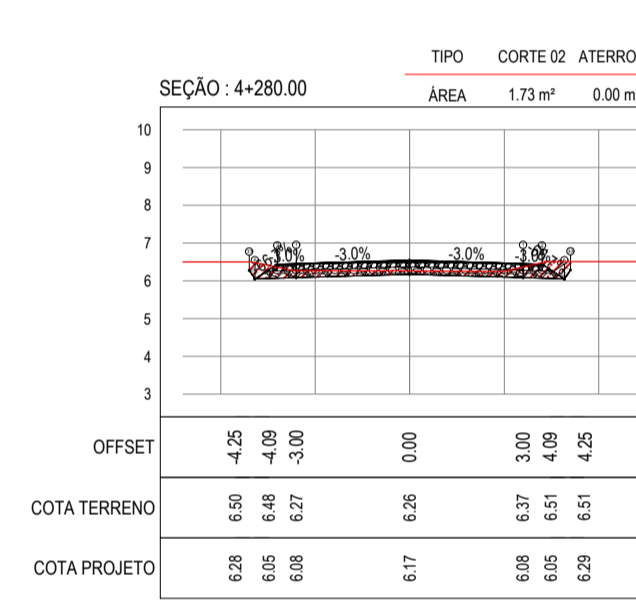
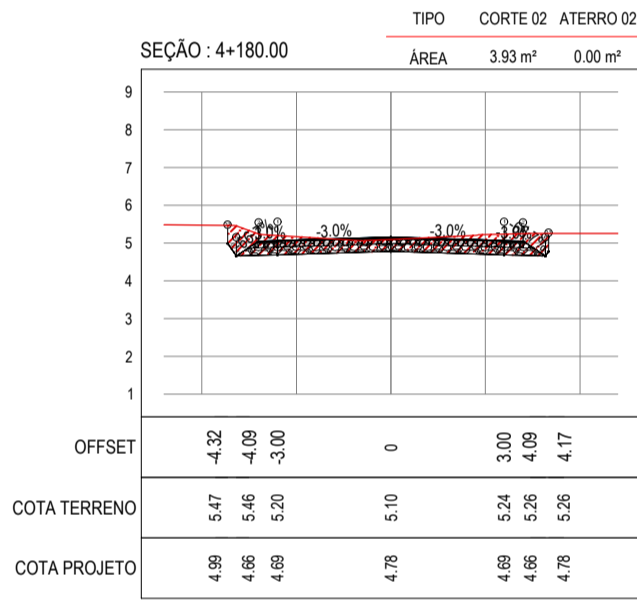
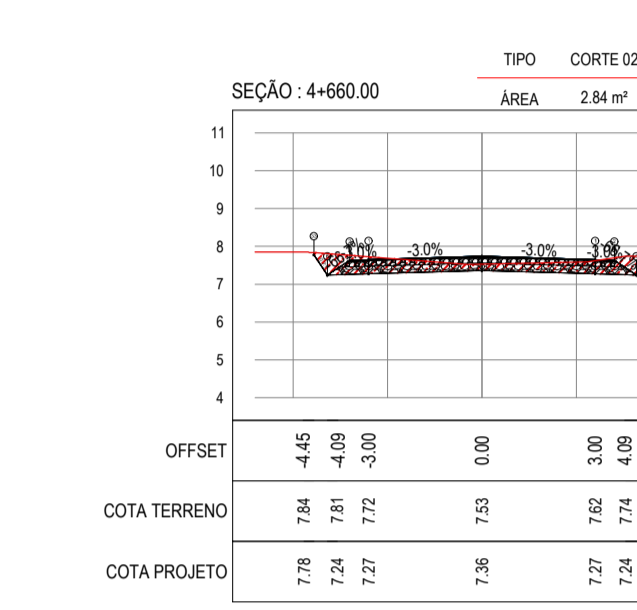
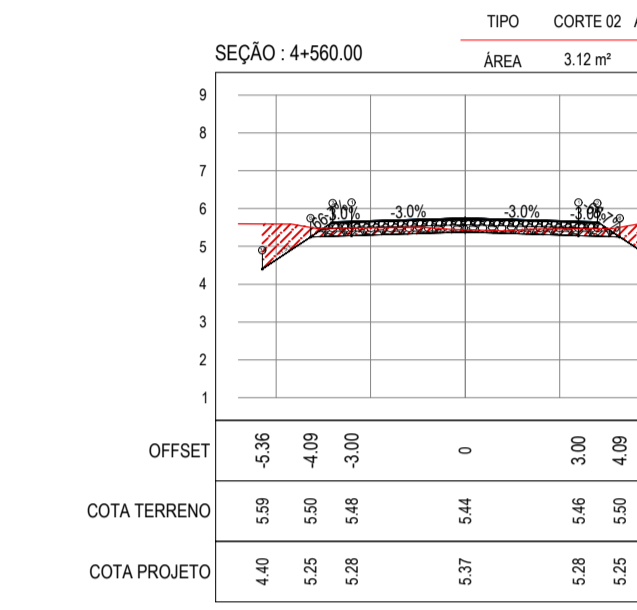
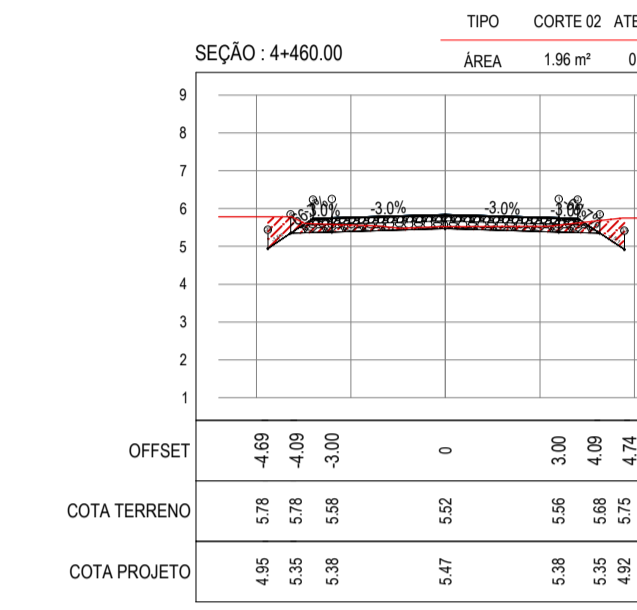
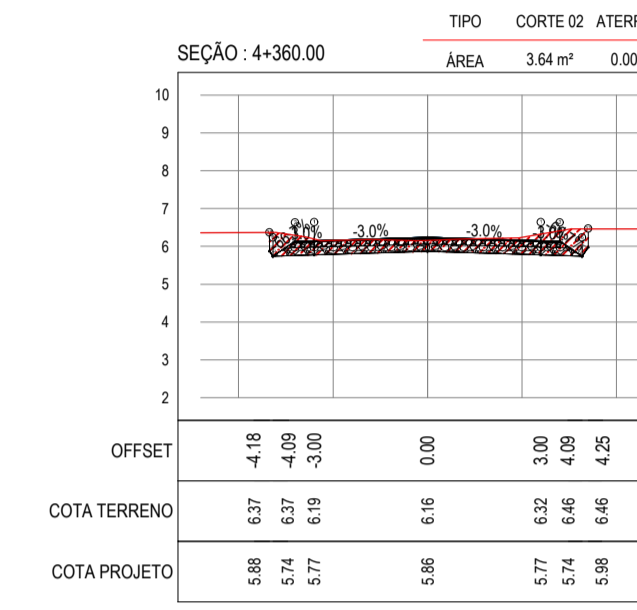
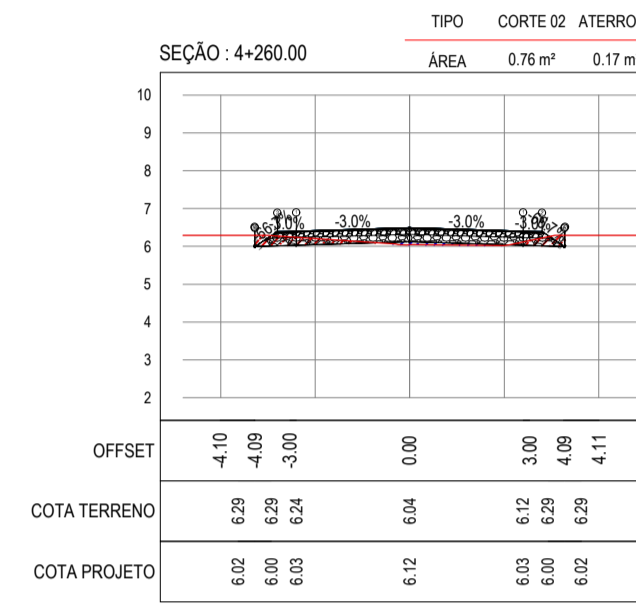
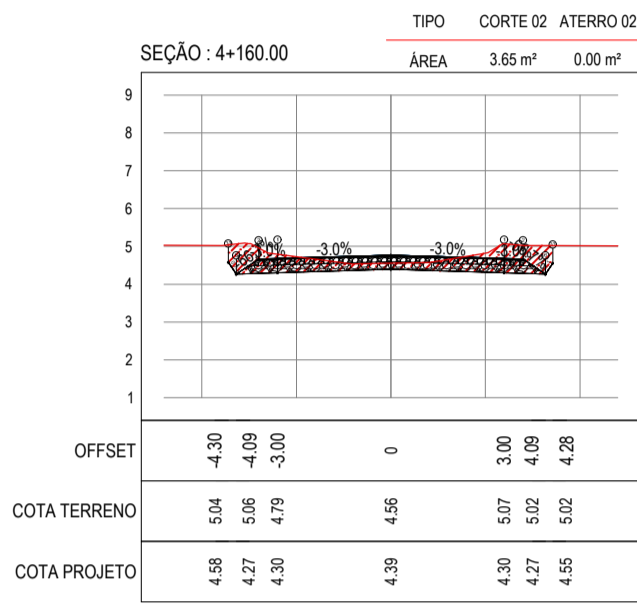
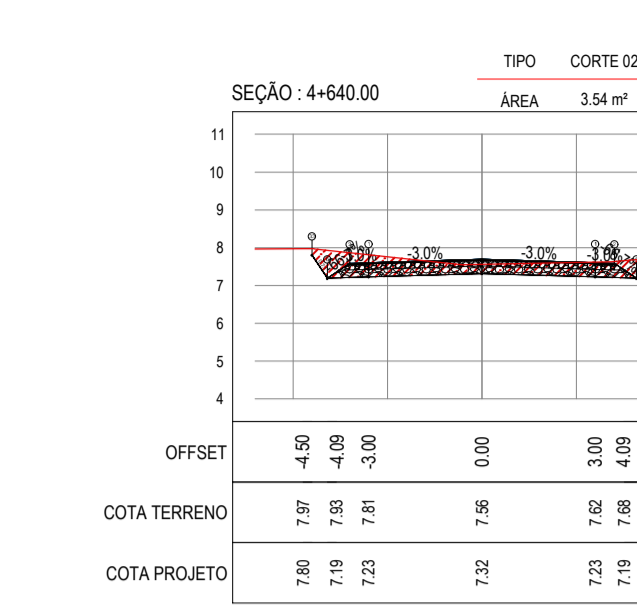
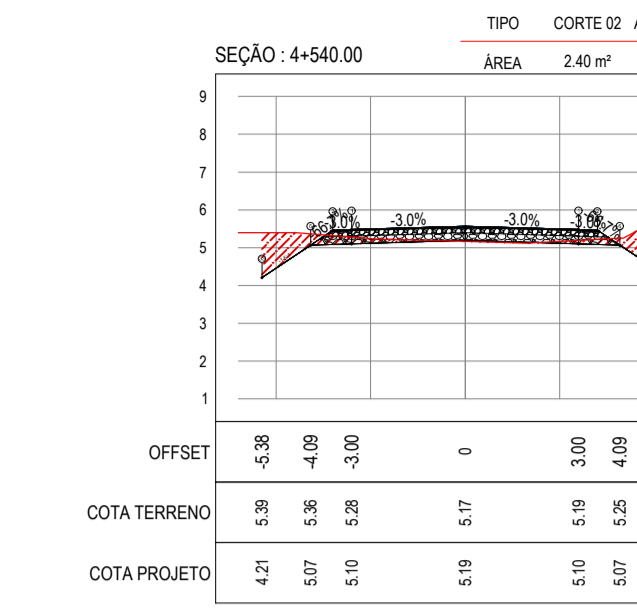
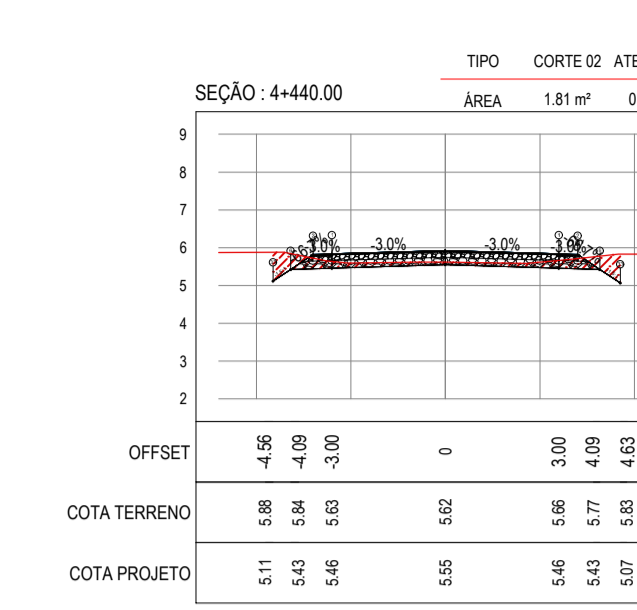
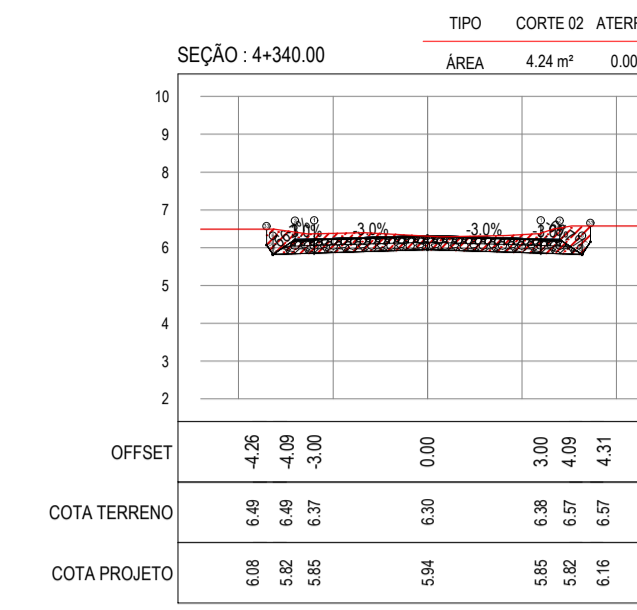
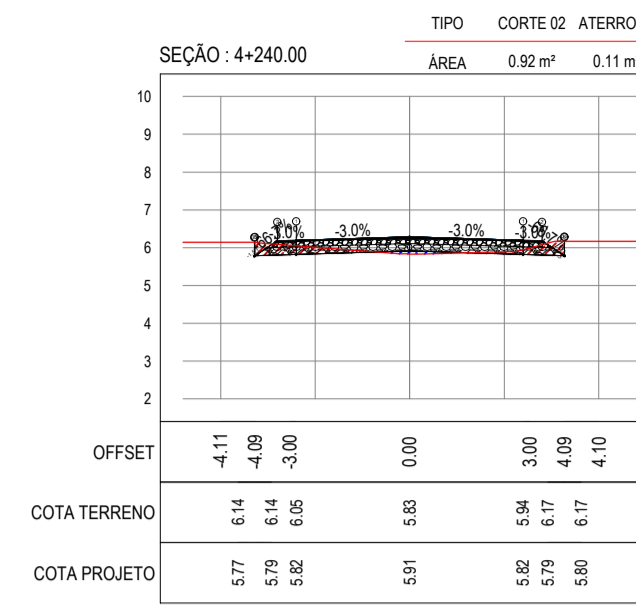
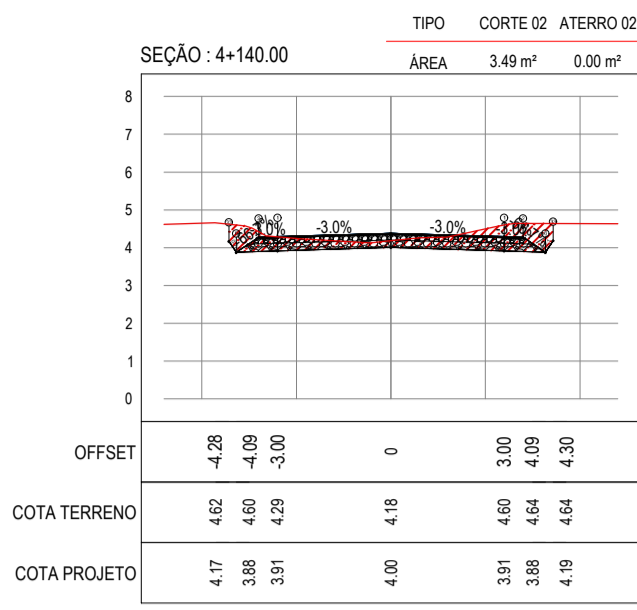


01 SEÇÕES TRANSVERSAIS
ESCALA 1:200

ASSINATURAS E APROVAÇÃO

PROJETISTA	PROPRIETÁRIO
APROVAÇÃO	
PROPRIETÁRIO	
PREFEITURA MUNICIPAL DE ARACATI	
PROJETO: PAVIMENTAÇÃO NA LOCALIDADE DE BOCA DO FORNO A BARREIRA DOS VIANAS	
CONTEÚDO: PAVIMENTAÇÃO NA LOCALIDADE DE BOCA DO FORNO A BARREIRA DOS VIANAS	
PROJETO DE TERRAPLENAGEM - SEÇÕES TRANSVERSAIS	
IDENTIFICAÇÃO DOS DESENHOS:	
01. SEÇÕES TRANSVERSAIS - TRECHO 02	

TITULO: BOCA DO FORNO - ARACATI DATA: JULHO 2018 PRONCHA: 11-g/20
DESENHO: INDICADA ESCALA: INDICADA CONTROLADOR: ARCT 2018.51

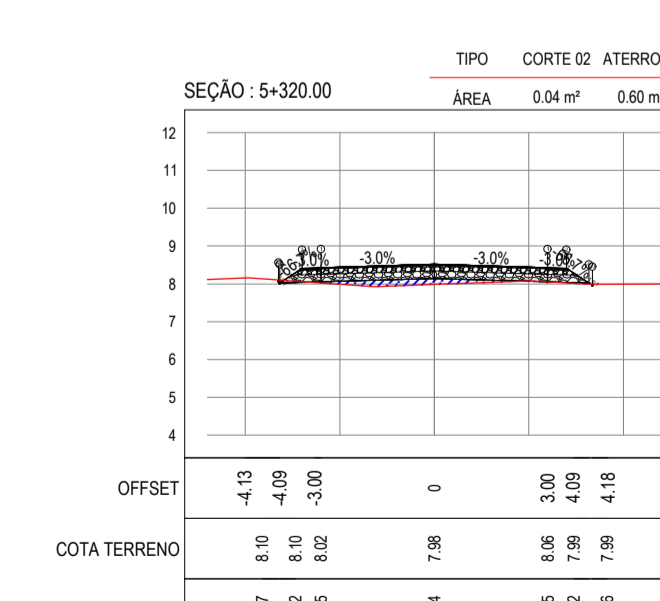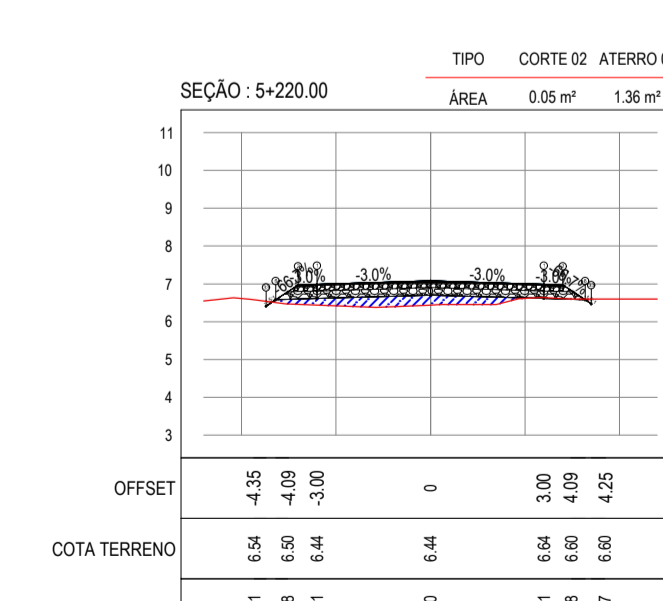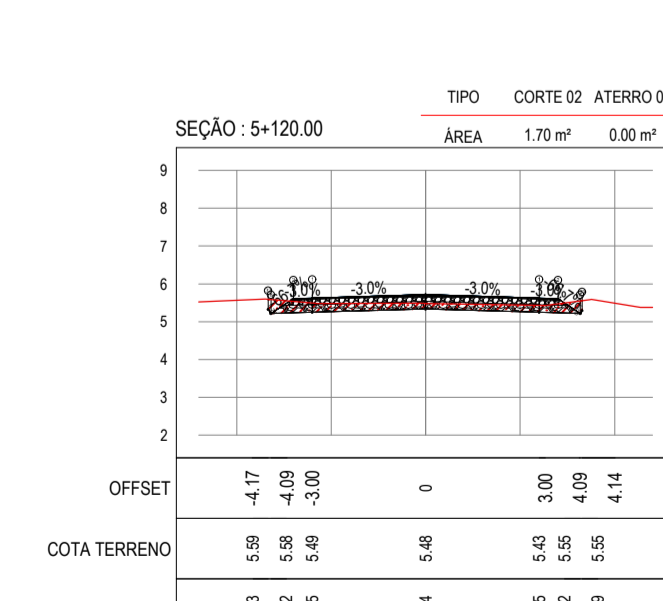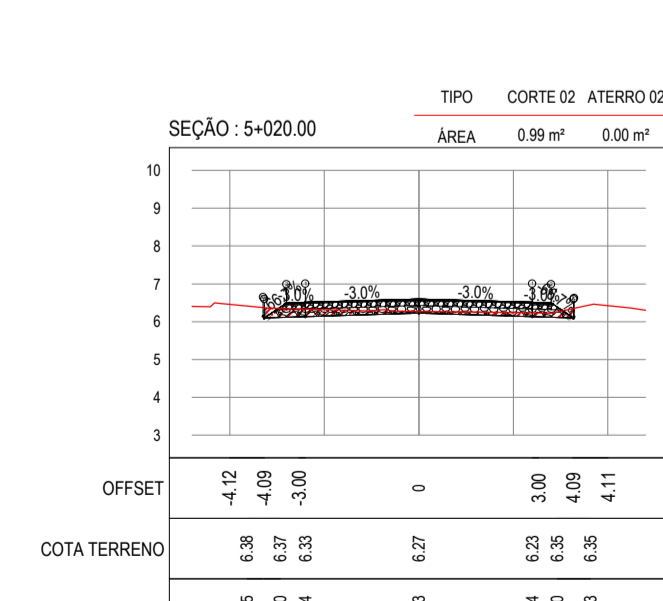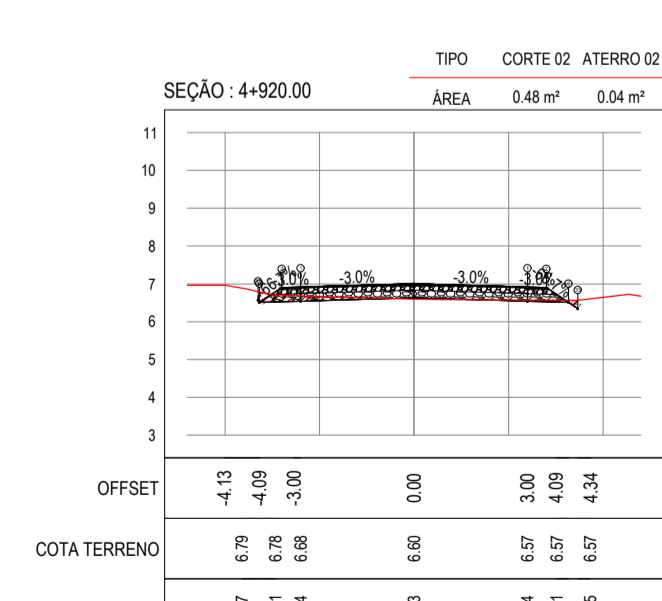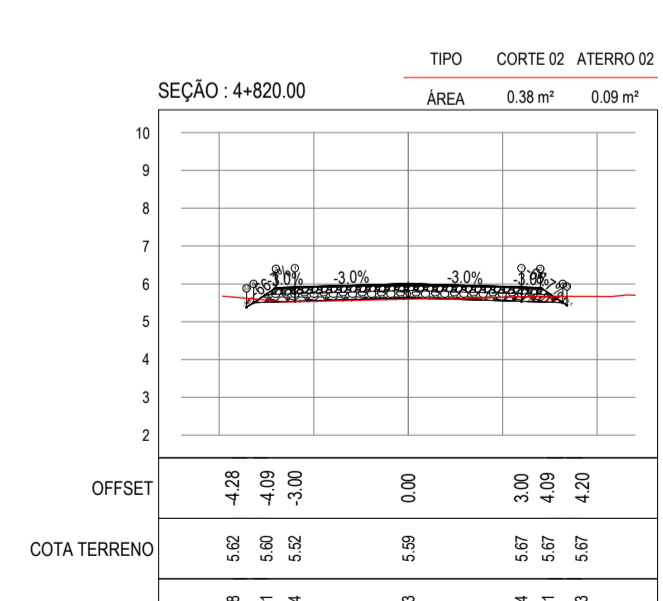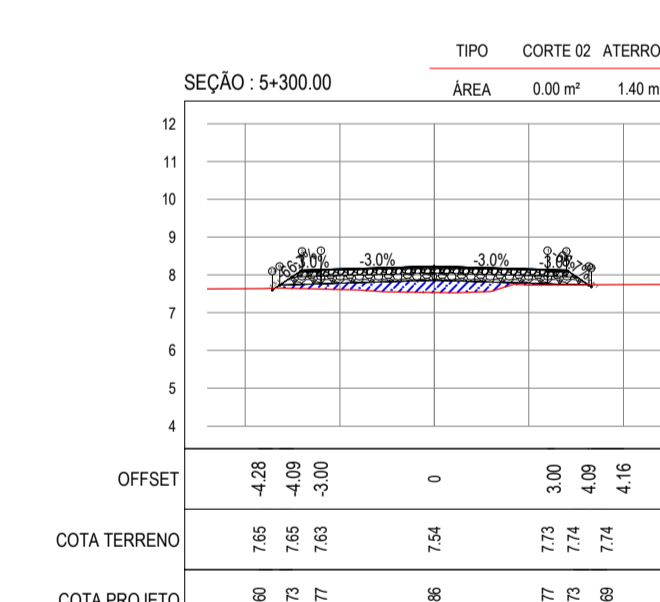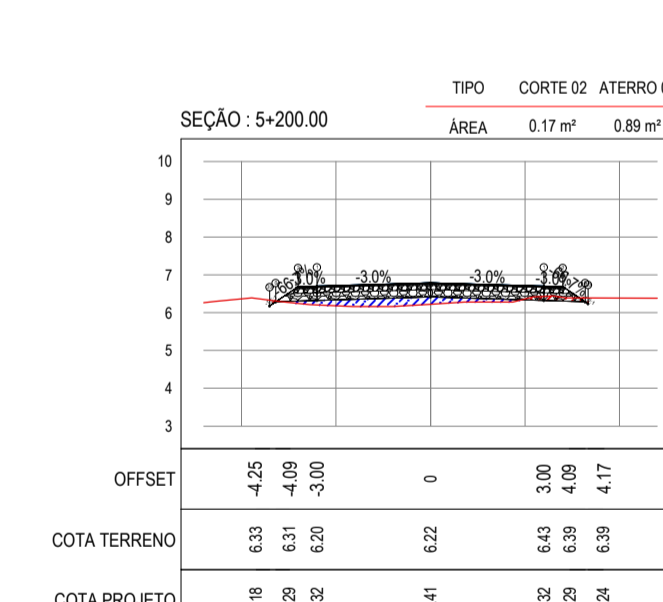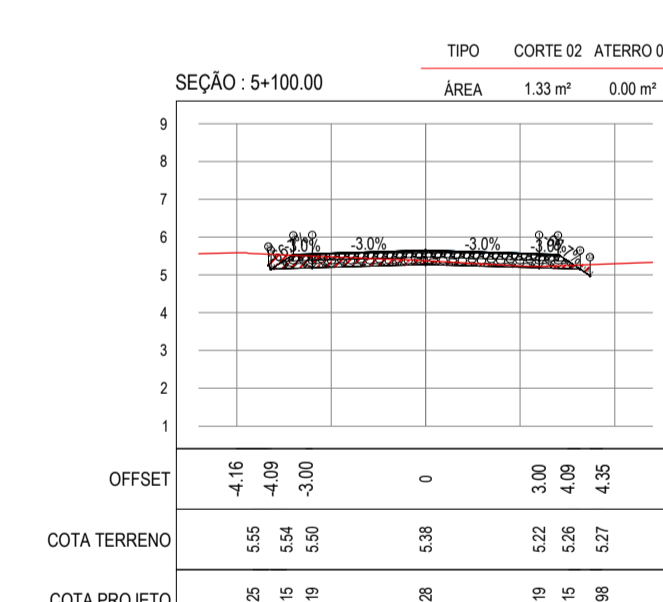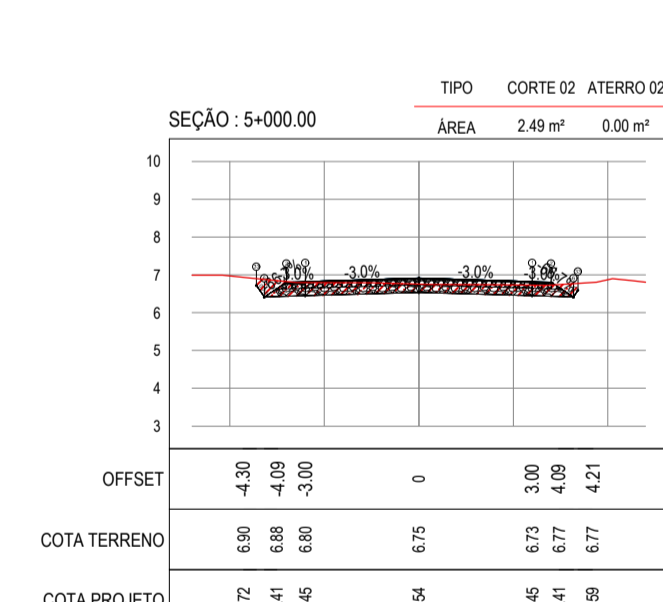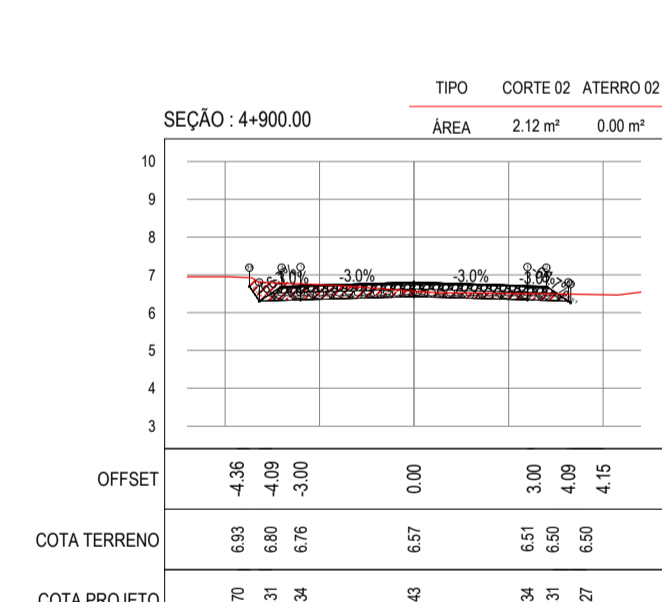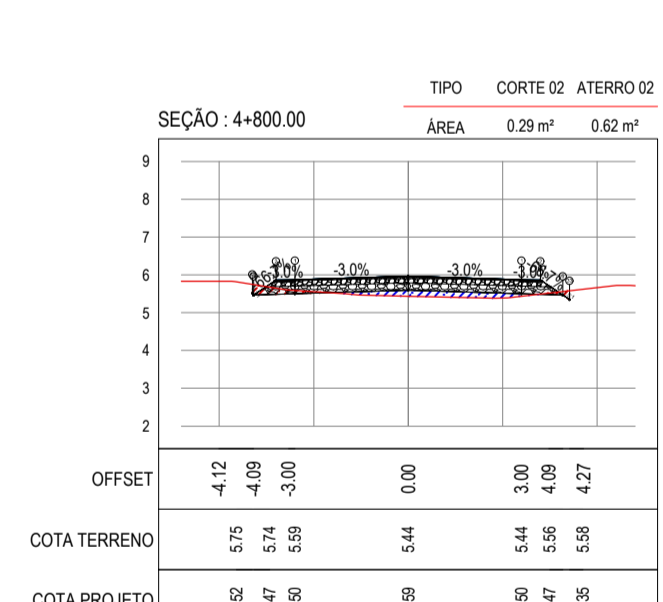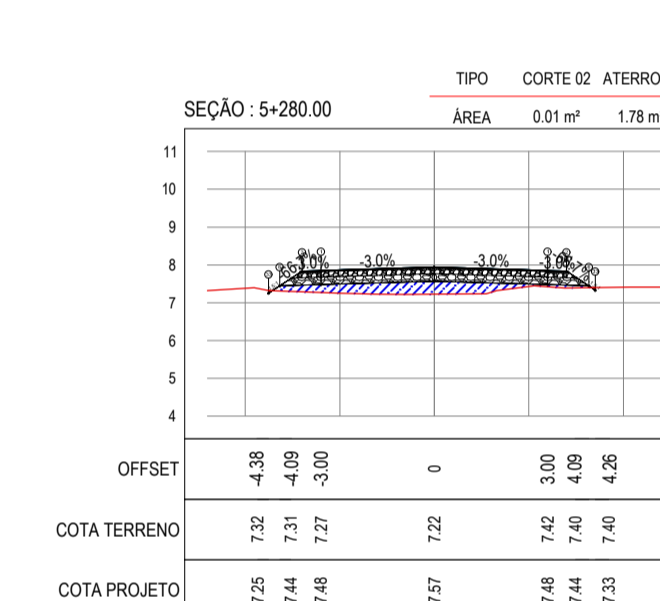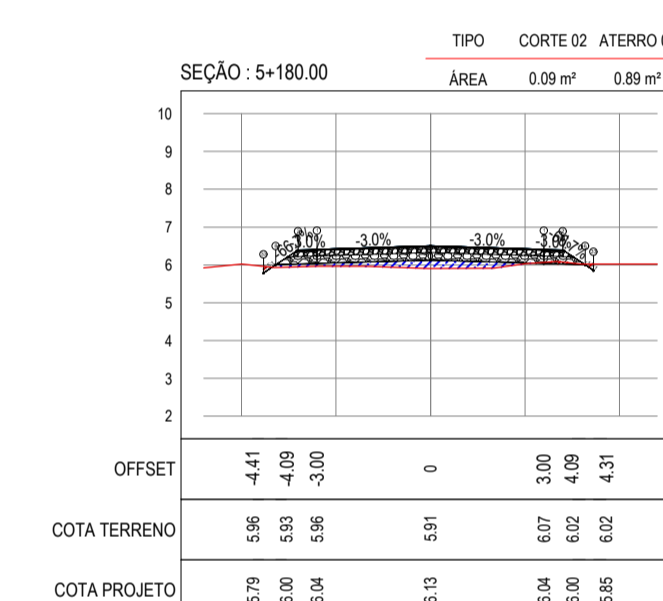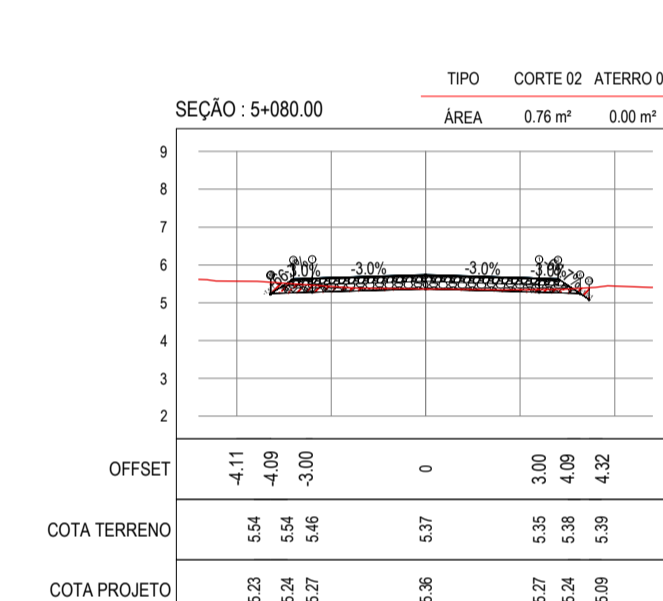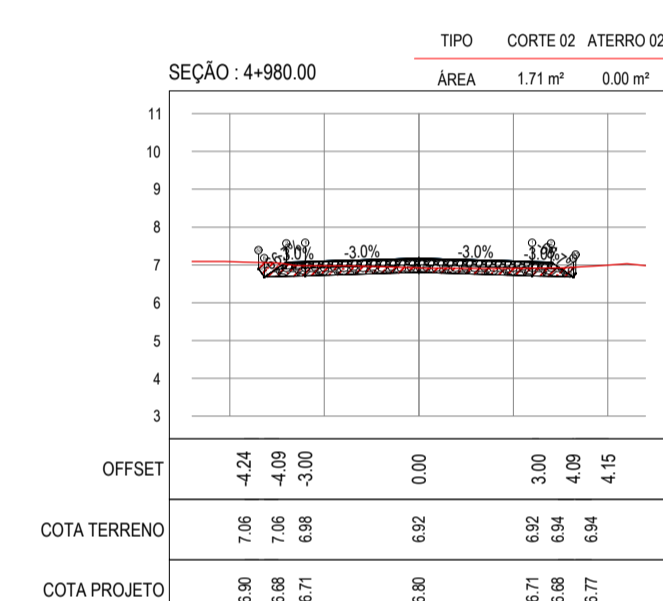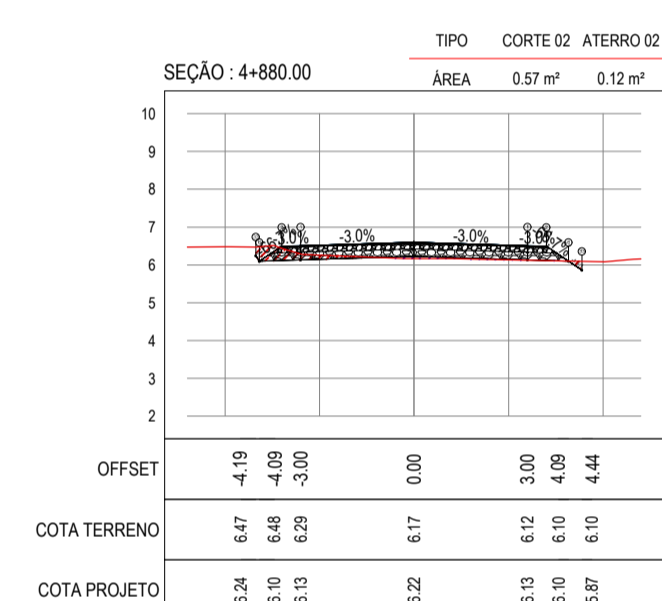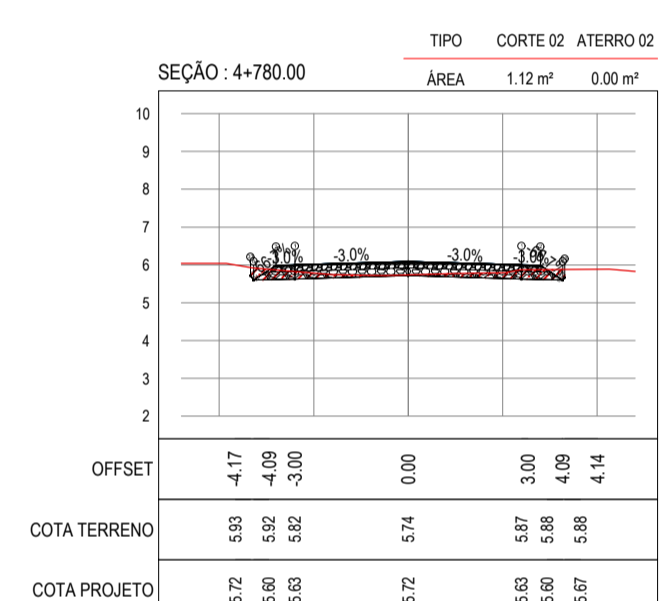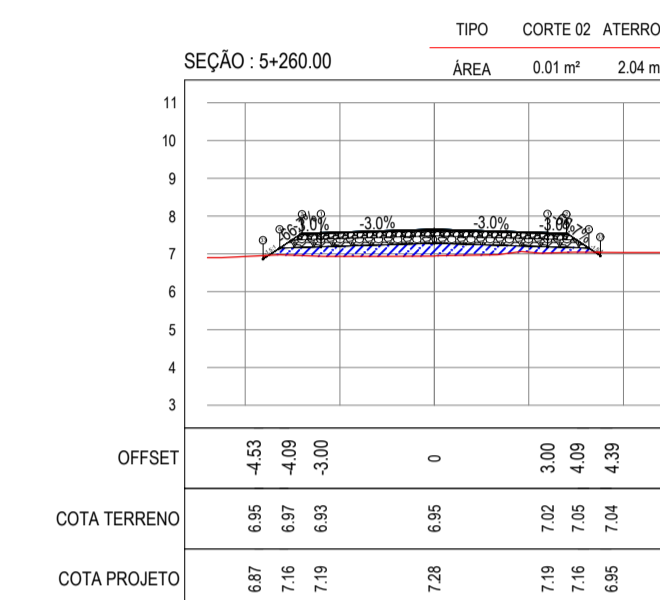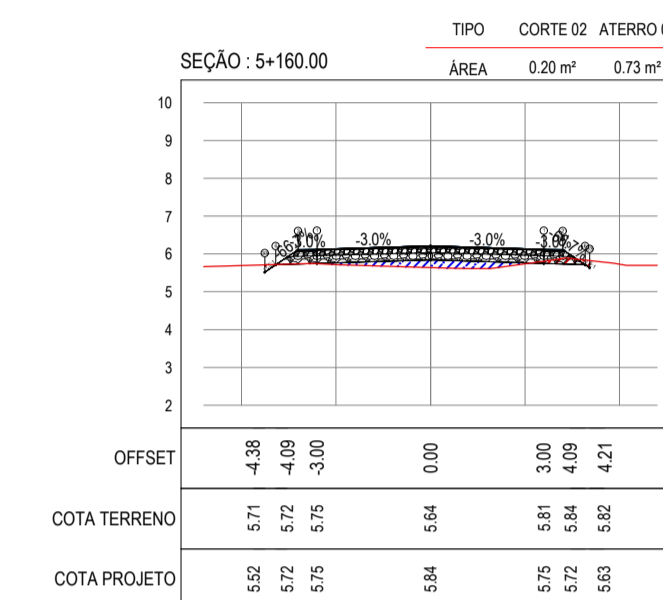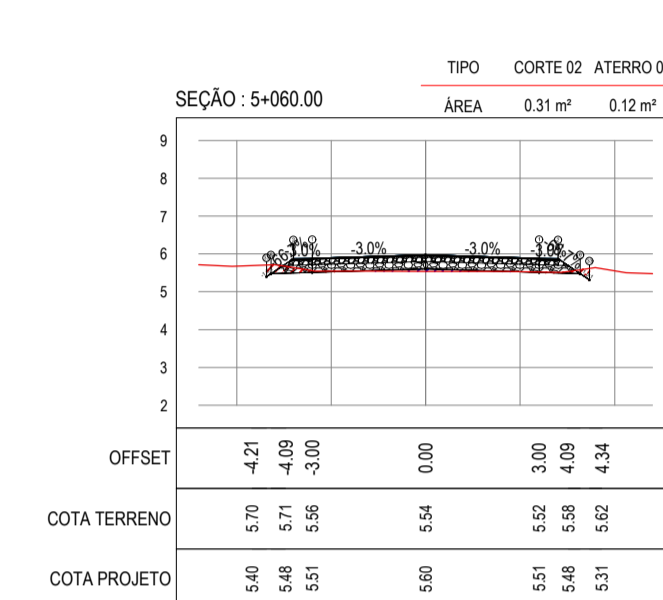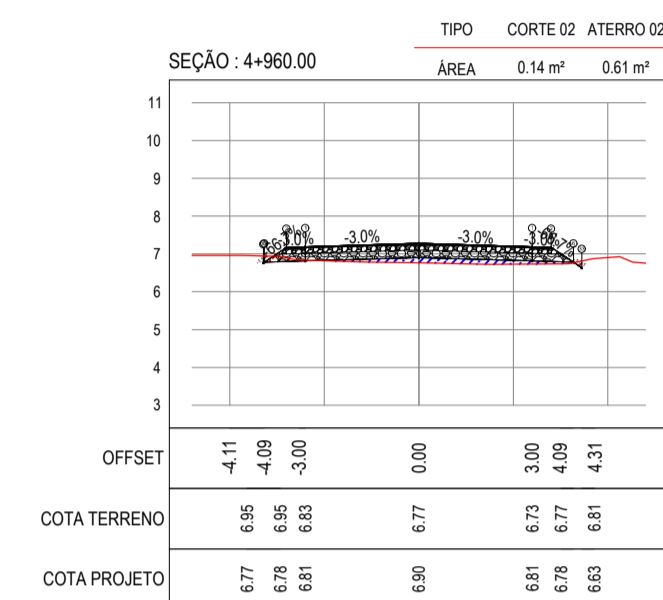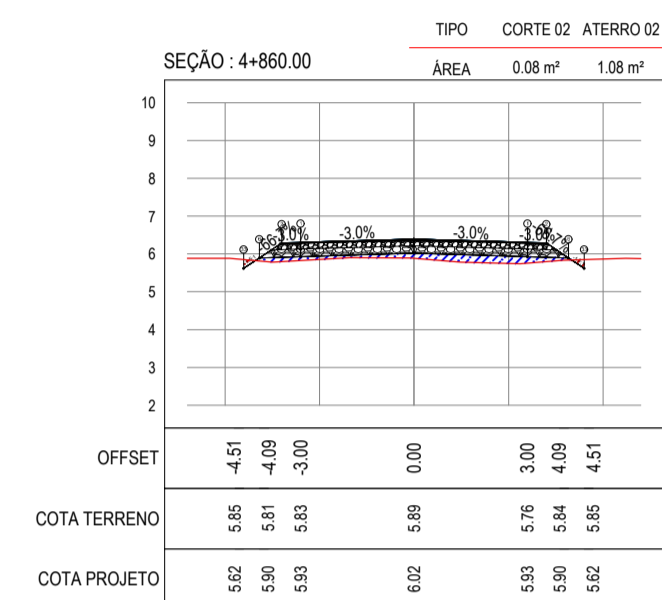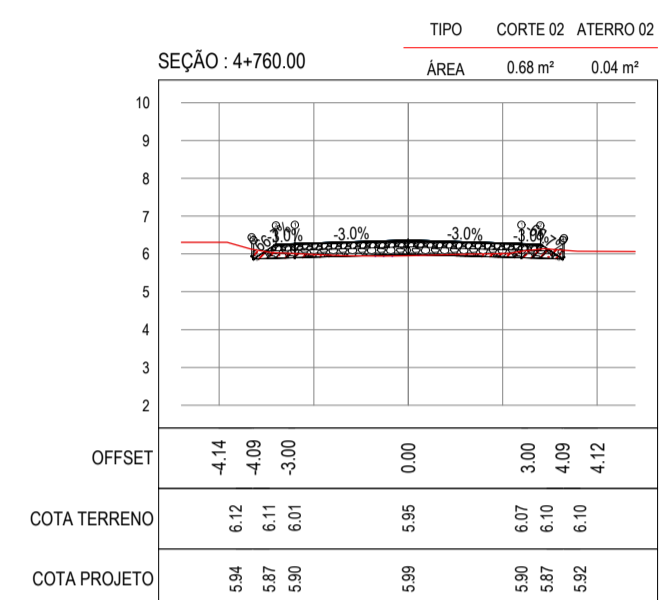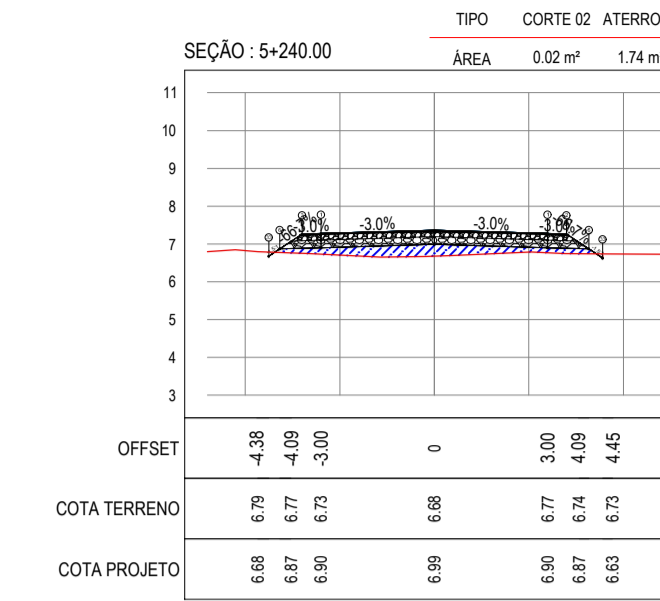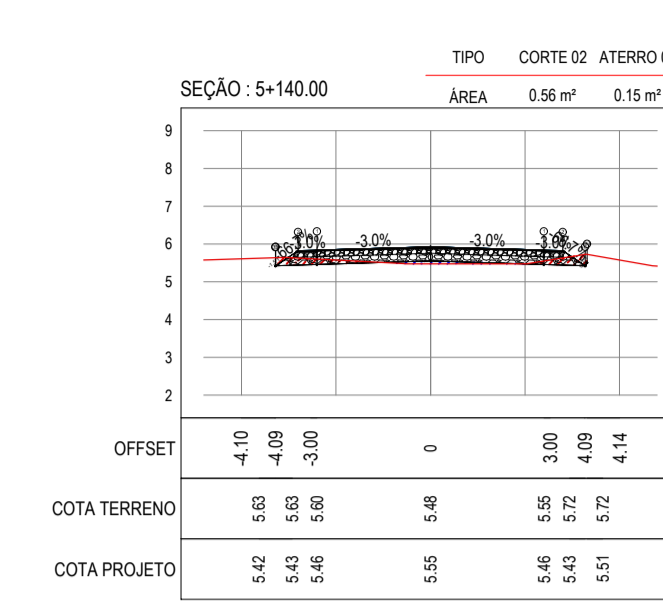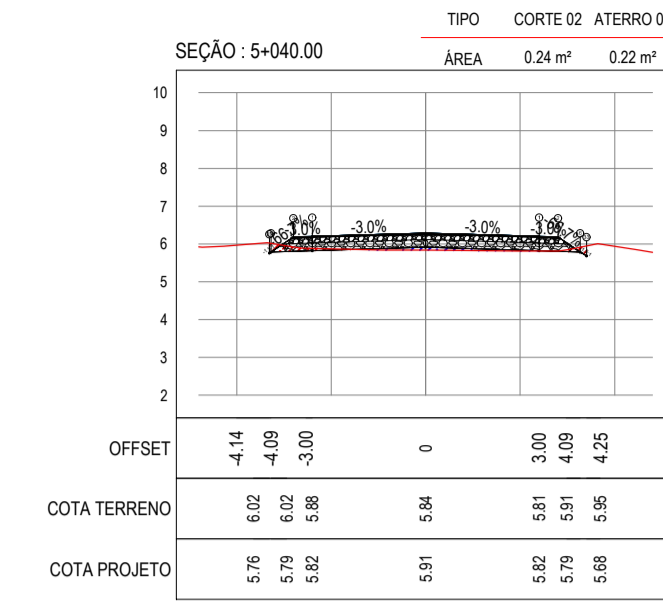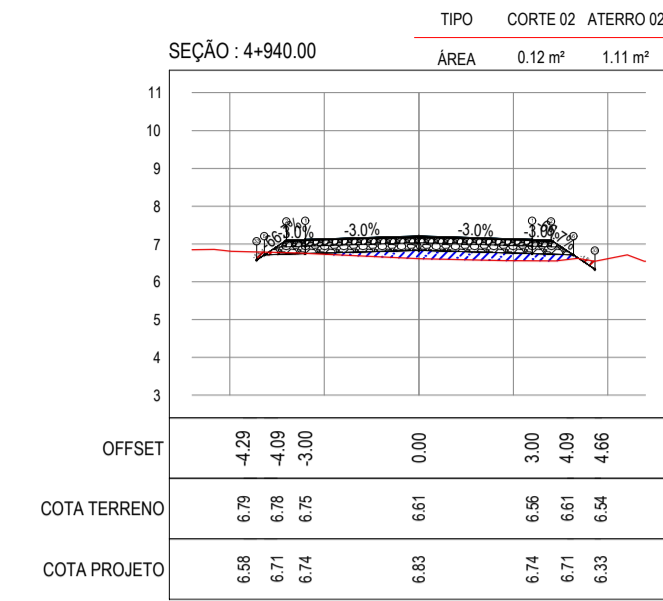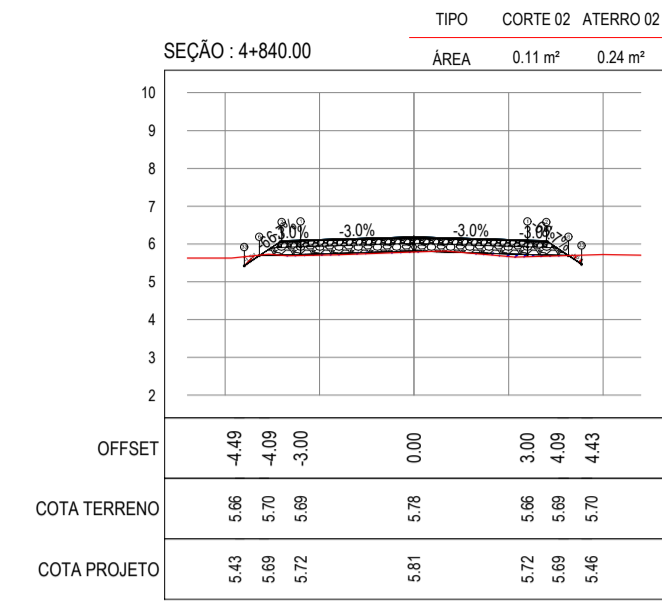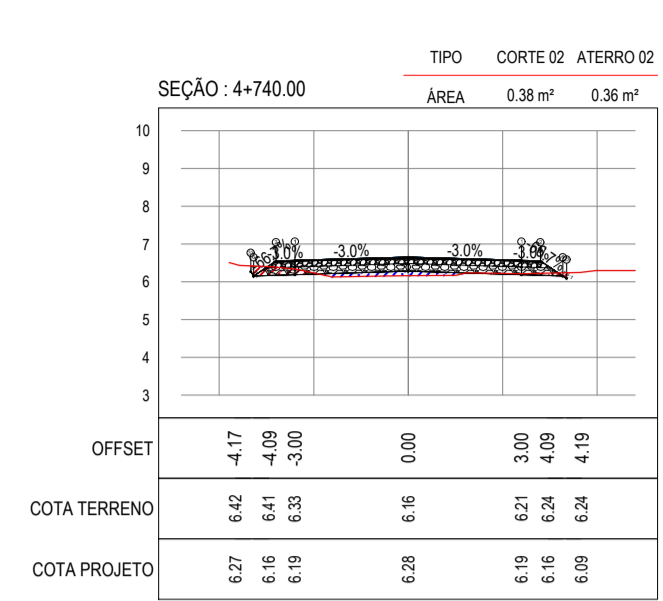

ASSINATURAS E APROVAÇÃO

PROJEITISTA: _____ PROPRIETÁRIO: _____

APROVAÇÃO: _____

PROPRIETÁRIO: _____































PREFEITURA MUNICIPAL DE ARACATI

OBRA: PAVIMENTAÇÃO NA LOCALIDADE DE BOCA DO FORNO A BARREIRA DOS VIANAS

TRECHO: PAVIMENTAÇÃO NA LOCALIDADE DE BOCA DO FORNO A BARREIRA DOS VIANAS

CONTEÚDO: PROJETO DE TERRAPLENAGEM

IDENTIFICAÇÃO DOS DESENHOS: 01. SEÇÕES TRANSVERSAIS - TRECHO 02

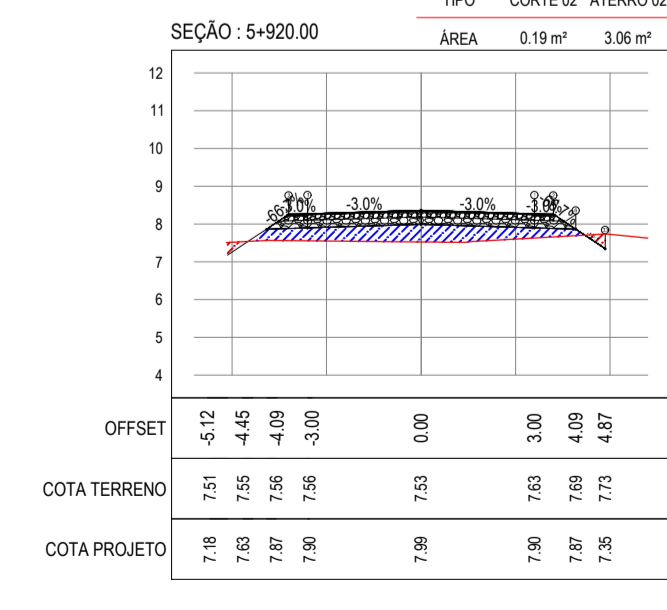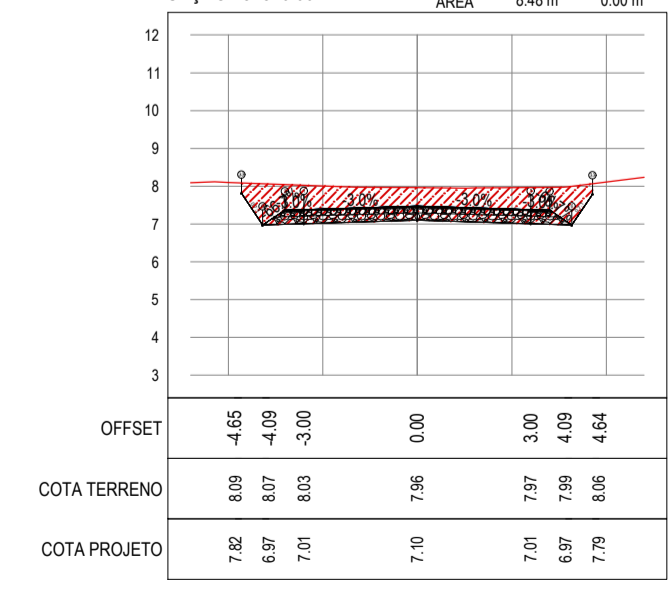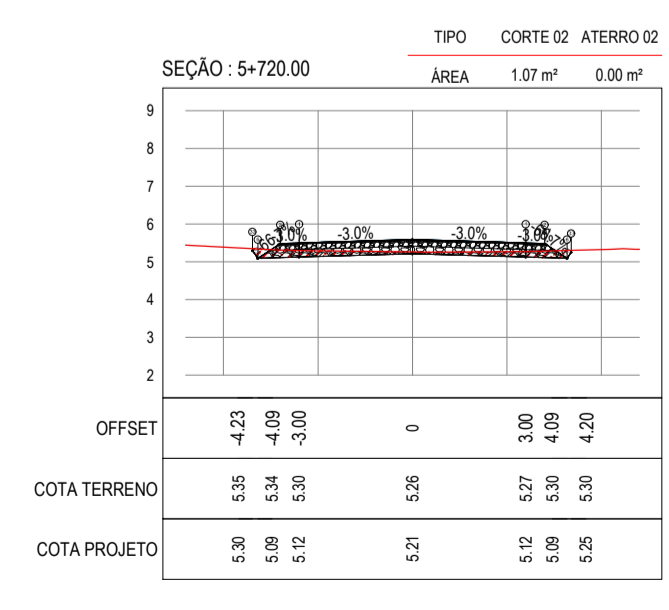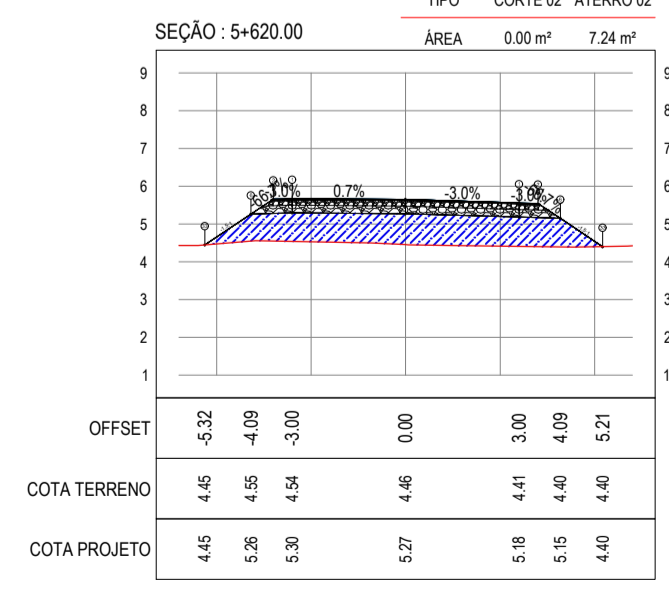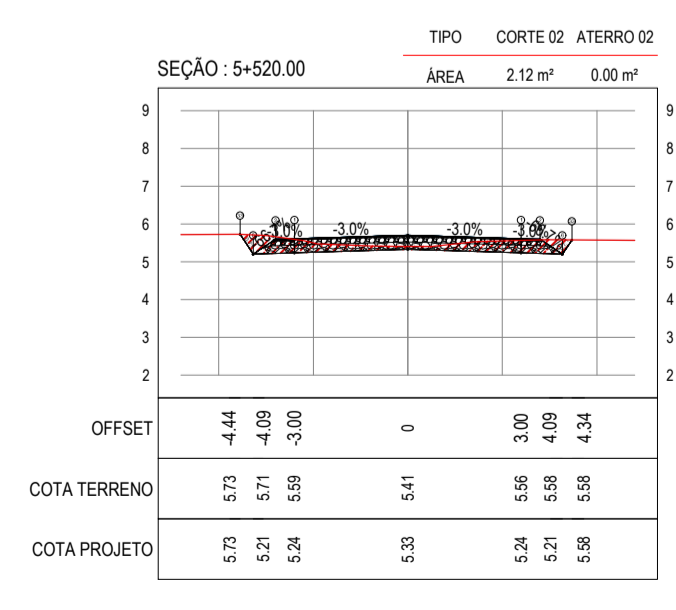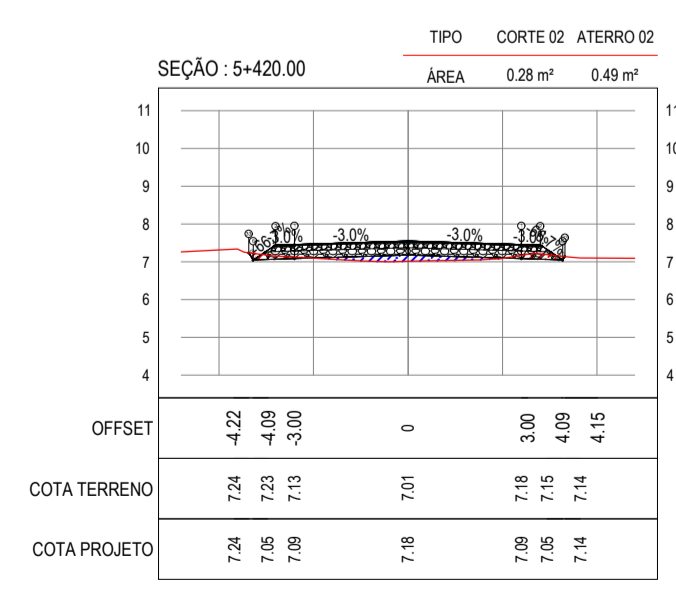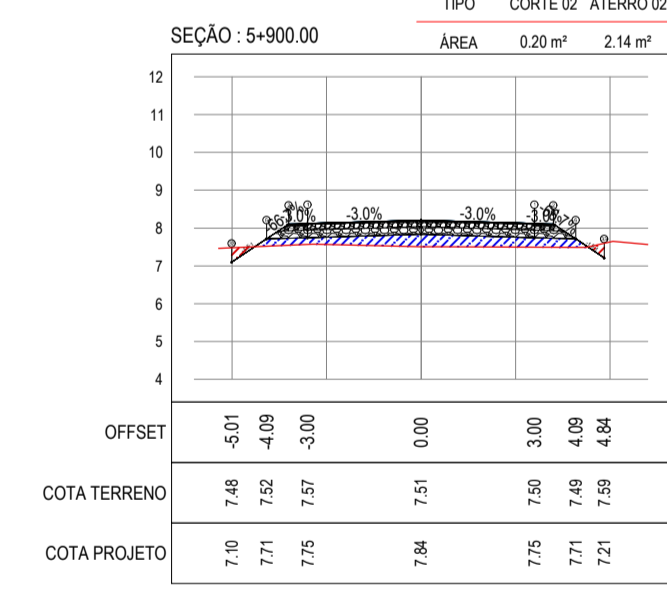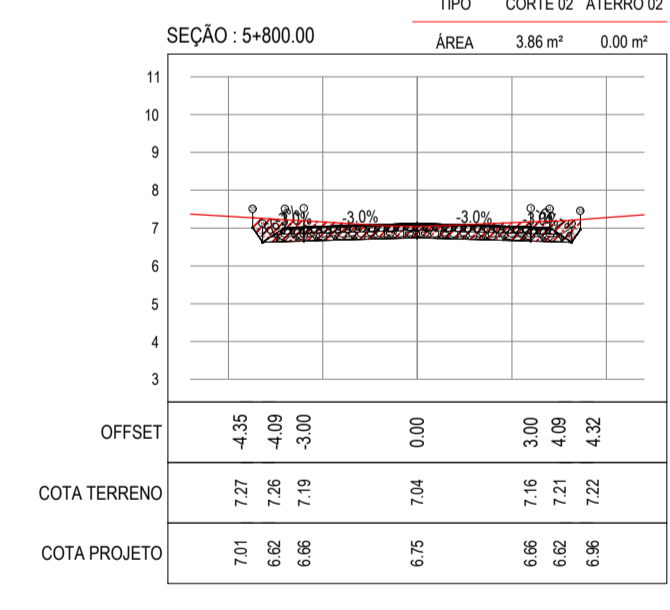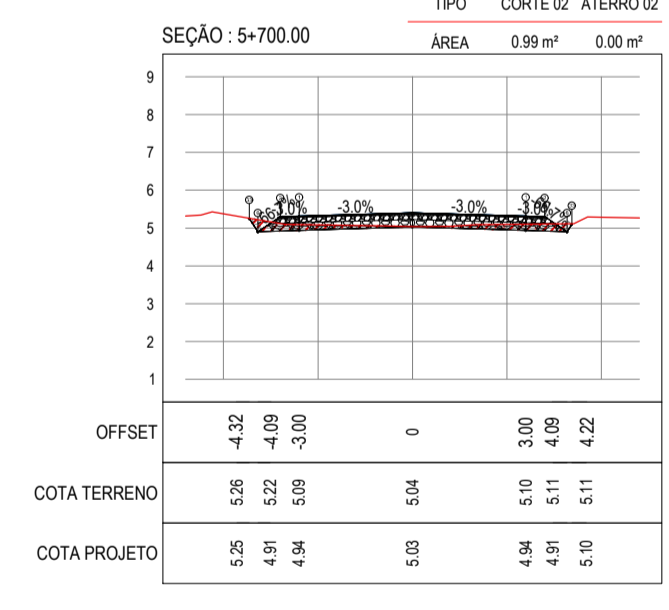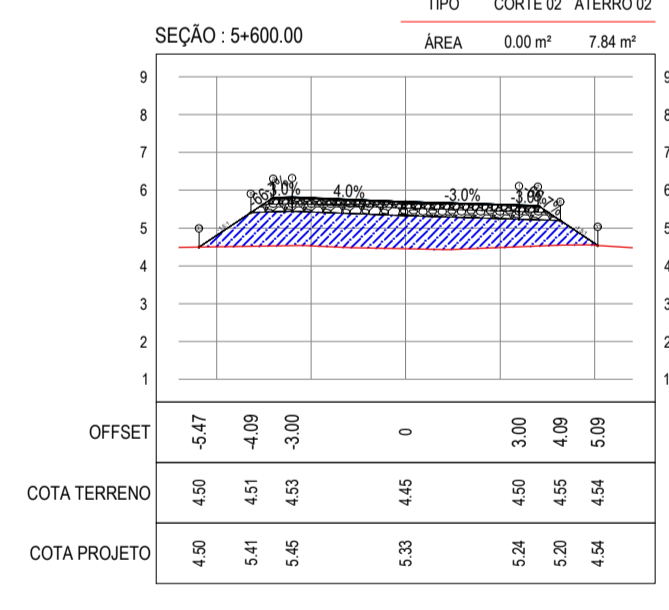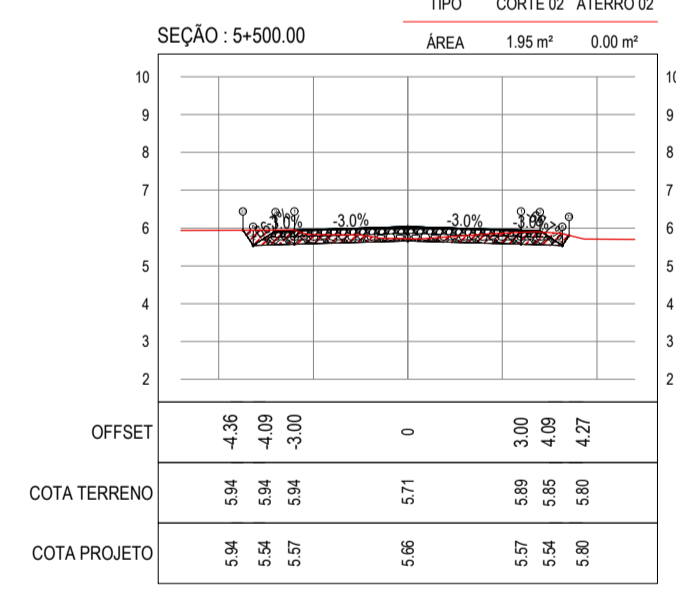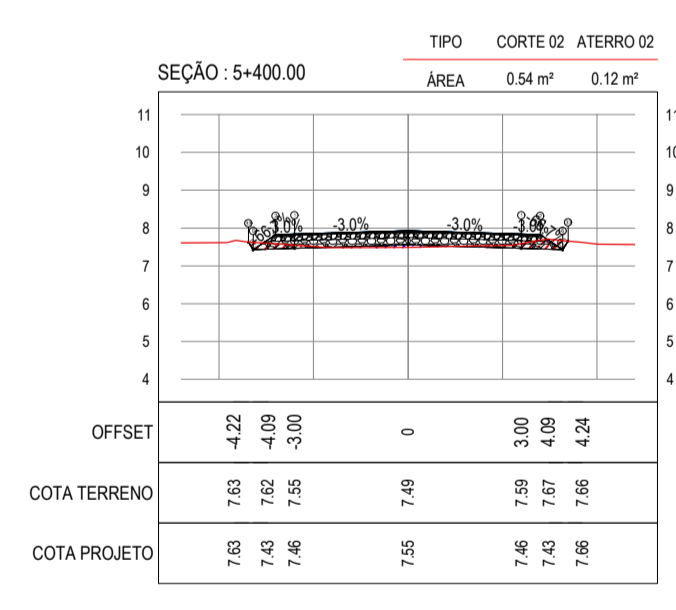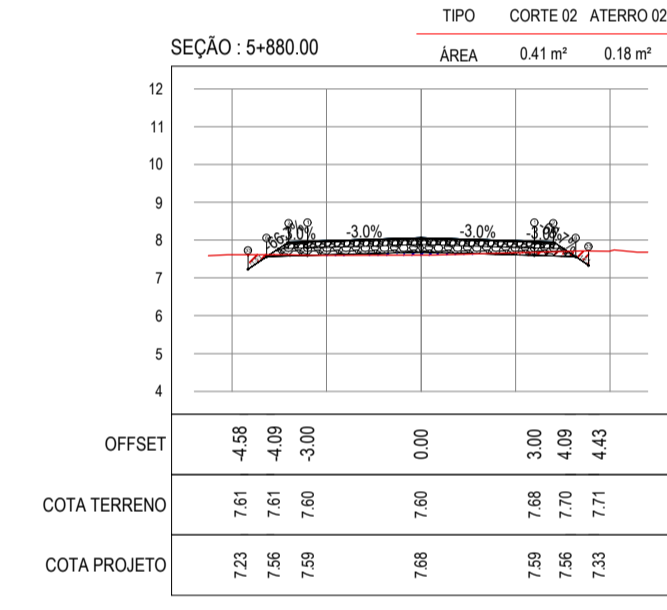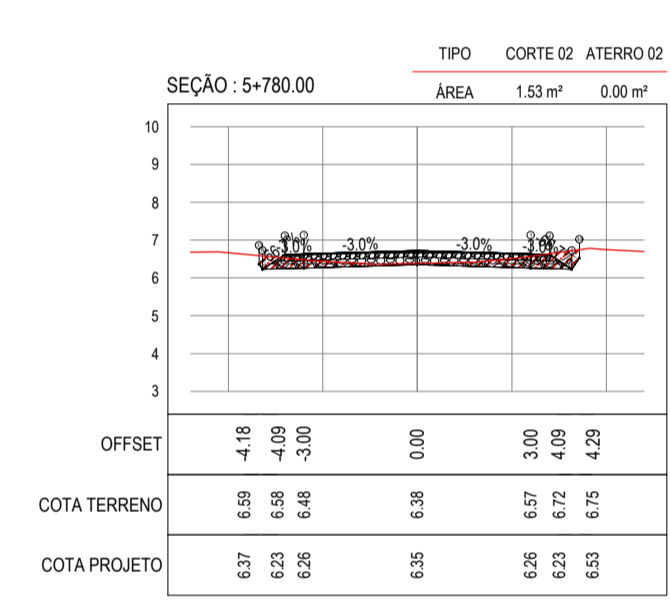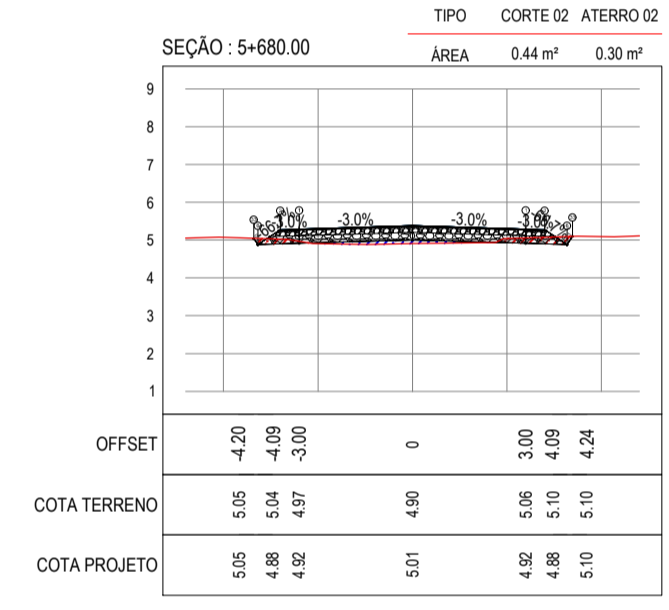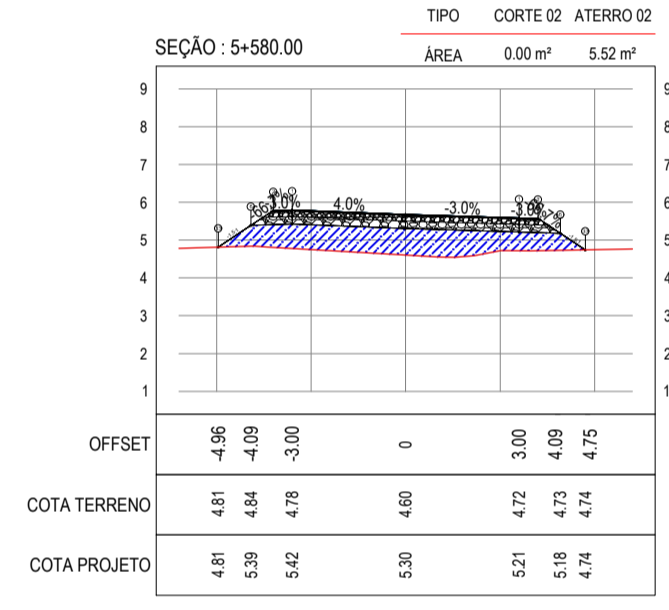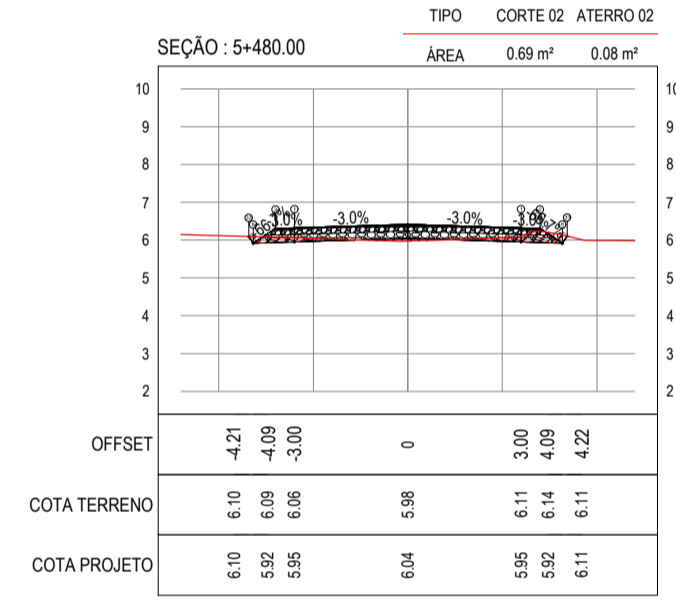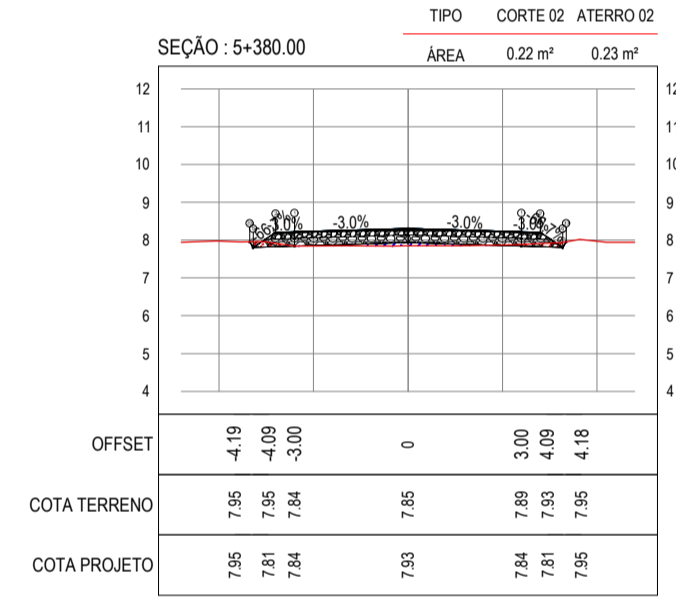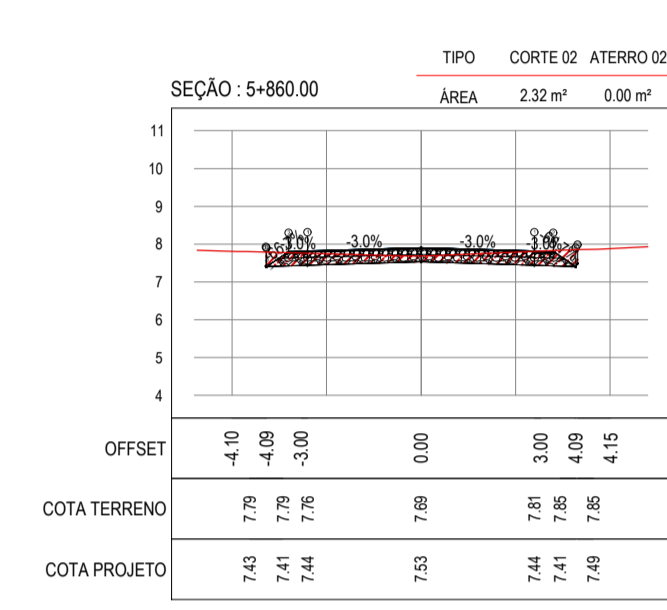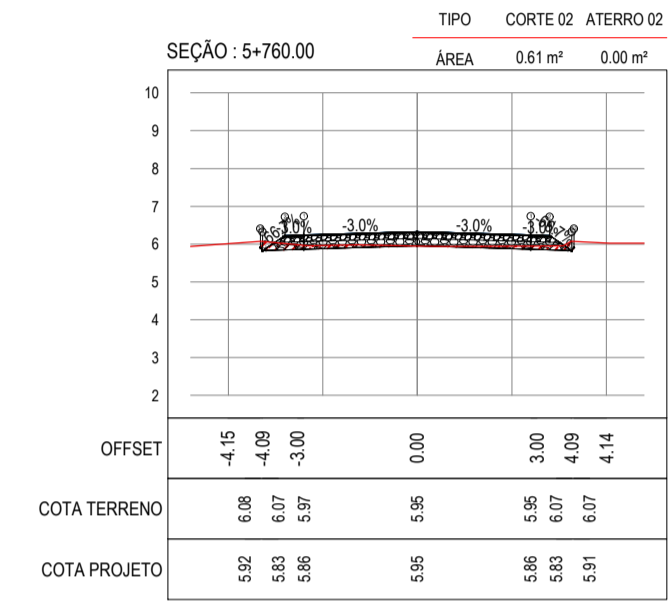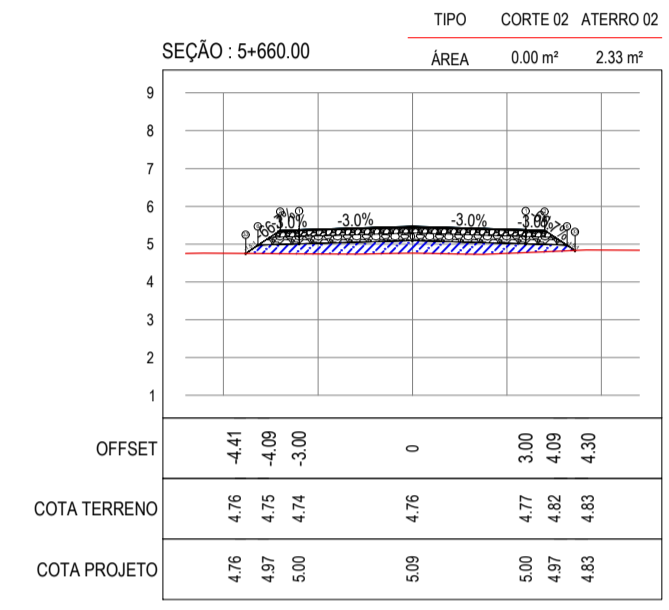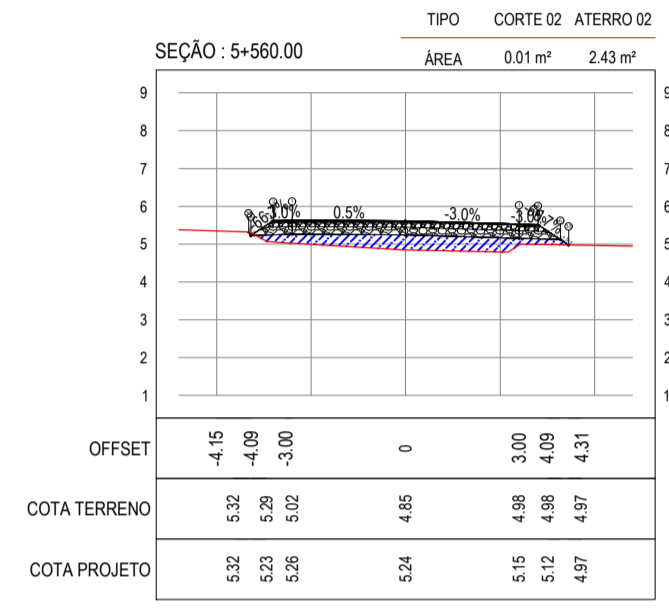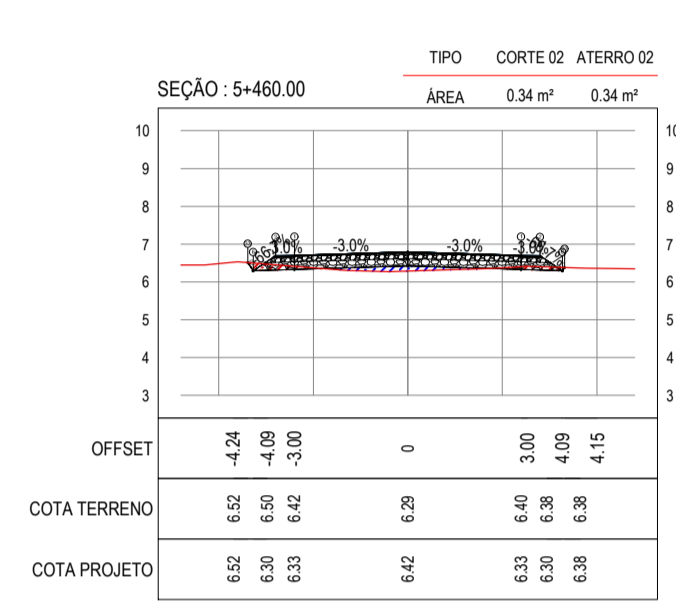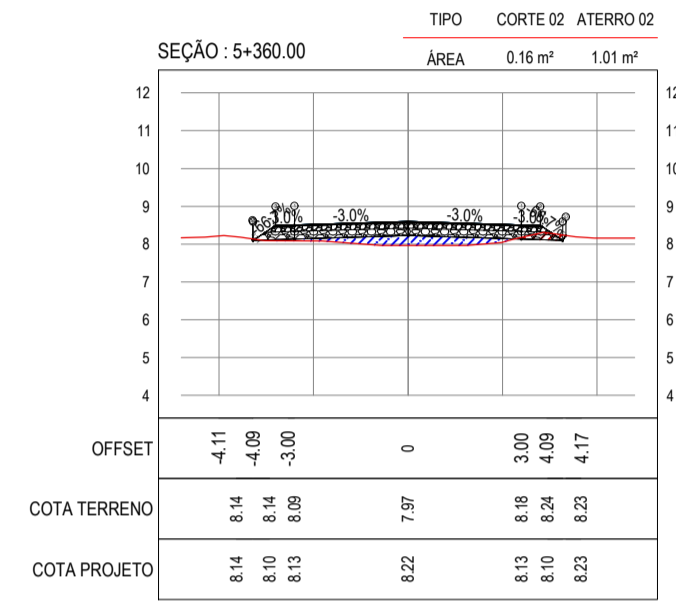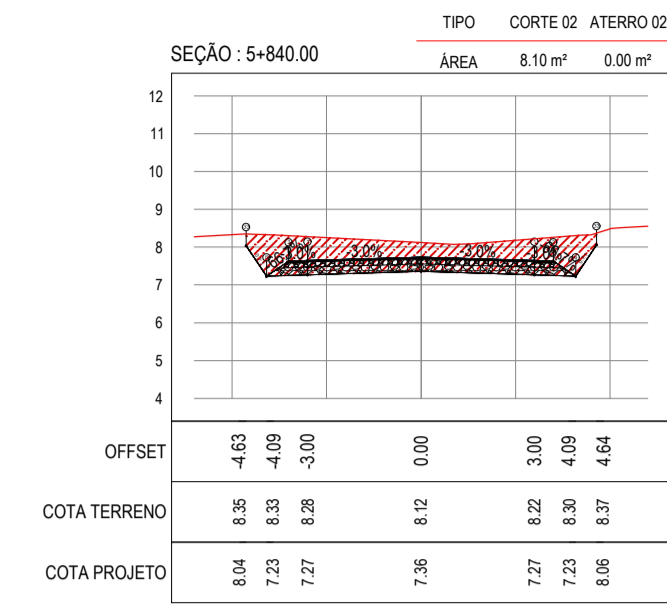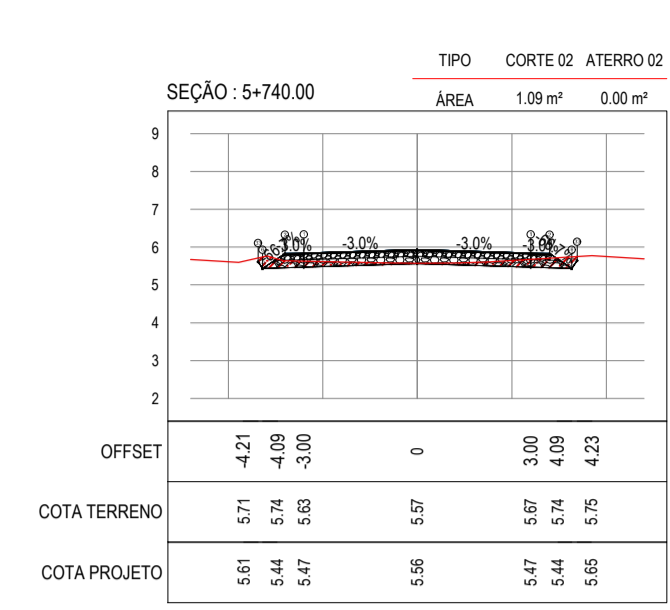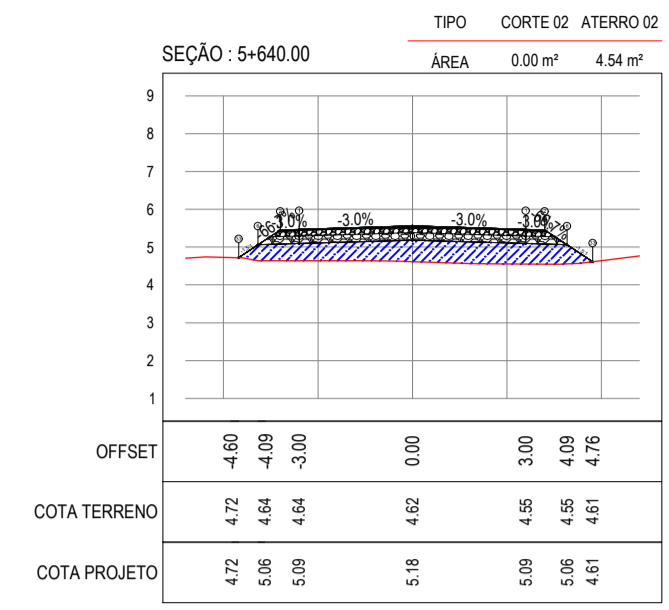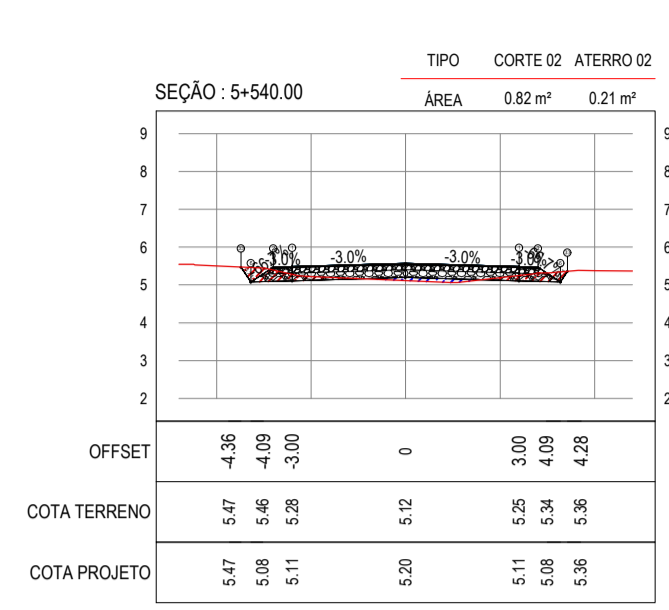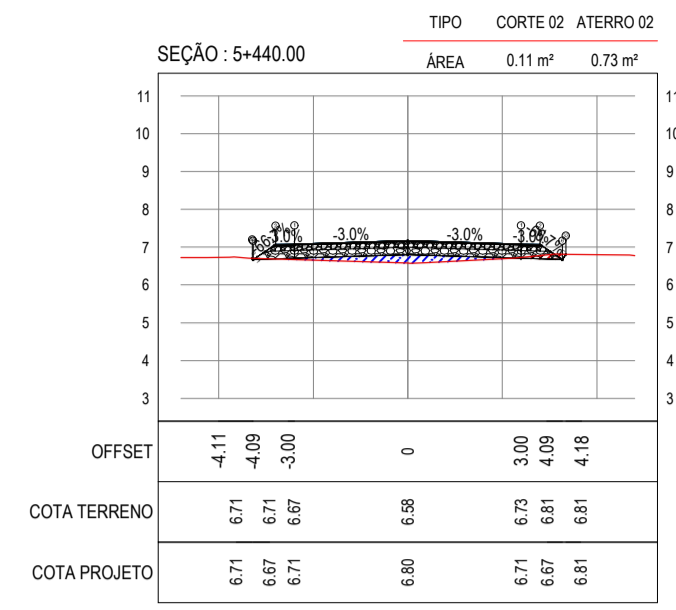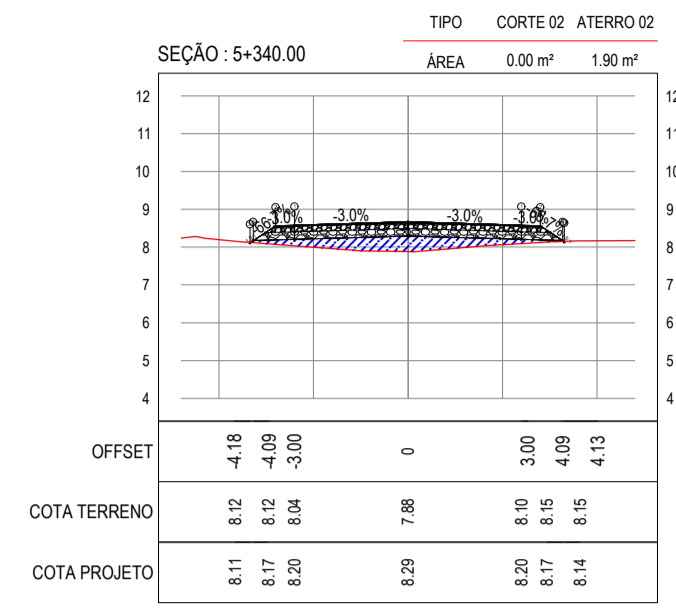

ASSINATURAS E APROVAÇÃO

PROJETISTA: _____ PROPRIETÁRIO: _____

APROVAÇÃO: _____

PROPRIETÁRIO:
PREFEITURA MUNICIPAL DE ARACATI

ÁREA:
PAVIMENTAÇÃO NA LOCALIDADE DE BOCA DO FORNO A BARREIRA DOS VIANAS

TRECHO:
PAVIMENTAÇÃO NA LOCALIDADE DE BOCA DO FORNO A BARREIRA DOS VIANAS

CORTE/DOSS:
PROJETO DE TERRAPLENAGEM

IDENTIFICAÇÃO DOS DESENHOS:
01. SEÇÕES TRANSVERSAIS - TRECHO 02