



01 PLANTA BAIXA SETOR 17

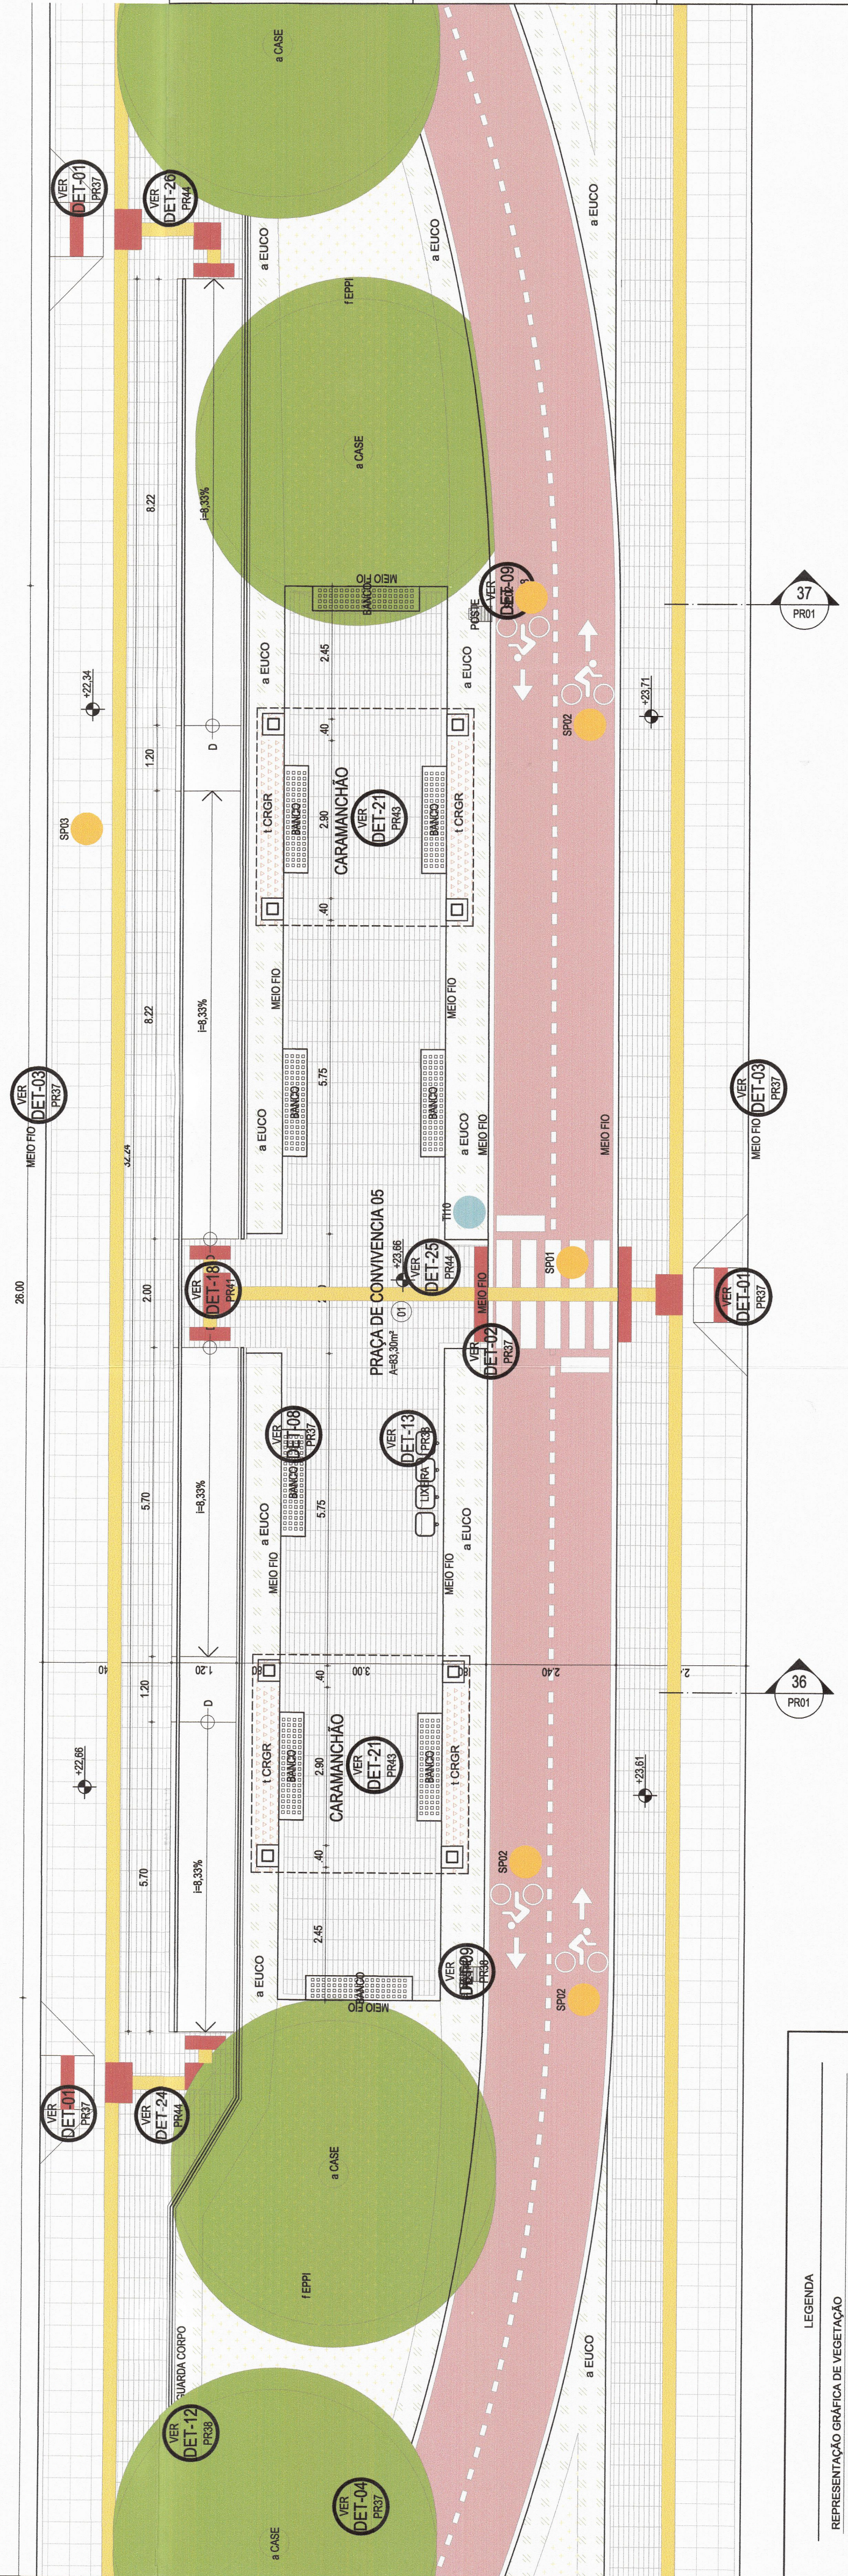

02 PLANTA BAIXA SETOR 18

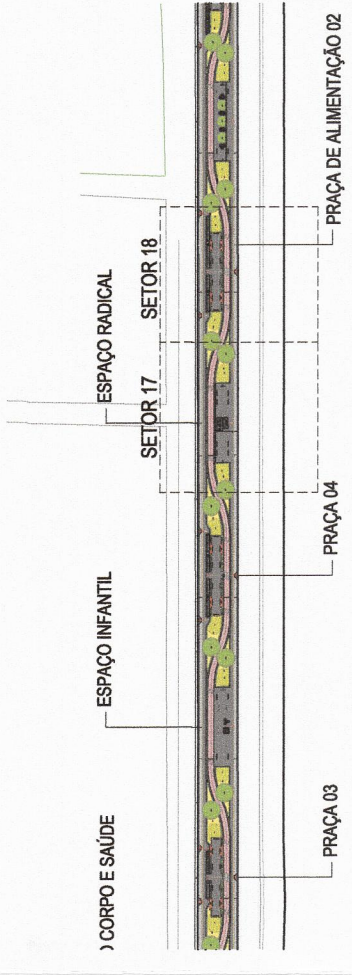

ESPECIFICAÇÕES DE MATERIAIS


ESPECIFICAÇÕES DE EQUIPAMENTOS






PROJETO

PROJETO	URBANIZAÇÃO DA AVENIDA DRAGÃO DO MAR
CONTRATANTE	MUNICÍPIO DE ARACATI
PROJETO	AVENIDA DRAGÃO DO MAR - CENTRO, RUA ANTÔNIO BRAGA DO MACHADO

LEGENDA DE ACESSIBILIDADE


LEGENDA

REPRESENTAÇÃO SIMBÓLICA DE VEGETAÇÃO	ÁRVORE	QUANTIDADE	3
