

ESPECIFICAÇÕES DE MATERIAIS

ITEM	DESCRIÇÃO
01	PLACAS CERÂMICAS NÃO ESMALTADAS, MODELOS "1009 1837", "1209 1867" E "1009 1917", LINHA ARQUITETURA NATURAL - GUIL, 60x60x10mm, CONCRETO LAVADO
02	CONCRETO LAVADO
03	PIEDRA CARRI 40x40
04	AREIA
05	REVESTIMENTO EM CONCRETO, PINTADO NA COR VERMELHA, COM JUNTAS PLÁSTICAS DE DILATAÇÃO - ESPALHAMENTO 1,20 X 1,20 m.
06	1. PISO TÁTIL DIRECIONAL, PRE-MOLDADO DE CONCRETO, 25X25CM, COR AMARELA - DIBRATEC, OU SIMILAR. 2. PISO TÁTIL DE ALERTA, PRE-MOLDADO DE CONCRETO, 25X25CM, COR AMARELA - DIBRATEC, OU SIMILAR.



ESPECIFICAÇÕES DE EQUIPAMENTOS

EQUIPAMENTOS	QUANT.
POSTE	30
BANCO	173
LIXEIRA	96
MESA DE JOGOS	04

CODIGO DE ATIVIDADE: 7111-1/00.00
 INSCRIÇÃO: 275135-6
 FINAL: PROJETOS ARQUITETONICOS E ENGENHARIA LTDA
 LOCAL: MONSIEUR LAYO, 1191, SAIA A, BLOCO 01
 AURORA, CEP: 86.175-000, FORTALEZA, CEARÁ



PROJETO	URBANIZAÇÃO DA AVENIDA DRAGÃO DO MAR	RESPONSÁVEL	ARC. RAINEY MORAIS
CONTINENTE	MUNICÍPIO DE ARACATI	DESENHO	ROBSON MIRANDA
ENDEREÇO	AVENIDA DRAGÃO DO MAR - CENTRO, ARACATI-CE	ARQUITETO	DRAGÃO DO MAR-PEL-URB.dwg
CONTÉUDO	PLANTA - TRECHO SETOR B	URBANISMO	
REVISÃO	01	PROJETO EXECUTIVO	22/11/13
DATA	22/11/13	ASSUNTO	PROJETO EXECUTIVO
RESPONSÁVEL	ARC. RAINEY MORAIS		

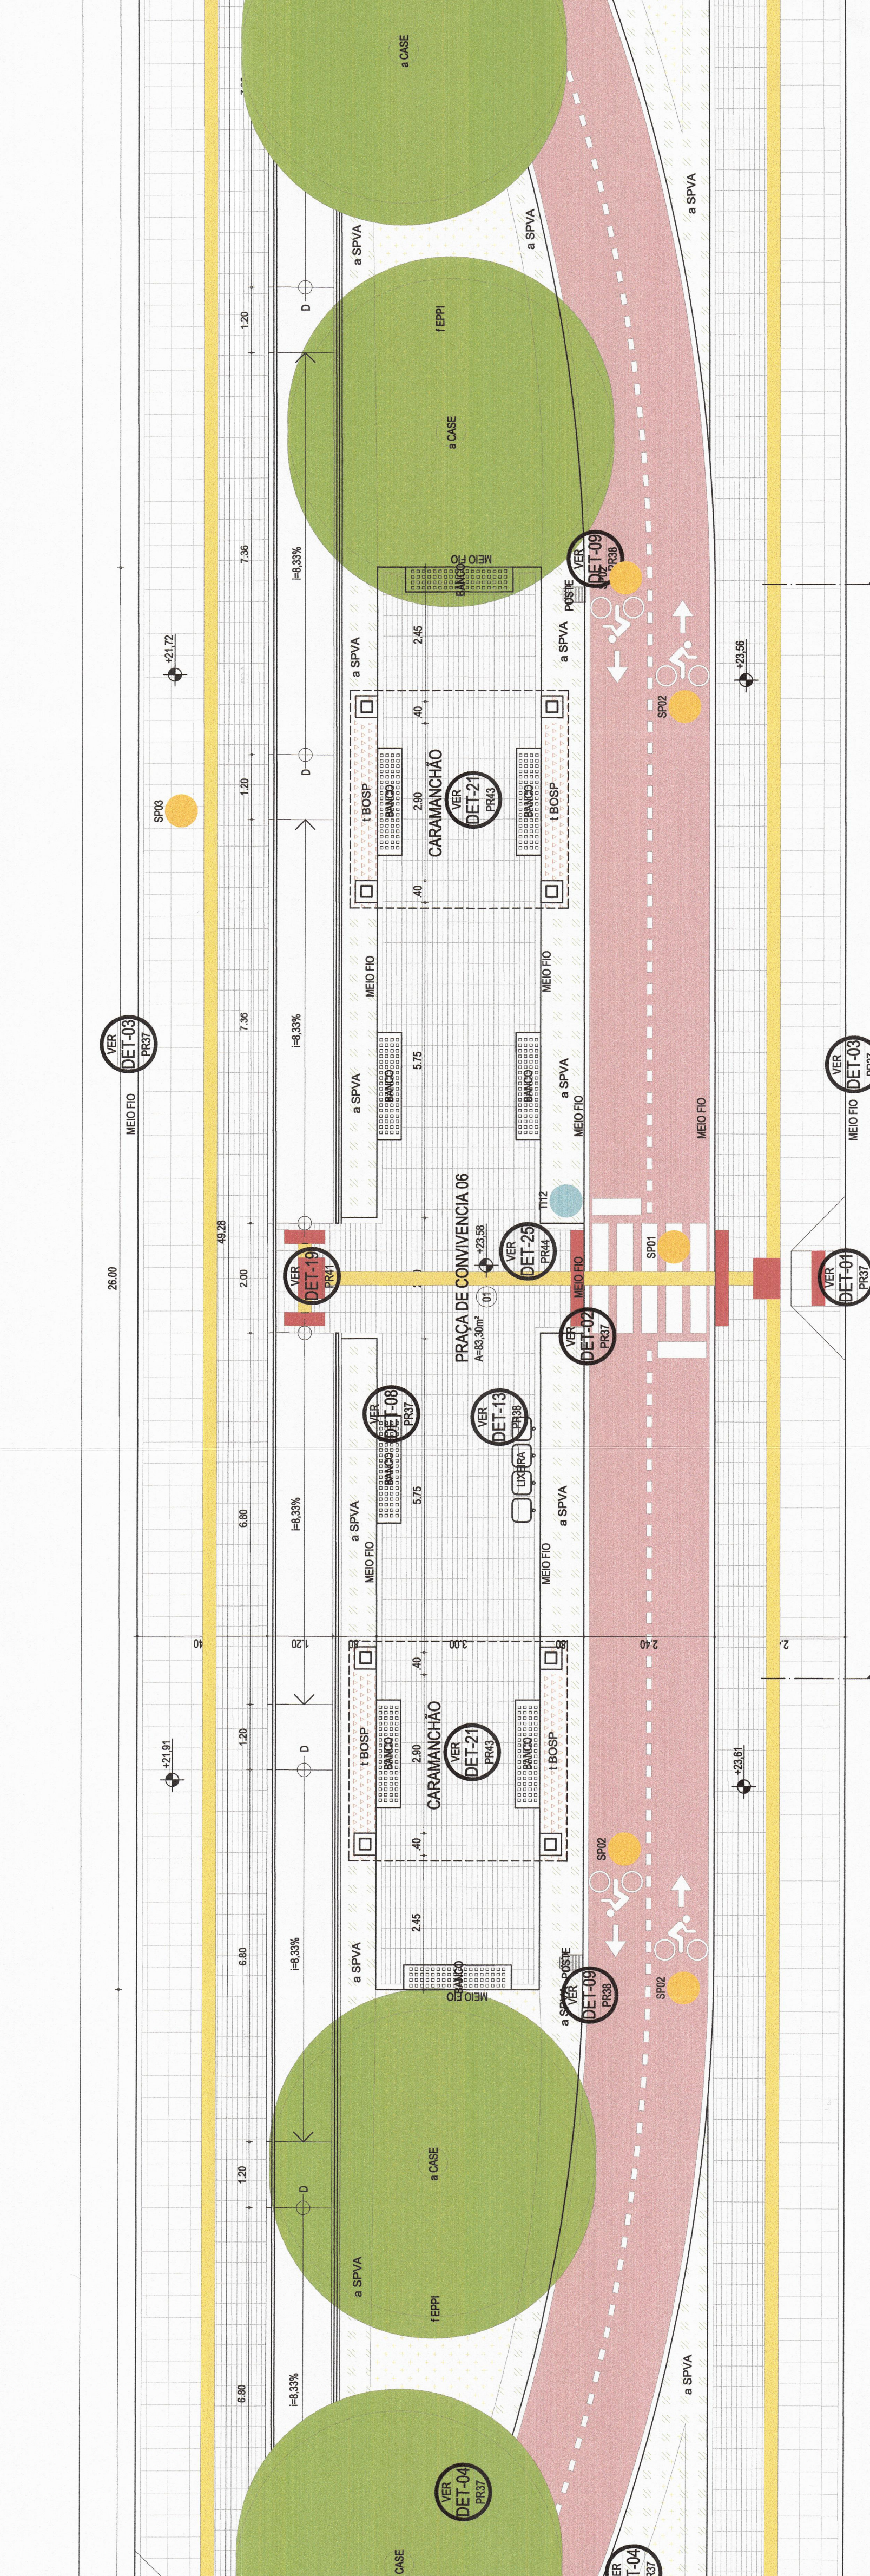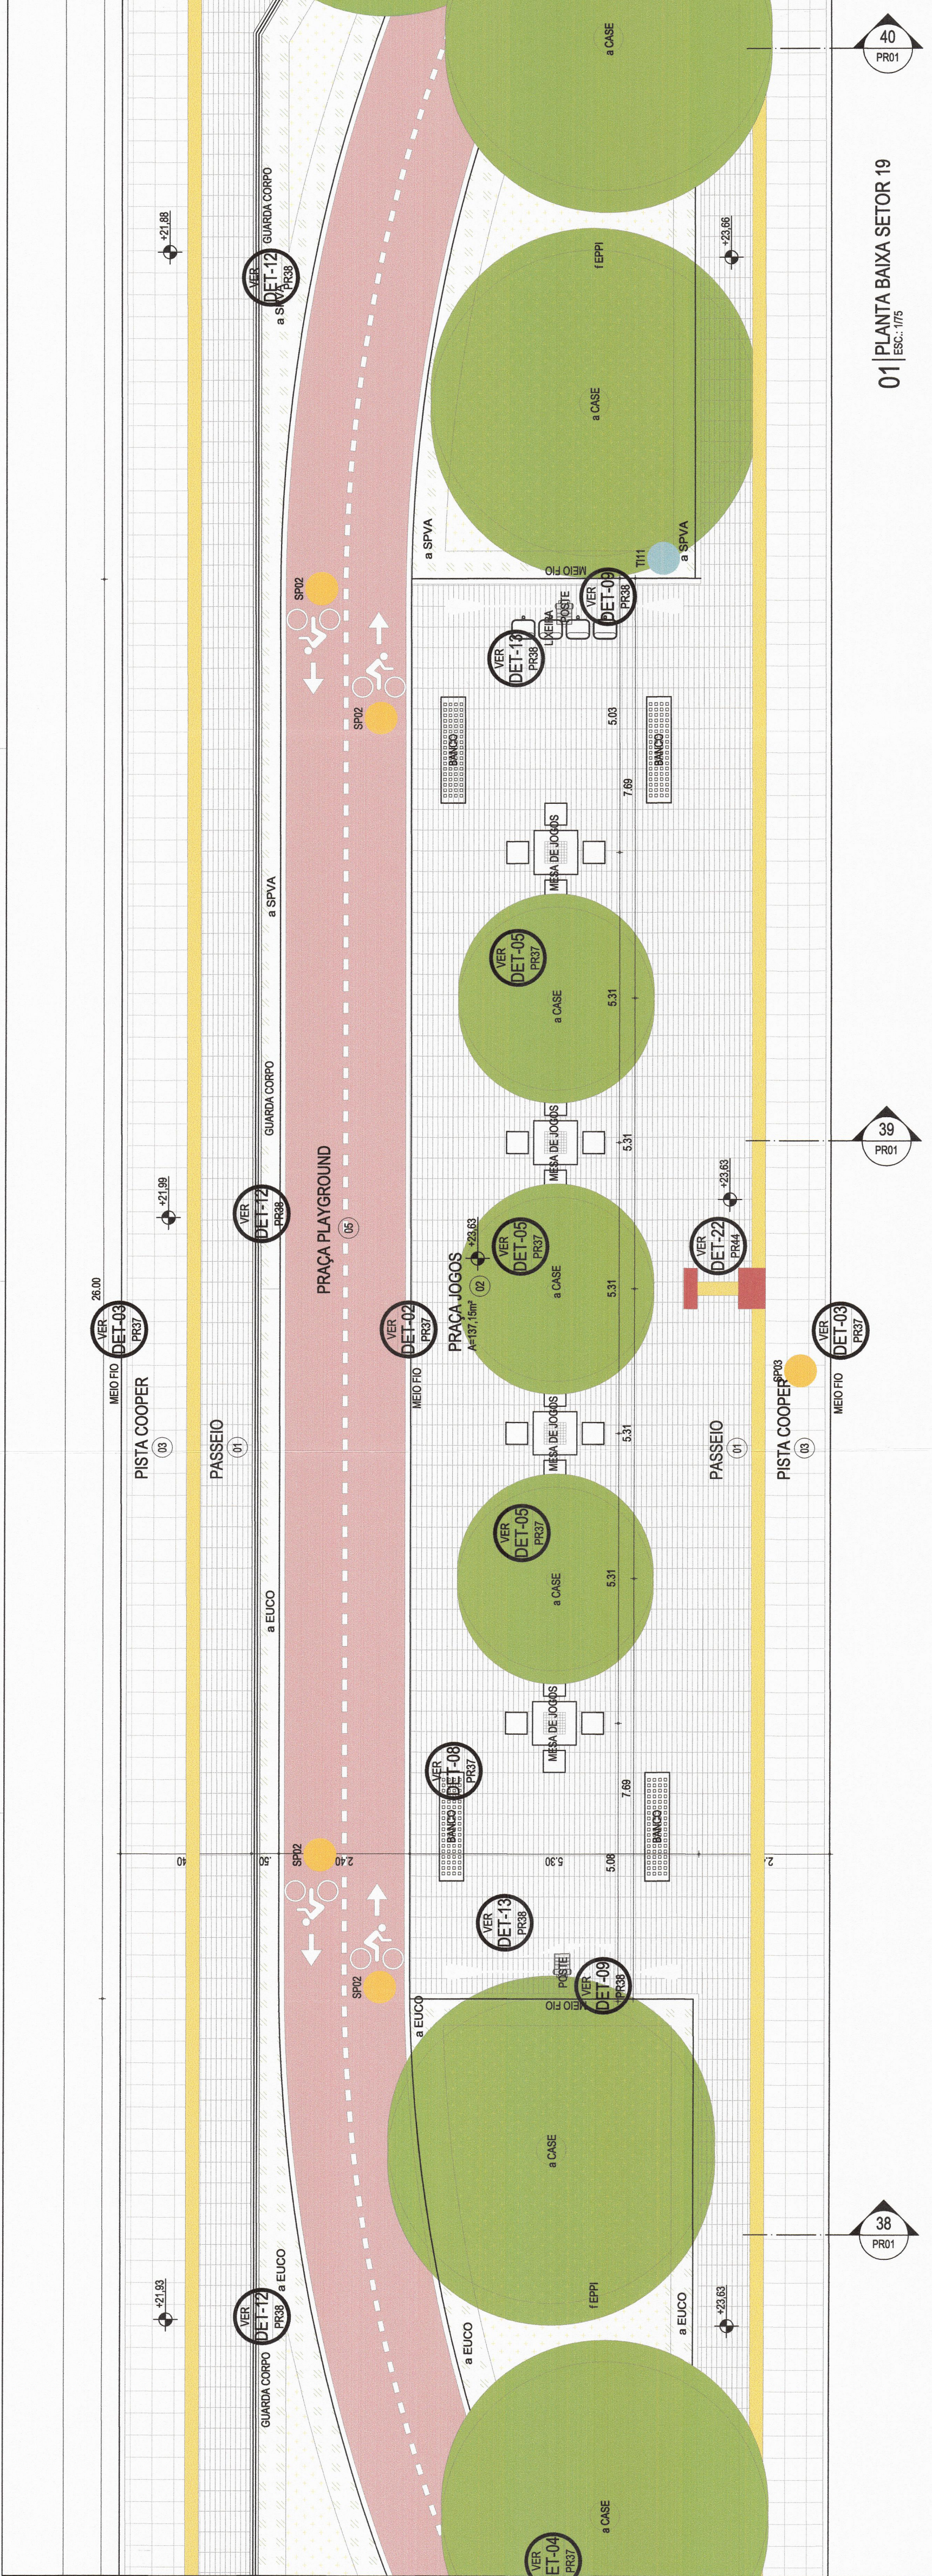

LEGENDA

REPRESENTAÇÃO GRÁFICA DE VEGETAÇÃO

AVIÃO	NOME POPULAR	PORT(EM)	QUANTIDADE(GENL)
AVIÃO	Aviões	10	110
AVIÃO	Aviões	10	110

RELAÇÃO DE VEGETAÇÃO

CODIGO	NOME CIENTIFICO	NOME POPULAR	PORT(EM)	QUANTIDADE(GENL)
AVIÃO	Casearia septem loba	Flemingia	10	110
AVIÃO	Casearia septem loba	Flemingia	10	110