



01 PLANTA BAIXA SETOR 21

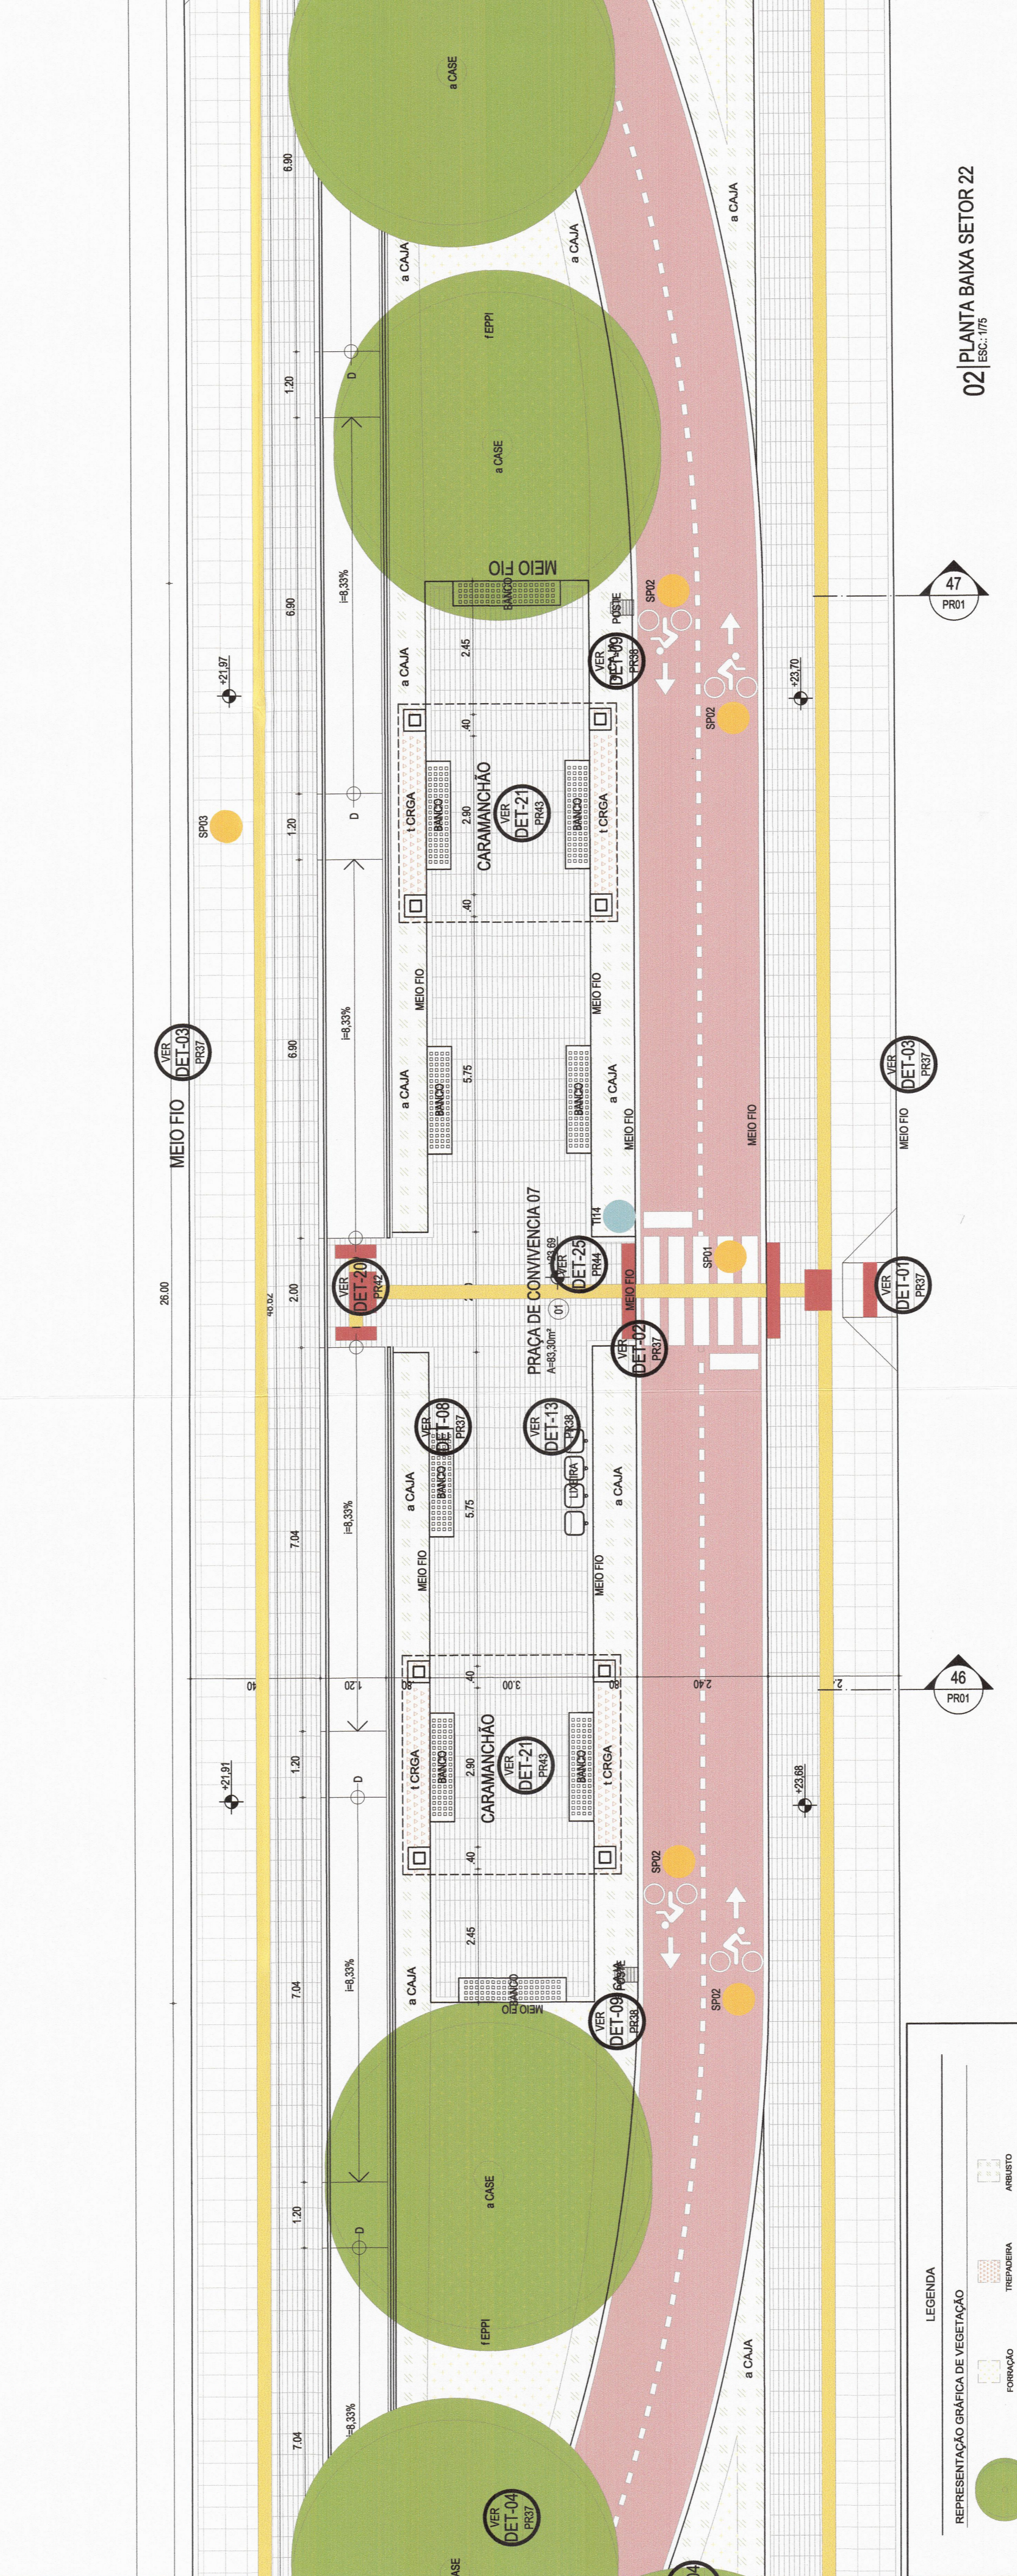

02 PLANTA BAIXA SETOR 22


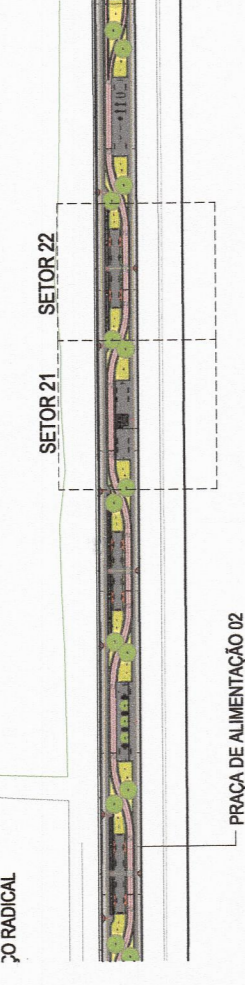

**ESPECIFICAÇÕES DE MATERIAIS**

|     |                            |  |
|-----|----------------------------|--|
| 01  | FIBRO                      | FAPAS FIBROUSAS EM LAMINAS MODELOS 7000 1000 17000 |
| 02  | CONCRETO LAVADO            | CONCRETO LAVADO                                    |
| 03  | FIBRA CASER 6040           | FIBRA CASER 6040                                   |
| 04  | AREIA                      | AREIA  |
| 05  | PLACAS DE CIMENTO PORTLAND | PLACAS DE CIMENTO PORTLAND                         |
| 06  | CONCRETO                   | CONCRETO   |
| 07  | CONCRETO                   | CONCRETO   |
**ESPECIFICAÇÕES DE EQUIPAMENTOS**

| EQUIPAMENTOS  | QUANT. |
|---------------|--------|
| POSTE         | 38     |
| BANCO         | 175    |
| LIXEIRA       | 96     |
| MESA DE JOGOS | 04     |




**LEGENDA DE ACESSIBILIDADE**

|              |                        |
|--------------|------------------------|

**LEGENDA**

**REPRESENTAÇÃO GRÁFICA DE VEGETAÇÃO**






ARACATI  
 ARQUITETURA  

13.44