



01 | PLANTA BAIXA SETOR 37
[SEC:100]

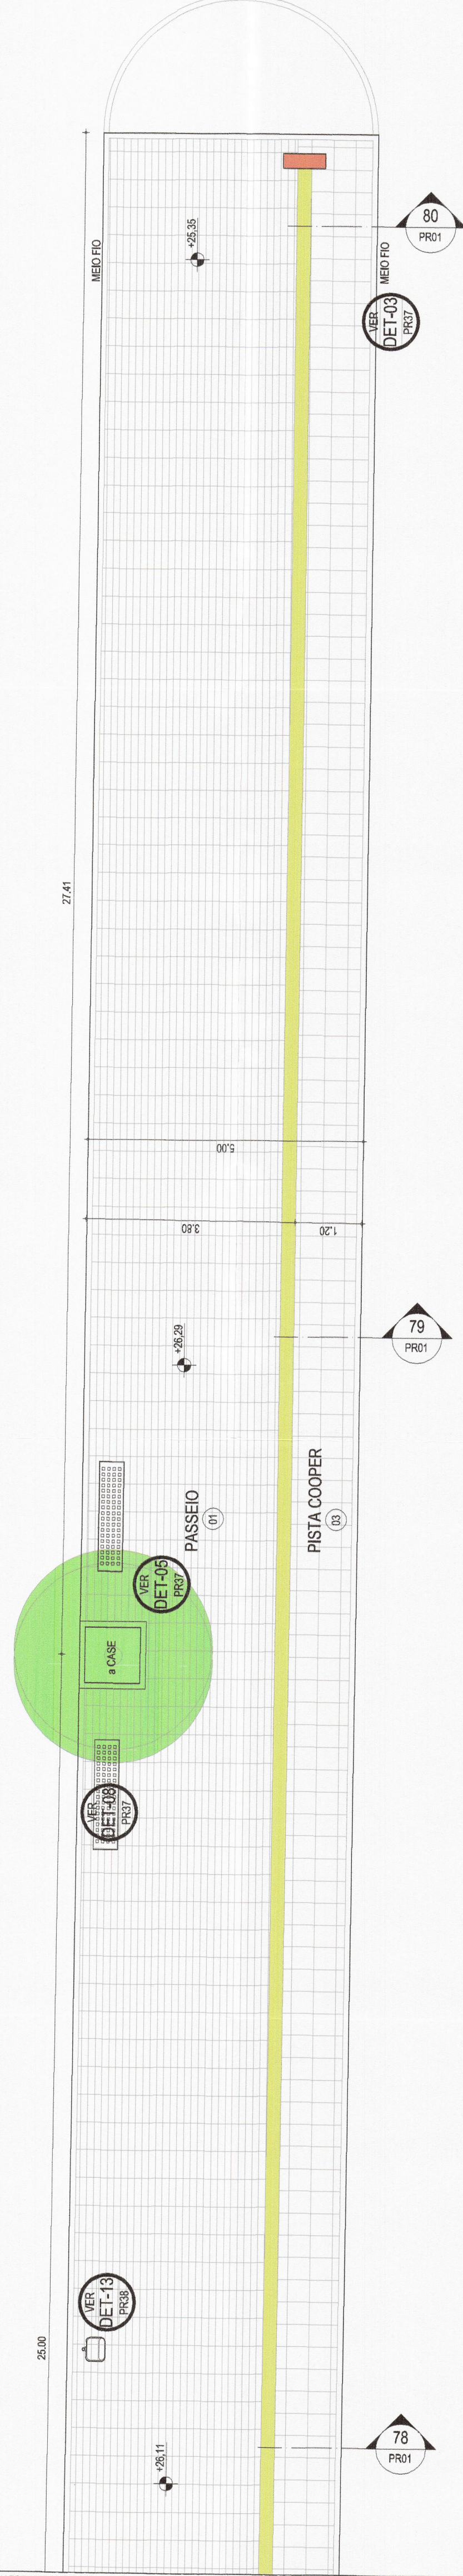

02 | PLANTA BAIXA SETOR 38
[SEC:100]

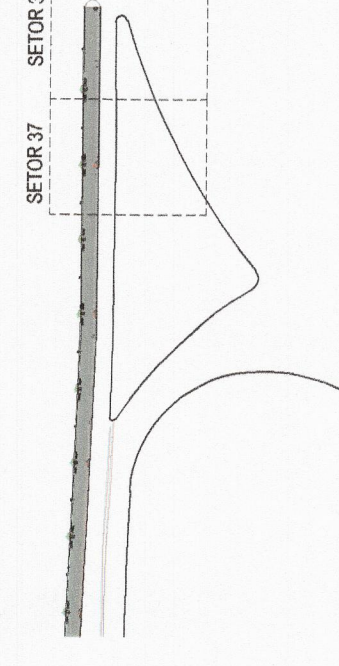

ESPECIFICAÇÕES DE MATERIAIS	
01	POSTE BARRILETO EM AÇO GALVANIZADO 100x100x1200 CM, COM BASE E COLUNAS EM AÇO GALVANIZADO.
02	CONCRETO LAMADO
03	PERNA CABEÇOTE
04	AREIA

ESPECIFICAÇÕES DE EQUIPAMENTOS		QUANT.
BANCO	1. BANCO MOLADO, PREMOLADO EM CONCRETO, SEM REVESTIMENTO EM CONCRETO PREMOLADO COM GRESILHA.	175
LIXEIRA	1. LIXEIRA PARA COLETA SELETIVA EM FOLETO DE ALTA RESISTÊNCIA, COM PROTEÇÃO UV, CAPACIDADE 60L, 120L, 180L, 3000L.	98

CODIGO DE ATIVIDADE: 7111-1/00.00
INSCRIÇÃO: 275135-6



U.S. CONTRATADA

PROJETO EXECUTIVO 221113 DATA

ASSUNTO

PROJETO EXECUTIVO 221113 DATA

ARQ. RAONE MORAIS RESPONSÁVEL

PROJETO: URBANIZAÇÃO DA AVENIDA BRAGANÇA DO MAR
MUNICÍPIO DE JARACATI
AVENIDA BRAGANÇA DO MAR - CENTRO, JARACATI/CE
PROJETO DE ARQUITETURA E ENGENHARIA

INDICADA 19-44

RELAÇÃO DE VEGETAÇÃO		RELAÇÃO DE ACESSIBILIDADE	
