



PRODUCED BY AN AUTODESK EDUCATIONAL PRODUCT

### Estaca 37+0

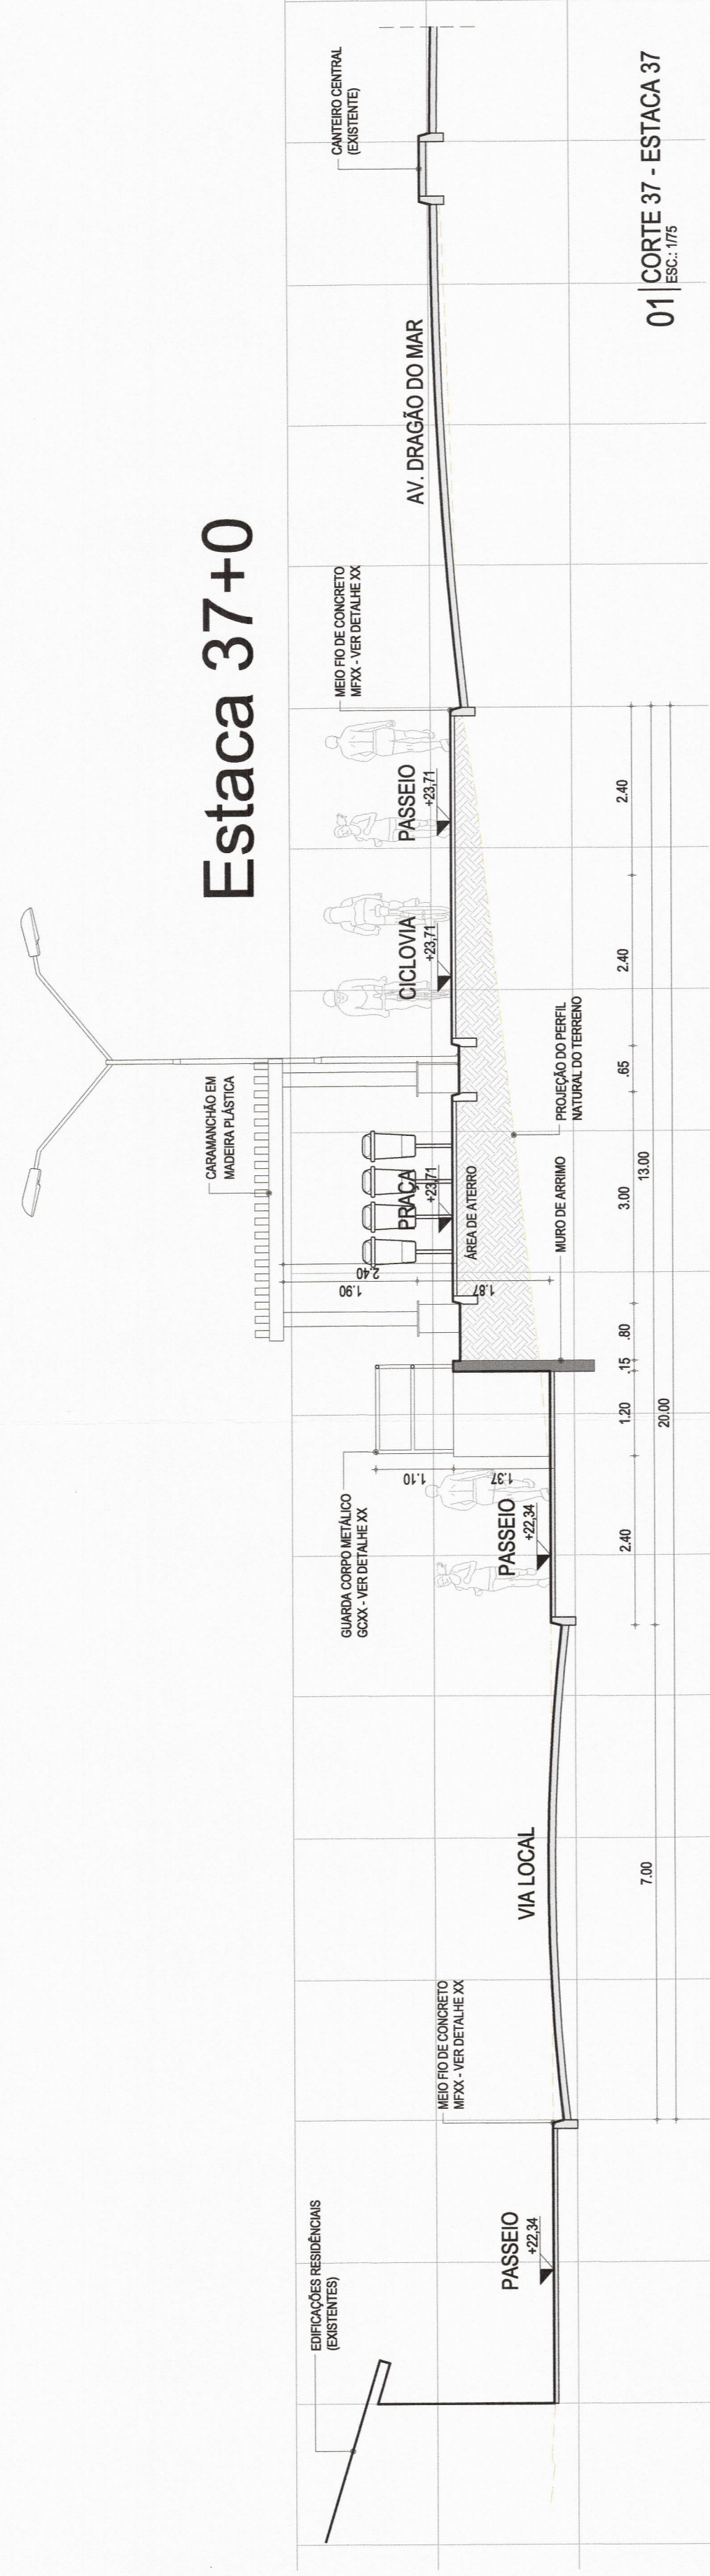


01 | CORTE 37 - ESTACA 37  

### Estaca 38+0

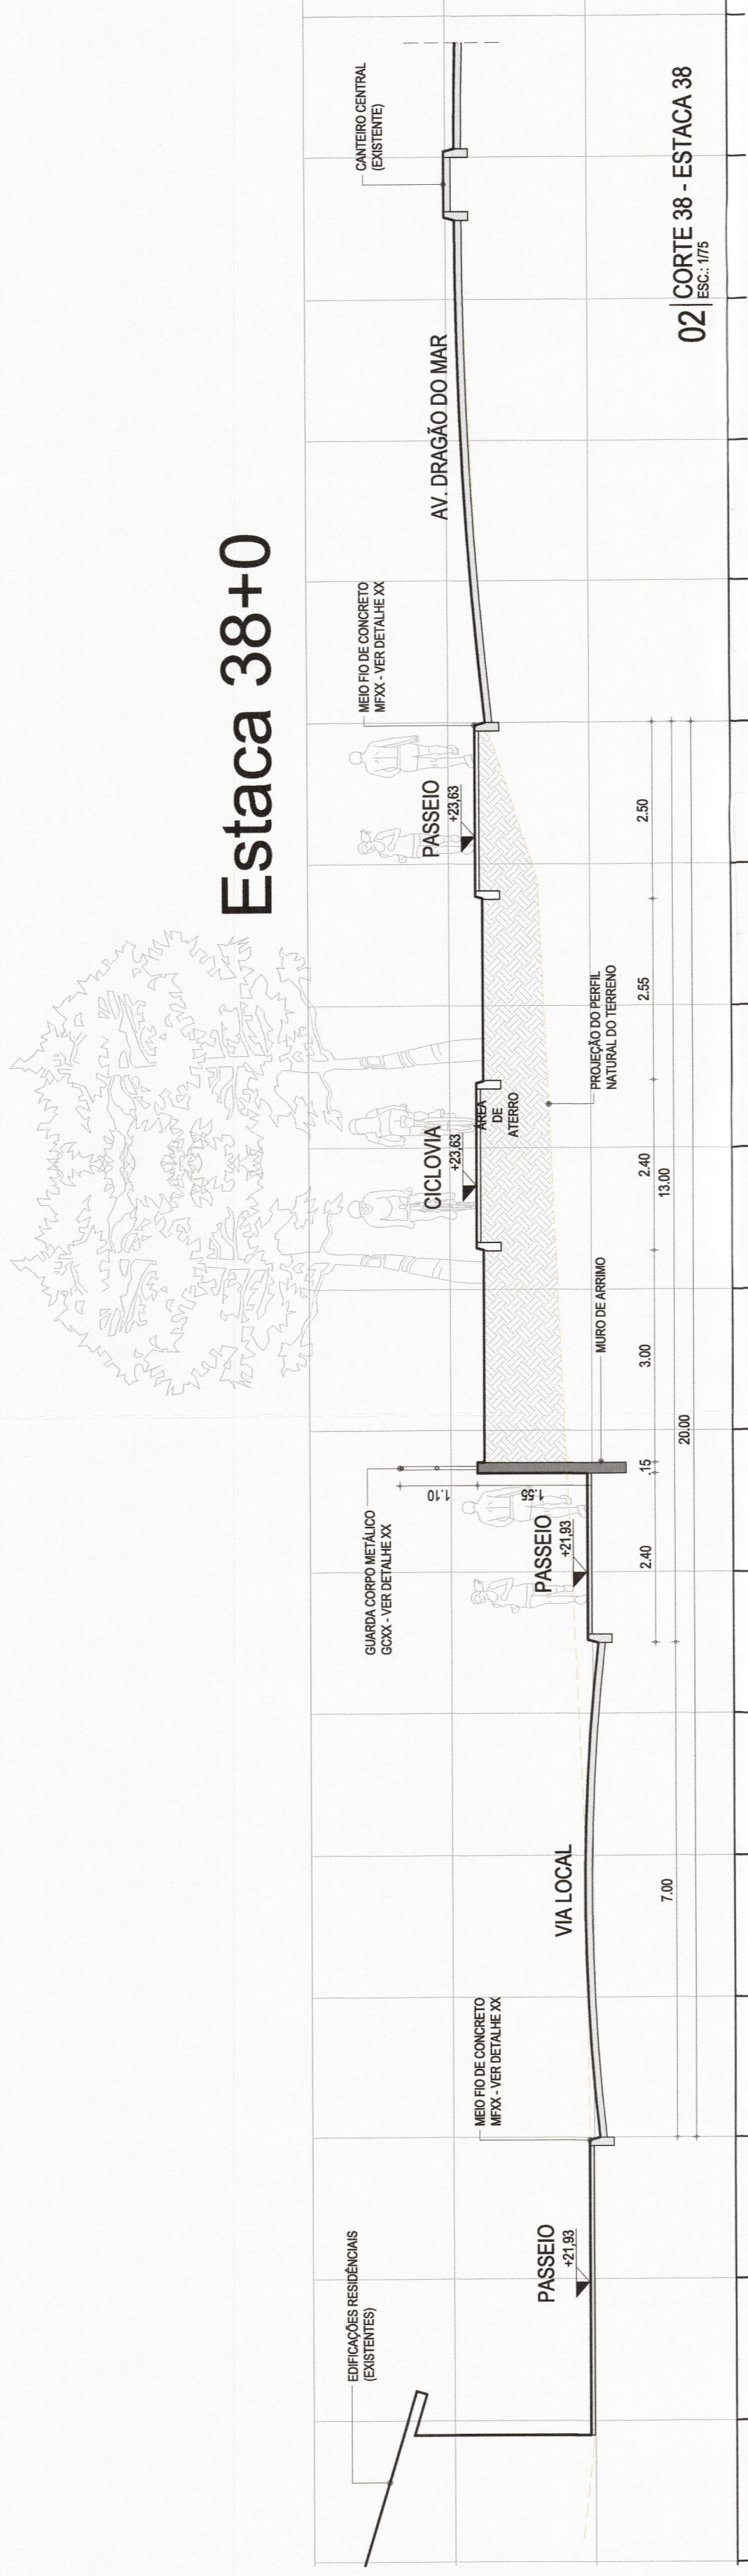


02 | CORTE 38 - ESTACA 38  

### Estaca 39+0

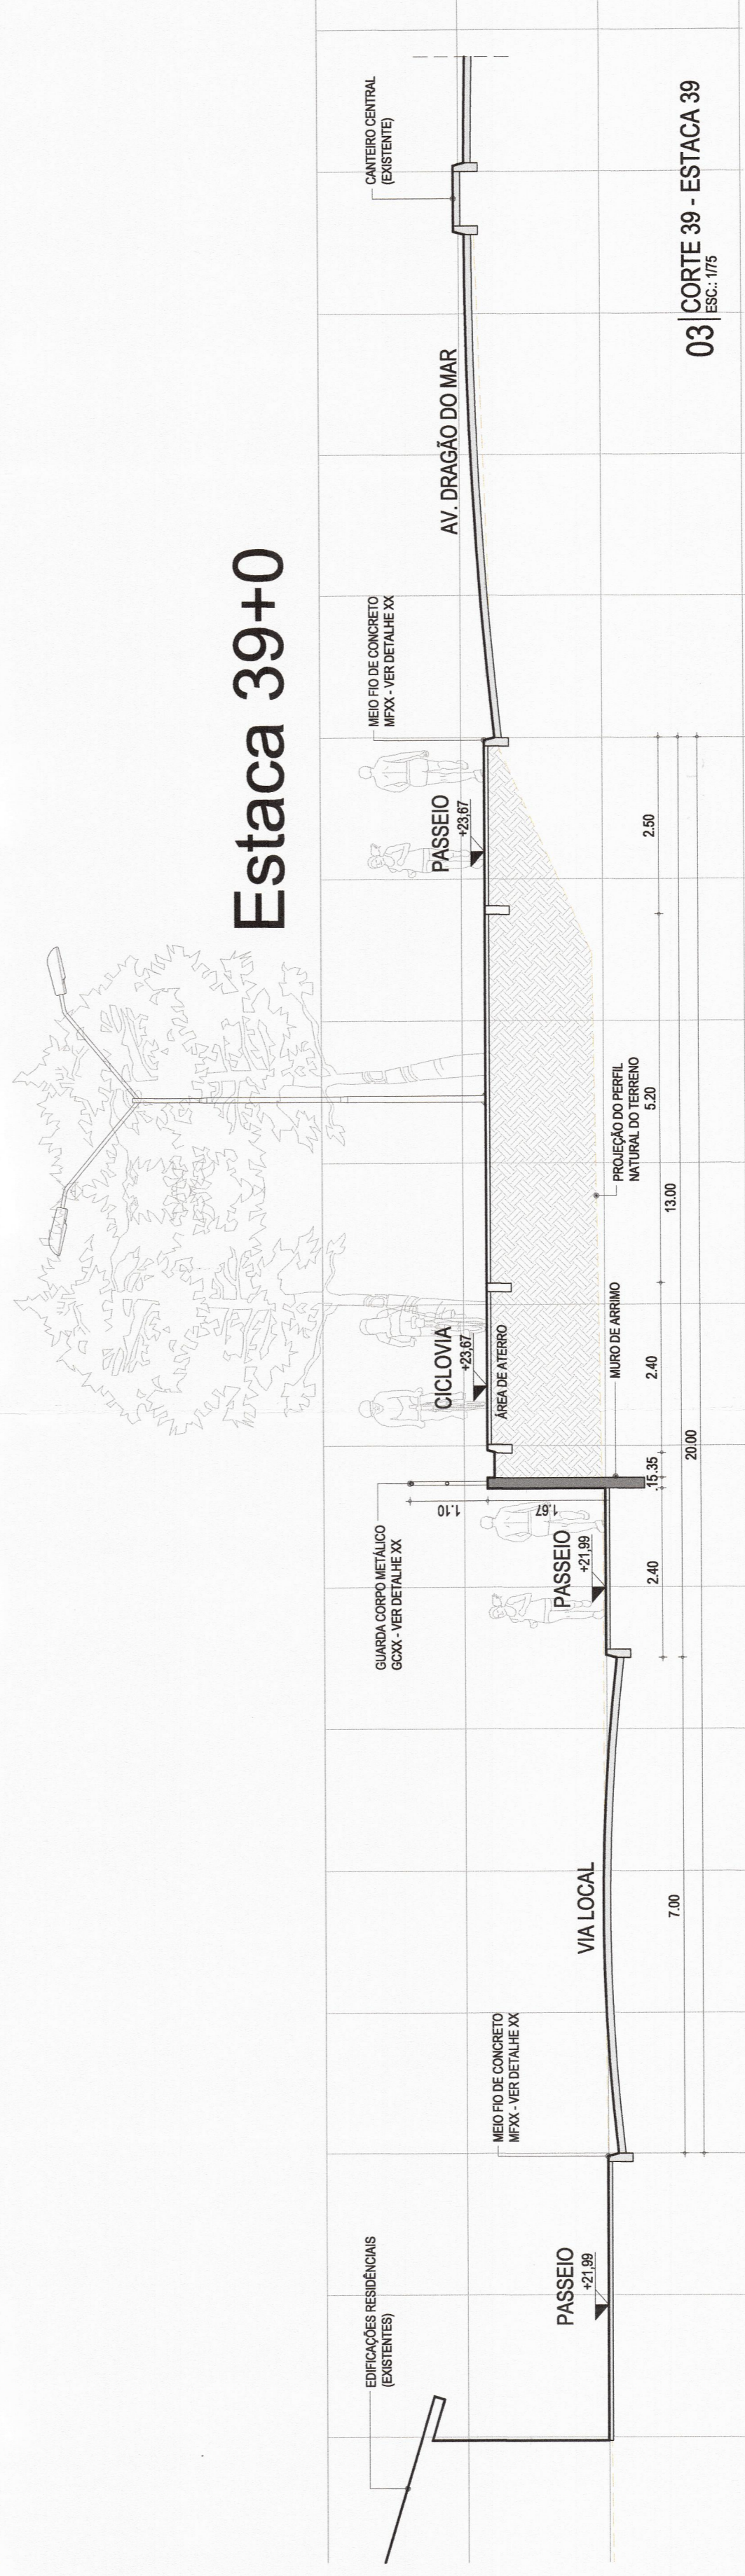

03 | CORTE 39 - ESTACA 39  

### Estaca 40+0

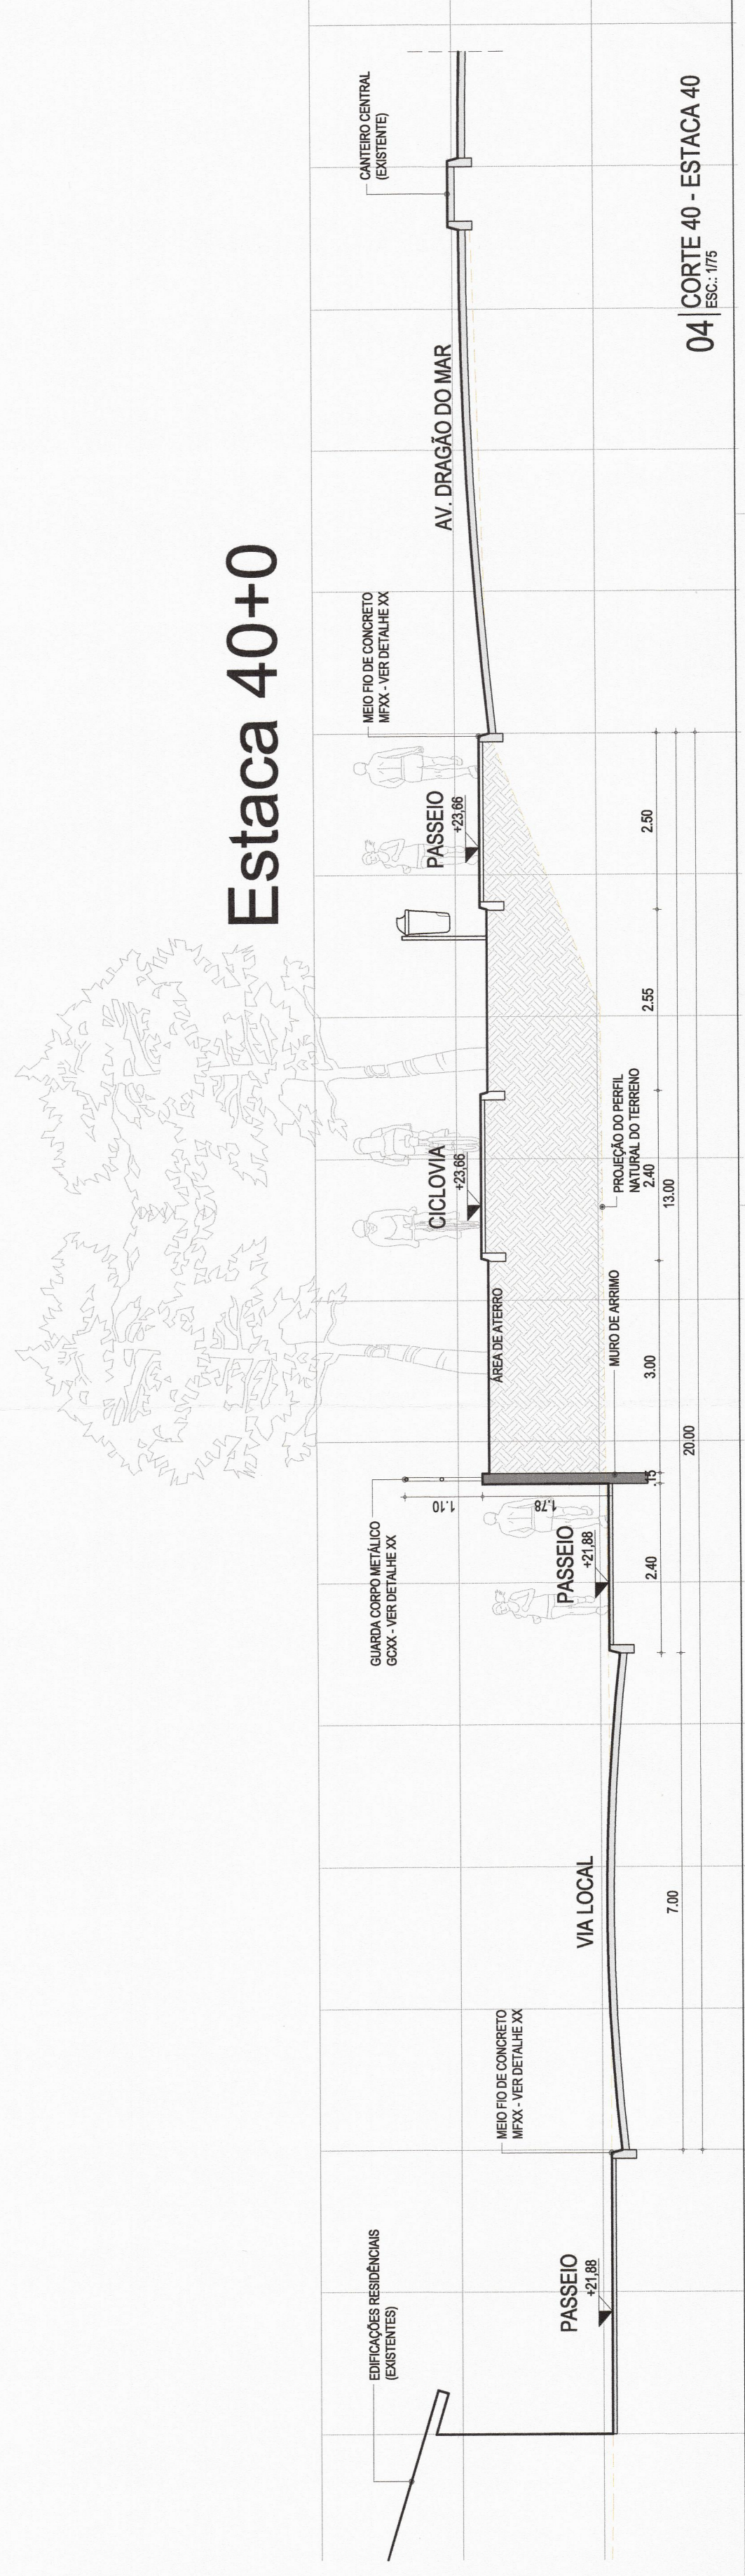

04 | CORTE 40 - ESTACA 40  



CODIGO DE ATIVIDADE: 7111-1/00.00  
 INSCRICAO: 275135-6  
 FIRMA: PROJETA ARQUITETURA E ENGENHARIA LTDA  

 PROJETO: URBANIZACAO DA AVENIDA DRAGAO DO MAR  






