




Estaca 49+0

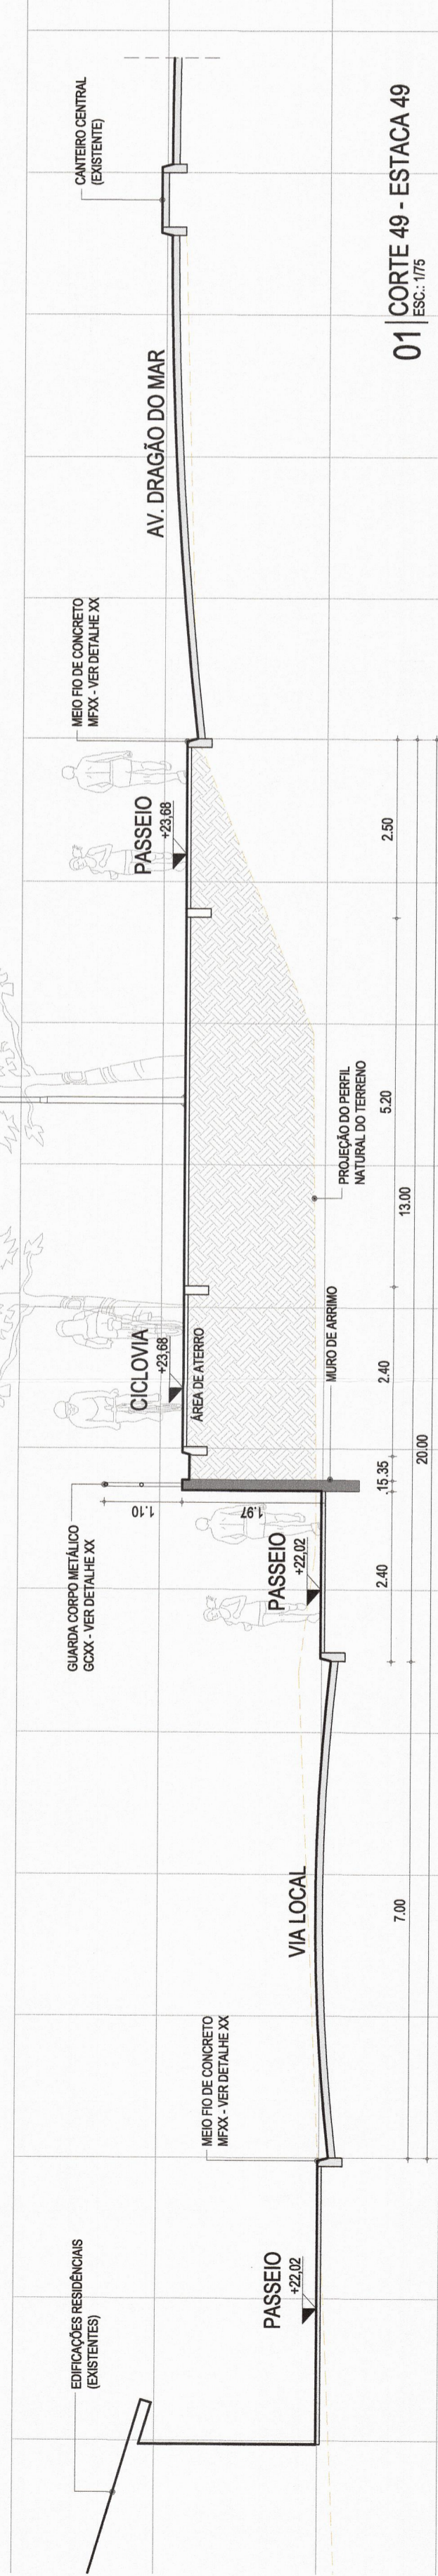


Estaca 50+0

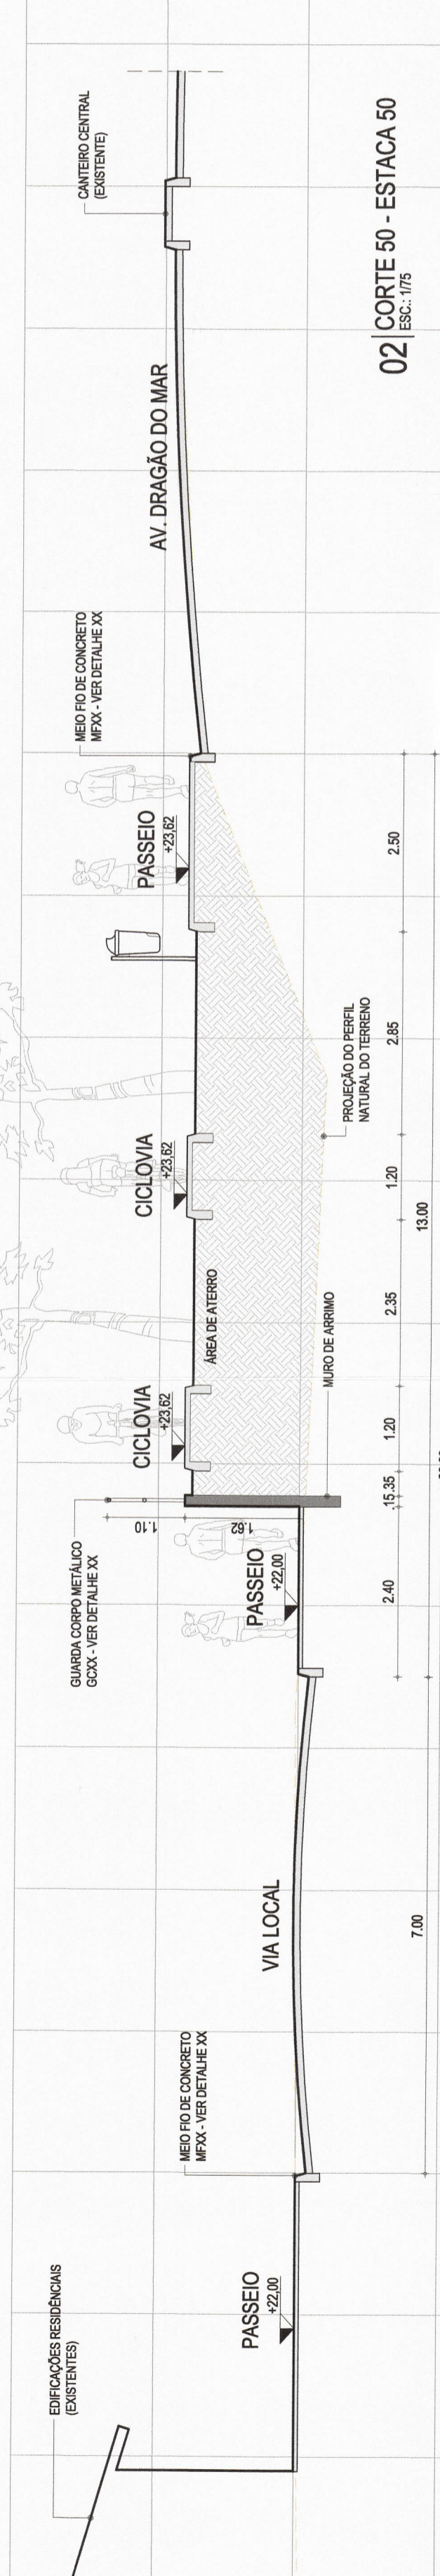

Estaca 51+0

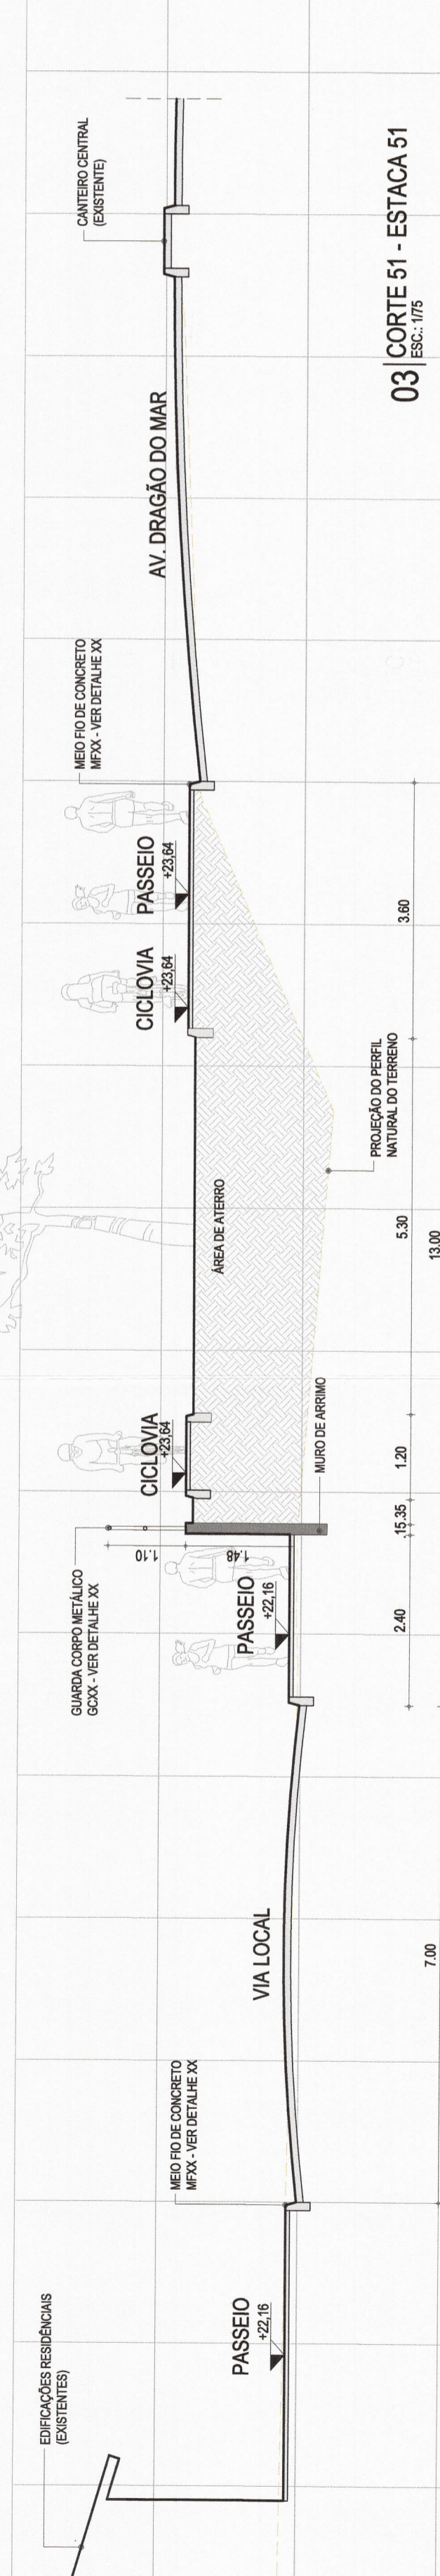

Estaca 52+0

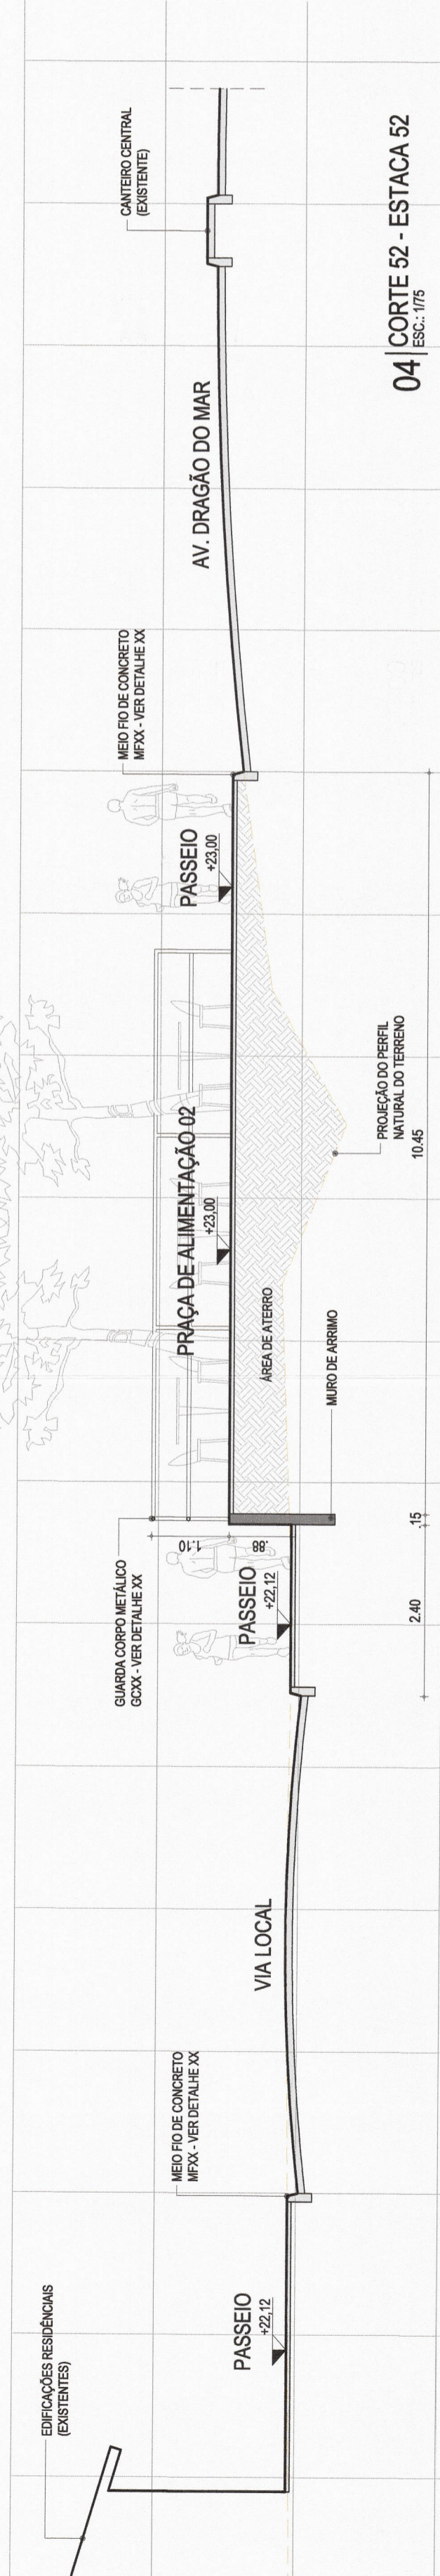

I.S.B. PROJETO			I.S.B. CONSTRUÇÃO		
CÓDIGO DE ATIVIDADE	INSCRIÇÃO				
7111-1/00.00	275135-6				
PROPRIETARIO	MUNICÍPIO DE ARACATÍ				
PROJETO	RAIMONE FERREIRA MORAIS				
CÁLCULO					
CONSTRUÇÃO					
CAU			APROVO		
01	PROJETO EXECUTIVO	22/11/13	DATA		
REVISÃO	ASSUNTO				
RESPONSÁVEL		RESPONSÁVEL		RESPONSÁVEL	
ARQ. RAIMONE MORAIS		ARQ. RAIMONE MORAIS		ARQ. RAIMONE MORAIS	
		22/11/13		22/11/13	
		PROJETO EXECUTIVO		DESENHO	
		ASSUNTO		ARQUIVO	
				URBANISMO	
URBANIZAÇÃO DA AVENIDA DRAGÃO DO MAR		URBANISMO		URBANISMO	
MUNICÍPIO DE ARACATÍ		MUNICÍPIO DE ARACATÍ		MUNICÍPIO DE ARACATÍ	
AVENIDA DRAGÃO DO MAR - CENTRO, ARACATÍ-CE		AVENIDA DRAGÃO DO MAR - CENTRO, ARACATÍ-CE		AVENIDA DRAGÃO DO MAR - CENTRO, ARACATÍ-CE	
CORTE 49&2 - SETOR B		CORTE 49&2 - SETOR B		CORTE 49&2 - SETOR B	
DATA: NOV/13		ESCALA: 1/75		ESCALA: 1/75	
				32-44	

