




### Estaca 53+0

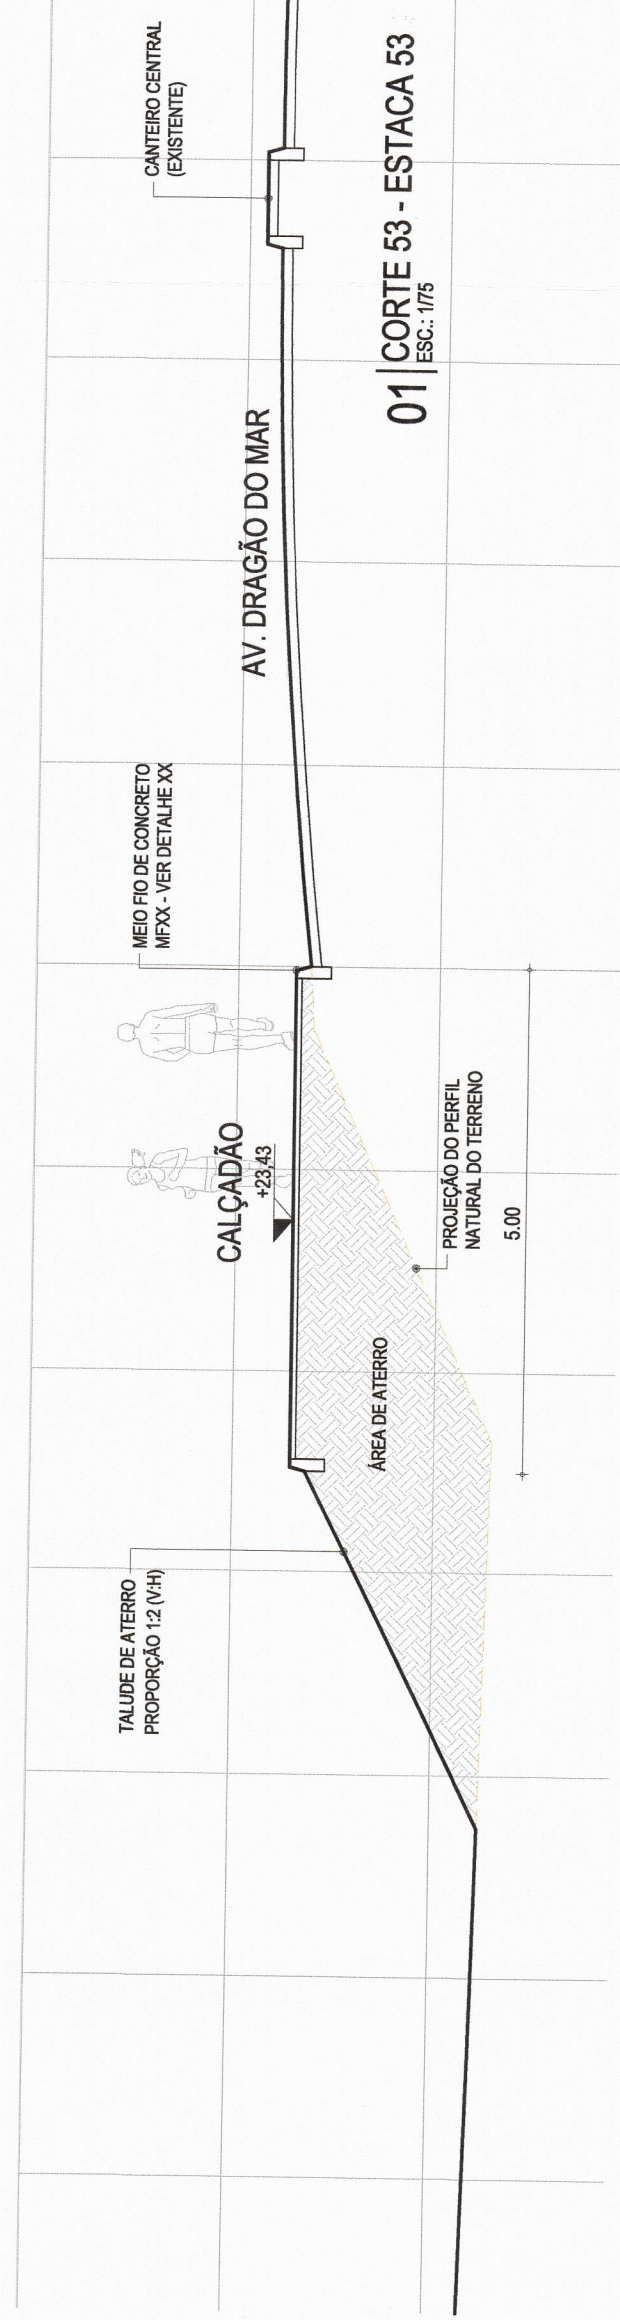


### Estaca 54+0

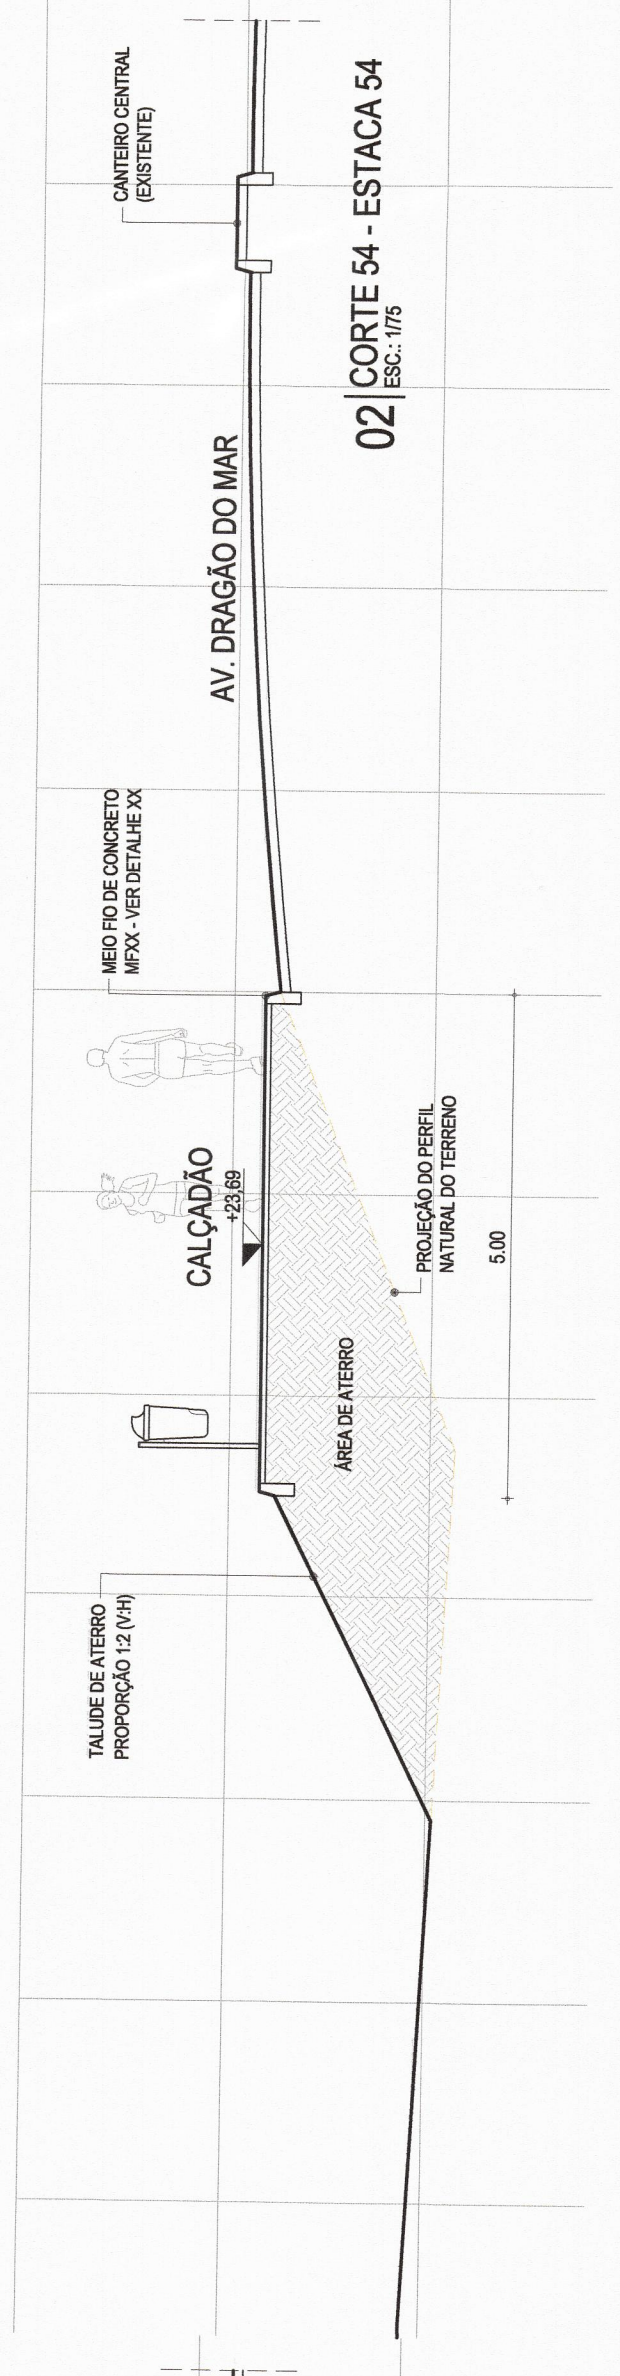


### Estaca 55+0

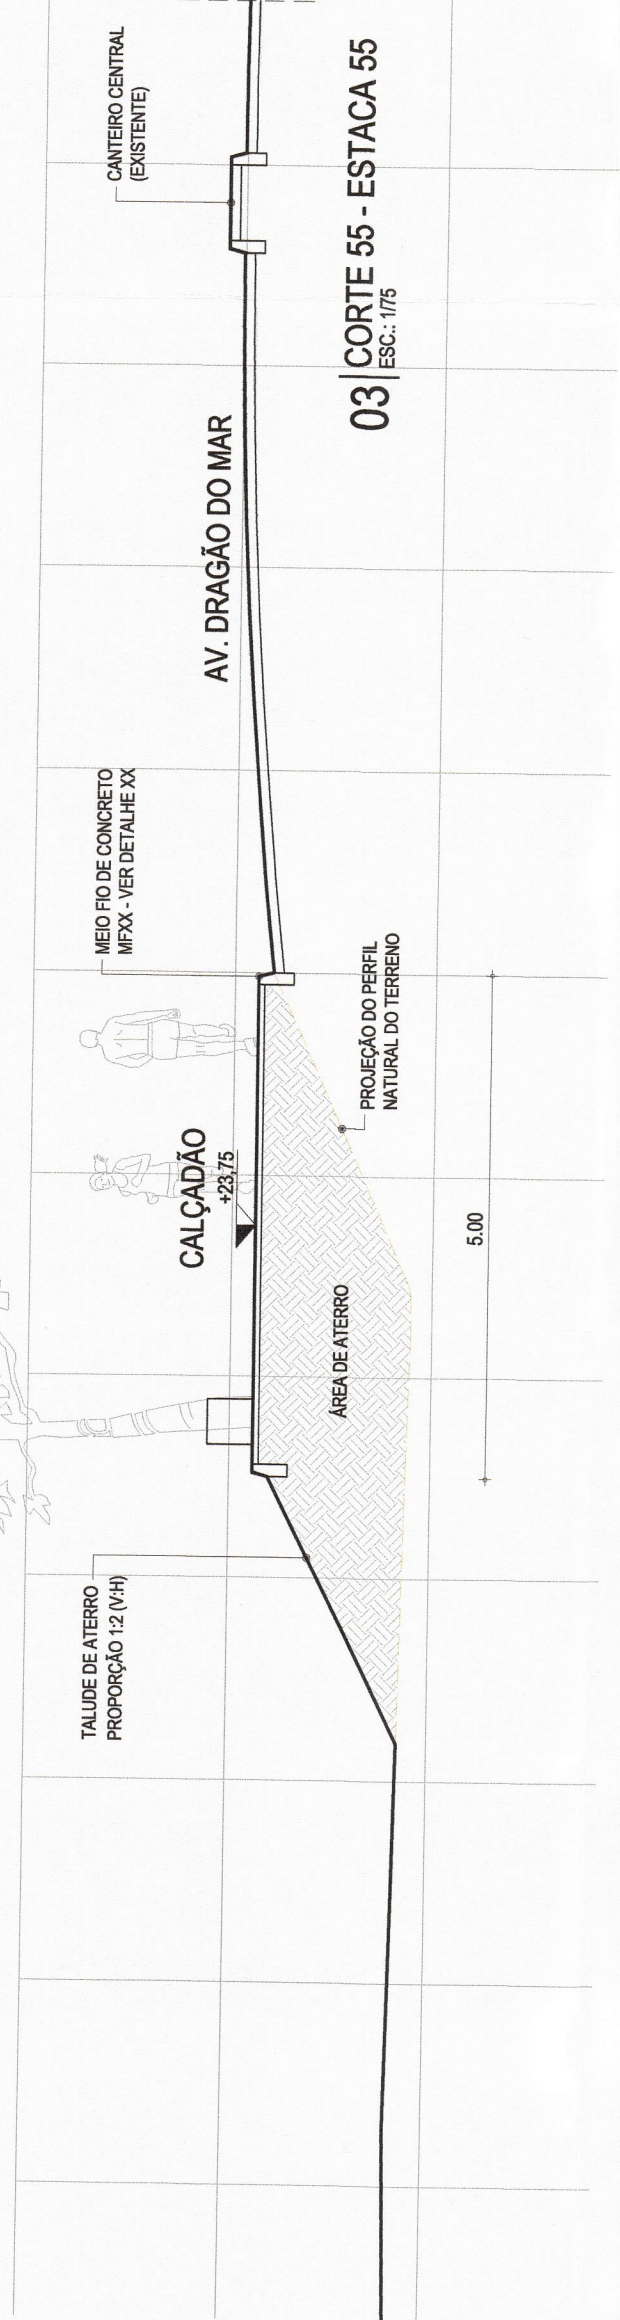


### Estaca 56+0

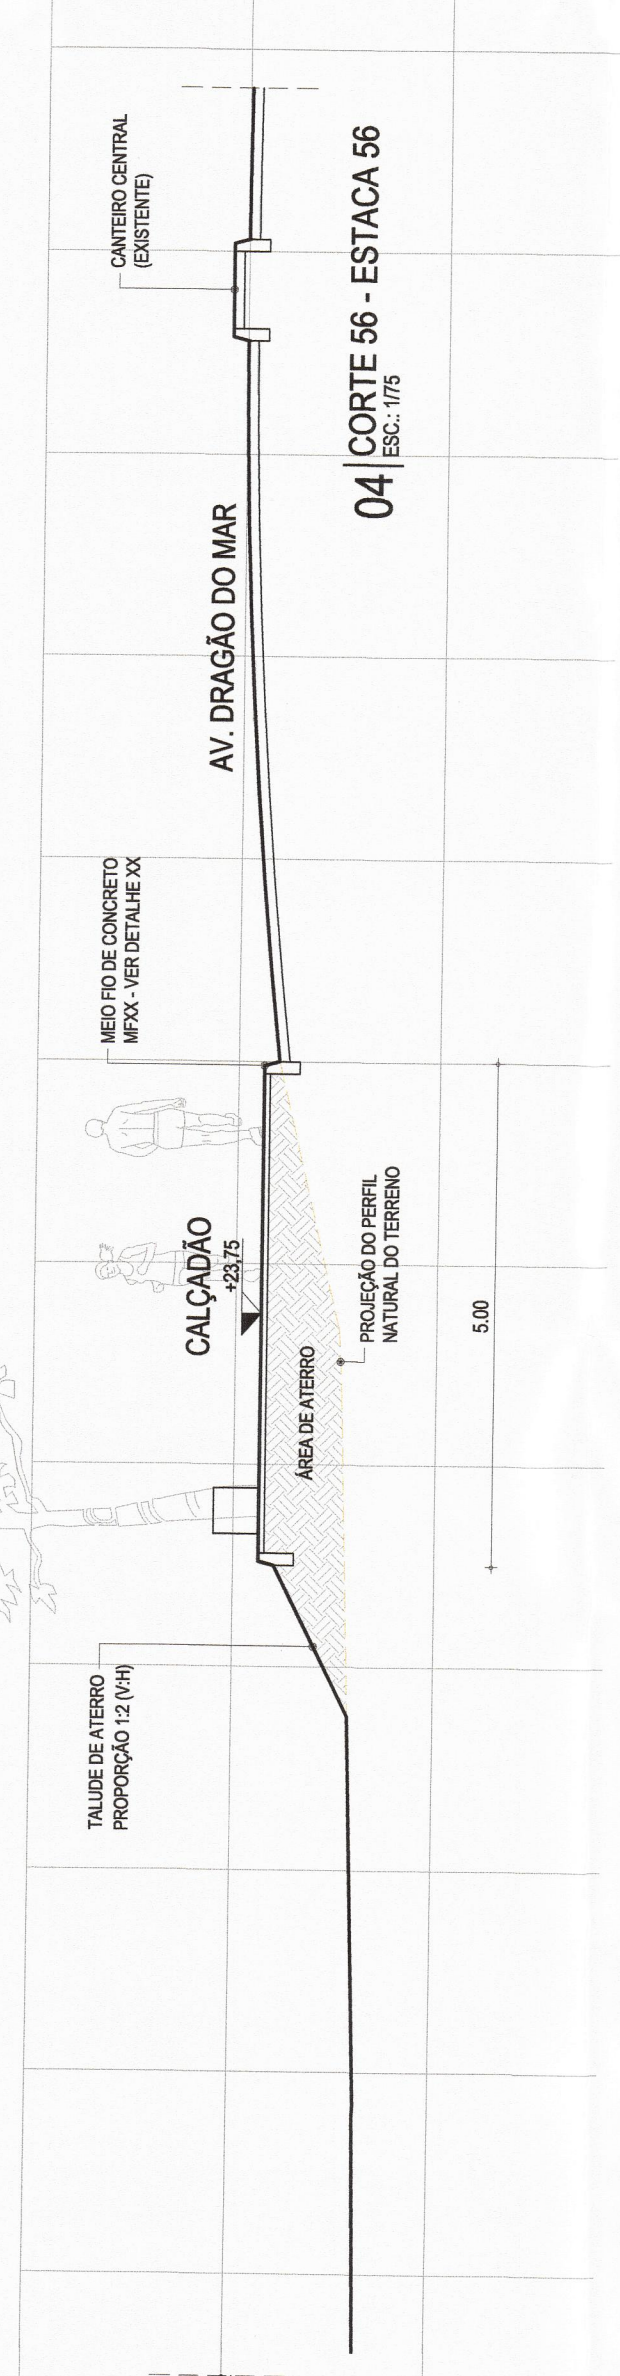


### Estaca 57+0

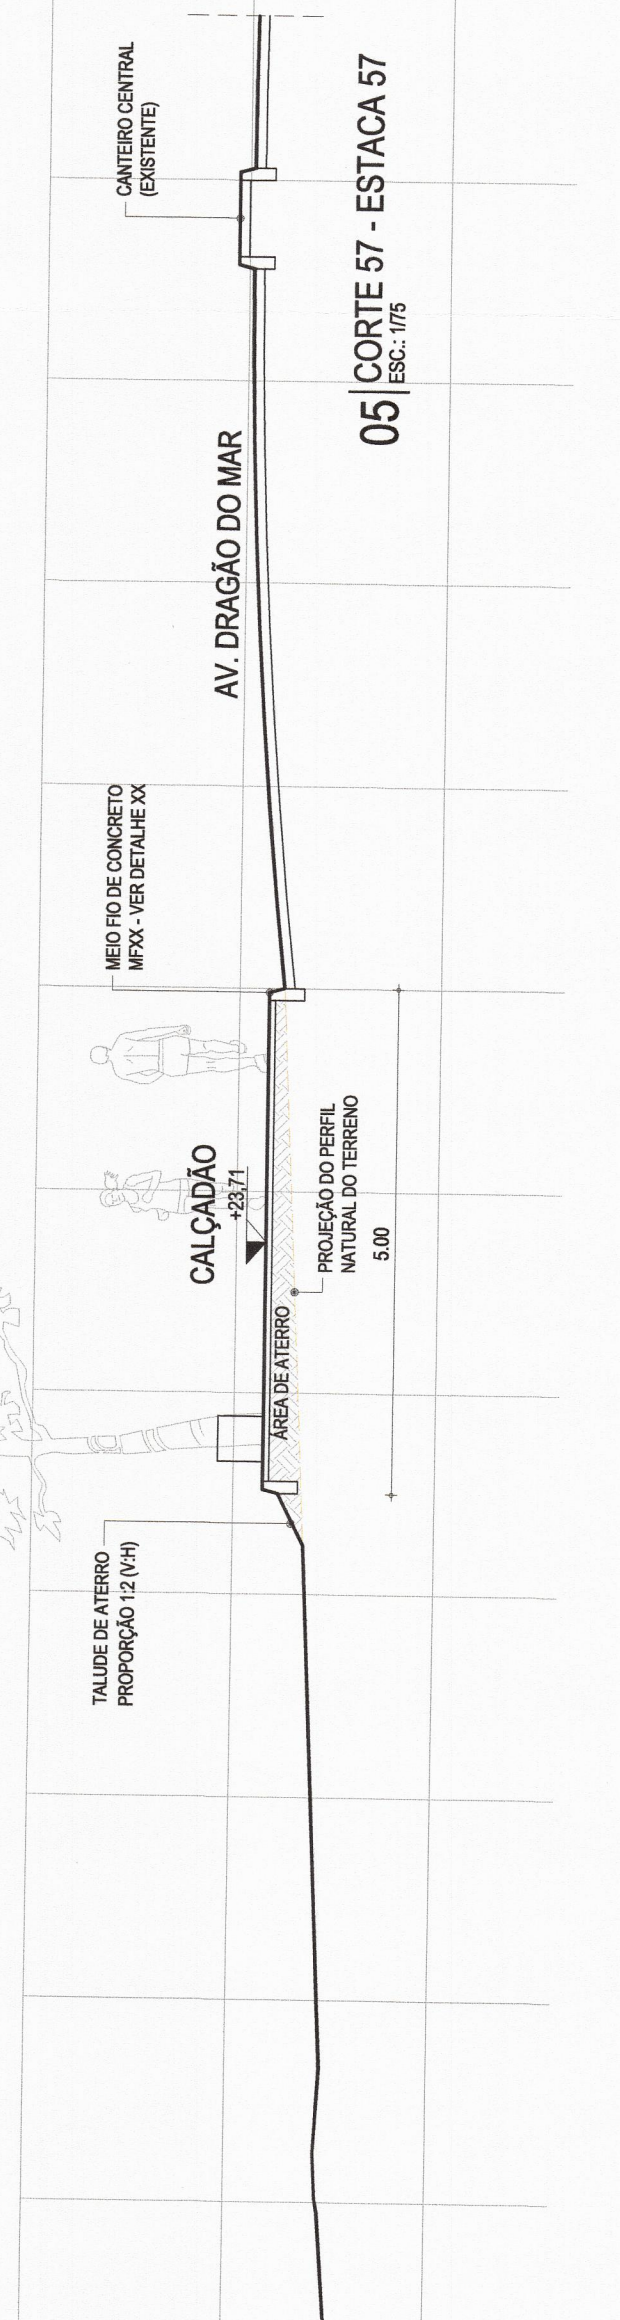


### Estaca 58+0

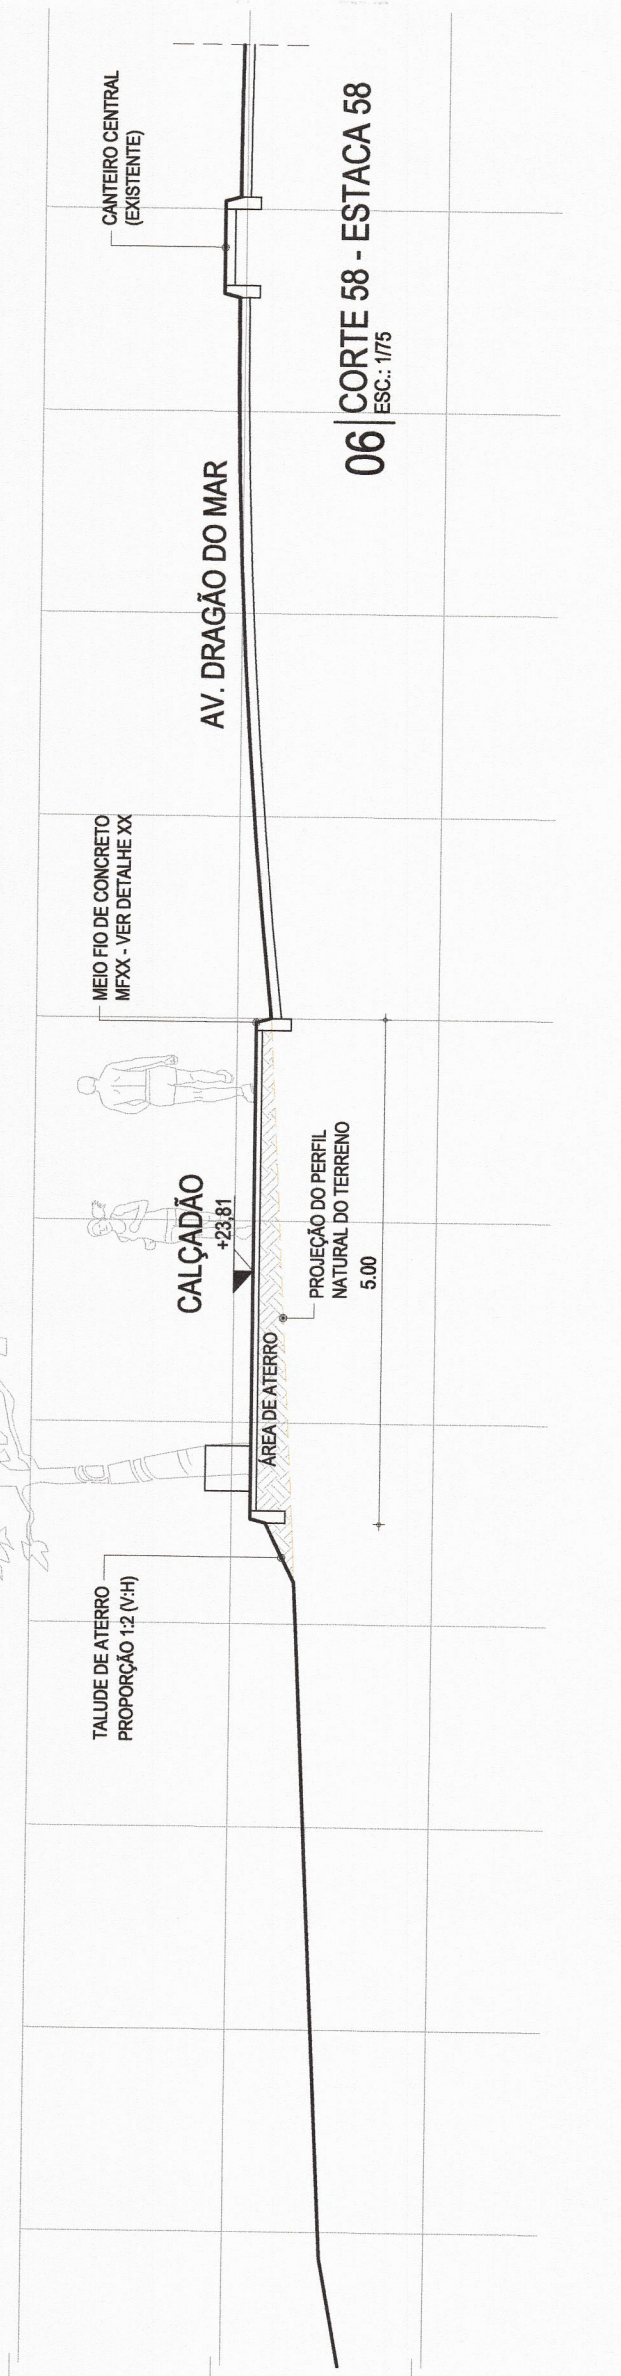

### Estaca 59+0

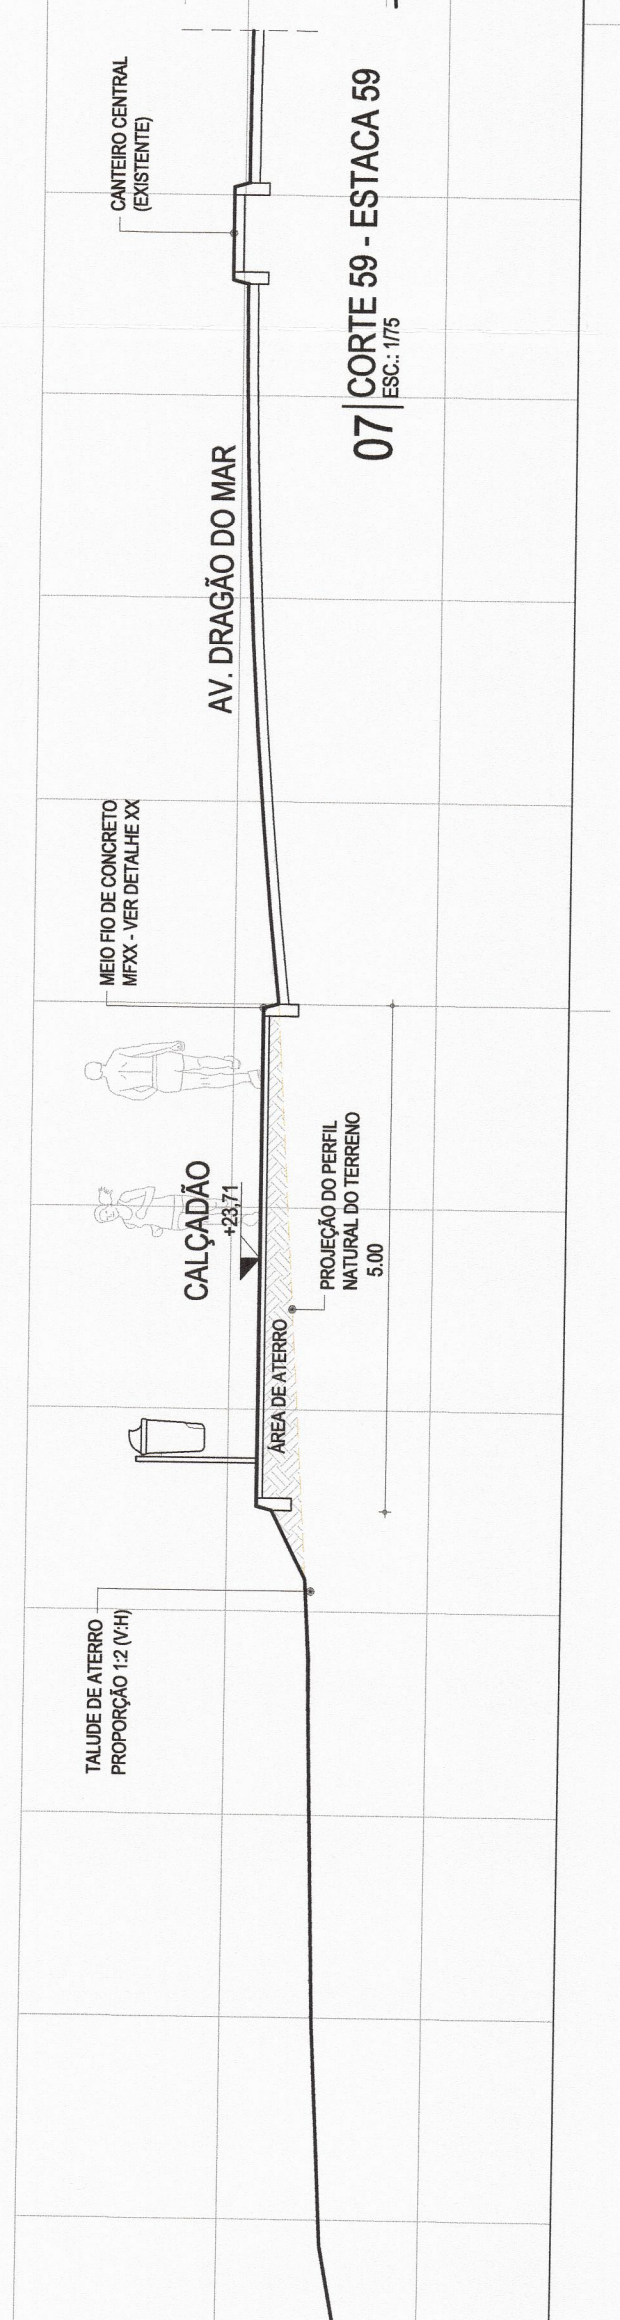

### Estaca 60+0

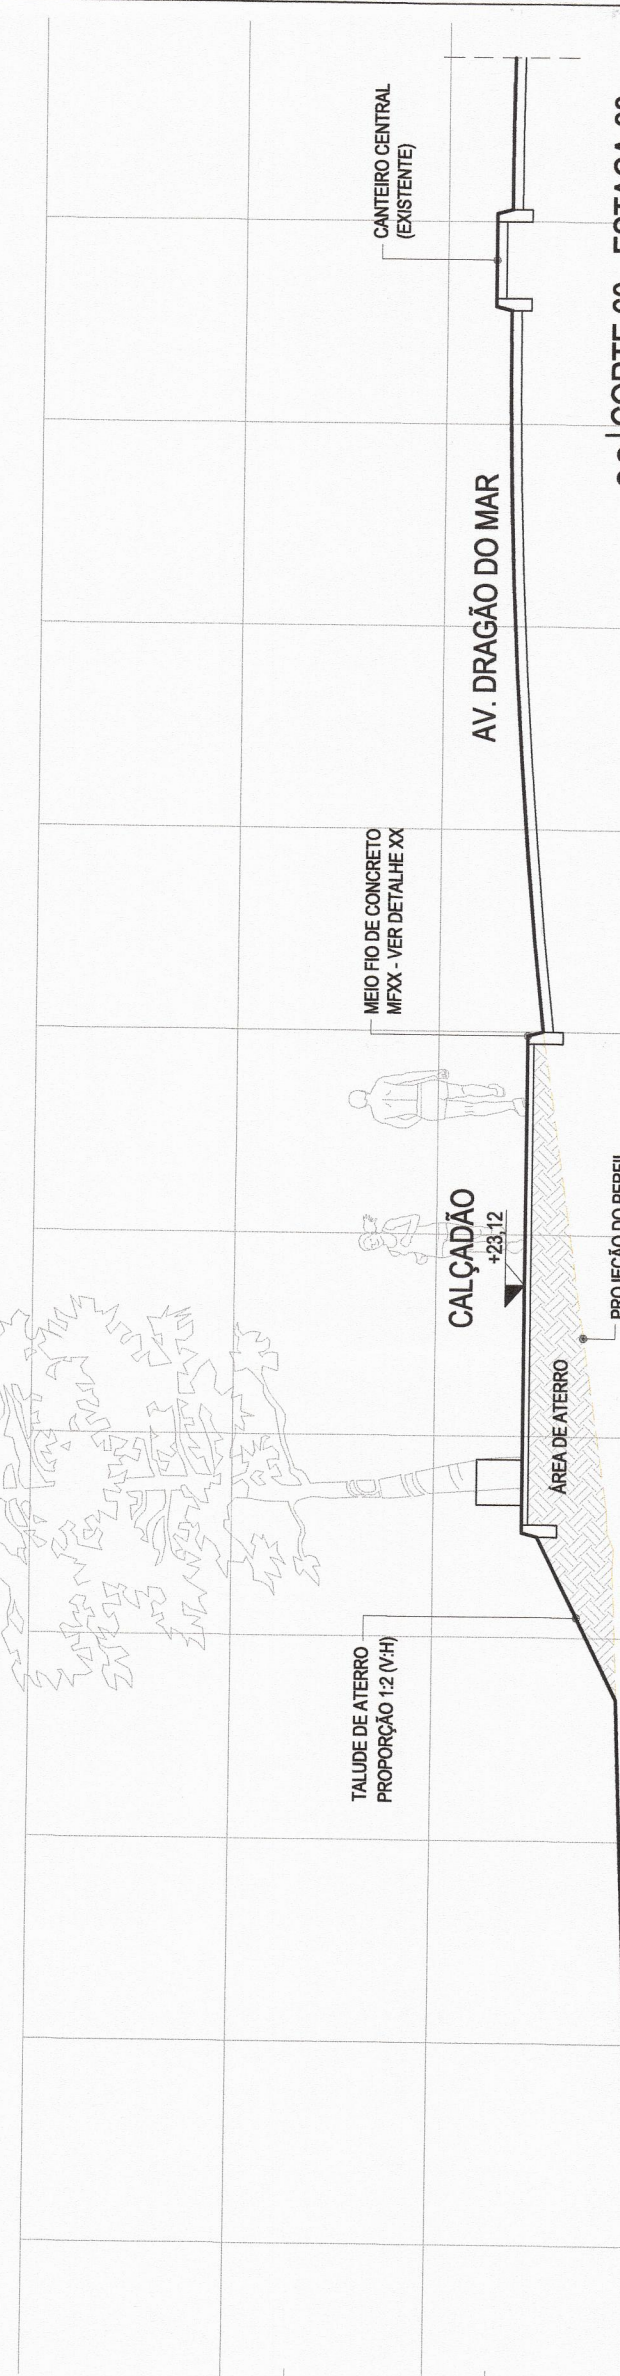

CÓDIGO DE ATIVIDADE INSCRIÇÃO  
7111-100.00 275135-6  

E.S.S. PROJETO

E.S.S. CONTRATAÇÃO



PROFESSOR RESPONSÁVEL  
CONTINENTE  
PROJETO  
CÁLCULO  
CONTRUÇÃO

MUNICÍPIO DE ARACATI  
RUA DESESA MORAIS - CAU/17194

DATA

APROVADO

PAÇO

REVISÃO	PROJETO EXECUTIVO	DATA	RESPONSÁVEL
01	ASSINADO	22/11/13	ARACI RAONE MORAIS

PROJETO	RESPONSÁVEL	PROJETO	RESPONSÁVEL
URBANIZAÇÃO DA AVENIDA DRAGÃO DO MAR	ARACI RAONE MORAIS	URBANIZAÇÃO DA AVENIDA DRAGÃO DO MAR	ARACI RAONE MORAIS
MUNICÍPIO DE ARACATI	ROBSON MIRANDA	MUNICÍPIO DE ARACATI	ROBSON MIRANDA
AVENIDA DRAGÃO DO MAR - CENTRO, ARACATI-CE	DRAGÃO DO MAR-PE-URB-APP	AVENIDA DRAGÃO DO MAR - CENTRO, ARACATI-CE	DRAGÃO DO MAR-PE-URB-APP
CORTES 5480 - SETOR C		CORTES 5480 - SETOR C	

EST. NOV/13 ESCALA: 1/75