

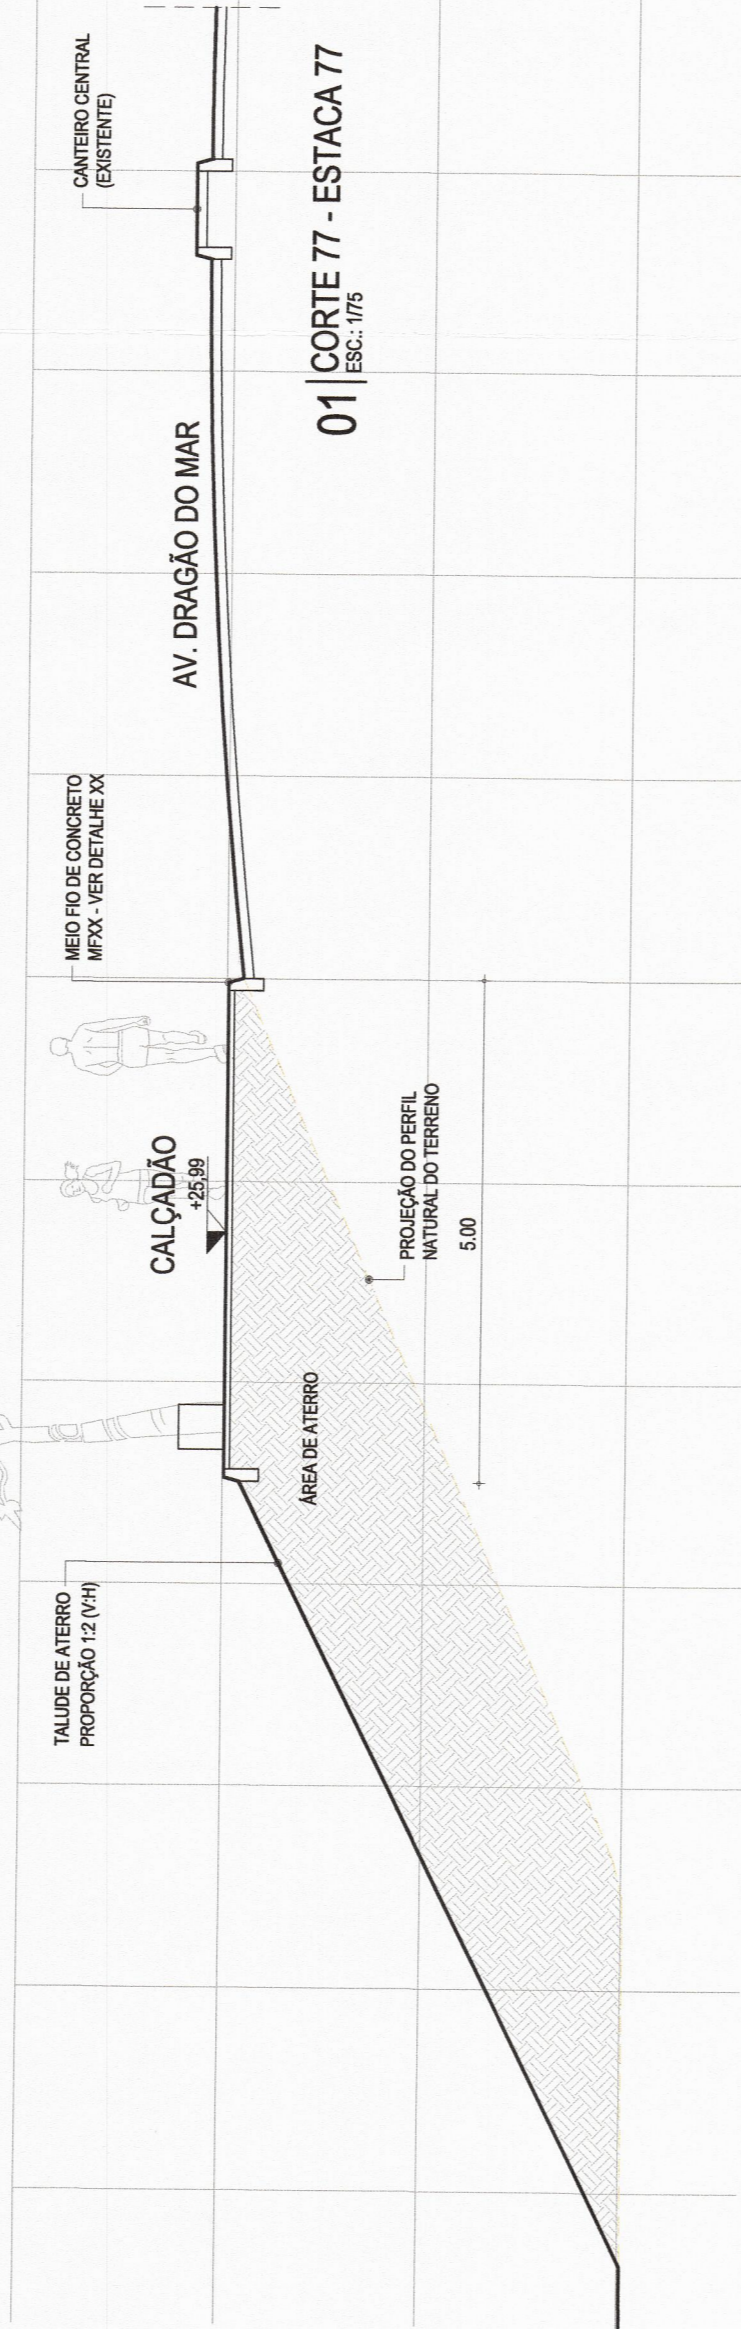



Estaca 77+0

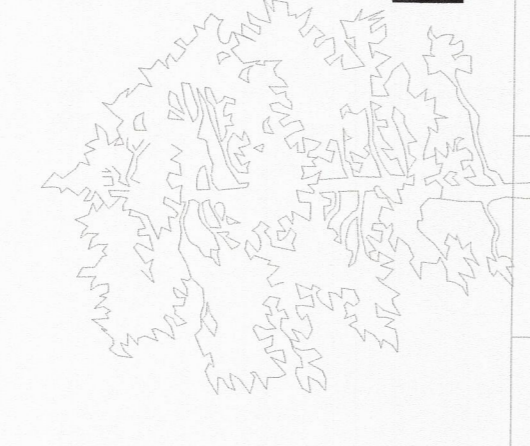


Estaca 78+0

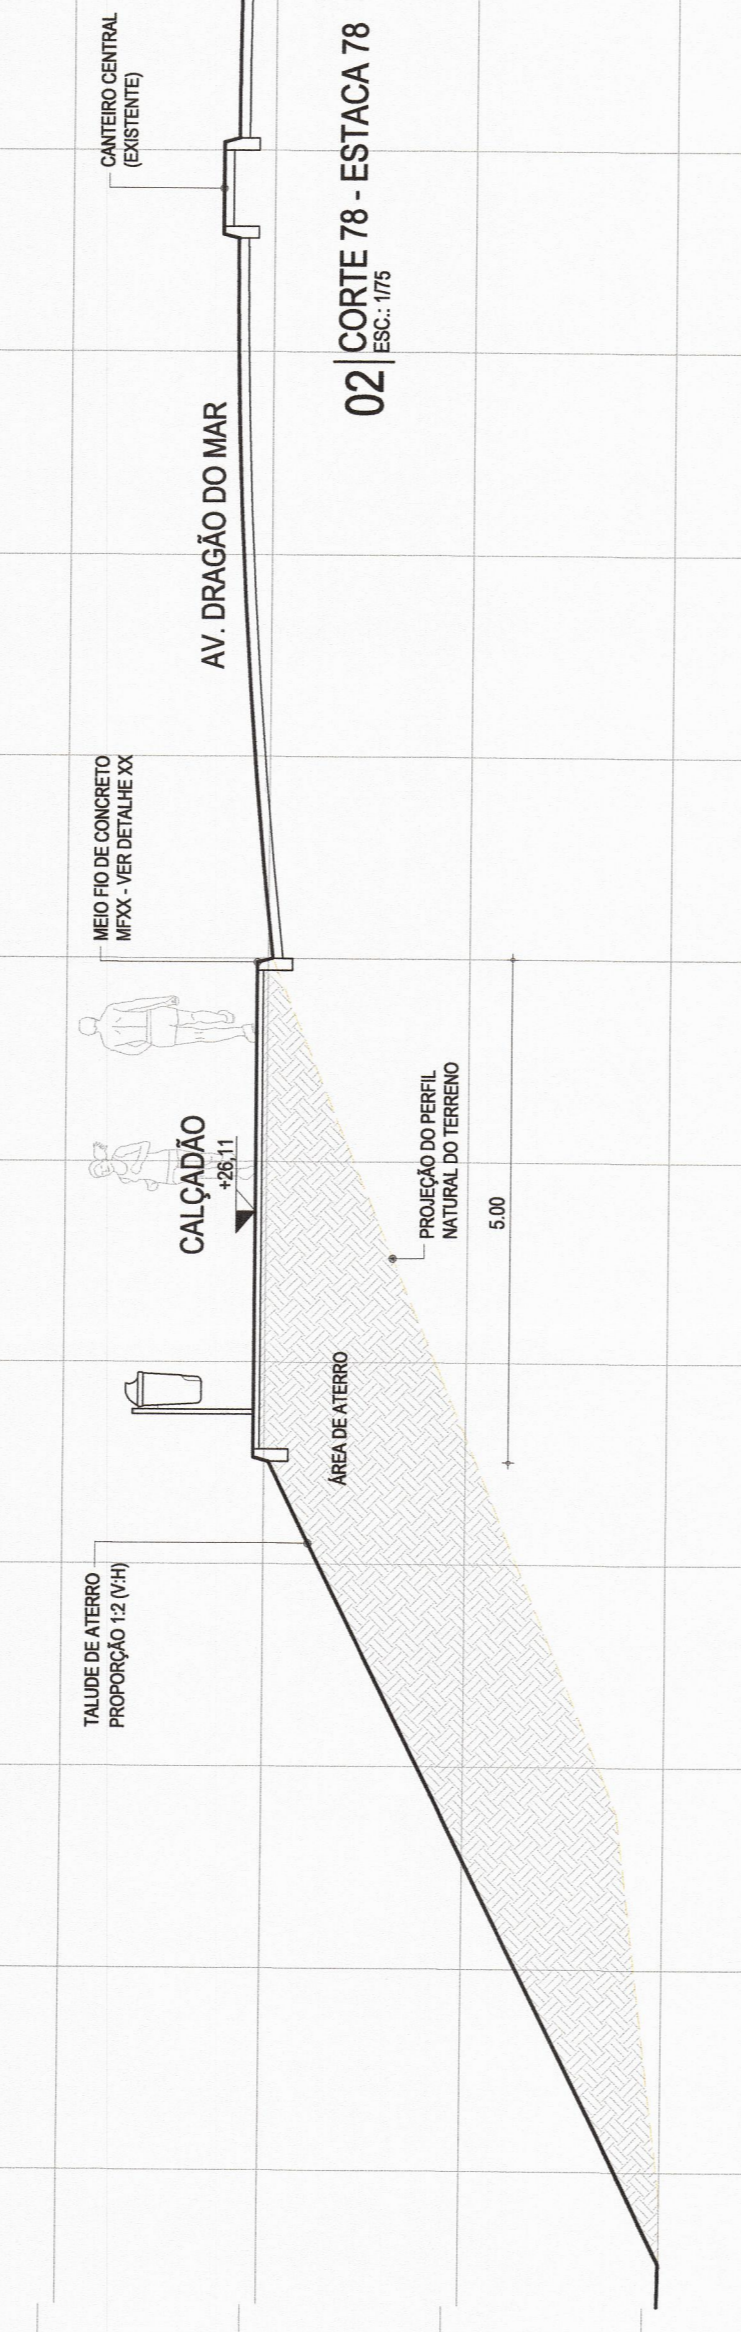

Estaca 79+0

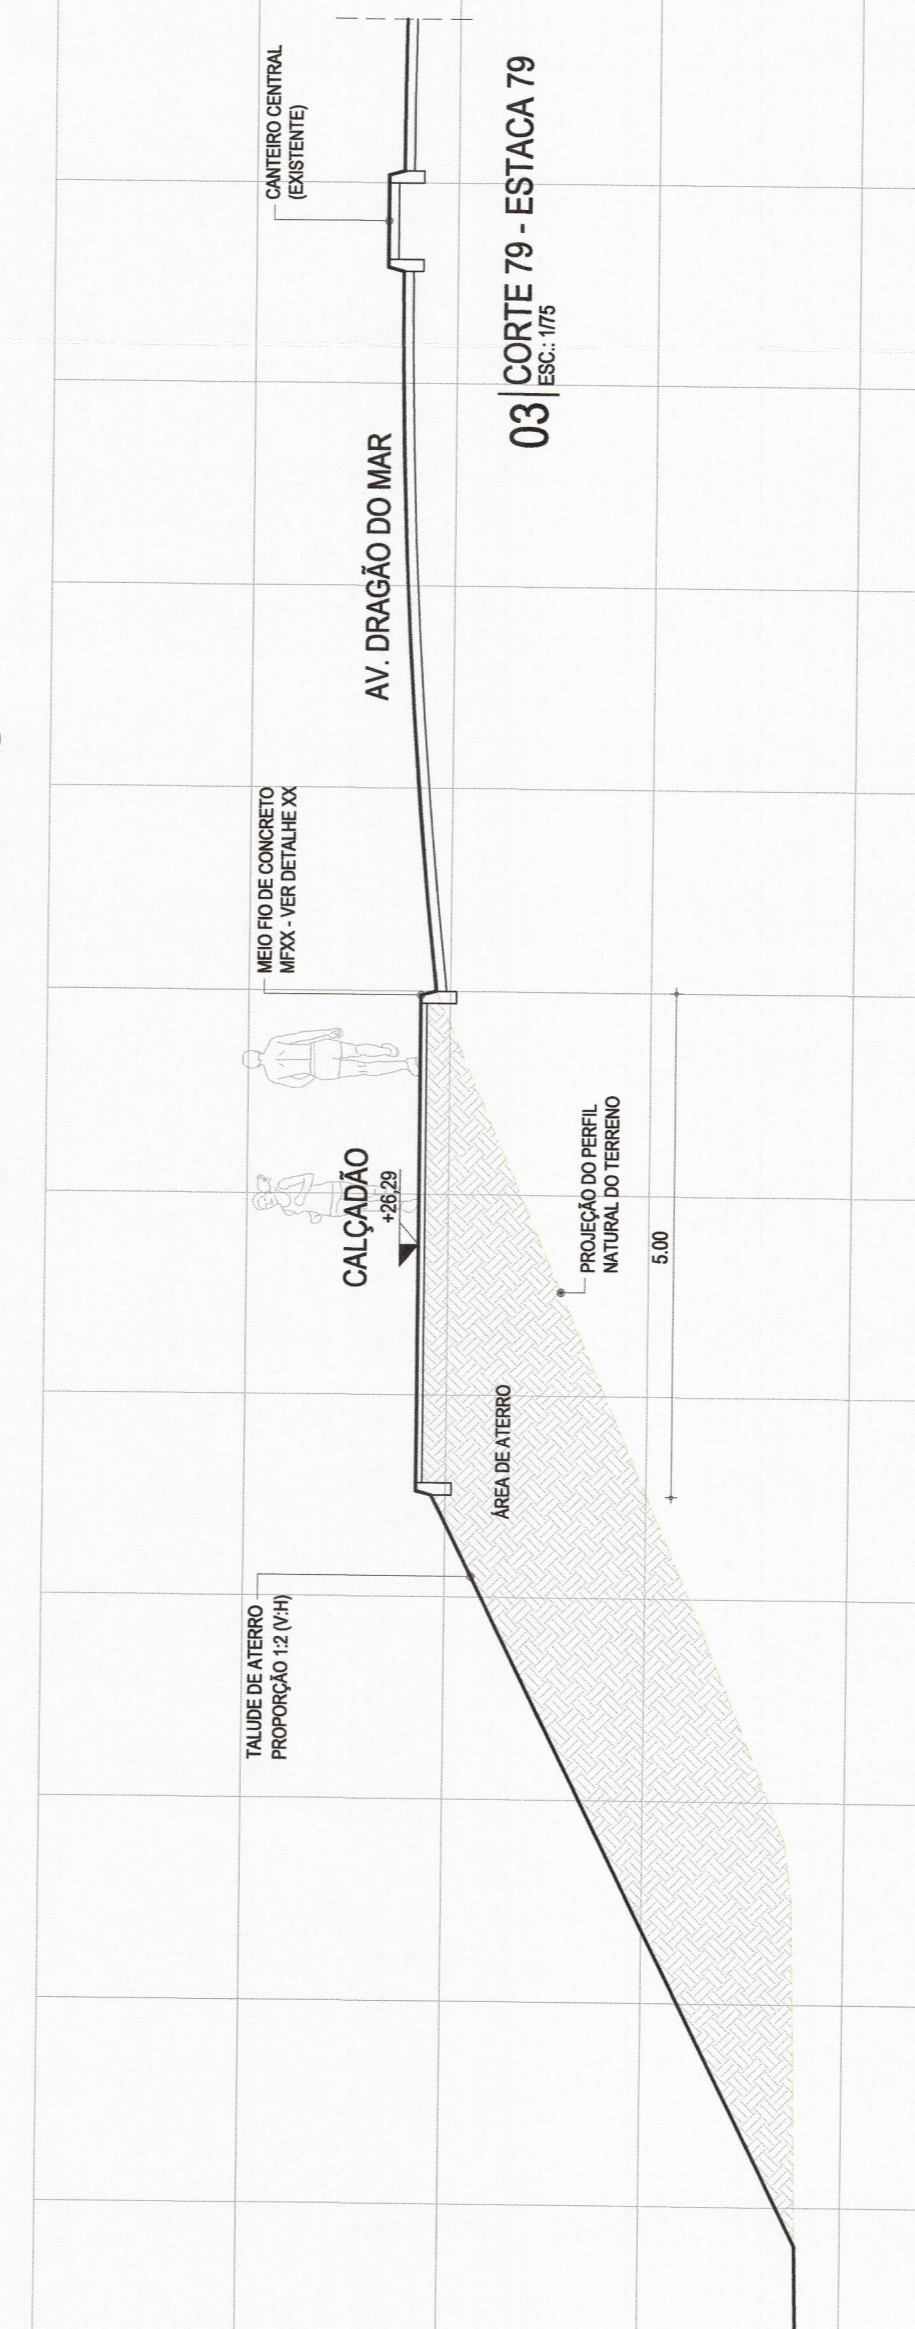

Estaca 80+0

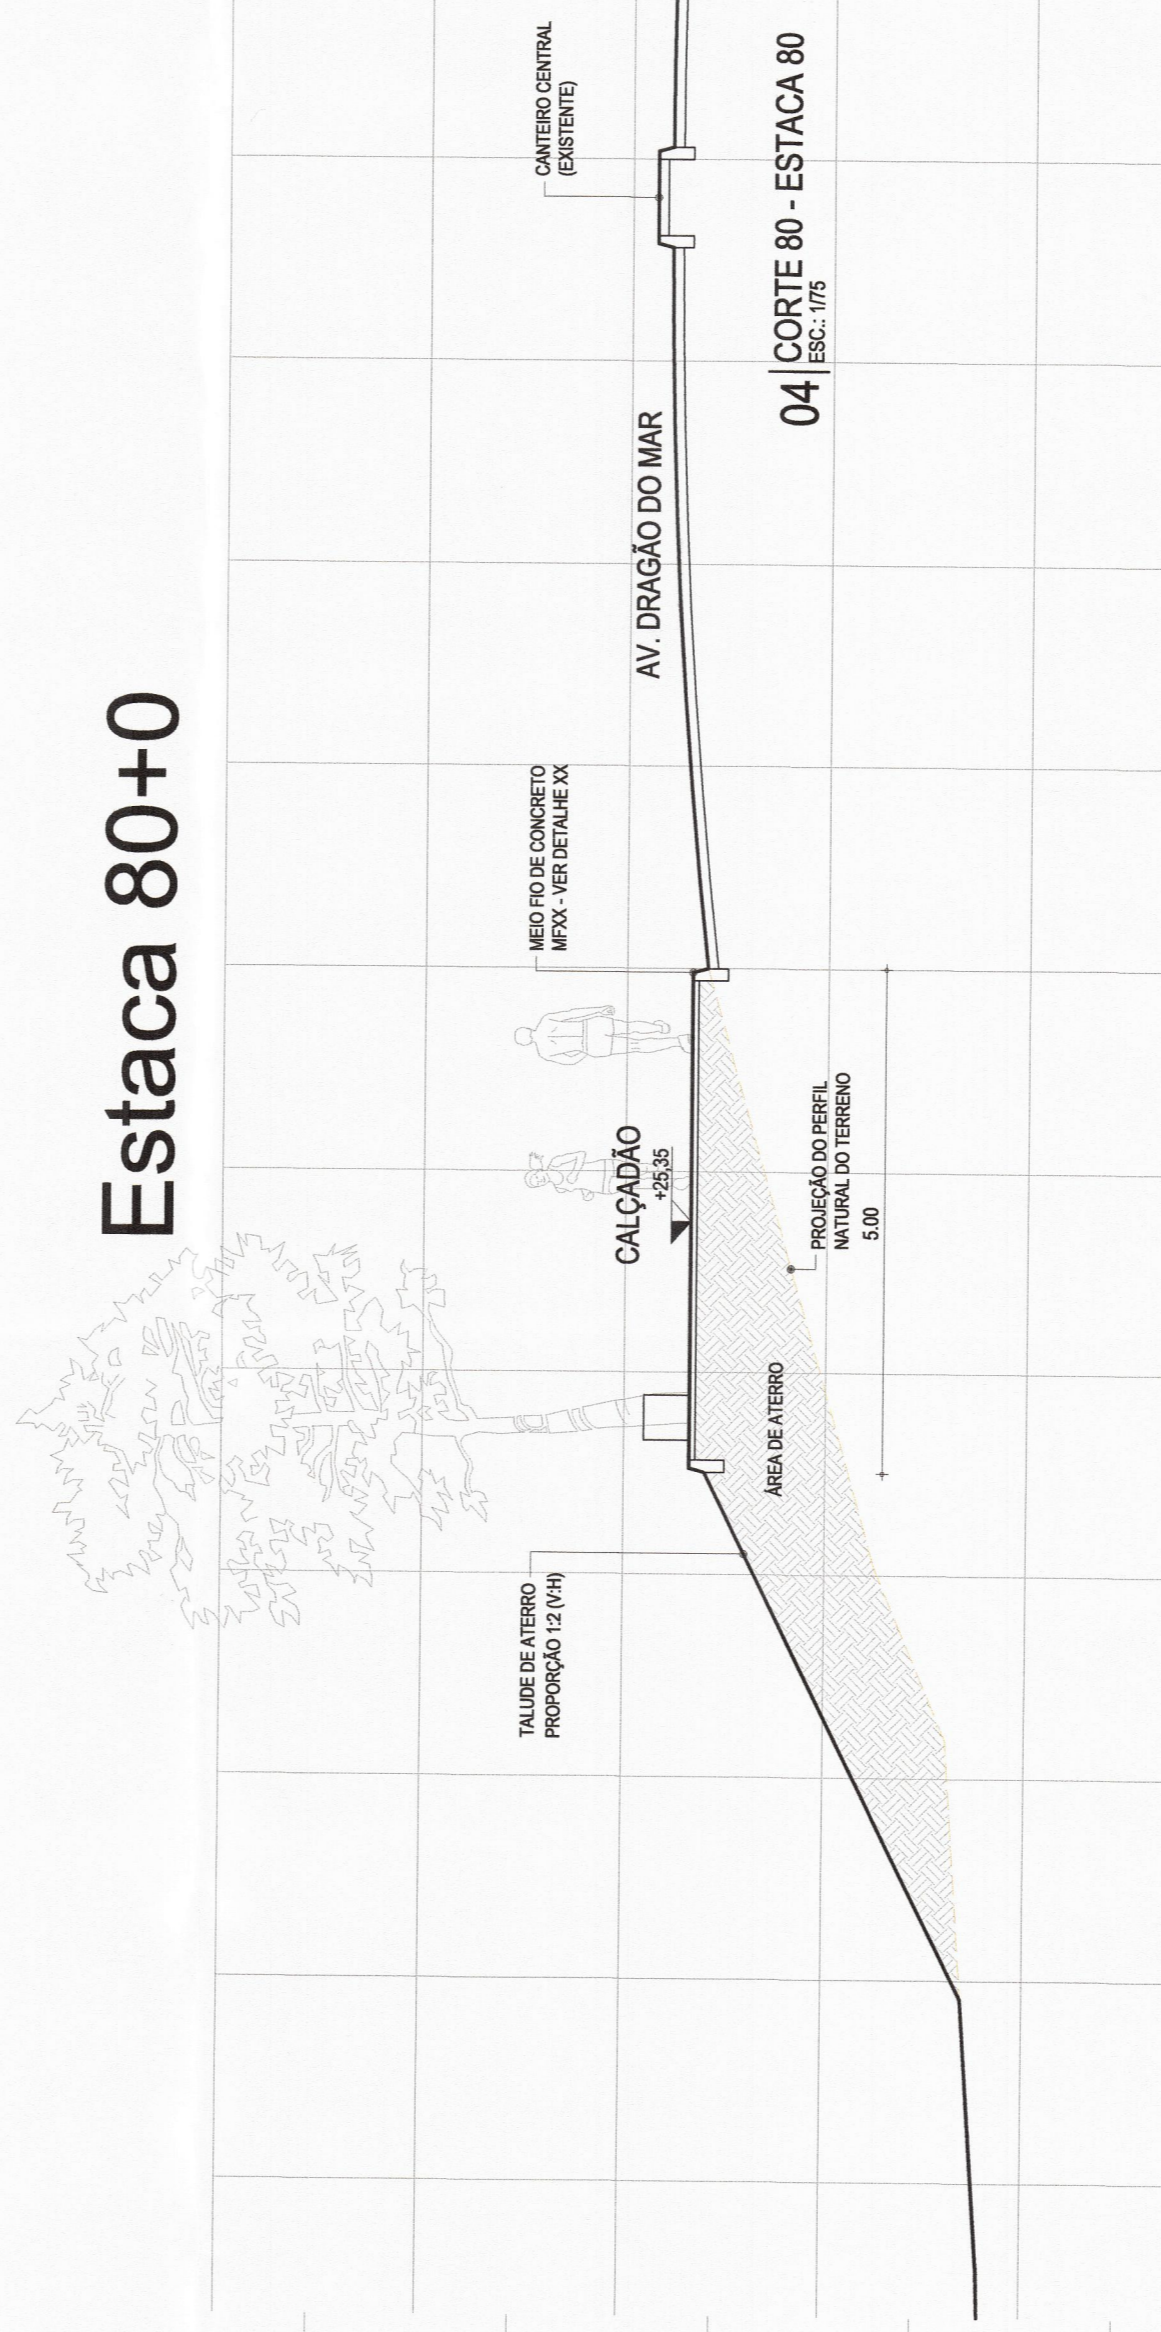

CÓDIGO DE ATIVIDADE INSCRIÇÃO
7111-1/00.00 275135-6



PROFESSOR RESPONSÁVEL
Dra. Patrícia Rêgo
MUNICÍPIO DE ARACATÍ
PROFESSOR RESPONSÁVEL
PATRICIA REGO
ARQUITETA - CREA 1500025000

PROJETO	URBANIZAÇÃO DA AVENIDA DRAGÃO DO MAR
CONTRATANTE	MUNICÍPIO DE ARACATÍ
ENGENHEIRO	AVENIDA DRAGÃO DO MAR - CENTRO - ARACATÍ - SP
CONTENIDO	CORTES 77/80 - SETOR C

DATA	PROJETO EXECUTIVO	2017/13	DATA	ASSINATURA	RESPONSÁVEL

		ESCALA	1/75
		36	44

