



01 | CORTE A A  
ESC.: 1/50

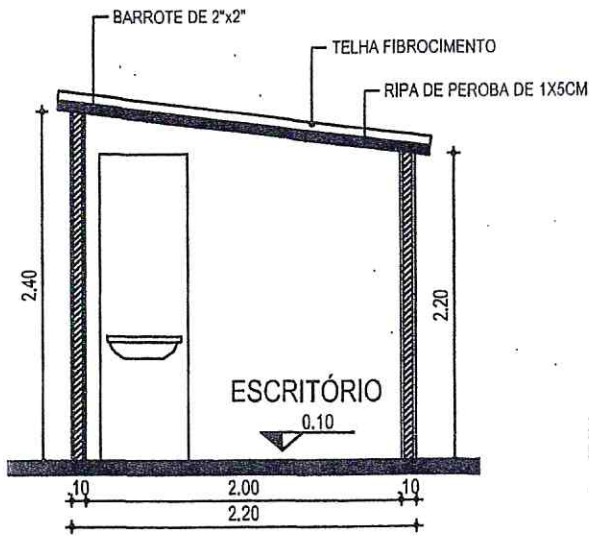

01 | CORTE B B  
ESC.: 1/50


ABERTURA	ACABAMENTO
ABRIR	CHAPA COMPENSADO RESINADO 10MM
ABRIR	CHAPA COMPENSADO RESINADO 10MM

**APROVADO**  
SECRETARIA DE INFRAESTRUTURA  
E DESENVOLVIMENTO URBANO

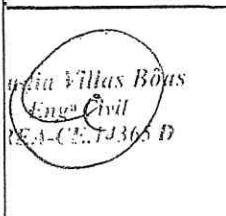


PAVIMENTAÇÃO EM PARALELEPÍPEDO			
Título	AVENIDA CENTRAL TRECHO I		
	EXTENSÃO: 766,90 m		
Objeto	BARRACÃO PARA ESCRITÓRIO		
Escala	1/50	Código	01-02
		Revisão	0

*Handwritten signature/initials on the right margin.*

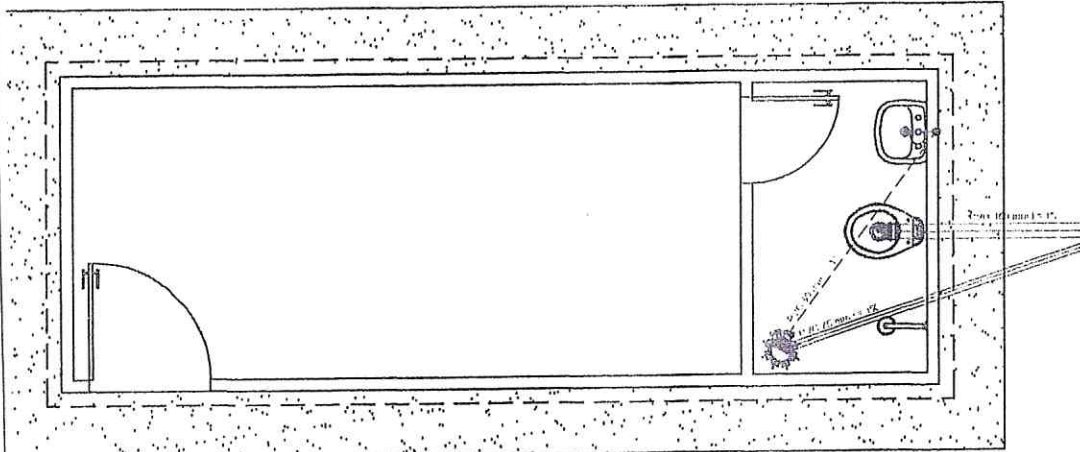

1 | PLANTA DE INST. SANITÁRIA  
ESC.: 1/50

VAI PARA REDE DE ABASTECIMENTO

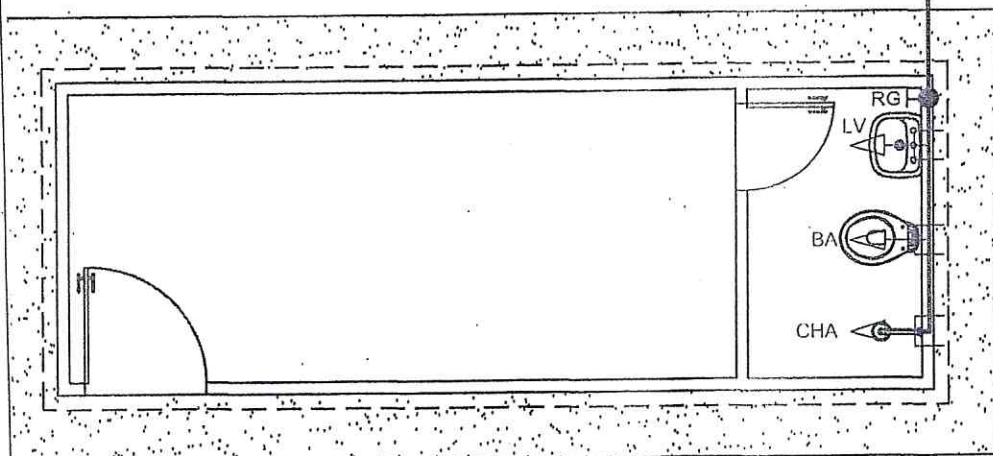

1 | PLANTA DE INST. HIDRAULICA  
ESC.: 1/50

EGENDA



BA - BACIA SANITÉRIA



TUBO DE AGUA FRIA FM PVC 25 mm



LV - LAVATÓRIO



REGISTRO DE GAVETA



CH - CHUVEIRO




TÊ SIMPLES



JOELHO 90º OU REDUÇÃO

**APROVADO**

SECRETARIA DE INFRAESTRUTURA  
E DESENVOLVIMENTO URBANO

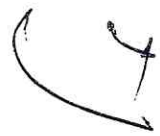

Handwritten signature or mark on the right margin.

	PAVIMENTAÇÃO EM PARALELEPÍPEDO		
	Local: AVENIDA CENTRAL - BRUGI	Extensão: 700,00 m	Objeto: BARRAÇÃO PARA 1 SECRETÁRIO
Escala: 1/50	Projeto: 07/02	Outros: 0	



*Handwritten signature or initials.*

**APROVADO**

SECRETARIA DE INFRAESTRUTURA  
E DESENVOLVIMENTO URBANO





*Estudio Villas Boas*  
Eng. Civil  
R.A.C.E. 14365/D



ALIMENTAÇÃO EM PARALELEPÍPEDO			
AVENIDA CENTRAL - TRILIGI			
EXTENSÃO: 766,90 m			
ÁREA DA BACIA - BUFIRO SIMPLES TUBULAR DE CONCRETO Ø 0,80 m			
Escala:	1/25000	Data:	01/02
			0

*Handwritten signature or initials.*



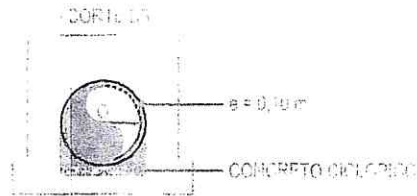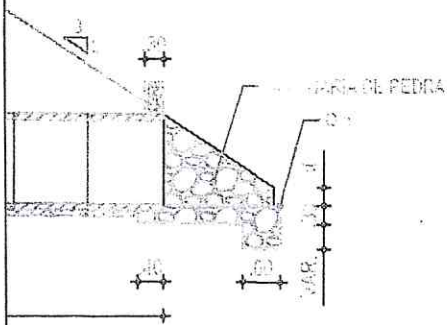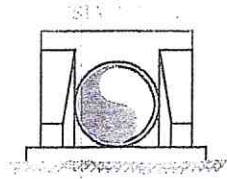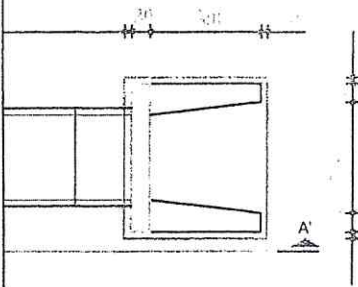


Aj	Qg	Qc	Qm	Qj	MONT.	JUS.	G
1,50 m	39,711	38,711	39,611	39,811	DIR.	ESQ.	13,00 m

**MATERIAIS  
Necessarios**

BOCA (CONSUMO t/ud)			
IMENTO	AREIA	PEDRA	TABUA
1,2806	1,3828	5,7715	0,0742

**APROVADO**  
SECRETARIA DE INFRAESTRUTURA  
E DESENVOLVIMENTO URBANO

		PAVIMENTAÇÃO EM PARALELEPÍPEDO	
		Local: AVENIDA CENTRAL (RECHO) EXTENSÃO: 766,90 m Tipo: BUIEIRO SIMPLES TUBULAR DE CONCRETO Ø 0,80 m	Escala: 1/50 Data: 01/01 Folha: 01

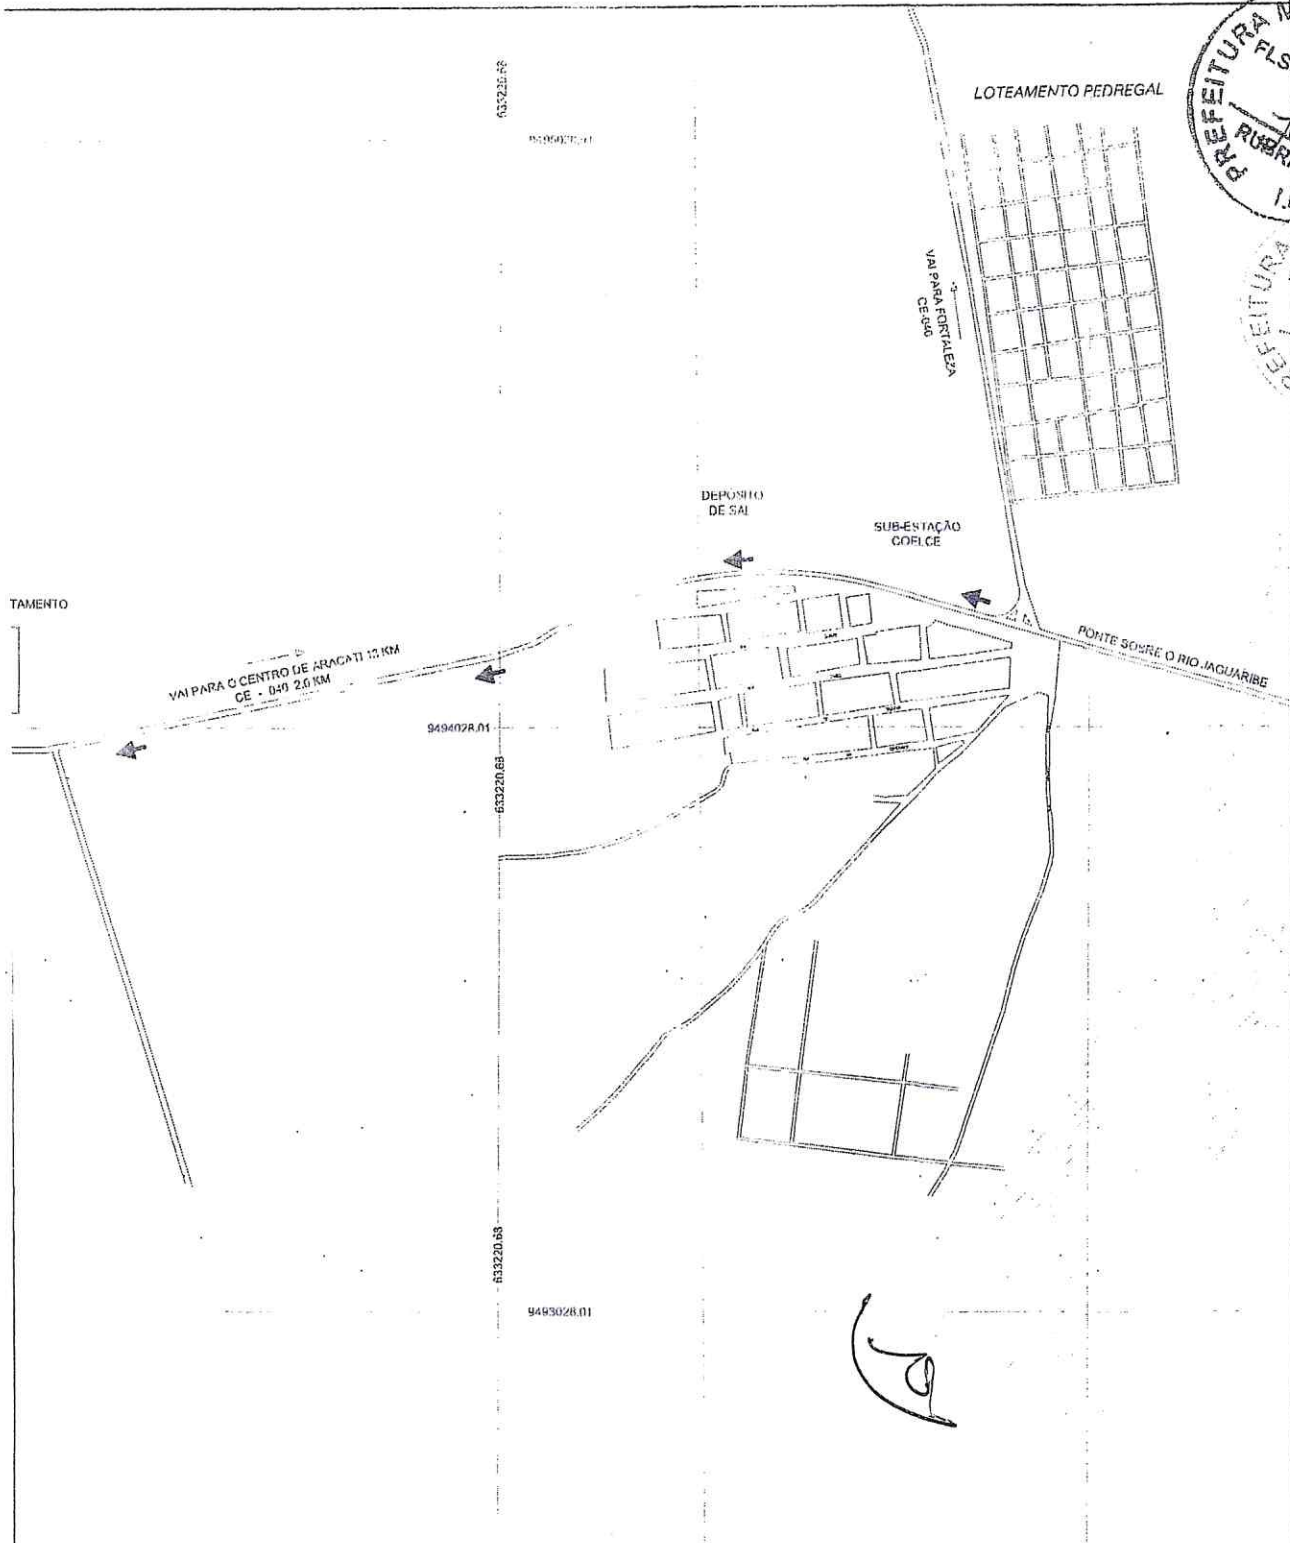

PREFEITURA MUNICIPAL DE ARACATI  
 RUBRICA  
 FLS. 1446  
 09/08/2014

**APROVADO**  
 SECRETARIA DE INFRAESTRUTURA  
 E DESENVOLVIMENTO URBANO



*Claudia Villas Bôas*  
 Eng. Civil  
 CRE-CE 14365/D

 <p><b>PREFEITURA MUNICIPAL DE ARACATI</b></p>		
ASSUNTO: PROJETO DE PAVIMENTAÇÃO EM PARALELEPÍPEDO AVENIDA CENTRAL TRECHO I		PRANCHA No. <b>01/01</b>
ESPECIFICAÇÃO DA PRANCHA: MAPA DE LOCALIZAÇÃO	ESCALA: SEM ESCALA	LOCALIDADE: SANTA TEREZA
AUTOR DO PROJETO: ENGO. CLAUDIA VILLAS BÔAS CREACE No. 14365D	DATA: OUT/2014	DESENHISTA: SAM LIMA
		EXTENSÃO: 766,80 m
RUA SANTOS DUMONT, 1146 - CENTRO CEP.: 62.600-000 CNPJ: 07.684.756/0001-16 (80) 3446-2433		


*Handwritten marks and signatures on the right margin.*



PREFEITURA MUNICIPAL DE ARACATI  
 FLS. 09  
 RUBRICA

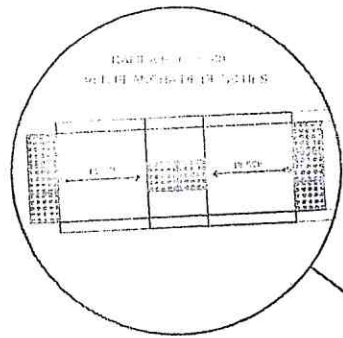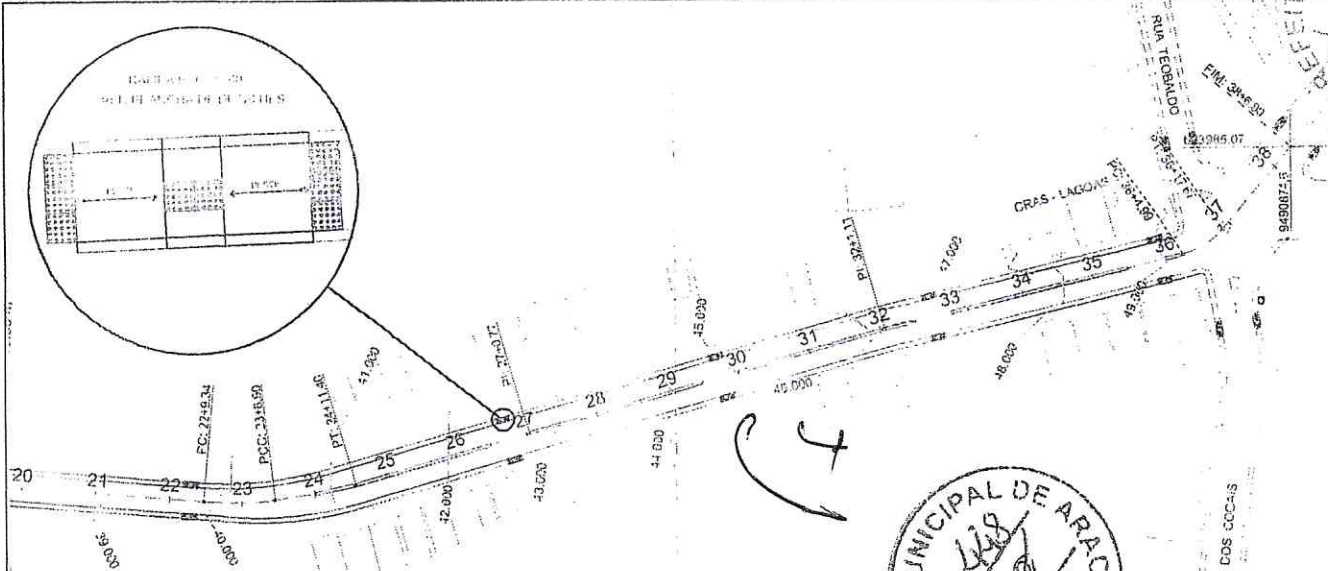

**APROVADO**  
 SECRETARIA DE INFRAESTRUTURA  
 E DESENVOLVIMENTO URBANO

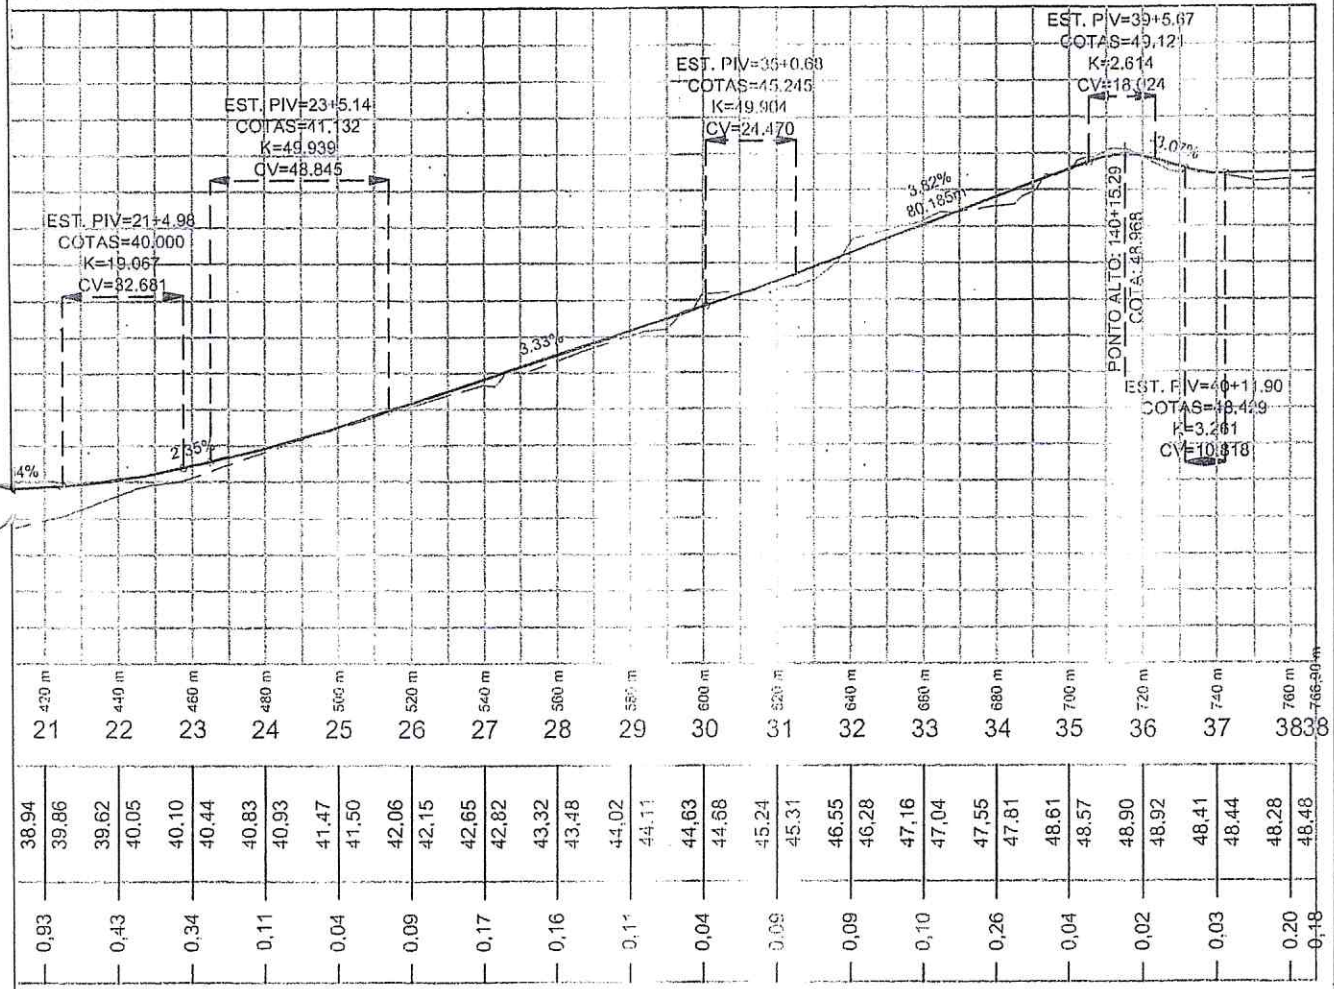

Aracati

**PAVIMENTAÇÃO EM PARALELEPÍEDO**

Trecho: AVENIDA CENTRAL - ETAPA 01  
 EXTENSÃO: 766,90 m  
 Objeto: PROJETO GEOMÉTRICO

Escala: 1:1000 - V: 1/200


01/01

01

Das Boas  
 11/06/19

Handwritten initials and marks.

DAS  
ESTOCADA

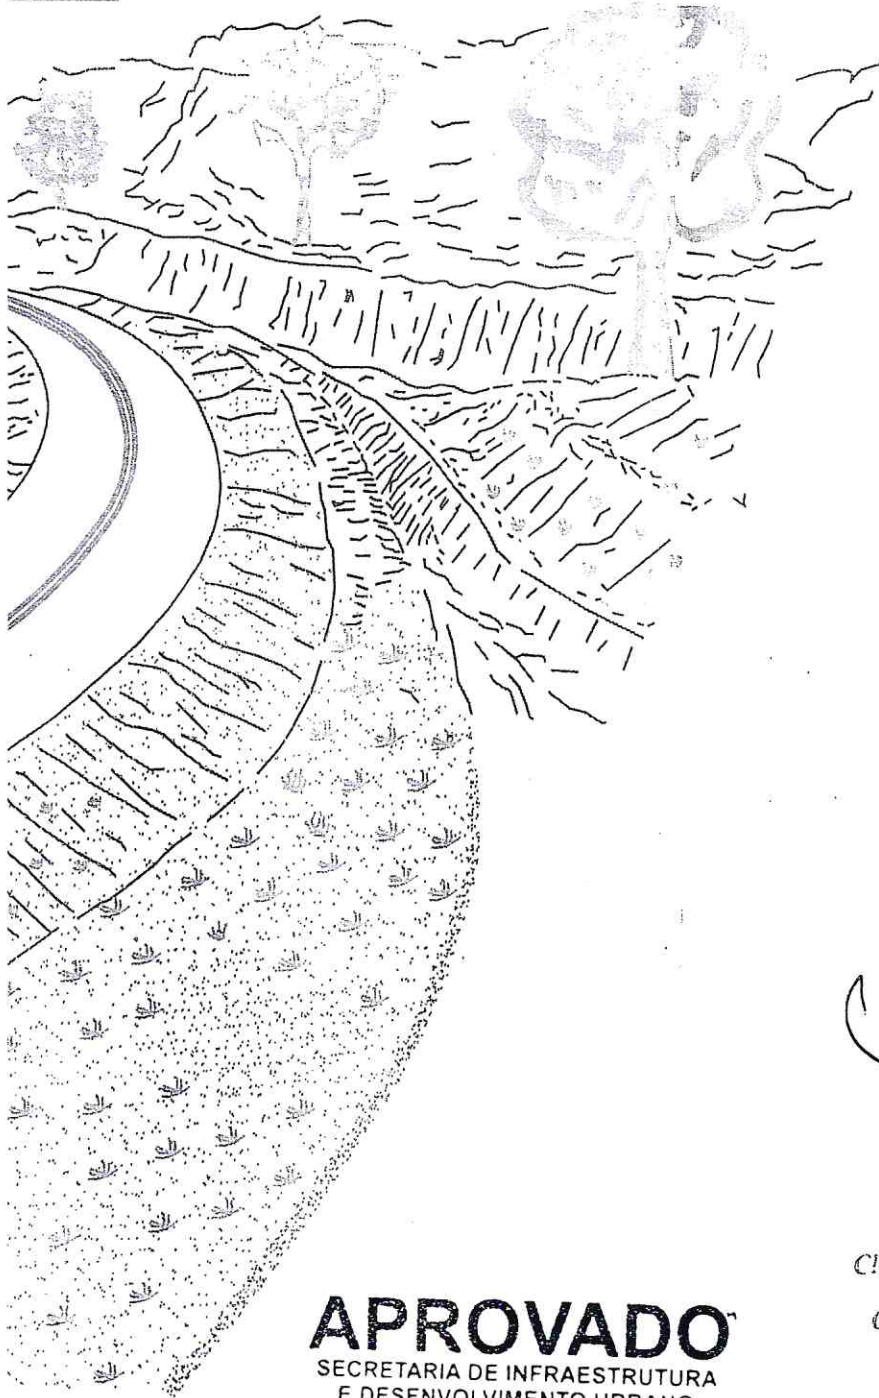

Cláudia Villas Bôas  
Eng. Civil  
CREA-CE.14365/D

**APROVADO**  
SECRETARIA DE INFRAESTRUTURA  
E DESENVOLVIMENTO URBANO

DE SERÃO ABERTAS AS CAIXAS DE EMPRÉSTIMOS  
ATRAVÉS DOS SEGUINTE PROCEDIMENTOS:  
RUBRICA VEGETAL E ESTOCADA,  
EMPÉSTIMOS QUE SERÁ UTILIZADO

DA CAMADA VEGETAL NAS CAIXAS

S.

DE CORTES DA CAIXA DE EMPRÉSTIMO.

 <b>PREFEITURA MUNICIPAL DE ARACATI</b>		
ASSUNTO: <b>PROJETO DE PAVIMENTAÇÃO EM PARALELEPÍPEDO AVENIDA CENTRAL TRECHO I</b>	PRANCHA No. <b>01/01</b>	
ESPECIFICAÇÃO DA PRANCHA: <b>RECUPERAÇÃO CAIXAS DE EMPRÉSTIMOS</b>	ESCALA: <b>SEM ESCALA</b>	LOCALIDADE: <b>SANTA TEREZA</b>
AUTOR DO PROJETO: Eng.º <b>CLAUDIA VILLAS BOAS</b> CREACE No. 14365/D	DATA: <b>OUT/2014</b>	DESENHISTA: <b>SAM LIMA</b>
EXTENSÃO: <b>766,90 m</b>		
RUA DELOMPEU, 585 S/N - CENTRO CEP.: 82.800-000 CNPJ: 07.684.756/0001-48 (86) 3446-2433		





I.G.	Classificação	Compactação Campo		Compactação Laboratório		I. S. C.	
		(*) Golpes		(*) Golpes		Exp.	%
%	H.R.B.	Umid. Média	Dens. Média	Hot	Dmax	Exp.	%
0	A-1-b			12,8	2,075	2,20	39,3
0	A-1-b			12,8	2,077	1,90	37,7
0	A-1-b			12,9	2,093	2,40	36,7
0	A-1-b			12,7	2,074	1,80	40,5
0	A-1-b			12,5	2,091	1,80	41,5
0	A-1-b			12,4	2,070	1,70	41,0
0	A-1-b			12,9	2,058	3,00	33,3
0	A-1-b			13,0	2,060	2,80	31,4
0	A-1-b			13,0	2,064	2,80	37,6
9		-	-	9	9	9	9
0				12,8	2,074	2,27	37,7
						0,50	3,5
							36,2
						2,49	
							33,9
						2,83	
							29,0
						3,53	

AVENIDA CENTRAL TRECHO I


FOLHA RESUMO

Cláudia Villas Boas  
Eng<sup>a</sup> Civil  
CREA-CE.13365 D


**APROVADO**  
SECRETARIA DE INFRAESTRUTURA  
E DESENVOLVIMENTO URBANO




# MENTAÇÃO

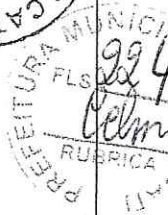

ES  
CHO I  
+0.00

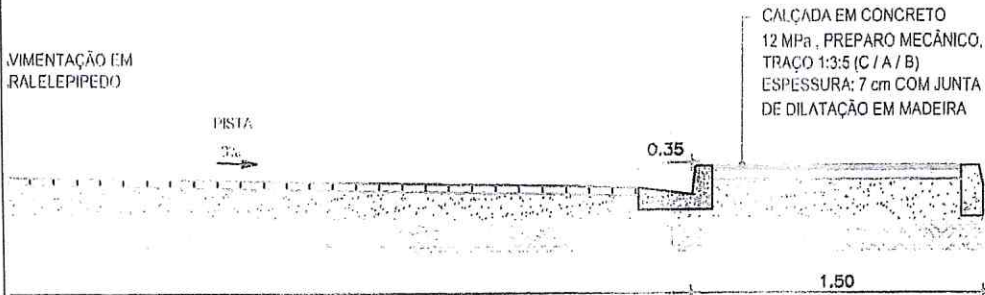

A  
CHO I  
3.90 m

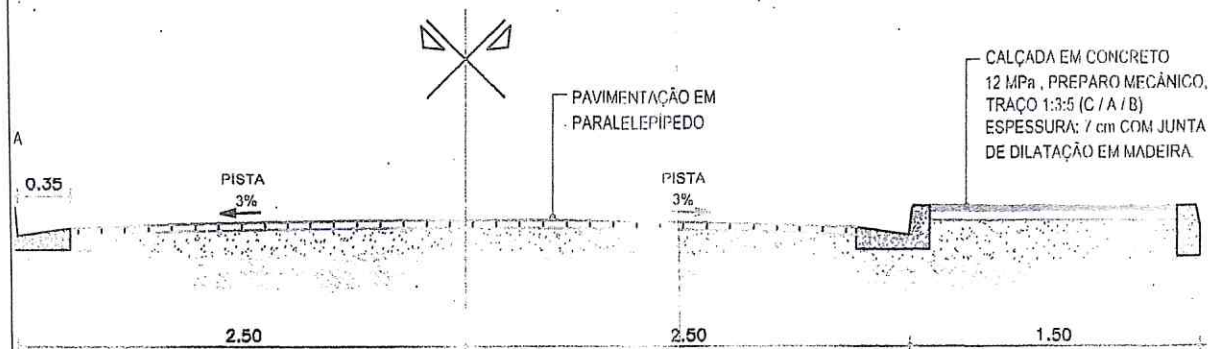


**APROVADO**  
SECRETARIA DE INFRAESTRUTURA  
E DESENVOLVIMENTO URBANO

Cláudia Villas Bôas  
Eng.ª Civil  
CREA-CE.14365-D


<p><b>PREFEITURA MUNICIPAL DE ARACATI</b></p>		
ASSUNTO: <b>PROJETO DE PAVIMENTAÇÃO EM PARALELEPIPEDO AVENIDA CENTRAL TRECHO I</b>	FRANCHA No. <b>01/01</b>	
ESPECIFICAÇÃO DA FRANCHA: SEÇÃO TIPO DE PAVIMENTAÇÃO	ESCALA: SEM ESCALA	LOCALIDADE: SANTA TEREZA
NOME DO PROJETO: ENED. CLÁUDIA VILLAS BÓAS CRIANÇA No. 14365D	DATA: 02/2014	DESENHISTA: SAM LINA
EXTENSÃO: <b>766,00 m</b>		
RUA CEL.POMPEU ,583 S/N - CENTRO CEP.: 62.800-000 CNPJ: 07.684.756/0001-46 (88) 3446-2433		

18/11/2014

PLANAGEM

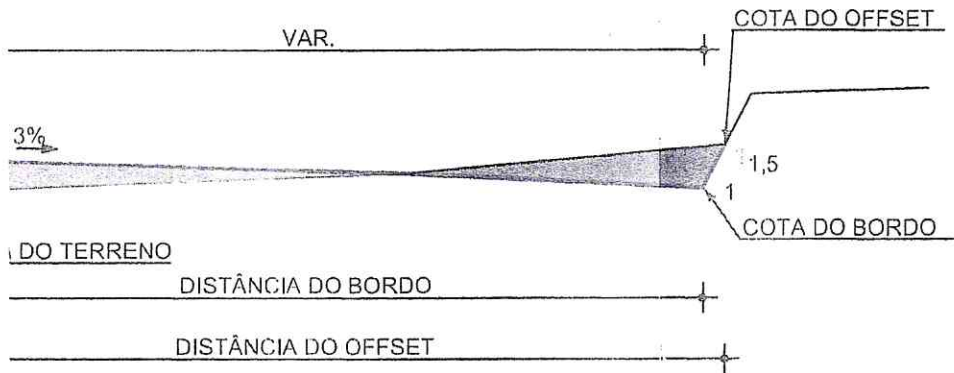


E

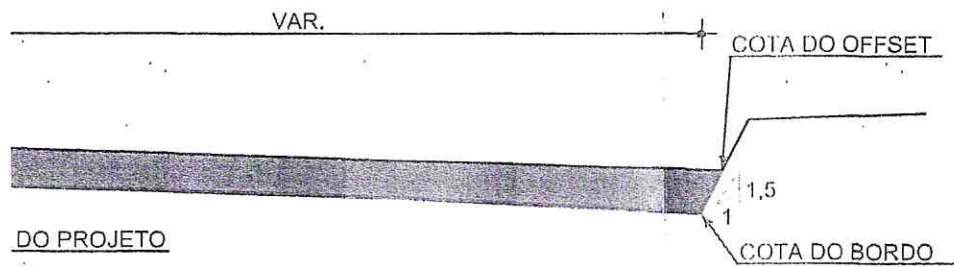

RO

**APROVADO**  
SECRETARIA DE INFRAESTRUTURA  
E DESENVOLVIMENTO URBANO

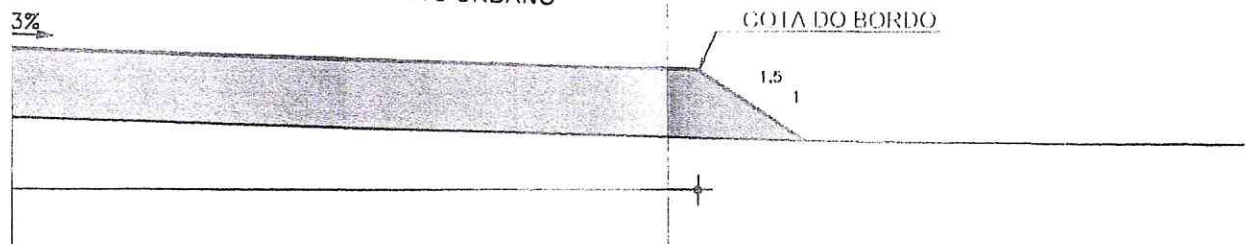


	PAVIMENTAÇÃO EM PARALELEPIPEDO		
	AVENIDA CI. NINA L. DE OLIVEIRA		
	EXTENSÃO: 200,00 m		
	SEÇÃO TIPO DE PAVIMENTAÇÃO		
Escala:	1/50	Data:	01/01
			0

Handwritten marks and signatures on the right margin.


LENAGEM




ESTACA 3

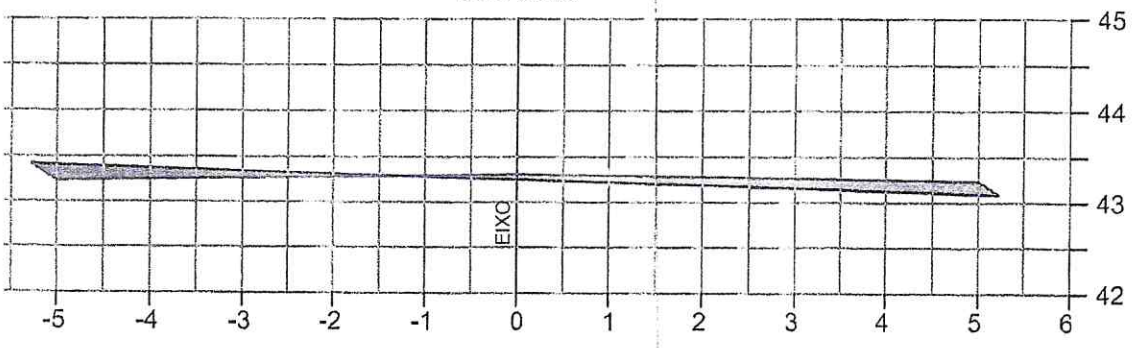

ESTACA 4

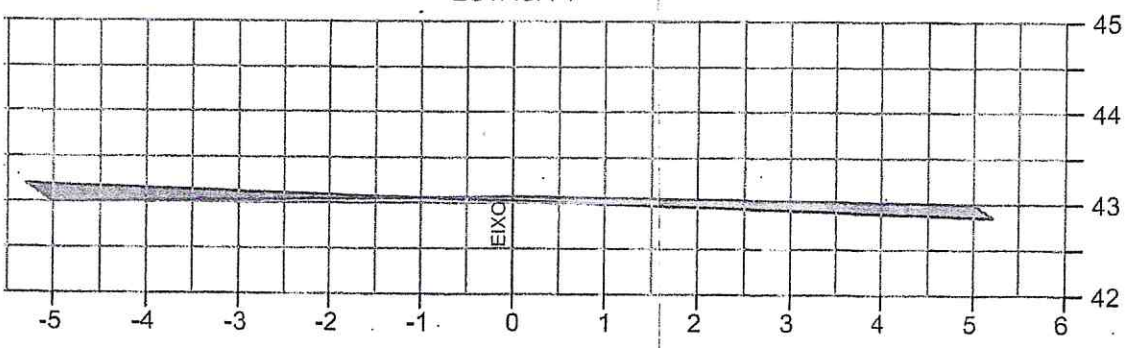

ESTACA 5

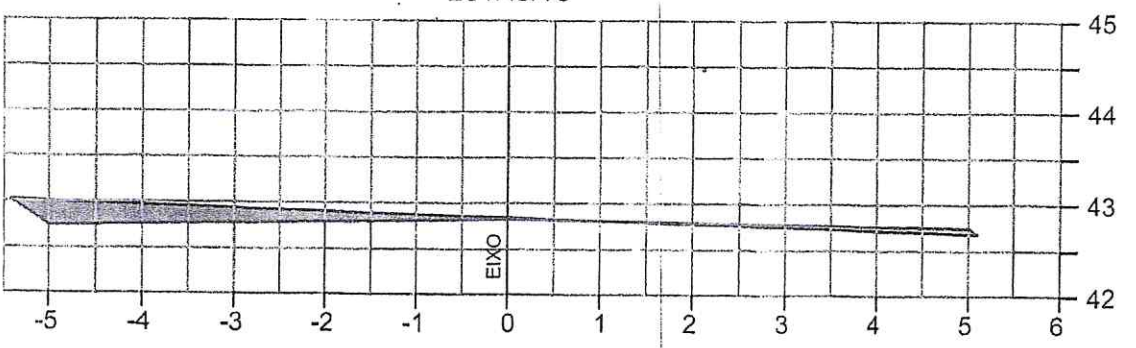

**APROVADO**  
SECRETARIA DE INFRAESTRUTURA  
E DESENVOLVIMENTO URBANO

*Handwritten signature*

<p>Aracati</p>	PAVIMENTAÇÃO EM PARALELEPÍEDO		
	Tipo: AVENIDA CENTRAL TRECHO I EXTENSÃO: 766,90 m		
	Objeto: SEÇÃO DE TERRAPLENAGEM		
	Escala: 1/75	Data: 01/11	Revisão: 0

Das Boas  
Dil  
4.365 D


*Handwritten signature*  
*Handwritten signature*




PLENAGEM




ESTACA 9

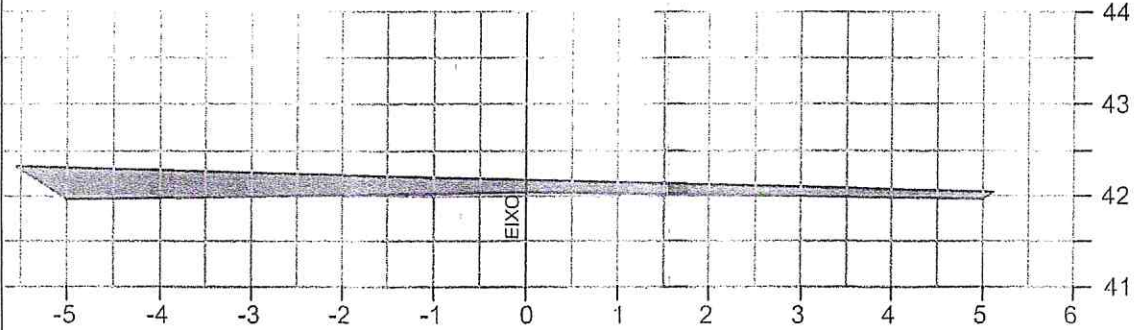

ESTACA 10

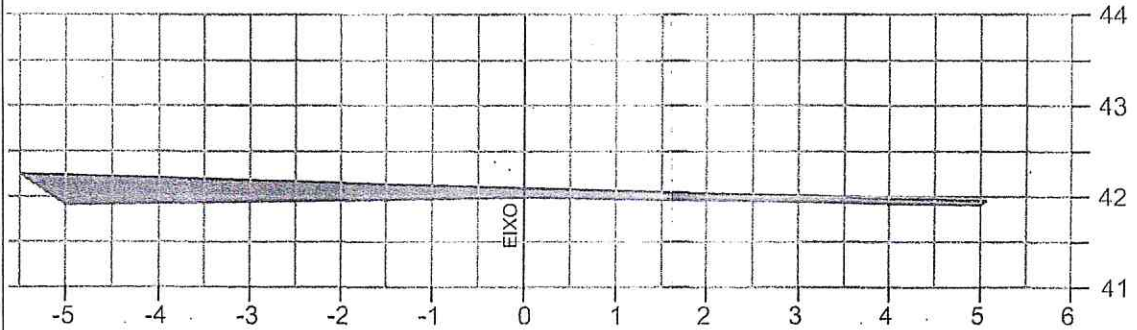

ESTACA 11

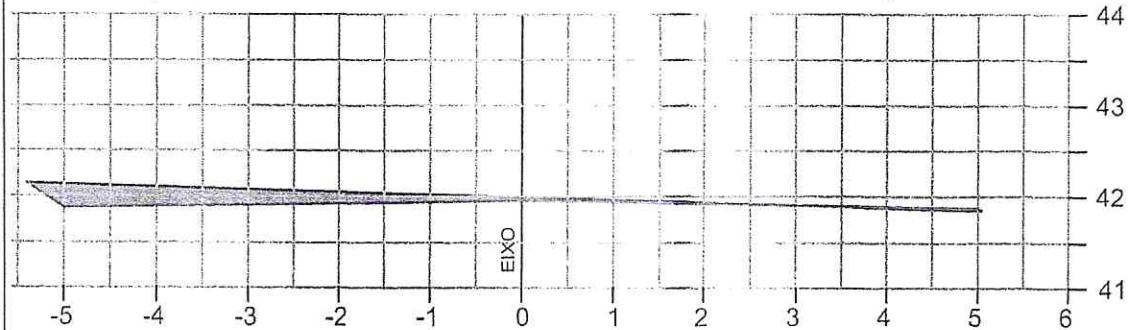

**APROVADO**

SECRETARIA DE INFRAESTRUTURA  
E DESENVOLVIMENTO URBANO

Villas Boas  
Civil  
14365



Aracati

PAVIMENTAÇÃO EM PARALELEPÍPEDO


Projeto	AVENIDA CENTRAL TRILCHOT		
	EXTENSAO: 266,90 m		
Objeto	SEÇÃO DE TERRAPLENAGEM		
Escala	1/75	Data	02/11
			0

*(Handwritten signatures and initials)*


LENAGEM




ESTACA 15

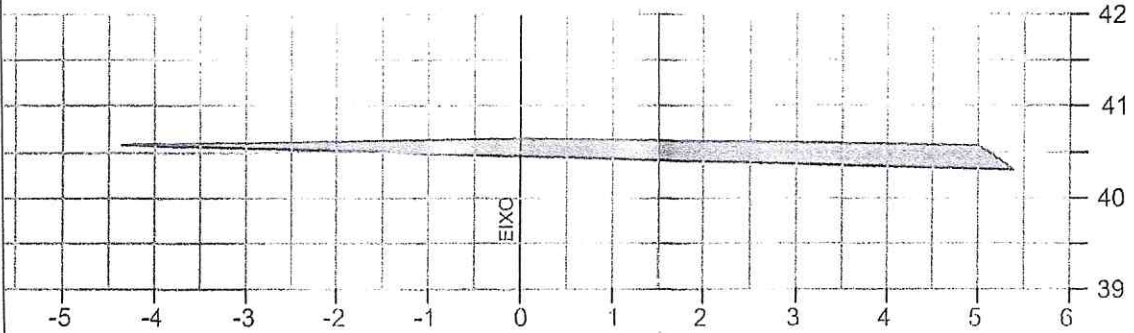

ESTACA 16

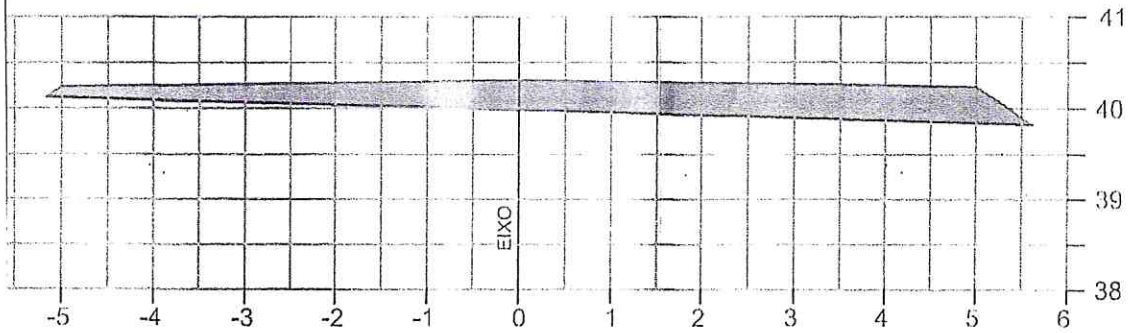

ESTACA 17

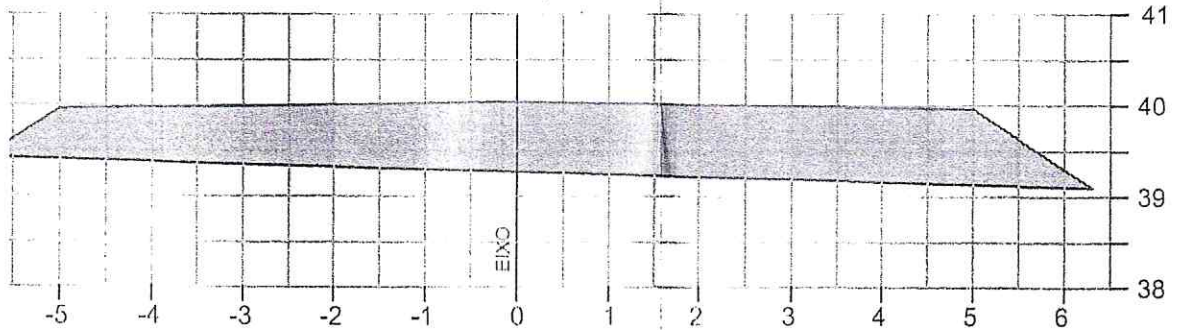

**APROVADO**  
SECRETARIA DE INFRAESTRUTURA  
E DESENVOLVIMENTO URBANO

Las Bôas  
Civil  
4365 D



PAVIMENTAÇÃO EM PARALELEPÍPEDO

Local: AVENIDA CENTRAL DE ARACATI  
EXTENSÃO: 799,00 m  
Objeto: SEÇÃO DE TERRAPLENAGEM

Escala:

1/75

Projeto:

03/11


Plano:

0


*Handwritten signatures and marks on the right margin.*




ALVENAGEM

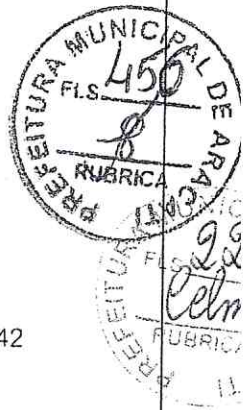


ESTACA 15

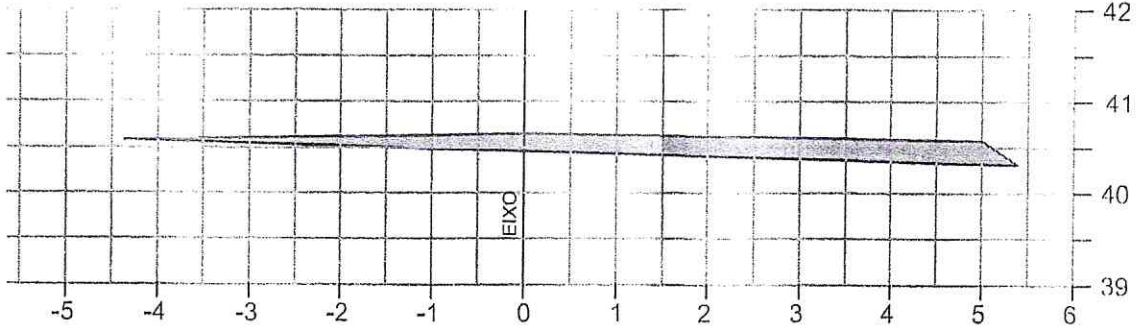

ESTACA 16

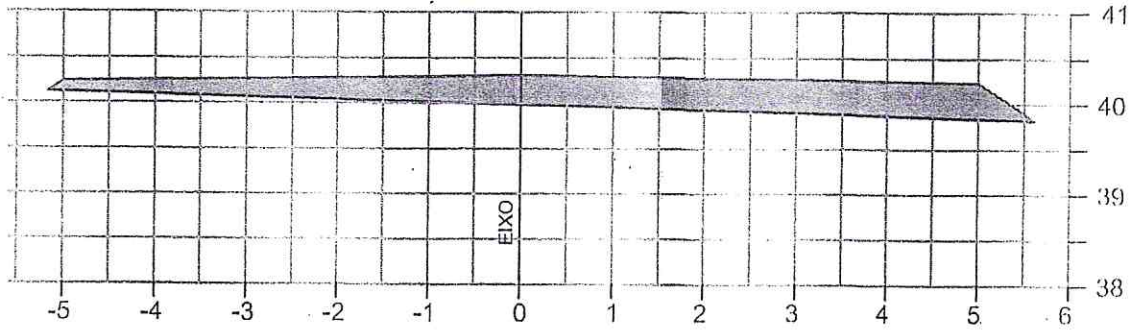


ESTACA 17

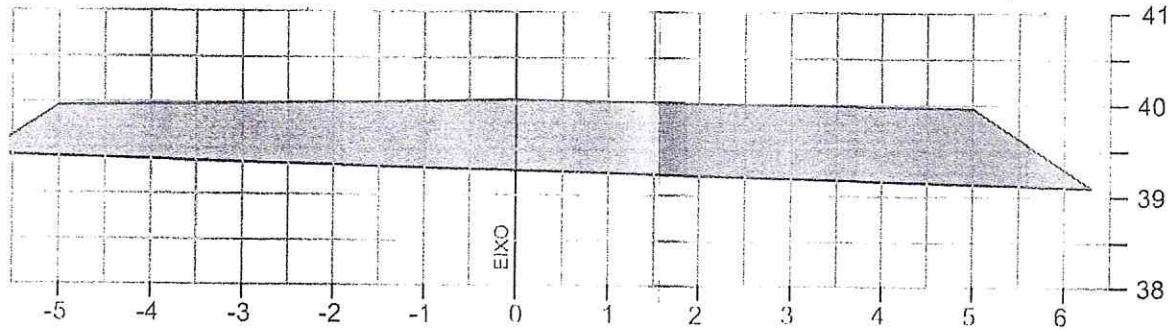

**APROVADO**  
SECRETARIA DE INFRAESTRUTURA  
E DESENVOLVIMENTO URBANO

*[Handwritten signature]*

*[Handwritten signature]*  
*[Handwritten signature]*  
*[Handwritten signature]*


	PAVIMENTAÇÃO EM PARALELEPÍPEDO		
	Tipo: AVENIDA CENTRAL - TRECHO I EXTENSÃO: 700,90 m Objeto: SEÇÃO DE TERRAPLENAGEM	Escala: 1/75	Data: 04/11




ENAGEM




ESTACA 21

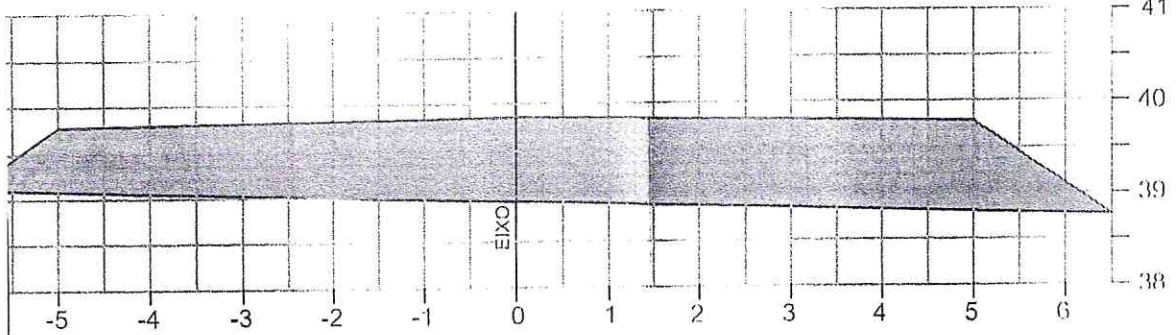

ESTACA 22

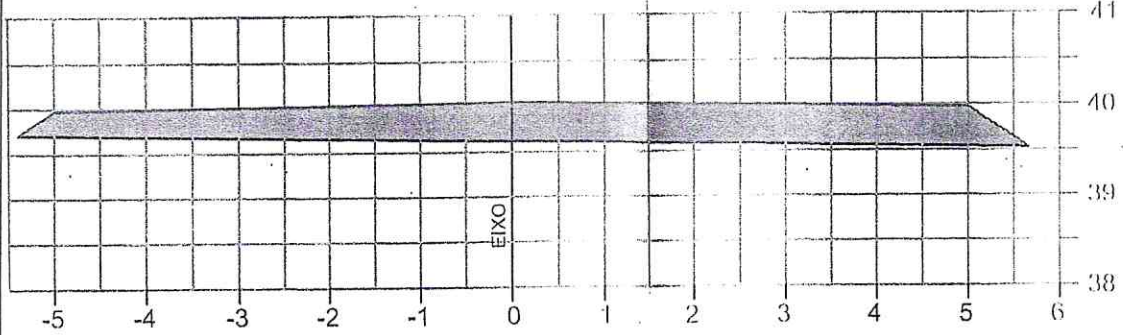

ESTACA 23

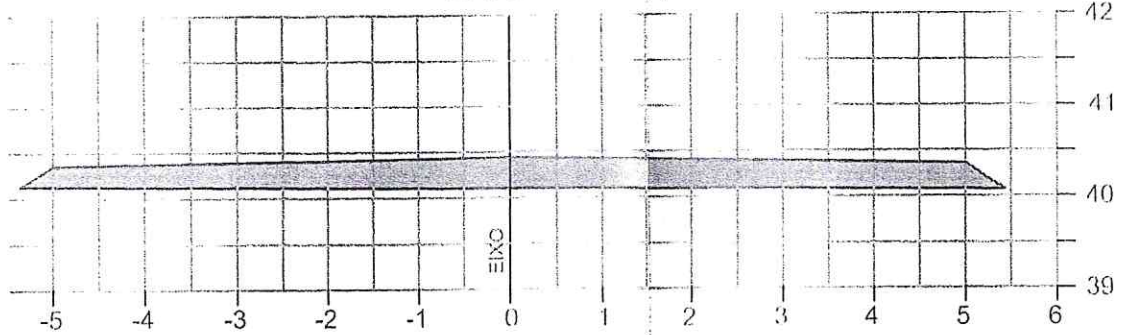

**APROVADO**






SECRETARIA DE INFRAESTRUTURA  
E DESENVOLVIMENTO URBANO

*(Handwritten signature)*

*(Handwritten signature)*

	PAVIMENTAÇÃO EM PARALELEPÍPEDO	
	LOCAL: AVENIDA CENTRAL DE URB I EXTENSÃO: 260,90 m TIPO DE PAVIMENTAÇÃO: CIMENTO PORTLAND	Data: 1/75 Escala: 05/11 Folha: 0

PLANEJAMENTO

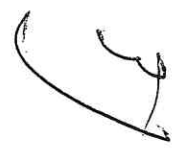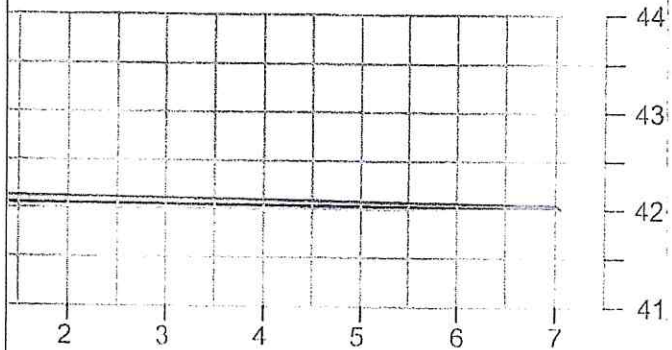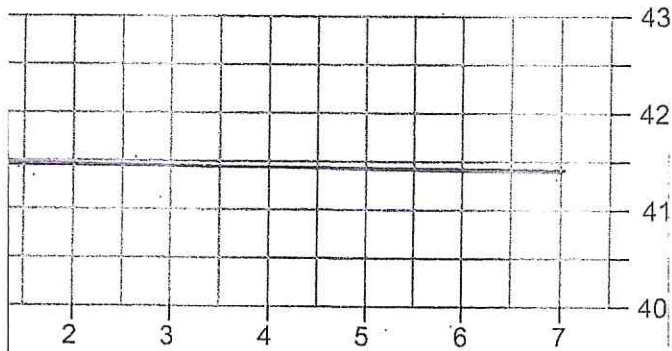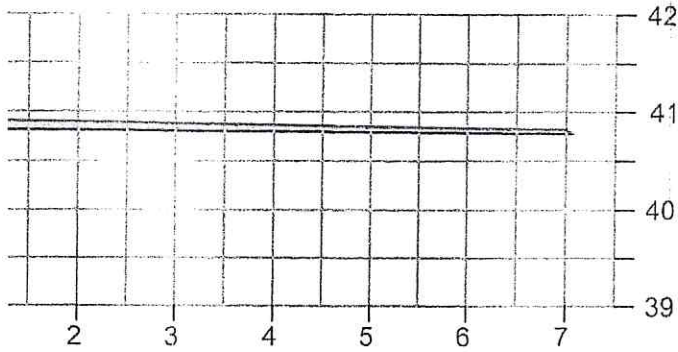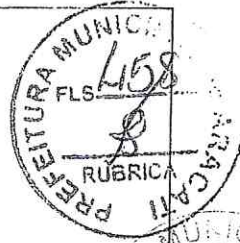

**APROVADO**  
SECRETARIA DE INFRAESTRUTURA  
E DESENVOLVIMENTO URBANO

11/05/2011  
12h 45min  
12/05/11






TAVIMLNTAÇÃO EM PARALELEPÍPEDO	
AVENIDA CENTRAL DE CUIO I	
EXTENSÃO 766,90 m	
SEÇÃO DE TRILHA E PLANEJAMENTO	
1/75	06/11




ENAGEM

PREFEITURA MUNICIPAL DE ARACATI  
 FLS 459  
 RUBRICA  
 PREFEITURA MUNICIPAL DE ARACATI  
 FLS 932  
 RUBRICA  
 Celm

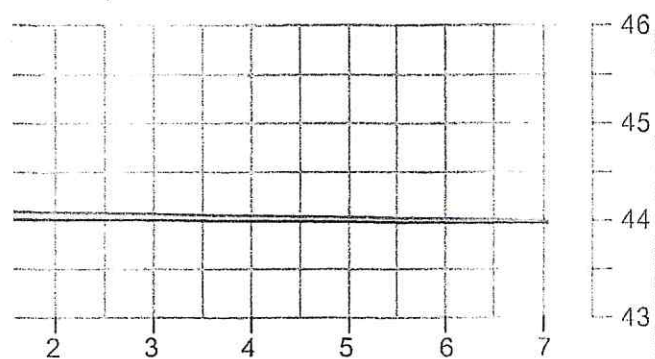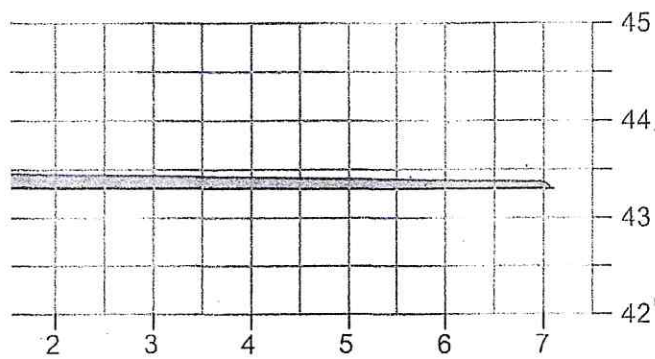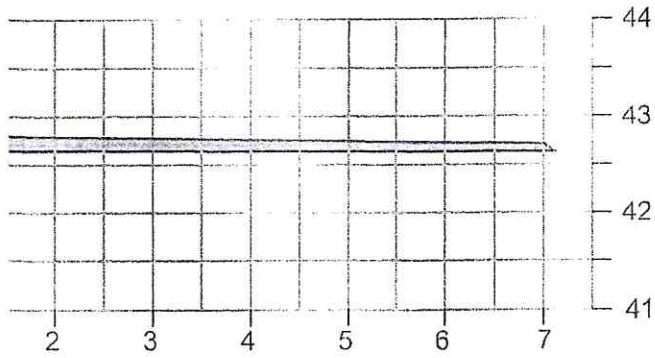

↻

**APROVADO**  
 SECRETARIA DE INFRA-ESTRUTURA  
 E DESENVOLVIMENTO URBANO



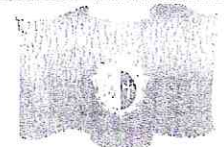
 <b>Aracati</b>	PAVIMENTAÇÃO EM PARALELEPÍPEDO	
	Av. A EXTENSÃO: 706,00m SEÇÃO DE TERRAPLENAGEM	Data: 07/11
175	0	0

Atlas Bóas  
 Civil  
 nº 14345 D

Handwritten signatures and marks on the right margin.




ENAGEM

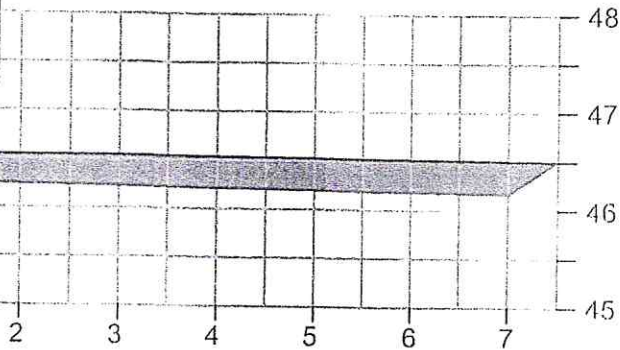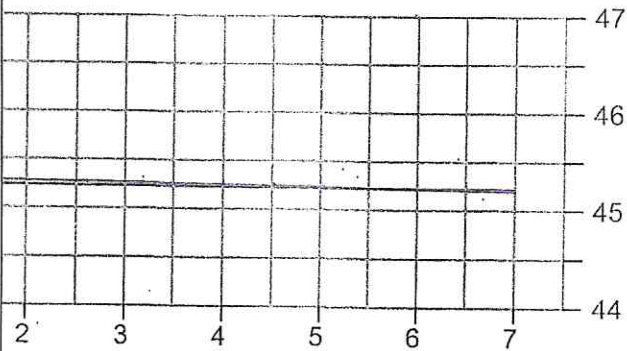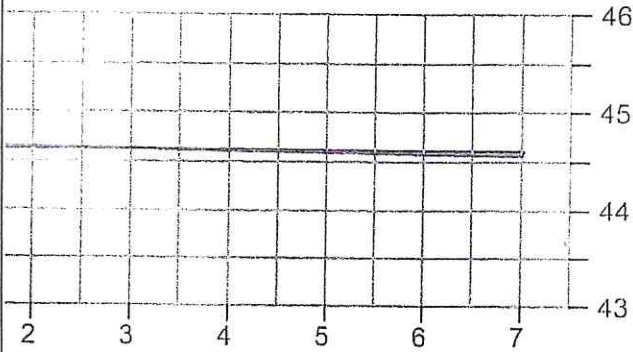

*Handwritten signature and mark*

**APROVADO**  
SECRETARIA DE INFRAESTRUTURA  
E DESENVOLVIMENTO URBANO





Bôas  
365 D

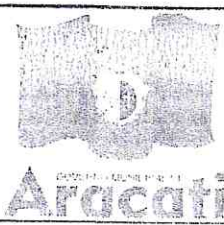

PAVIMENTAÇÃO EM PARALELEPÍPEDO			
PROJETO	AVENIDA CENTRAL DE CUIÇÁ		
EXTENSÃO	746,90 m		
OBJETIVO	PAVIMENTAÇÃO DE TERRAPLENAGEM		
DATA	1975	COLÉGIO	08/11
			0

*Handwritten signature and mark*

PLENAGEM

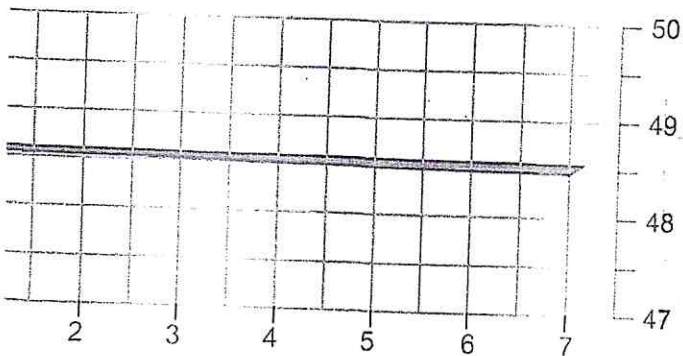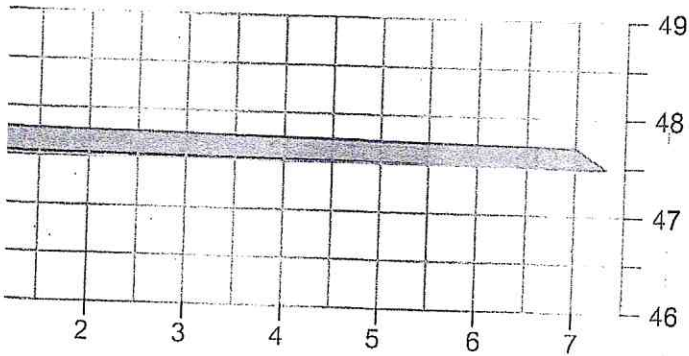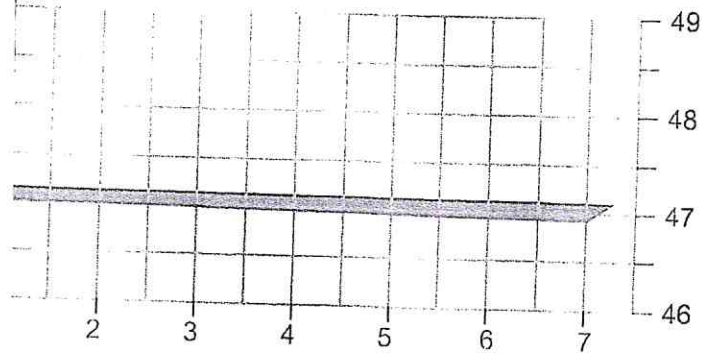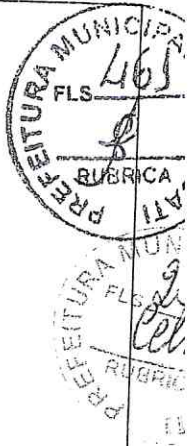

**APROVADO**  
SECRETARIA DE INFRAESTRUTURA  
E DESENVOLVIMENTO URBANO

Vilias Boas  
& Civil  
CE. 13365 D






PÁVIMI NTAÇÃO EM PARALELEPÍPEDO			
Endereço:	AVENIDA CENENSE DE LUCCI		
Extensão:	266,90 m		
Objeto:	SINALIZAÇÃO DE TRÁFEGO		
Escala:	1/75	Data:	09/11
		Assinatura:	0

*[Handwritten signatures and initials]*

PLENAGEM

PREFEITURA MUNICIPAL DE ARACATI  
FLS. 462

PREFEITURA MUNICIPAL DE ARACATI  
FLS. 462

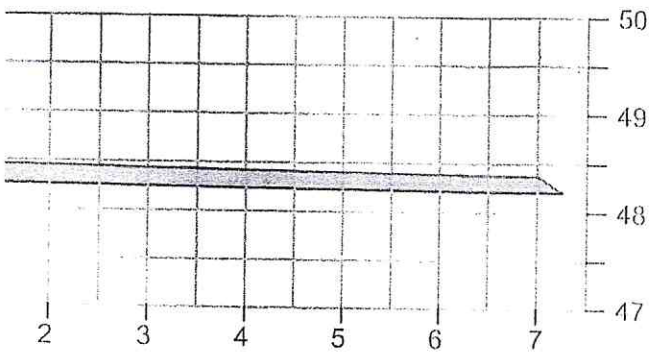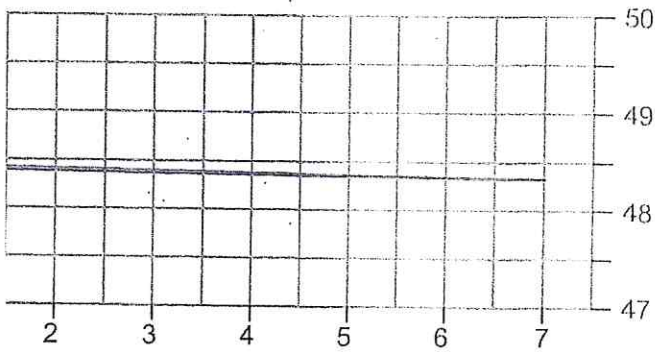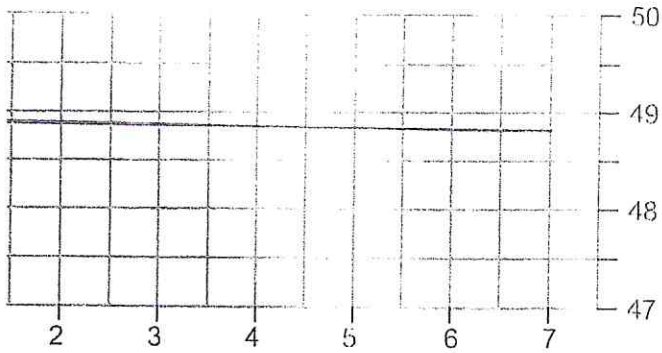

**APROVADO**  
SECRETARIA DE INFRAESTRUTURA  
E DESENVOLVIMENTO URBANO

Via Villas Boas  
Super Pivil  
A.C.E. 1365/13





PLAVIMINIAÇÃO EM PARALELEPÍPEDO

Projeto:	AVENIDA CENTRAL, TRECHO I		
Extensão:	766,90 m		
Objeto:	SOLUÇÃO DE TERRAPLENAGEM		
Escala:	1/25	Outros:	10/11
Feição:			0

*(Handwritten signatures and initials)*



LENAGEM

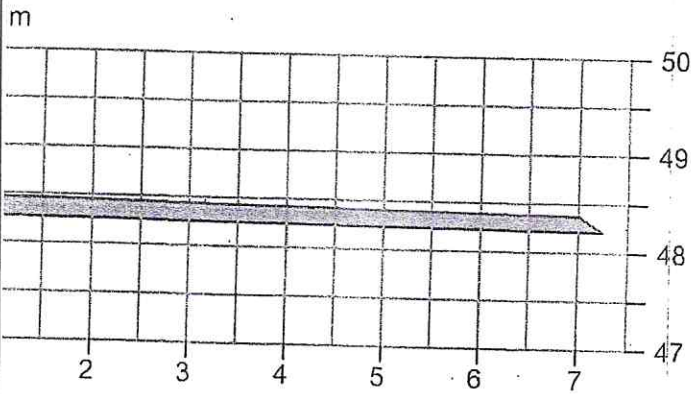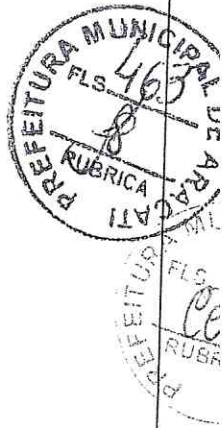

**APROVADO**  
SECRETARIA DE INFRAESTRUTURA  
E DESENVOLVIMENTO URBANO

	PAVIMENTAÇÃO EM PARALELEPÍPEDO				
	Título: AVENIDA CENTRAL TRECHO I				
	EXTENSÃO: 766,90 m				
	Objeto: SEÇÃO DE TERRAPLENAGEM				
Escala:	1/75	Orçamento:	11/11	Resumo:	0

Mas Bôas  
Civil  
6.13368/D

*Handwritten signatures and initials on the right margin.*