

ESPECIFICAÇÕES

- **PAVIMENTAÇÃO:**

AS PAVIMENTAÇÕES DO GINÁSIO SERÃO CONFECCIONADAS EM PISO INDUSTRIAL NATURAL, ESPESURA 12mm, COM JUNTAS DE DILAÇÃO DE (1,50x1,50m) COM PERIS PLÁTICOS. CAMENTO DE 0,5% NO SENTIDO ASSILADO EM PROJETO.



- **CALÇADA DE CONTORNO:**

NAS ÁREAS DE CONTORNO AS QUADRAS SERÃO CONFECCIONADAS EM PISO CIMENTADO LISO, COM LARGURA DE 50cm.

- **DEMARCAÇÕES:**

TODAS AS LINHAS DE DEMARCAÇÃO SERÃO APLICADAS NA ESPESURA INDICADA, COM TINTA AGRÍCOLA.


OBS: A TABELA DE BASOLETEBO, PODERÁ SER CONFECCIONADA COM OUTRO MÉTODO CONSTRUTIVO, CONFORME ORIENTAÇÃO DA FISCALIZAÇÃO.

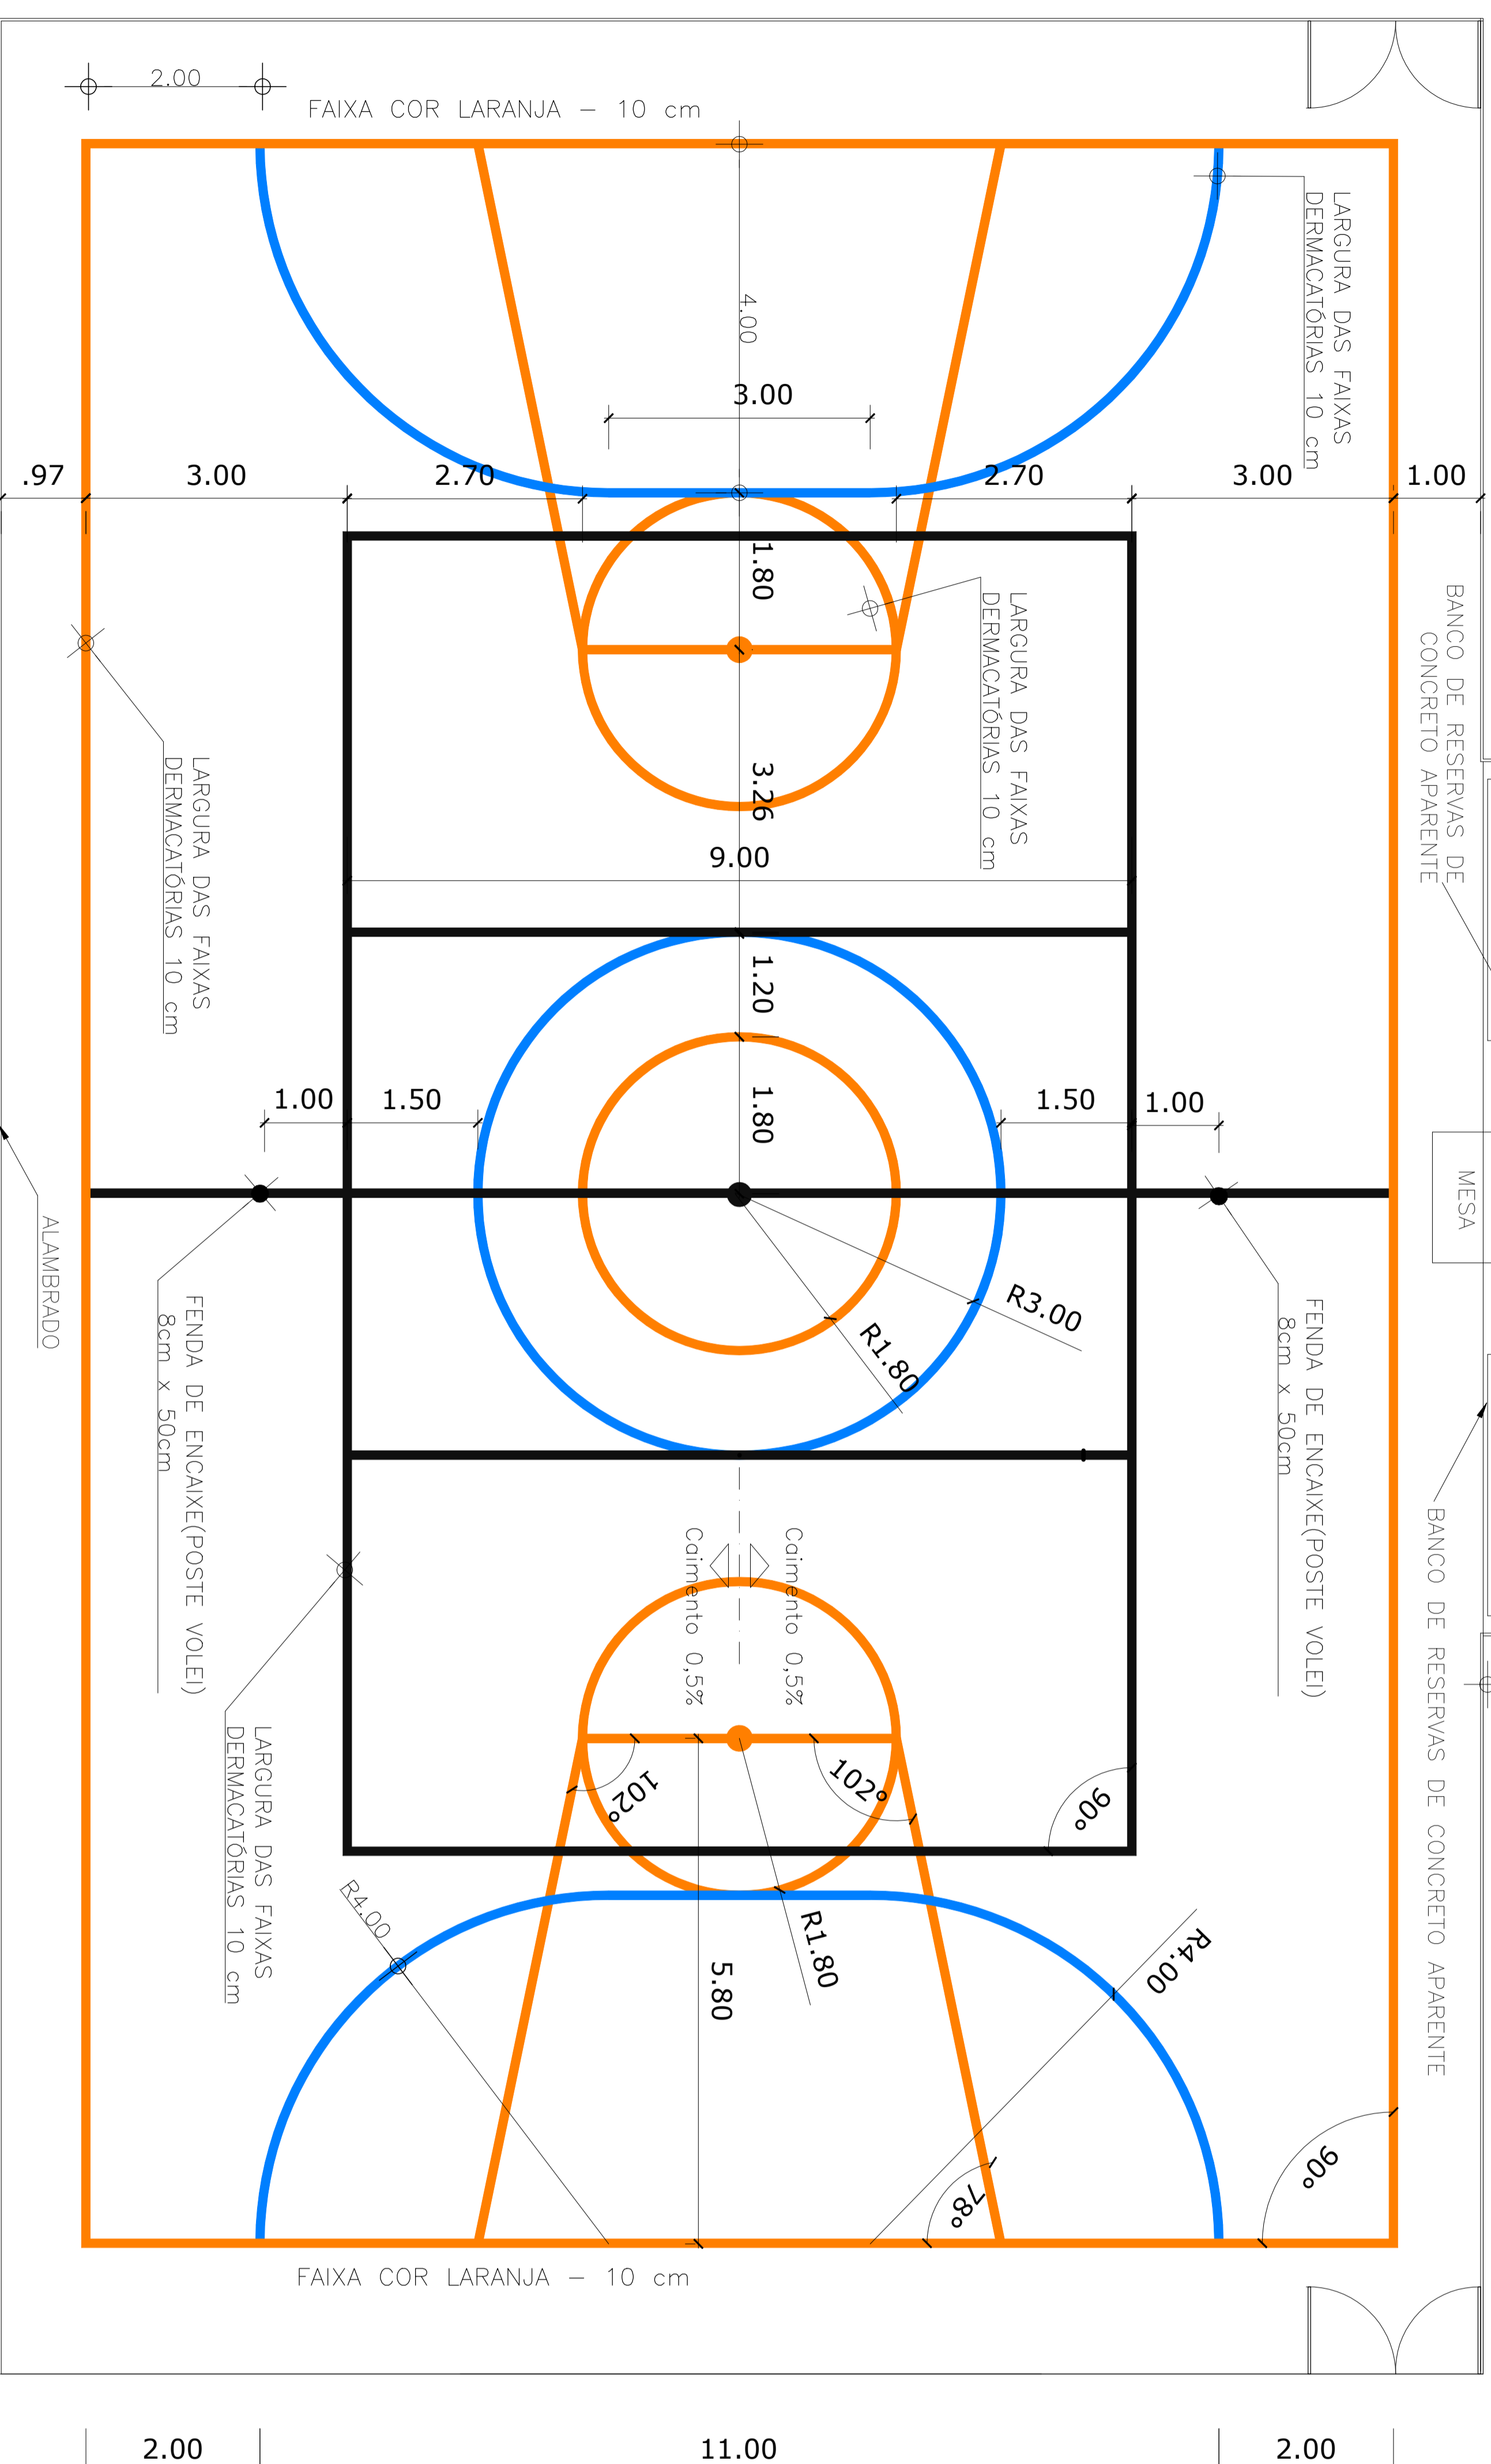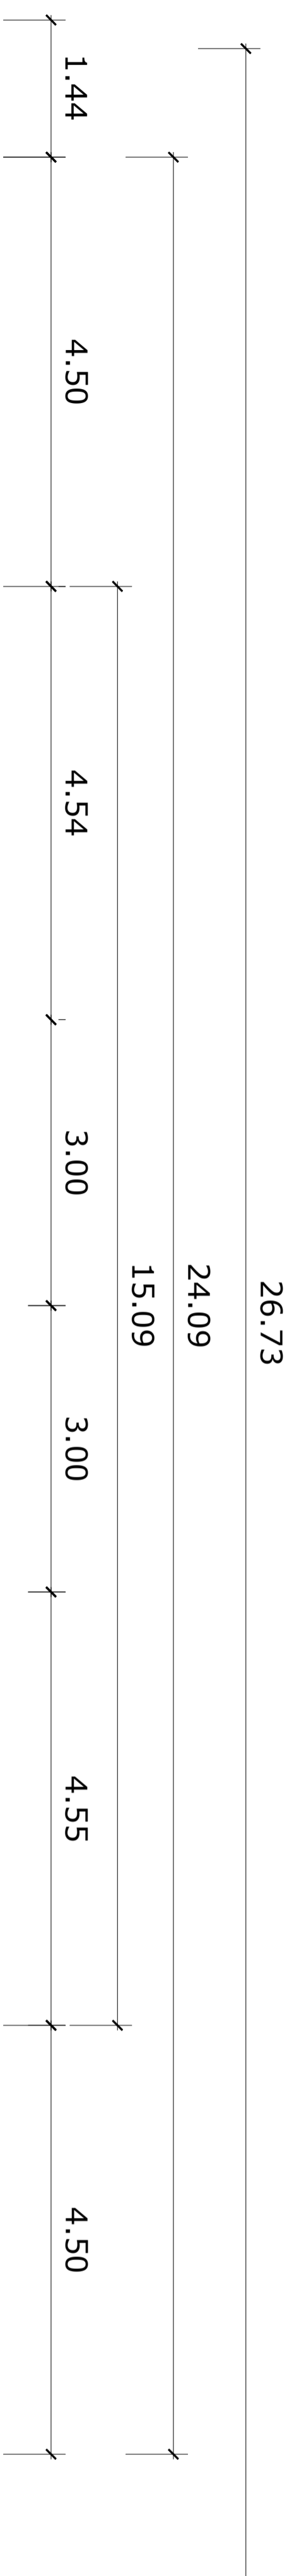

OBS.: PINTURA COM TINTA BASE EPOXI

PINTURA DO PISO DA QUADRA

ESCALA 1:125

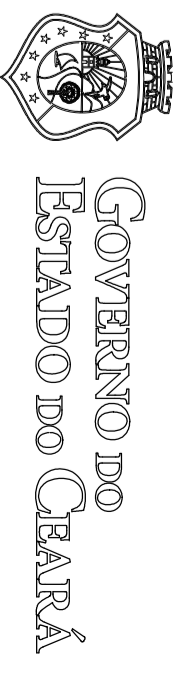

SEINFRA - SECRETARIA DA INFRA - ESTRUTURA Departamento de Edificações e Rodovias

Projeto: QUADRA COBERTA
QUADRA POLIESPORTIVA PADRÃO - SEM ARQUIBANCADAS

Autor:	
Coord. do COENI:	Claudio Nelson Brandão
Orientador do CEPRE:	Niara Romão
Área Técnica:	ARQUITETURA
Etapa:	PROJETO EXECUTIVO
Desenhista:	Escalr
DETALHE QUADRA POLIESPORTIVA	1:50

Desenho de:	
Data:	Janeiro de 2010
Revisão:	00
Arquivo:	1710BARQ_PE2_001_0708.dwg
Autor:	

