


RUA CEL. ALEXANDRINO

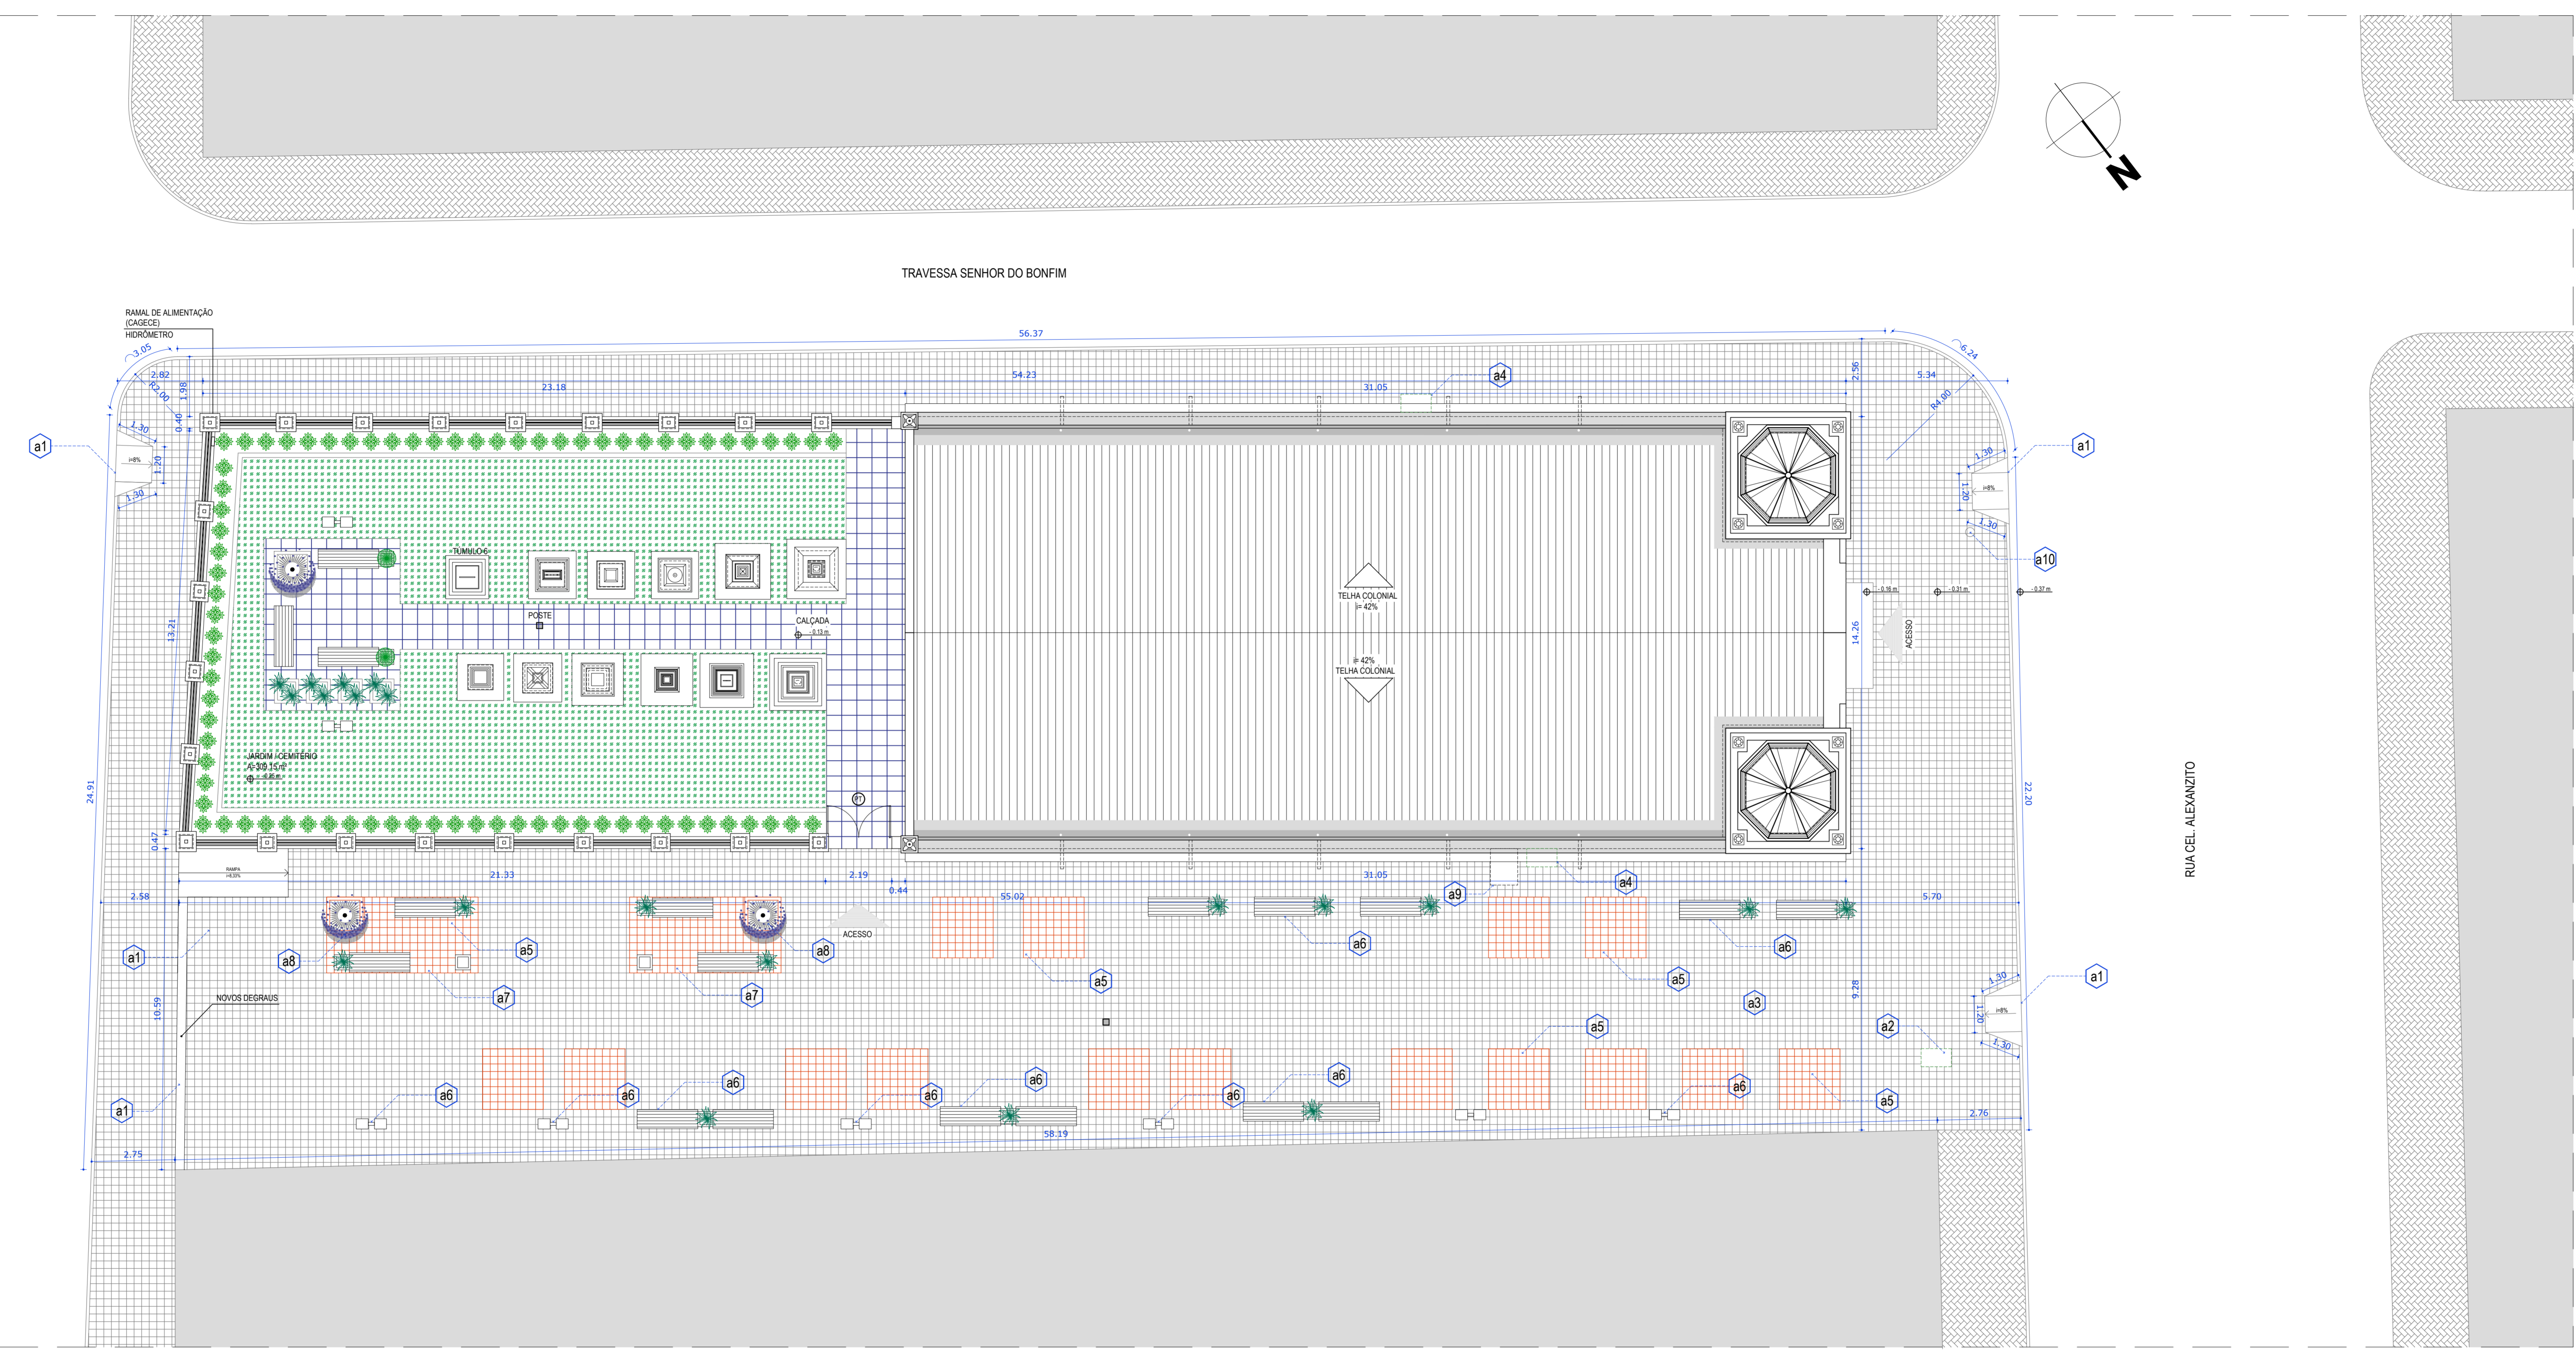

OBS: A PLANTA APRESENTA O DESENHO FINAL DA PROPOSTA DE INTERVENÇÃO.

LEGENDA:

CREA PROJETO	CREA CONSTRUÇÃO
Rafael Magalhães da Cunha Arquiteto e Urbanista CAU A53291-6	
CAGECE	COELCE
SEMACE	BOMBEIROS
ISS - P	ISS - C
	PREFEITURA

NOTAS  
 01. Todas as medidas deste documento estão em metro.  
 02. Para chamadas de cortes e detalhamentos seguir o padrão:  
 Indica o número do desenho  
 Indica o número da prancha onde está o desenho acima  
 Indica o número do desenho  
 03. Conferir escadas indicadas no desenho  
 04. Em caso de dúvida, entrar em contato com o(s) arquiteto(s) responsável(is).  
 05. As coordenadas, caso existentes, são extraídas do levantamento topográfico.  
 06. Conferir medidas in loco para execução de esquadrias, vidros e bancadas.  
 07. O escritório não se responsabiliza por alterações de projeto ou soluções executadas sem conhecimento dos arquitetos responsáveis.

REV.	DESCRIÇÃO	DESENHO	DATA	PROJ.	APROV.

LEGENDA DE INTERVENÇÕES IMPLANTAÇÃO (a)

- a1. IMPLANTAÇÃO DE RAMPAS DE ACESSO;
- a2. NOVA PROSPECÇÃO EXPLORATORIA NO PISO DA PRAÇA PARA INDICAR NA NOVA PAGINAÇÃO DE PISO A MARCAÇÃO DO LIMITE DA CONSTRUÇÃO ANTERIOR A PRAÇA;
- a3. SUBSTITUIÇÃO DO PISO EXISTENTE POR NOVO EM LADRILHO HIDRÁULICO ANTIDERRAPANTE (25x25cm) NAS CORES CINZA E TERRACOTA;
- a4. ABERTURA DE UMA JANELA NO PISO PARA MOSTRAR O PISO EM TUOLEIRA;
- a5. MARCAÇÕES DE ESPAÇO NA PAGINAÇÃO DE PISO COM LADRILHO HIDRÁULICO ANTIDERRAPANTE COR TERRACOTA PARA BARRACAS DE FEIRA;
- a6. DISTRIBUIÇÃO DE MOBILIÁRIO AO LONGO DA PRAÇA;
- a7. CONSTRUÇÃO DE ÁREAS DE CONVIVÊNCIA SOMBRÉADAS E COM MOBILIÁRIO;
- a8. PROJETO DE PAISAGISMO E LUMINOTÉCNICO;
- a9. RAMPA PORTÁTIL EM AÇO GALVANIZADO (0,90 x 1,20 m) PARA A PORTA P2 E PARA A NAVE COLATERAL DO EVANGELHO;
- a10. VERIFICAR VIABILIDADE DE REMOÇÃO DO POSTE ELÉTRICO QUE SE ENCONTRA NA CALÇADA E DIFICULTA A LEITURA DA OBRA;

QUADRO DE ÁREAS

ÁREA DO TERRENO	1665,95 m²
ÁREA CONSTRUÍDA TERREO	476,06 m²
ÁREA CONSTRUÍDA PAVIMENTO SUPERIOR	209,40 m²
ÁREA CONSTRUÍDA TORRES	38,70 m²
ÁREA CONSTRUÍDA TOTAL	724,16 m²

01 PLANTA DE SITUAÇÃO E COBERTA  
 ESC: 1/100

**umprauM**  
 arquitetos associados

PROJETO		PROJETO ARQUITETÔNICO	
IGREJA NOSSO SENHOR DO BONFIM - ARACATI-CE		GERAL	
FASE	PROJETO EXECUTIVO DE RESTAURO	ÁREA CONSTRUÍDA	724,16 m²
TÍTULO	PLANTA DE SITUAÇÃO E COBERTA QUADRO DE ÁREAS LEGENDA DE INTERVENÇÕES	ESCALA	1/100
PROJETISTAS	CARLOS ALBERTO C. DA CUNHA RAFAEL MAGALHÃES DA CUNHA	NÚMERO	A 3384 - 6 A 53291 - 6
DESENHO	WYNE ARAUJO ANTONIO	01	
DATA	OUTUBRO DE 2017		
NOME DO ARQUIVO		PER_01_IGREJADOBONFIM_01.DWG	