


01 PLANTA DE REFORMA TÉRREO ESC. 1/50

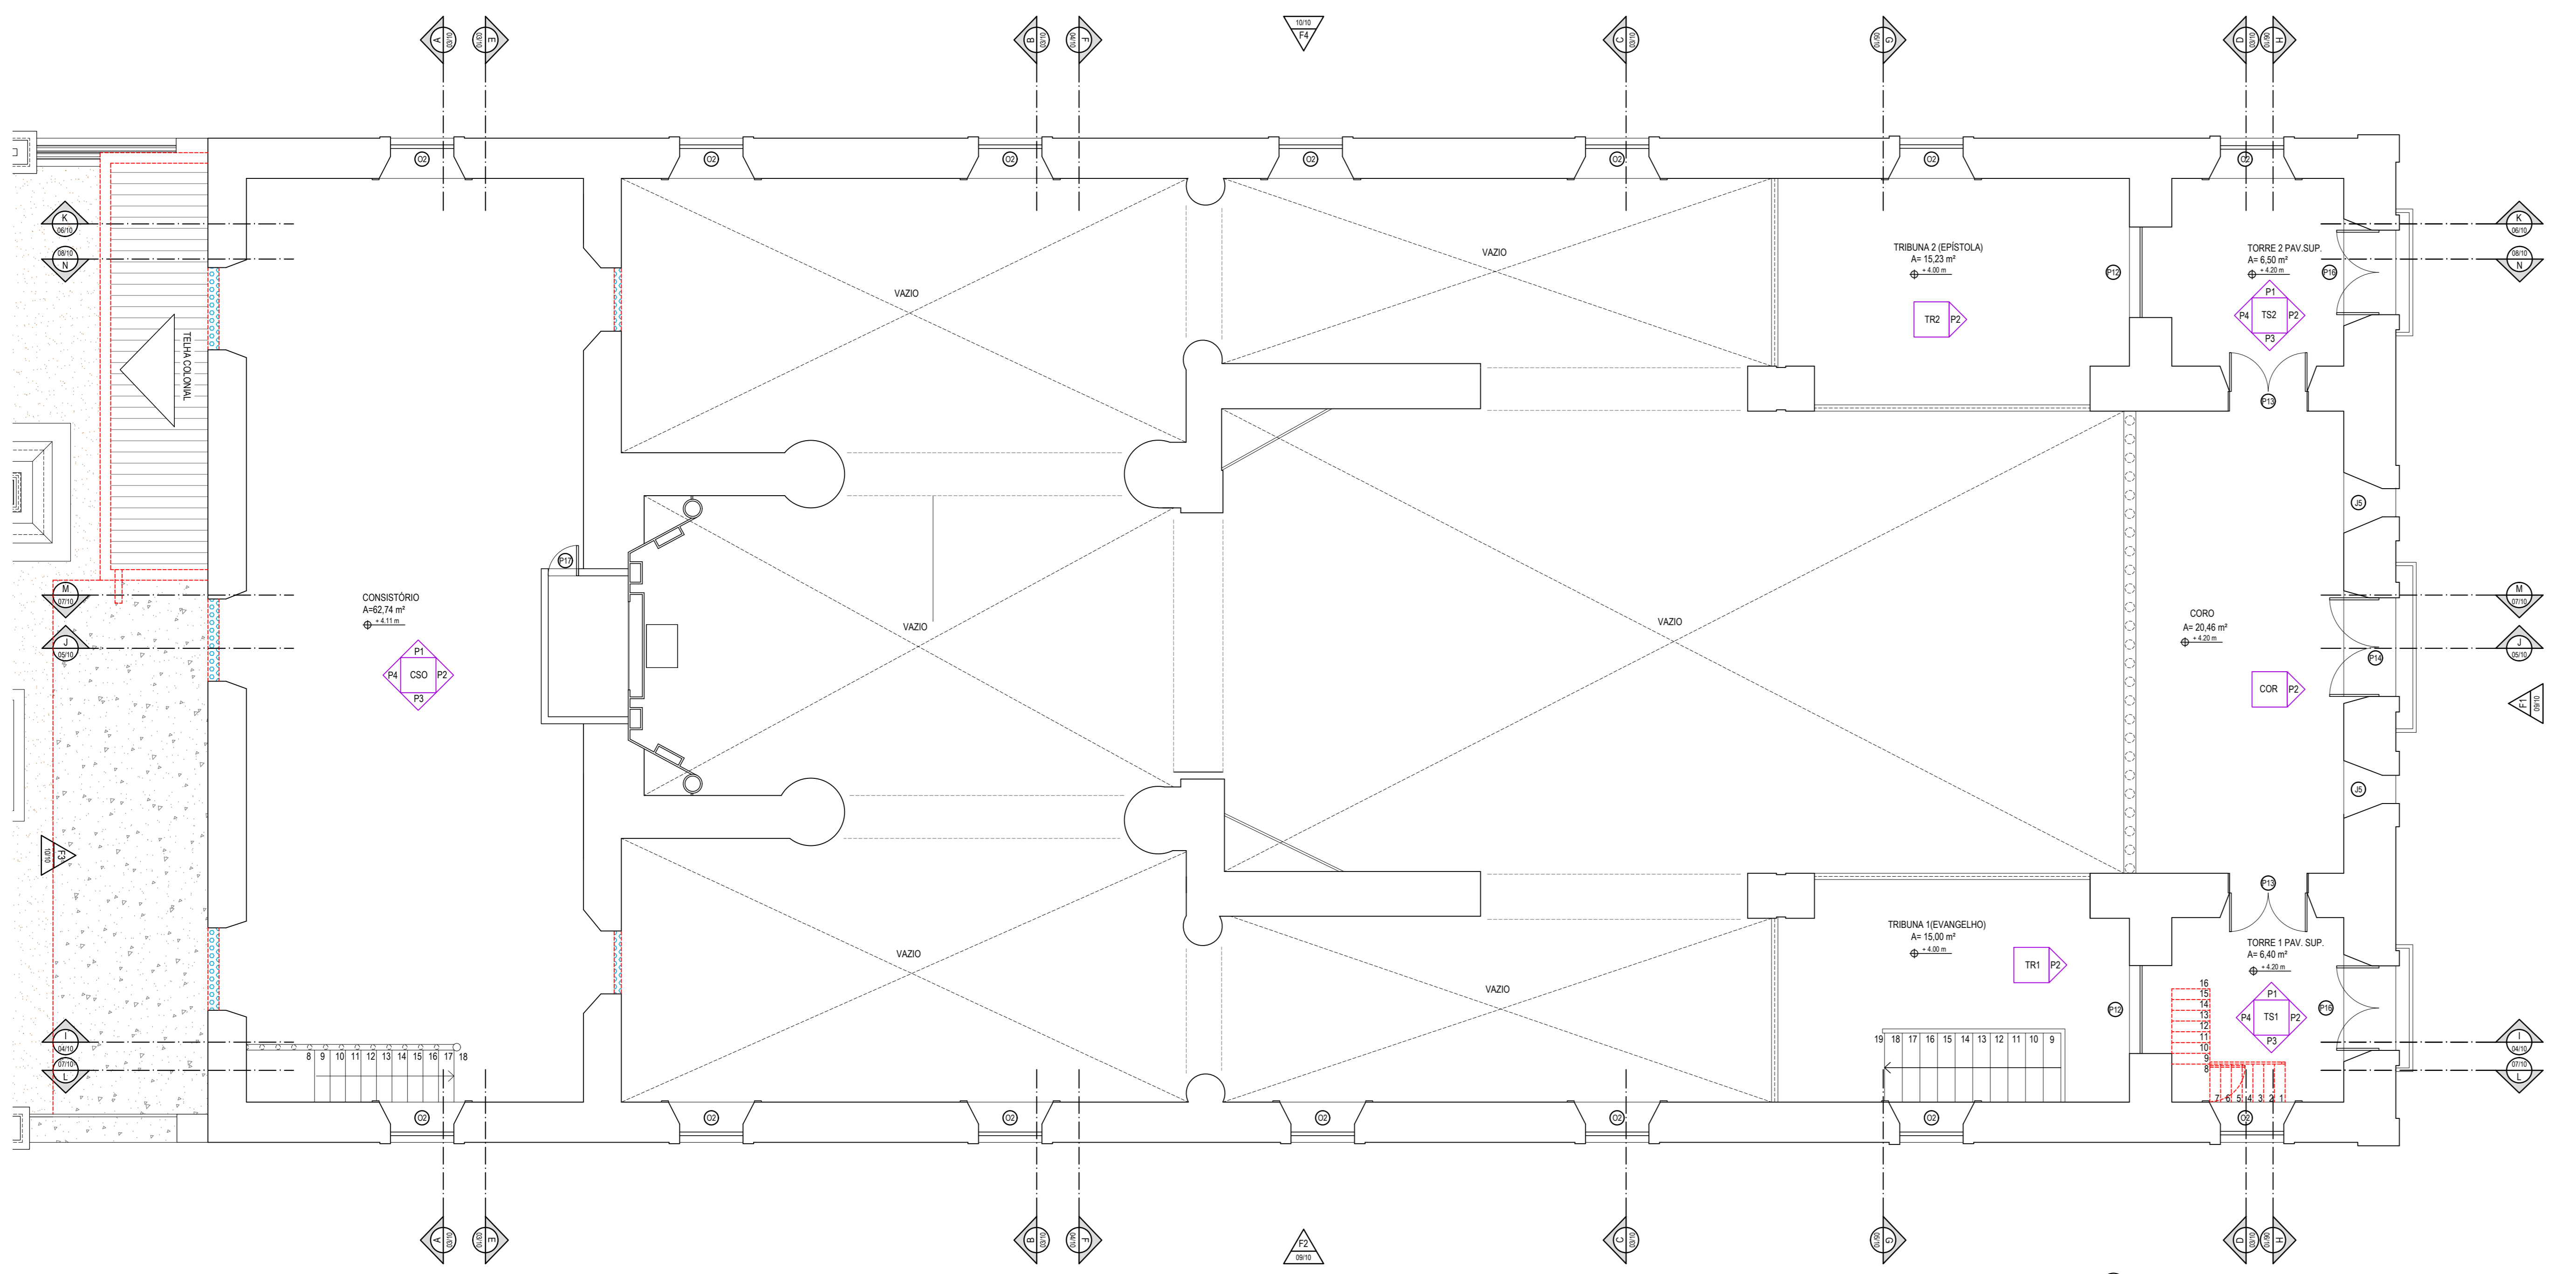

02 PLANTA DE REFORMA PAV. SUPERIOR ESC. 1/50

LEGENDA DE REFORMA

DEMOLIR


LEGENDA DE IDENTIFICAÇÃO DE DANOS

- DDM. DEPÓSITO DE AGENTES MICROBIOLÓGICOS
- XLO. TERMITERO, MANCHAS E GALERIAS DE XILÓFAGOS
- EFL. EFLUORESCÊNCIA
- DDR. DESPRENDIMENTO DE REBOCO
- DDP. DESCOLAMENTO DA PINTURA
- MDU. MANCHA DE UMIDADE
- MDS. MANCHA DE SUJIDADE
- VDV. VEDAÇÃO DE VÃO
- TRC. TRINCADURA

OBSERVAÇÕES:
É NECESSÁRIO QUE A LEITURA DESSE DOCUMENTO SEJA ACOMPANHADA DO CADERNO ONDE SE ENCONTRA O CAPÍTULO REFERENTE AO PROJETO DE RESTAURO E CONSERVAÇÃO.

AO INICIAR A OBRA CONFERRIR AS DIMENSÕES DAS ÁREAS AFETADAS PELAS PATOLOGIAS APRESENTADAS NESTE DOCUMENTO, BEM COMO REGISTRAR QUAISQUER PATOLOGIAS RECENTES ATRAVÉS DE FOTOGRAFIAS E DESCRIÇÕES LEVANDO EM CONSIDERAÇÃO INFERÊNCIAS SOBRE AS CAUSAS E OS EFEITOS.

OS DESENHOS APRESENTADOS CORRESPONDEM AO LEVANTAMENTO ARQUITETÔNICO E DIAGNÓSTICO EFETUADOS NO PRODUTO DO PROJETO DE RESTAURO E AS PROPOSIÇÕES DE DEMOLIÇÃO PARA MELHOR ESCALARER AS ÁREAS QUE SOFRERÃO INTERVENÇÃO. QUAISQUER DÚVIDAS ACERCA DAS INTERVENÇÕES QUE COMPLEMENTAM O PROJETO DE RESTAURO E CONSERVAÇÃO ARQUITETÔNICA VER O CAPÍTULO DE PROJETO ARQUITETÔNICO.

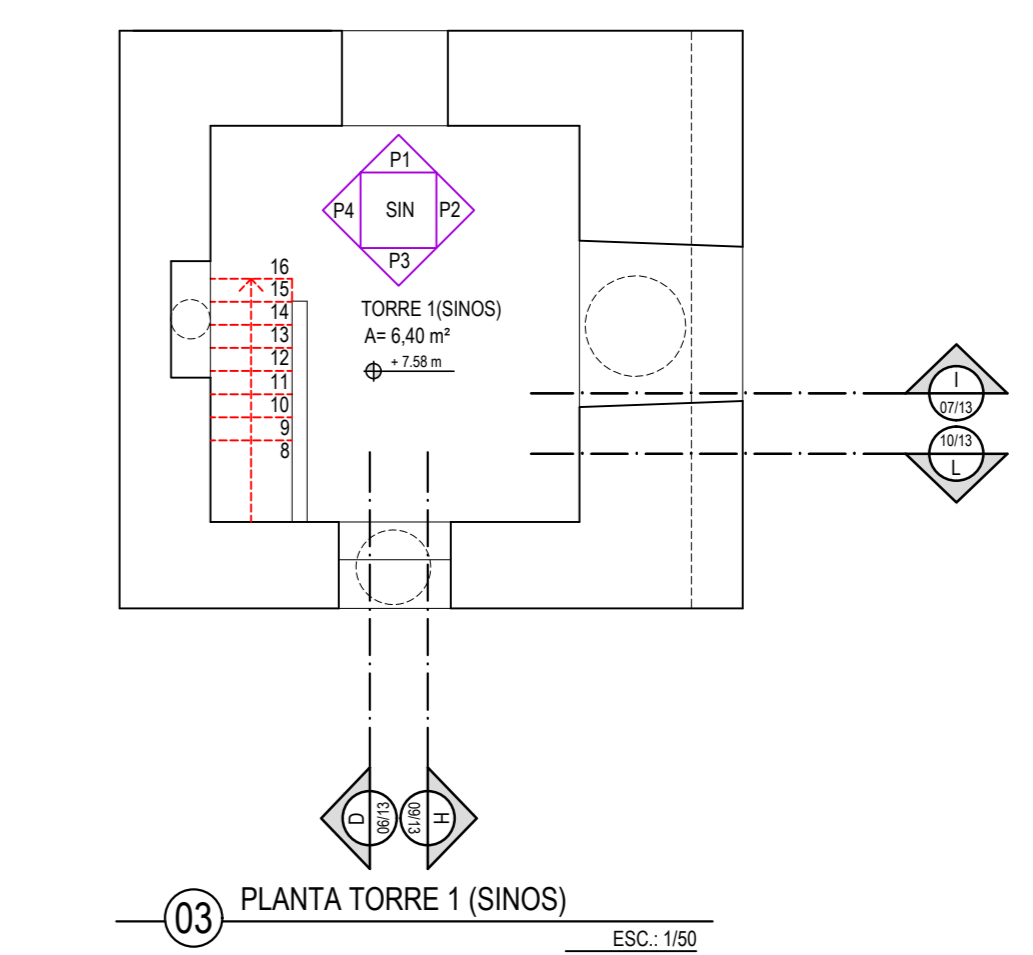

03 PLANTA TORRE 1 (SINOS) ESC. 1/50

LEGENDA:	
CREA PROJETO	CREA CONSTRUÇÃO
CAGECE	COELCE
SEMACE	BOMBEIROS
ISS - P	ISS - C
PREFEITURA	

NOTAS:
01. Todas as medidas deste documento estão em metro.
02. Para chamadas de cortes e detalhamentos seguir o padrão:
Indica o número do desenho
Indica o número do projeto onde está o desenho sobre
Indica o número do desenho
Indica o número do projeto onde está o desenho sobre
03. Conferir escalas indicadas no desenho
04. Em caso de dúvida, entrar em contato com (o/s) arquiteto(s) responsável(is)
05. As coordenadas, caso existentes, são extraídas do levantamento topográfico.
06. Conferir medidas in loco para execução de esquadrias, vidros e bancadas.
07. O escritório não se responsabiliza por alterações de projeto ou soluções executadas sem conhecimento dos arquitetos responsáveis.

REV.	DESCRIÇÃO	DESENHO	DATA	PROJ.	APROV.

umprau
arquitetos associados

PROJETO: PROJETO DE RESTAURO E CONSERVAÇÃO IGREJA NOSSO SENHOR DO BONFIM - ARACATI-CE

SETOR: GERAL

FASE: PROJETO EXECUTIVO DE RESTAURO

ÁREA CONSTRUIDA: 714,25 m²

TÍTULO: PLANTA TÉRREO ESCALA: 1/50
PLANTA DO PAV. SUPERIOR ESCALA: 1/50
PLANTA TORRE 1 (SINOS) ESCALA: 1/50

PROJETISTA: CARLOS ALBERTO C. DA CUNHA A 3384-4 NÚMERO: A 33291-6
DESENHO: RAFAEL MAGALHÃES DA CUNHA
WYNE ARAUJO ANTONIO

DATA: OUTUBRO DE 2017 NOME DO PROJETO: PROJ_01_RESTAURO_BONFIM.DWG

01