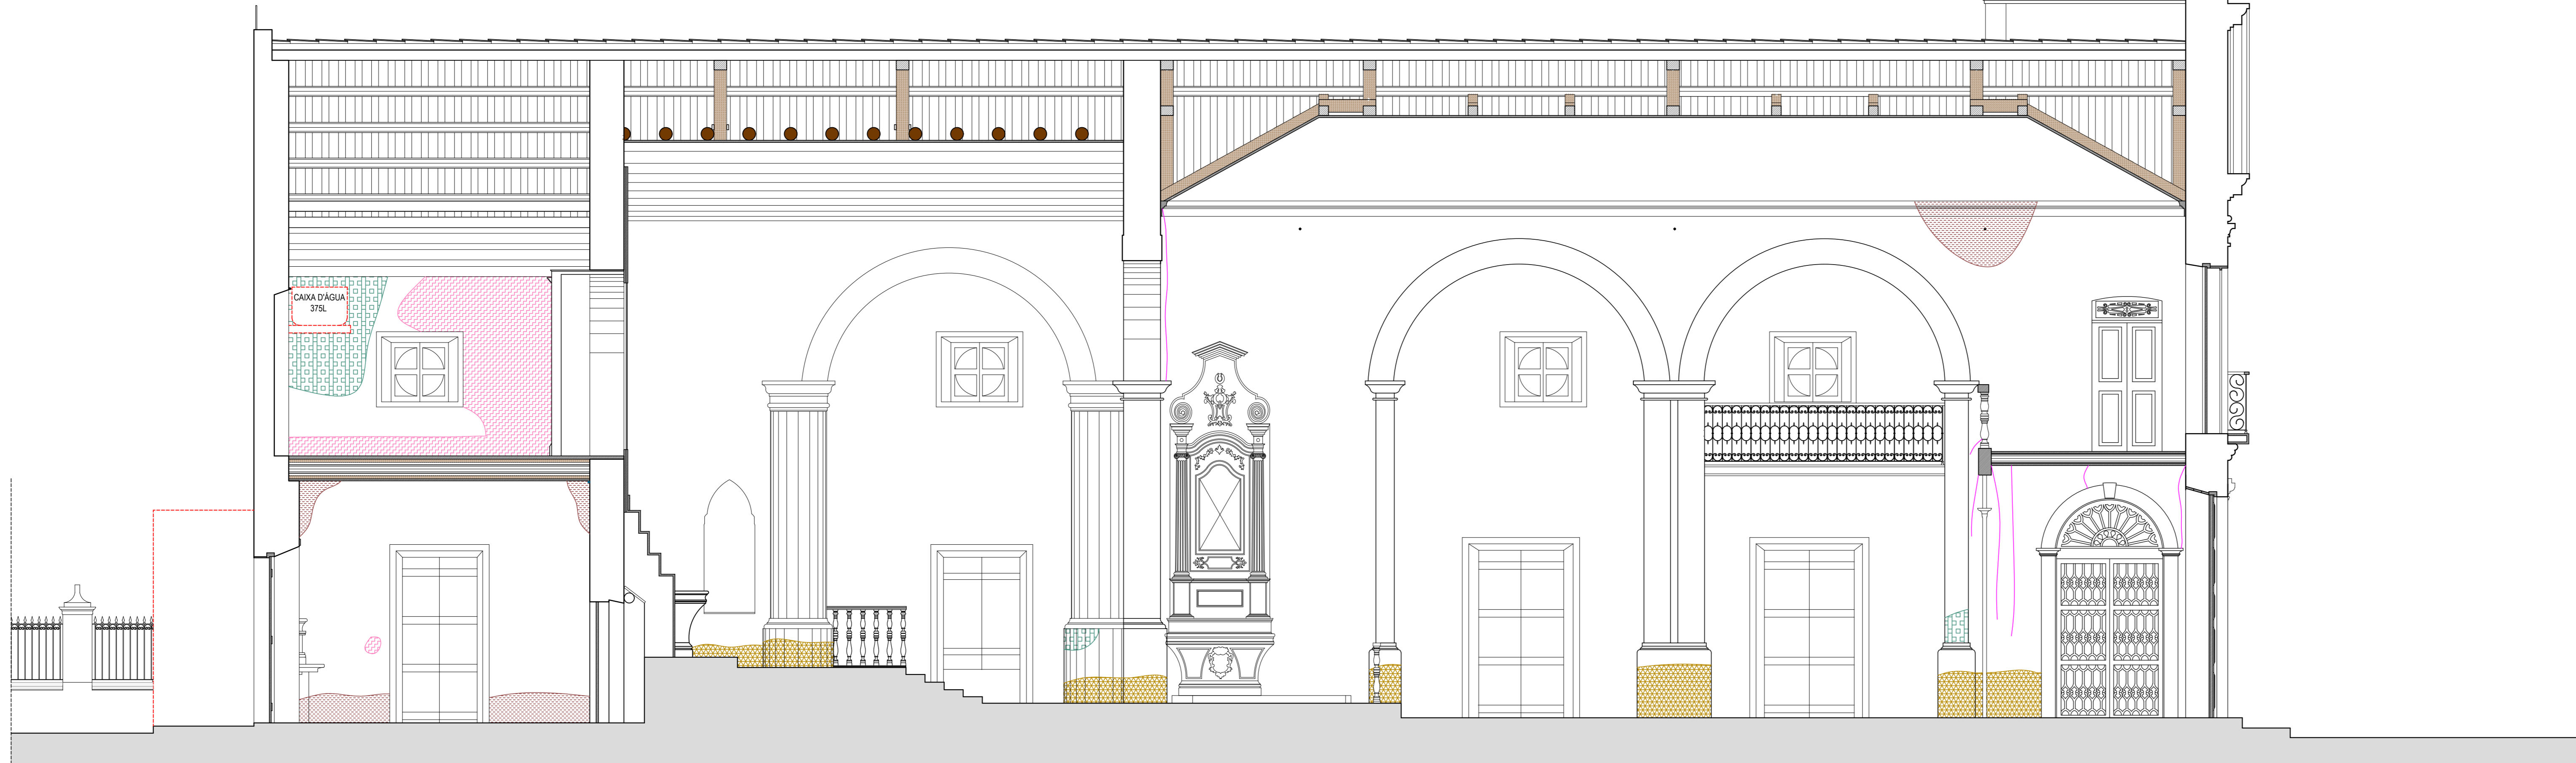


01 CORTE G ESC. 1/50



02 CORTE J ESC. 1/50

LEGENDA DE REFORMA

DEMOLIR

LEGENDA DE IDENTIFICAÇÃO DE DANOS

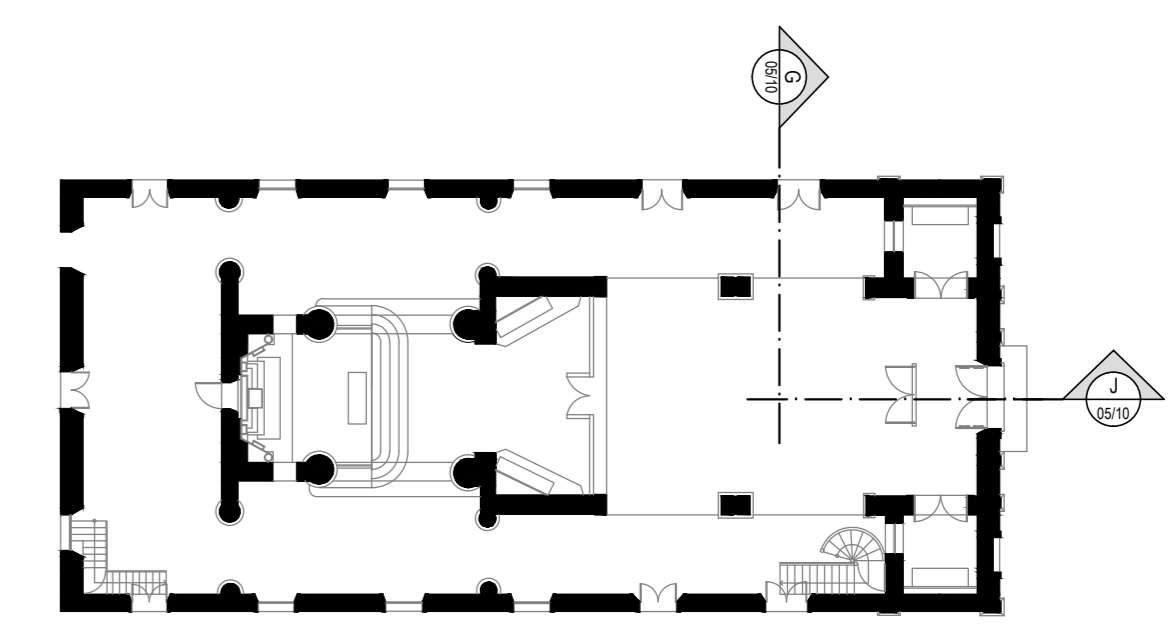
-  DDM. DEPÓSITO DE AGENTES MICROBIOLÓGICOS
-  XLO. TERMITEIRO, MANCHAS E GALERIAS DE XILÓFAGOS
-  EFL. EFLORESCÊNCIA
-  DDR. DESPRENDIMENTO DE REBOCO
-  DDP. DESCOLAMENTO DA PINTURA
-  MDU. MANCHA DE UMIDADE
-  MDS. MANCHA DE SUJIDADE
-  VD.V. VEDAÇÃO DE VÃO
-  TRC. TRINCADURA

OBSERVAÇÕES:

É NECESSÁRIO QUE A LEITURA DESSE DOCUMENTO SEJA ACOMPANHADA DO CADERNO ONDE SE ENCONTRA O CAPÍTULO REFERENTE AO PROJETO DE RESTAURO E CONSERVAÇÃO.

AO INICIAR A OBRA CONFERIR AS DIMENSÕES DAS ÁREAS AFETADAS PELAS PATOLOGIAS APRESENTADAS NESTE DOCUMENTO, BEM COMO REGISTRAR QUAISQUER PATOLOGIAS RECENTES ATRAVÉS DE FOTOGRAFIAS E DESCRIÇÕES LEVANDO EM CONSIDERAÇÃO INFERÊNCIAS SOBRE AS CAUSAS E OS EFEITOS.

OS DESENHOS APRESENTADOS CORRESPONDEM AO LEVANTAMENTO ARQUITETÔNICO E DIAGNÓSTICO EFETUADOS NO PRODUTO 1 DO PROJETO DE RESTAURO E AS PROPOSIÇÕES DE DEMOLIÇÃO PARA MELHOR ESCLARECER AS ÁREAS QUE SOFRERÃO INTERVENÇÃO. QUAISQUER DÚVIDAS ACERCA DAS INTERVENÇÕES QUE COMPLEMENTAM O PROJETO DE RESTAURO E CONSERVAÇÃO ARQUITETÔNICA VER O CAPÍTULO DE PROJETO ARQUITETÔNICO.



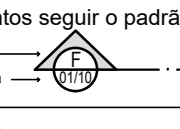
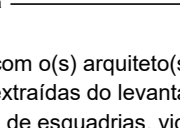
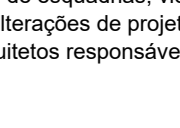

03 PLANTA INDICATIVA DE CORTE ESC. 1/200

LEGENDA:

CREA PROJETO	CREA CONSTRUÇÃO
Rafael Magalhães da Cunha Arquiteto e Urbanista CAU A53291-6	
CAGECE	COELCE
SEMACE	BOMBEIROS
ISS - P	ISS - C
	PREFEITURA

NOTAS:

- Todas as medidas deste documento estão em metro.
- Para chamadas de cortes e detalhamentos seguir o padrão:

Indica o número do desenho: 
 Indica o número do projeto onde está o desenho sobre: 
 Indica o número do desenho: 
 Indica o número do projeto onde está o desenho sobre: 

- Conferir escalas indicadas no desenho
- Em caso de dúvida, entrar em contato com (os) arquiteto(s) responsável(is)
- Conferir medidas in loco para execução de esquadrias, vidros e bancadas
- O escritório não se responsabiliza por alterações de projeto ou soluções executadas sem conhecimento dos arquitetos responsáveis.

REV.	DESCRIÇÃO	DESENHO	DATA	PROJ.	APROV.

umpraum
arquitetos associados

PROJETO: PROJETO DE RESTAURO E CONSERVAÇÃO IGREJA NOSSO SENHOR DO BONFIM - ARACATI-CE

SETOR: GERAL

FASE: PROJETO EXECUTIVO DE RESTAURO ÁREA CONSTRUIDA: 714,25 m²

TÍTULO: CORTES G, J PLANTA INDICATIVA DE CORTE ESCALA: 1/50 1/250

PROFETAS: CARLOS ALBERTO C. DA CUNHA A 3384-4 RAFAEL MAGALHÃES DA CUNHA A 53291-6

DESENHO: WYNE ARAUJO ANTONIO

DATA: OUTUBRO DE 2017 NOME DO PROJETO: PROJ_01_RESTAURO_BONFIM.DWG

NÚMERO: 05