


NOTAS
 DATUM VERTICAL - ARBITRADO
 SISTEMA DE COORDENADAS - SIRGAS (WGS84)
 MERIDIANO CENTRAL - 39° W GR.
 PROJEÇÃO UNIVERSAL DE MERCATOR (UTM) - ZONA 24M

- LEGENDA - EM PLANTA**
- MEIO-FIO EXISTENTE
 - MEIO-FIO PROJETADO
 - CERCA
 - EDIFICAÇÕES
 - VEGETAÇÃO
 - CURVA DE NÍVEL
 - POSTE
 - MURO
 - ALINHAMENTO (ESTACAS)
 - SENTIDO DE ESCOAMENTO
 - SAÍDA D'ÁGUA

- LEGENDA - EM PERFIL**
- TERRENO NATURAL - PERFIL LONGITUDINAL
 - TERRENO PROJETADO - PERFIL LONGITUDINAL

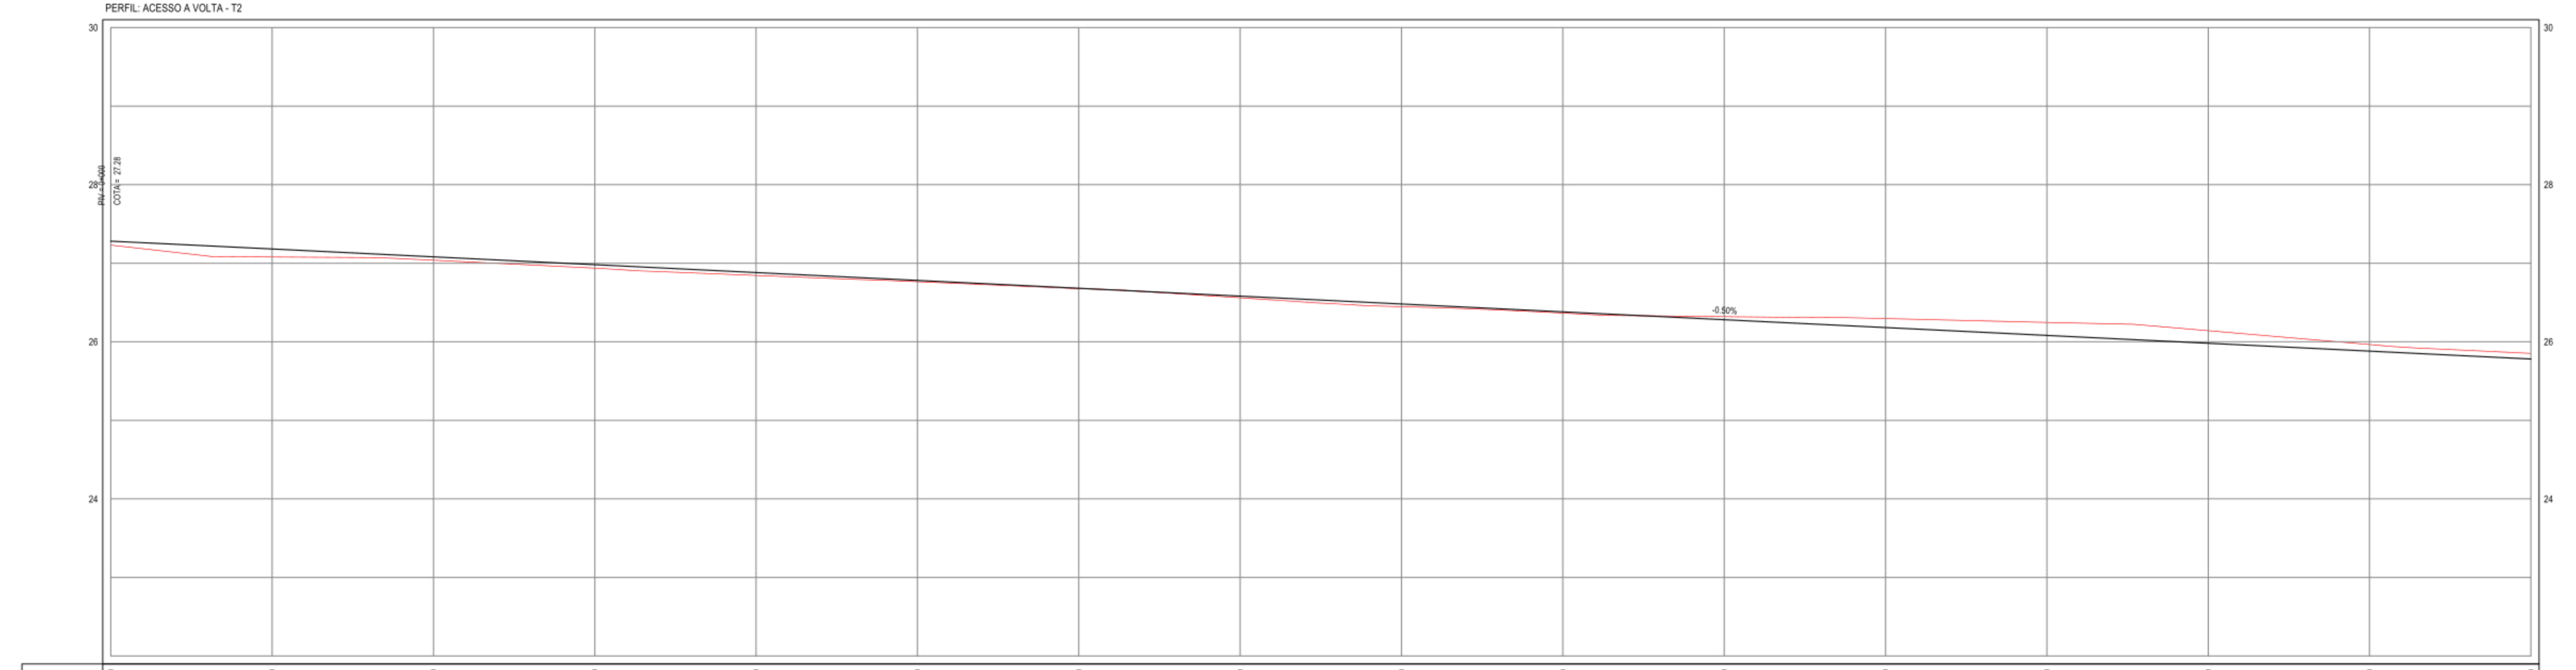

ESTACAS	0+00	0+20	0+40	0+60	0+80	0+100	0+120	0+140	0+160	0+180	0+200	0+220	0+240	0+260	0+280	0+300
DISTÂNCIA	0,00	20,00	40,00	60,00	80,00	100,00	120,00	140,00	160,00	180,00	200,00	220,00	240,00	260,00	280,00	300,00

02 PERFIL LONGITUDINAL
ESCALA: H 1:500 | V 1:50

PROPRIETÁRIO: _____

APROVAÇÃO: _____



PROPRIETÁRIO:
PREFEITURA MUNICIPAL DE ARACATI
 OBRA: PAVIMENTAÇÃO EM PARALELEPIPEDO NA ESTRADA DE ACESSO À LOCALIDADE DA VOLTA
 PROJETO:
 PROJETO GEOMÉTRICO E DRENAGEM
 IDENTIFICAÇÃO DOS DESENHOS:
 GEOMÉTRICO - ACESSO VOLTA TRECHO 02
 01 - Planta Baixa 01
 02 - Perfil Longitudinal