




01 CORTE A - DEMOLIÇÃO ESC. 1/50

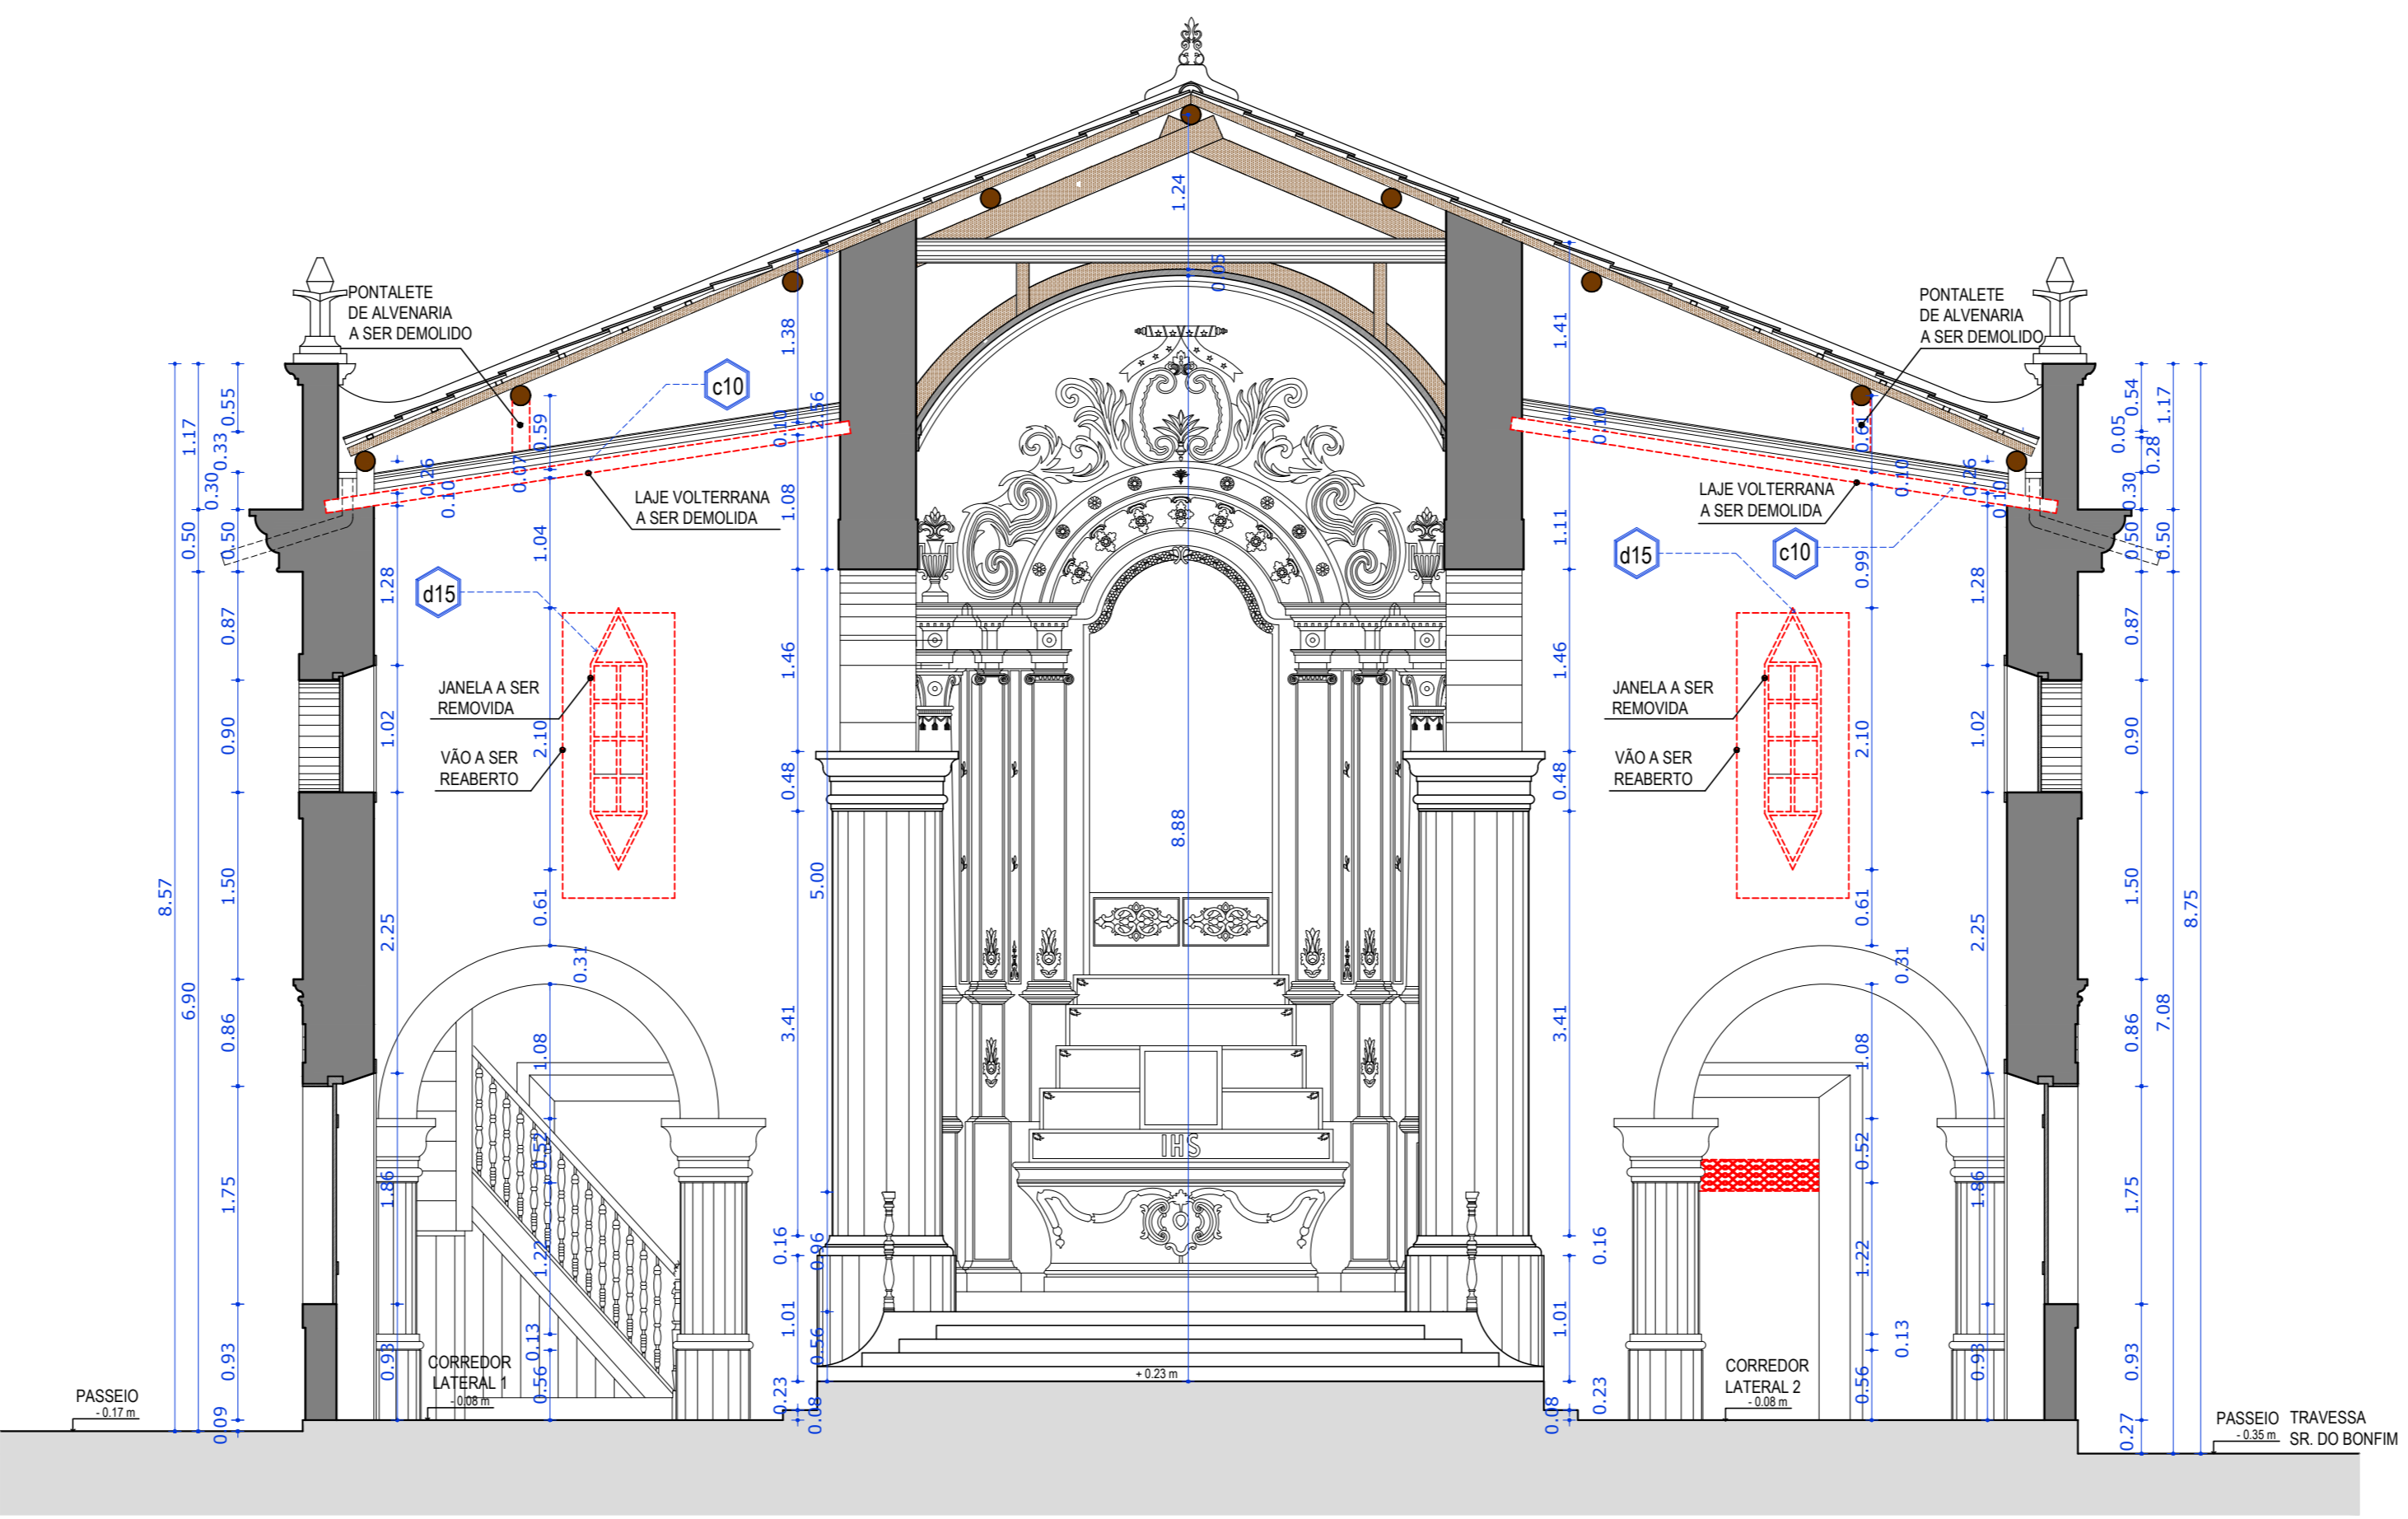


02 CORTE B - DEMOLIÇÃO ESC. 1/50

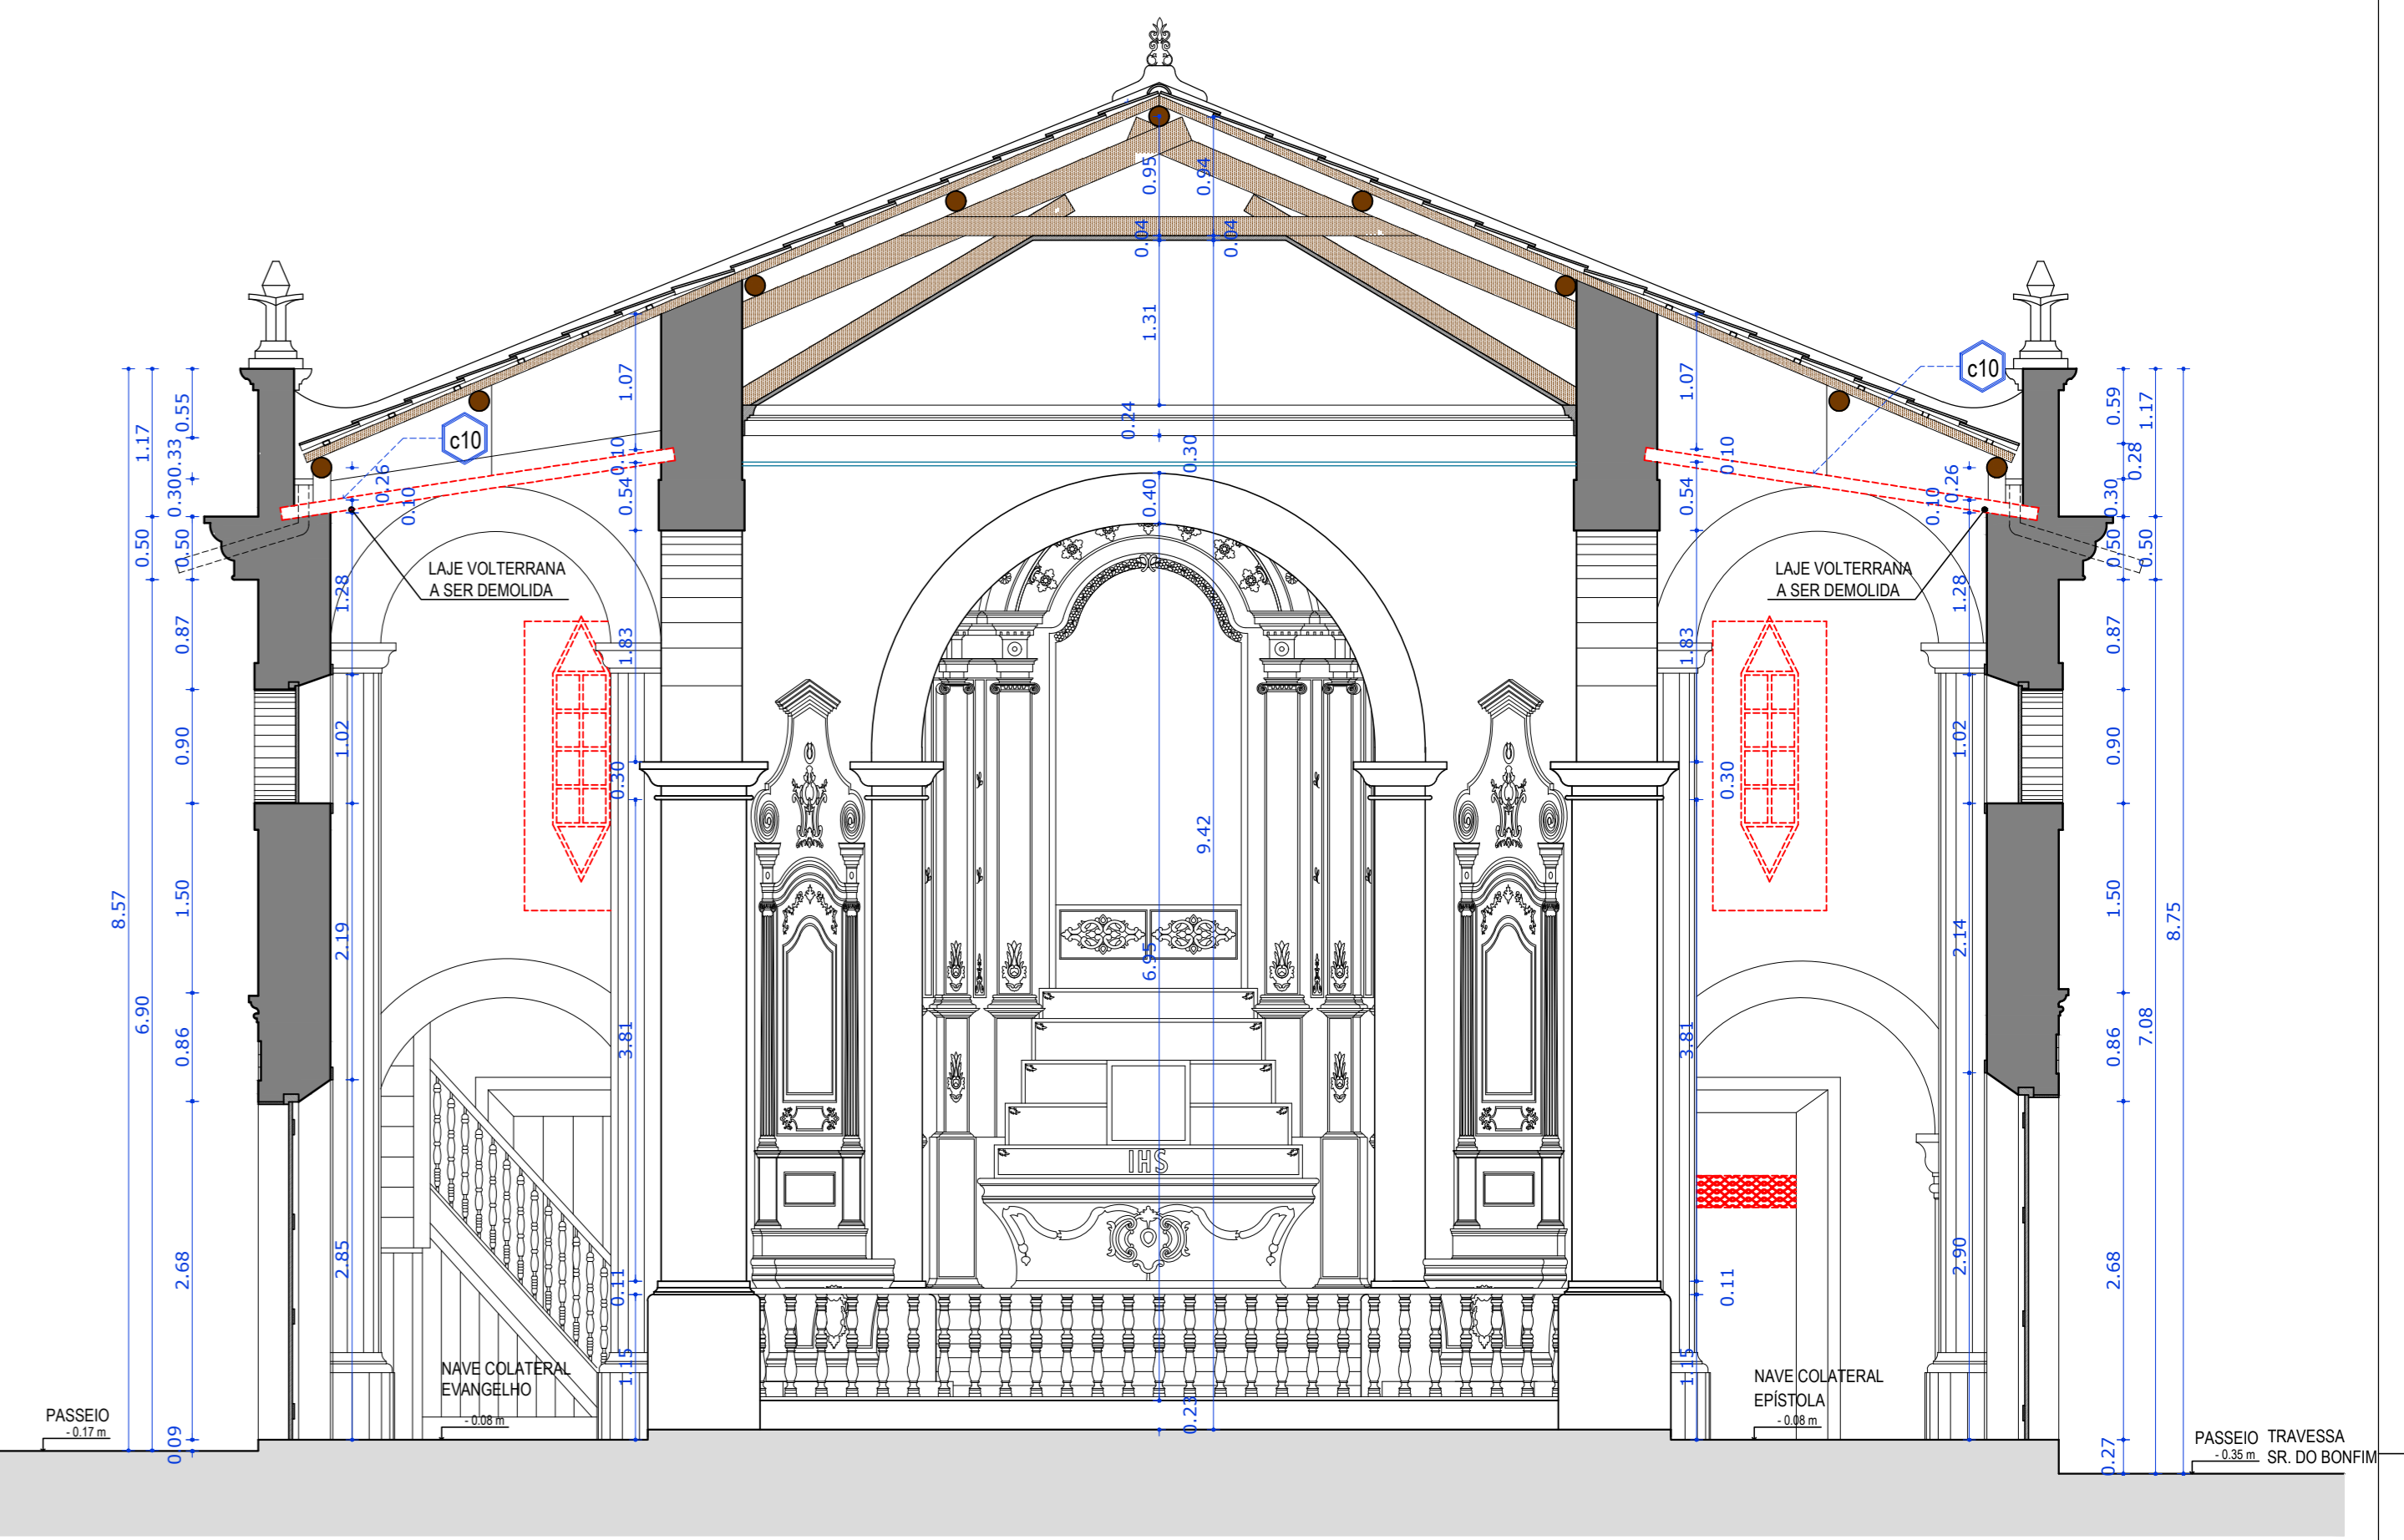


03 CORTE C - DEMOLIÇÃO ESC. 1/50

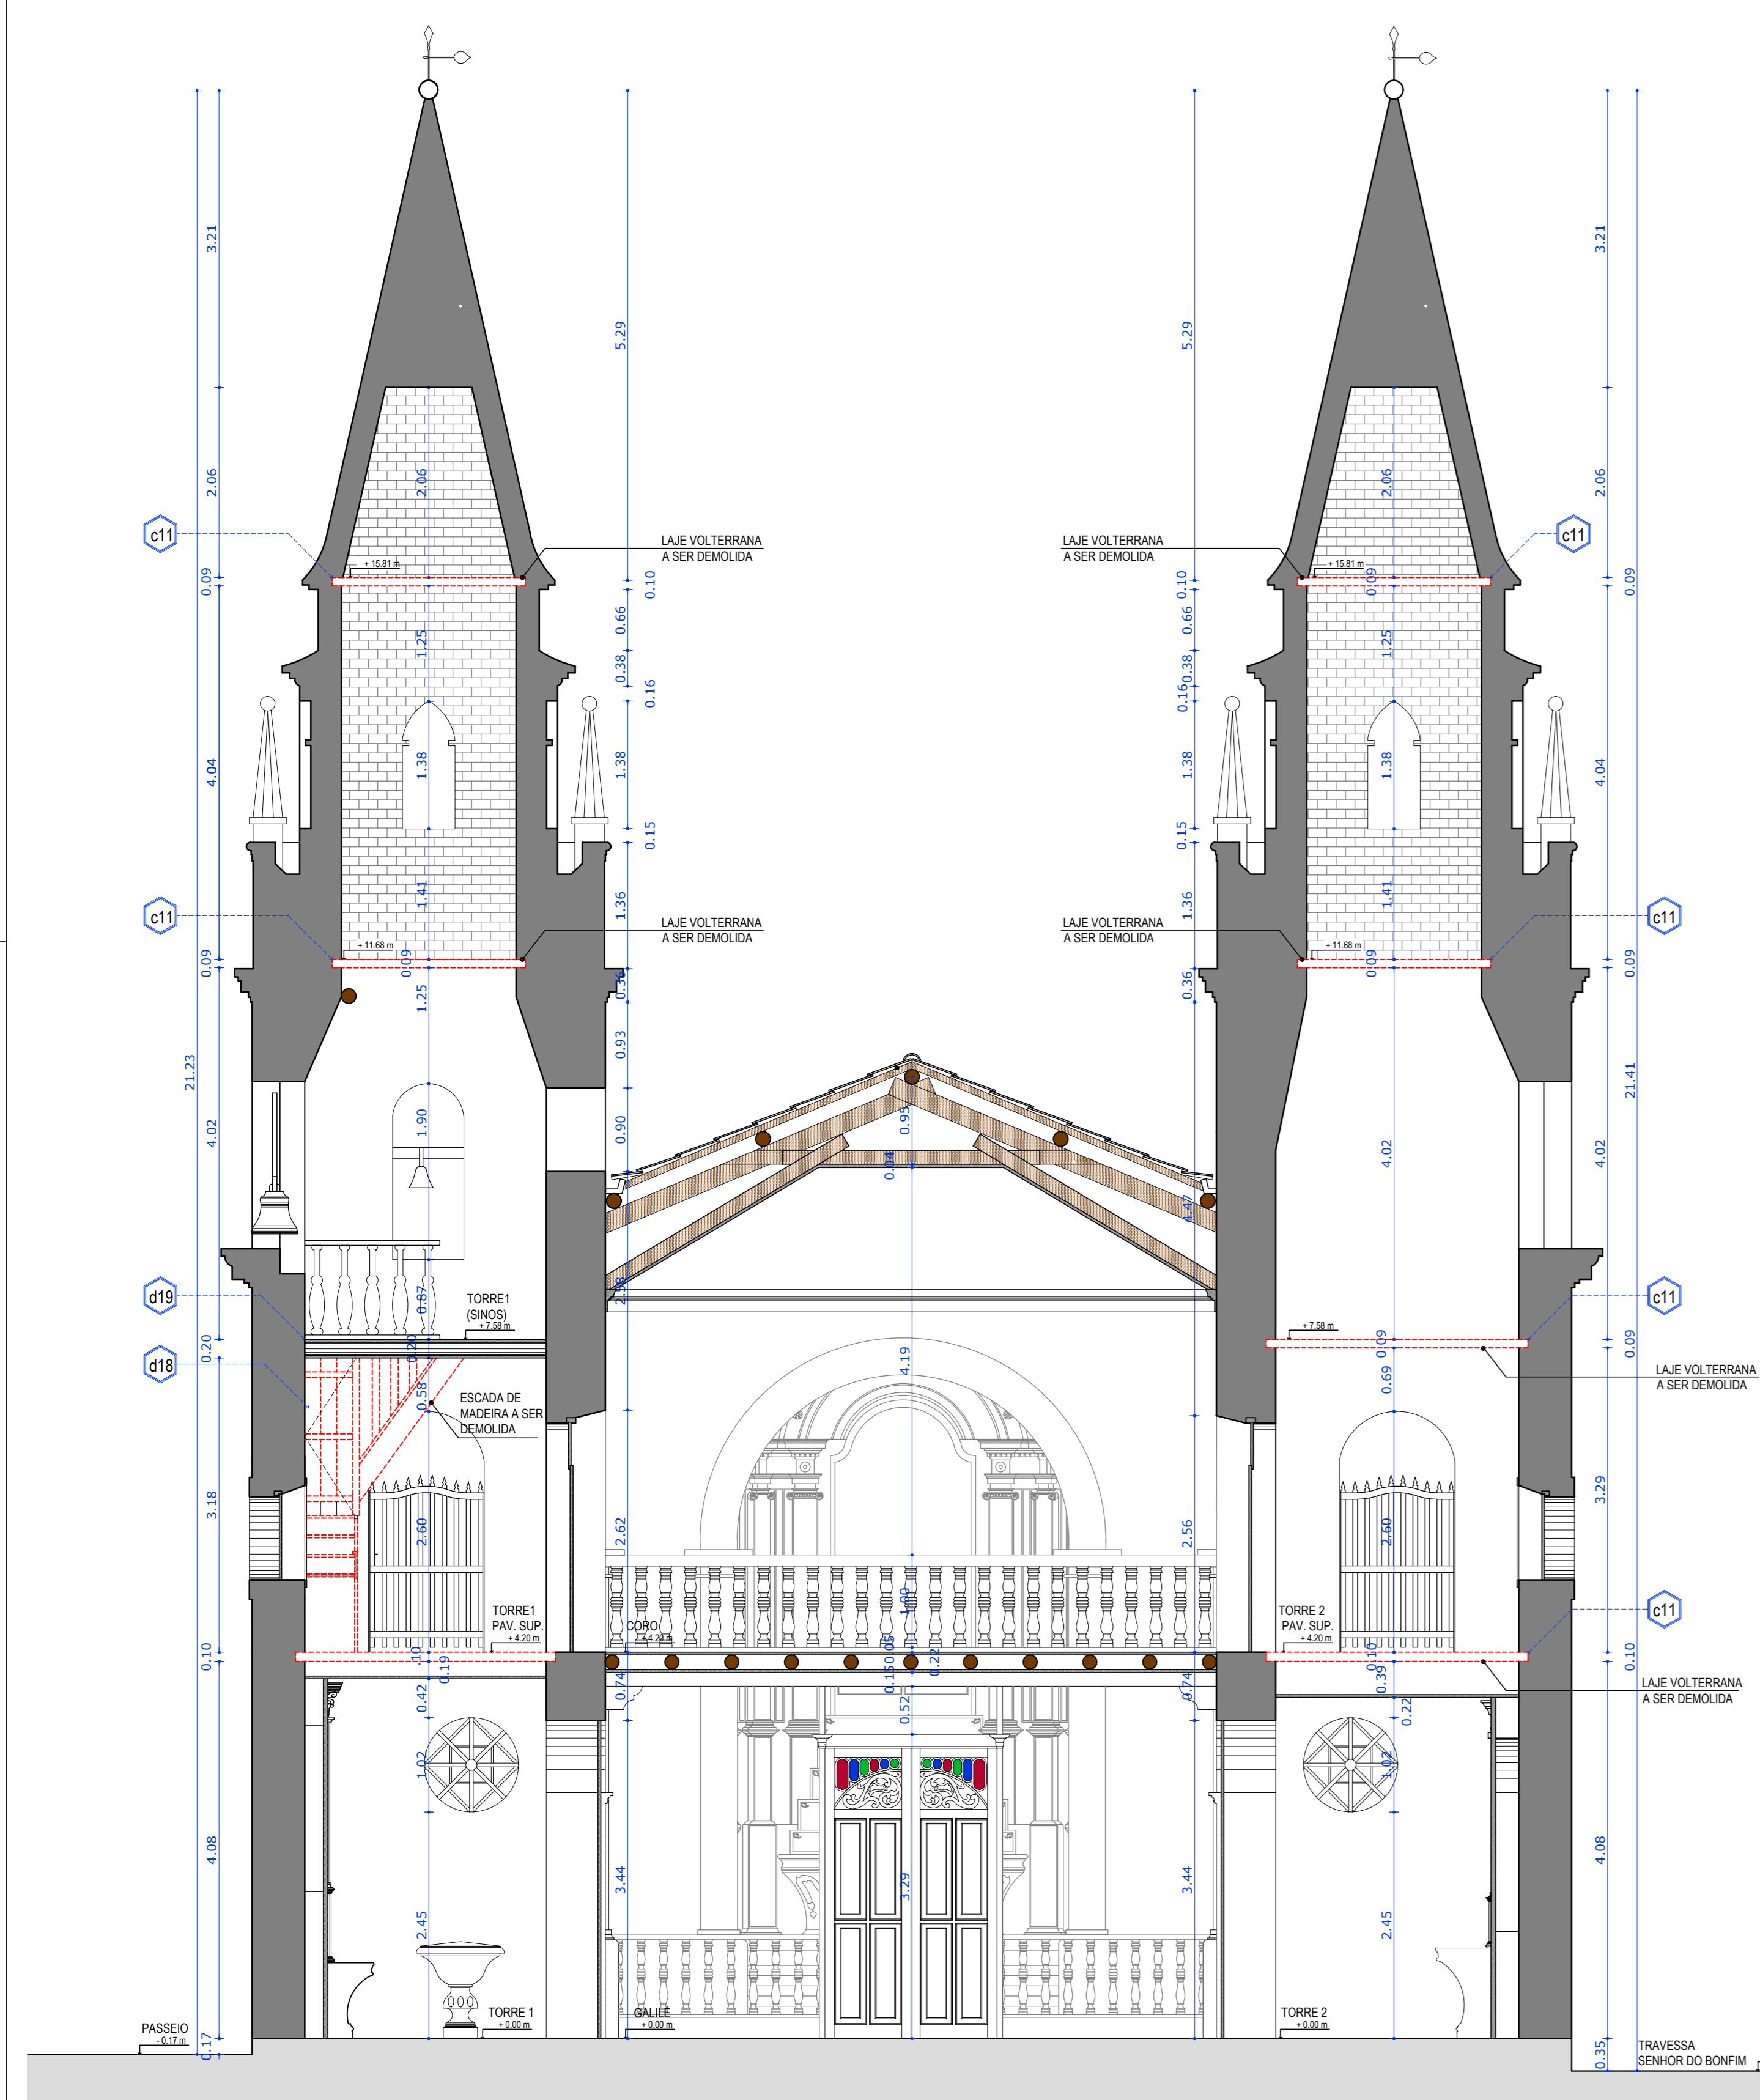

04 CORTE D - DEMOLIÇÃO ESC. 1/50

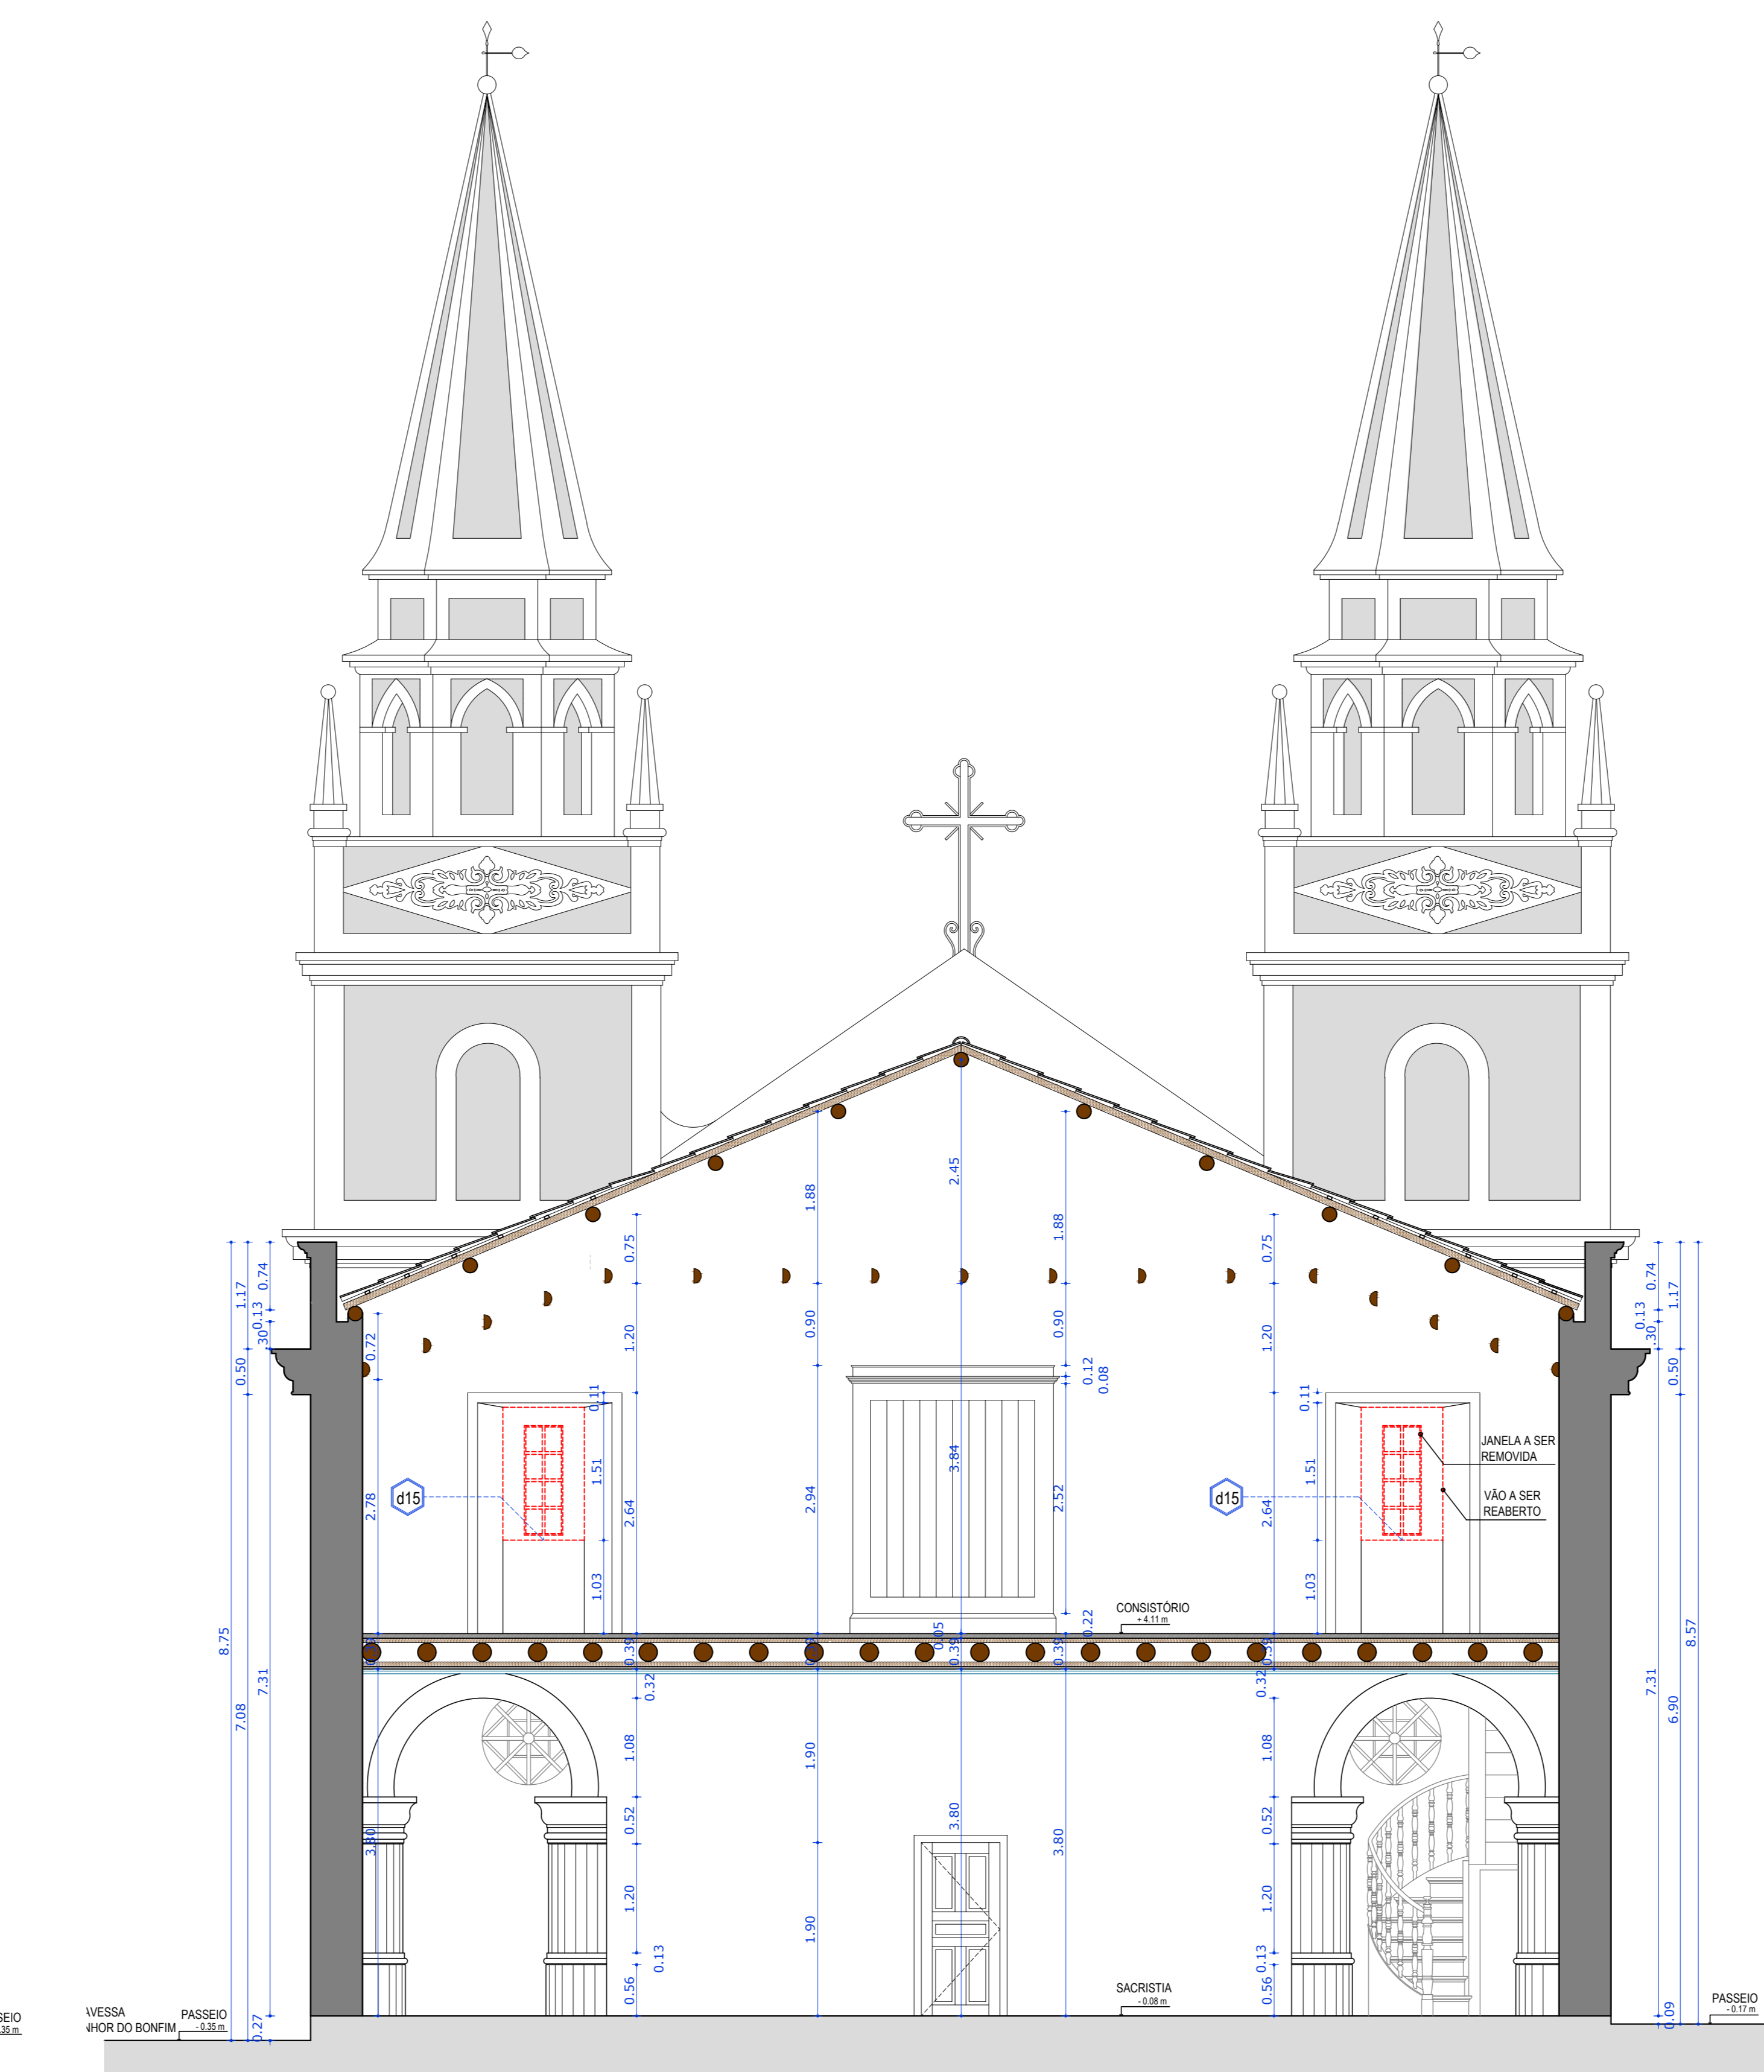

05 CORTE E - DEMOLIÇÃO ESC. 1/50

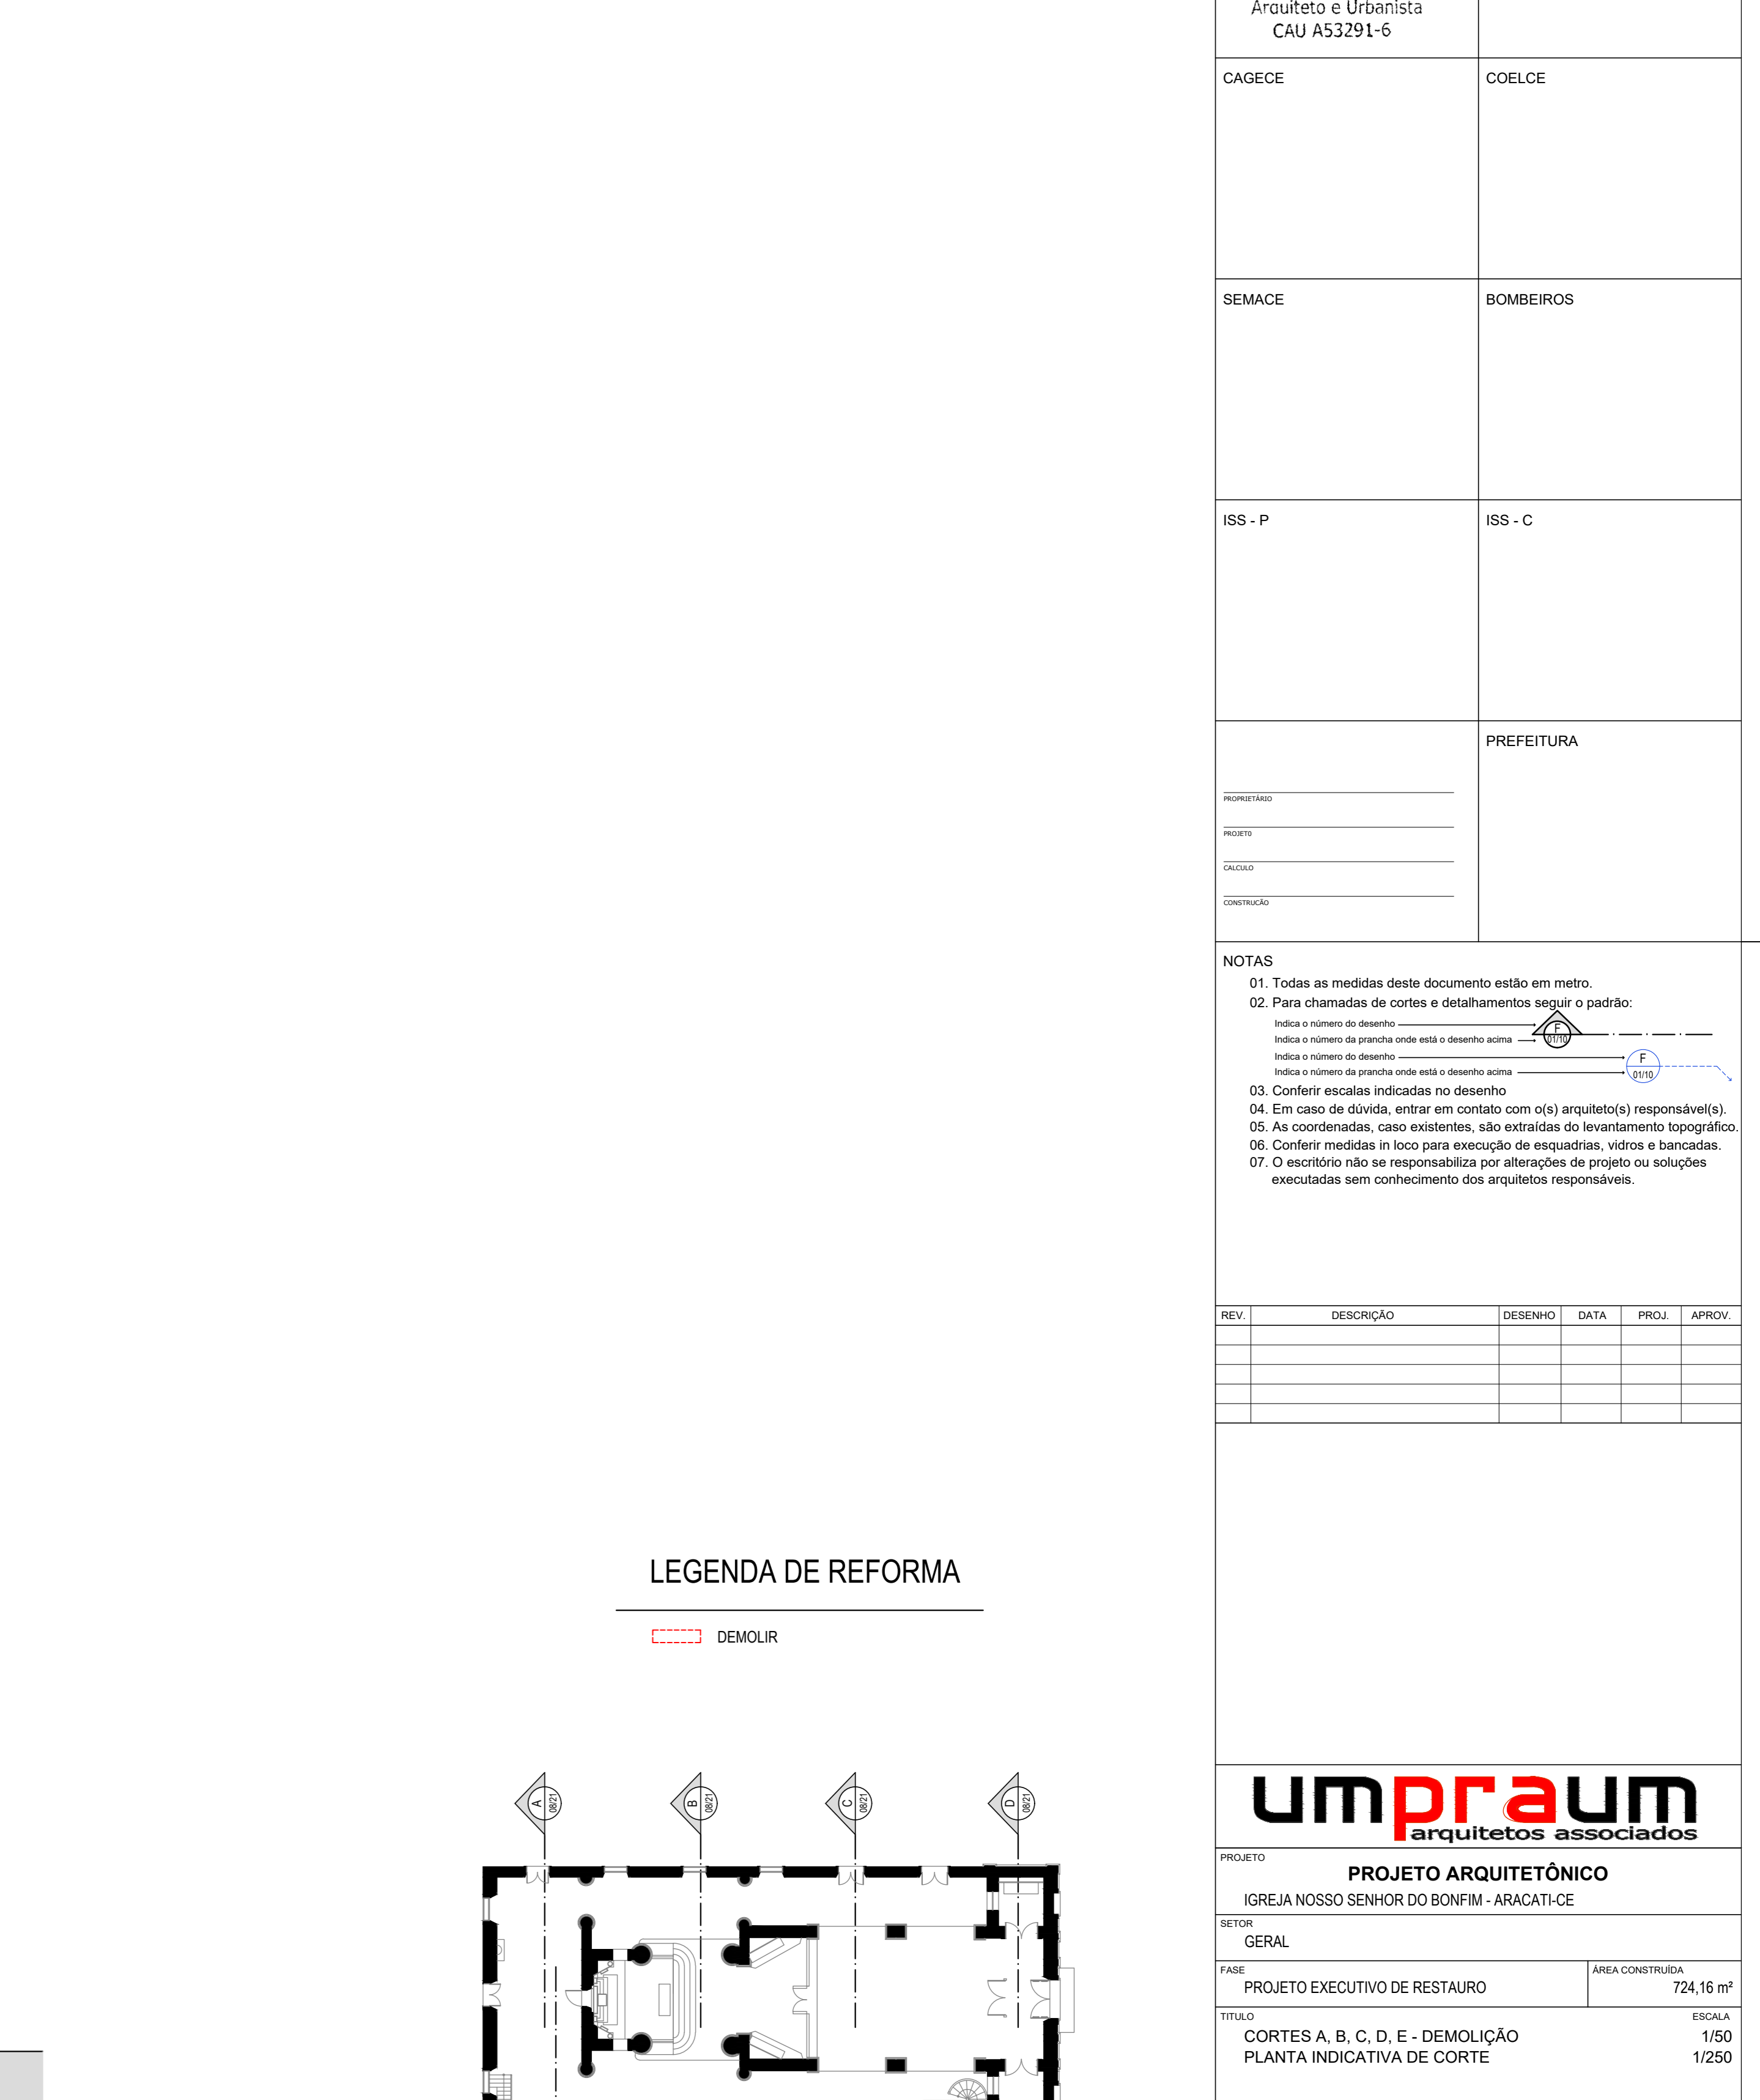

06 PLANTA INDICATIVA DE CORTE ESC. 1/200

LEGENDA:


CREA PROJETO	CREA CONSTRUÇÃO
Rafael Magalhães da Cunha Arquiteto e Urbanista CAU A53291-6	
CAGECE	COELCE
SEMACE	BOMBEIROS
ISS - P	ISS - C
PREFEITURA	

NOTAS:
 01. Todas as medidas deste documento estão em metro.
 02. Para chamadas de cortes e detalhamentos seguir o padrão:
 Indica o número do desenho.
 Indica o número do projeto e do estádio e o número do corte.
 Indica o número do desenho.
 Indica o número do projeto e do estádio e o número do corte.
 03. Conferir escalas indicadas no desenho.
 04. Em caso de dúvida, entrar em contato com o(s) arquiteto(s) responsável(is).
 05. As coordenadas, caso existentes, são extraídas do levantamento topográfico.
 06. Conferir medidas in loco para execução de esquadrias, vidros e bancadas.
 07. O escritório não se responsabiliza por alterações de projeto ou adaptações executadas sem conhecimento dos arquitetos responsáveis.

REV.	DESCRIÇÃO	DESENHO	DATA	PROJ.	APROV.

LEGENDA DE REFORMA

DEMOLIR

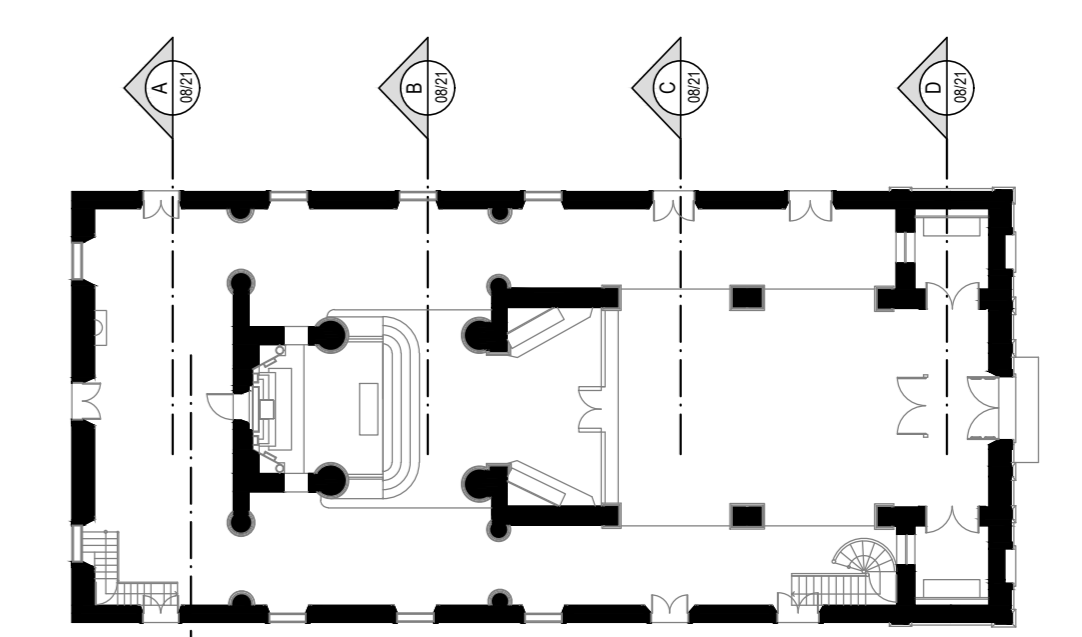

08 PLANTA INDICATIVA DE CORTE ESC. 1/200

umpraum
arquitetos associados

PROJETO: PROJETO ARQUITETÔNICO
IGREJA NOSSO SENHOR DO BONFIM - ARACATIZCE

SETOR: GERAL

FASE: PROJETO EXECUTIVO DE RESTAURO

TÍTULO: CORTES A, B, C, D, E - DEMOLIÇÃO
PLANTA INDICATIVA DE CORTE

PROFESSOR: CARLOS ALBERTO C. DA CUNHA
DESENHO: RAFAEL MAGALHÃES DA CUNHA
WYNE ARAUJO ANTONIO

PROFESSOR: CARLOS ALBERTO C. DA CUNHA
DESENHO: RAFAEL MAGALHÃES DA CUNHA
WYNE ARAUJO ANTONIO

DATA: OUTUBRO DE 2017

ÁREA CONSTRUIDA: 724,16 m²

ESCALA: 1/50
1/250

NÚMERO: A 3884-4
A 33291-6

08

ESCALA: 1/50
1/250

NOME DO PROJETO: IGRJA NOSSO SENHOR DO BONFIM
PER: 01_IGREJA NOSSO SENHOR DO BONFIM_01.DWG