


01 CORTE F ESC.: 1/50

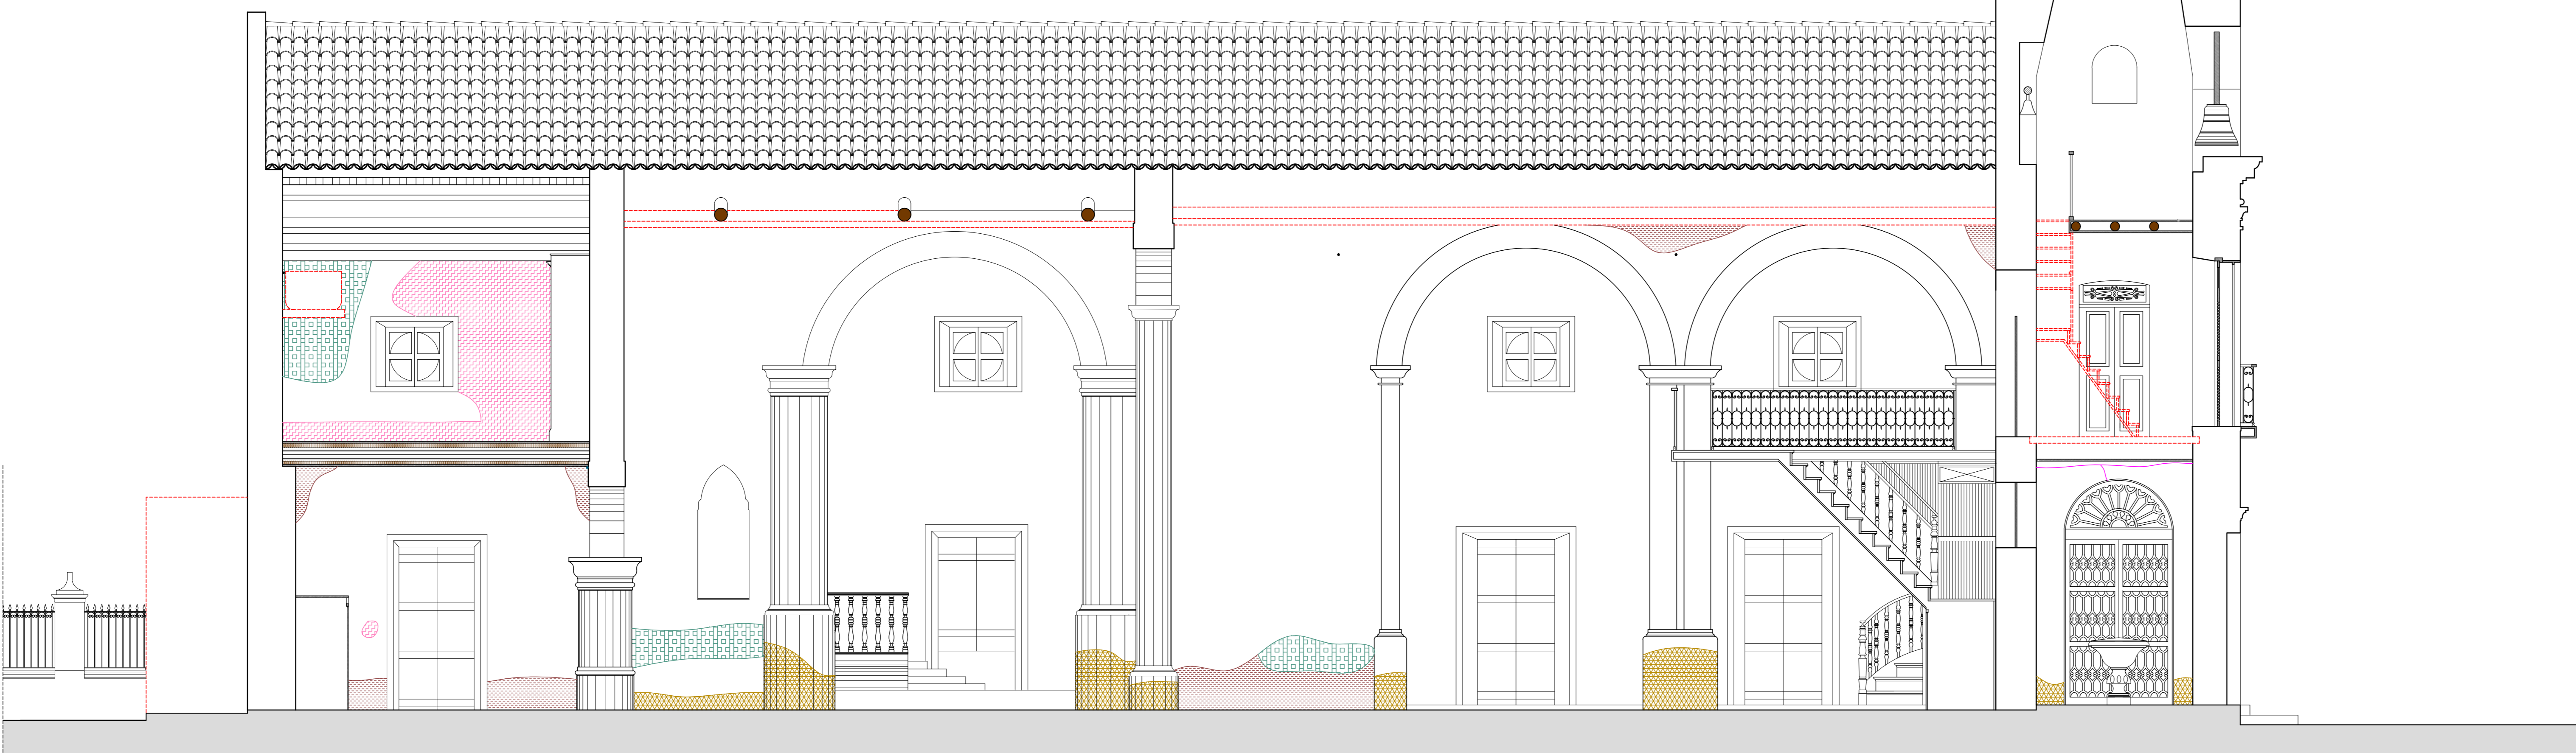

02 CORTE I ESC.: 1/50

**LEGENDA DE REFORMA**

DEMOLIR

**LEGENDA DE IDENTIFICAÇÃO DE DANOS**

- DDM. DEPÓSITO DE AGENTES MICROBIOLÓGICOS
- XLO. TERMITERO, MANCHAS E GALERIAS DE XILÓFAGOS
- EFL. EFLORESCÊNCIA
- DDR. DESPRENDIMENTO DE REBOCO
- DDP. DESCOLAMENTO DA PINTURA
- MDU. MANCHA DE UMIDADE
- MDS. MANCHA DE SUJIDADE
- VDV. VEDAÇÃO DE VÃO
- TRC. TRINCADURA

**NOTAS:**


01. Todas as medidas deste documento estão em metro.  
 02. Para chamadas de cortes e detalhamentos seguir o padrão:  
 Indica o número do desenho .....  
 Indica o número do grande onde está o desenho sobre .....  
 Indica o número do desenho .....  
 Indica o número do grande onde está o desenho sobre .....  
 03. Conferir escalas indicadas no desenho.  
 04. Em caso de dúvida, entrar em contato com o(s) arquiteto(s) responsável(is).  
 05. As coordenadas, caso existentes, são extraídas do levantamento topográfico.  
 06. Conferir medidas in loco para execução de esquadrias, vidros e bancadas.  
 07. O escritório não se responsabiliza por alterações de projeto ou soluções executadas sem conhecimento dos arquitetos responsáveis.

**OBSERVAÇÕES:**

É NECESSÁRIO QUE A LEITURA DESSE DOCUMENTO SEJA ACOMPANHADA DO CADERNO ONDE SE ENCONTRA O CAPÍTULO REFERENTE AO PROJETO DE RESTAURO E CONSERVAÇÃO.

AO INICIAR A OBRA CONFERIR AS DIMENSÕES DAS ÁREAS AFETADAS PELAS PATOLOGIAS APRESENTADAS NESTE DOCUMENTO, BEM COMO REGISTRAR QUAISQUER PATOLOGIAS RECENTES ATRAVÉS DE FOTOGRAFIAS E DESCRIÇÕES LEVANDO EM CONSIDERAÇÃO INFERÊNCIAS SOBRE AS CAUSAS E OS EFEITOS.

OS DESENHOS APRESENTADOS CORRESPONDEM AO LEVANTAMENTO ARQUITETÔNICO E DIAGNÓSTICO EFETUADOS NO PRODUTO 1 DO PROJETO DE RESTAURO E AS PROPOSIÇÕES DE DEMOLIÇÃO PARA MELHOR ESCLARECER AS ÁREAS QUE SOFRERÃO INTERVENÇÃO. QUAISQUER DÚVIDAS ACERCA DAS INTERVENÇÕES QUE COMPLEMENTAM O PROJETO DE RESTAURO E CONSERVAÇÃO ARQUITETÔNICA VER O CAPÍTULO DE PROJETO ARQUITETÔNICO.

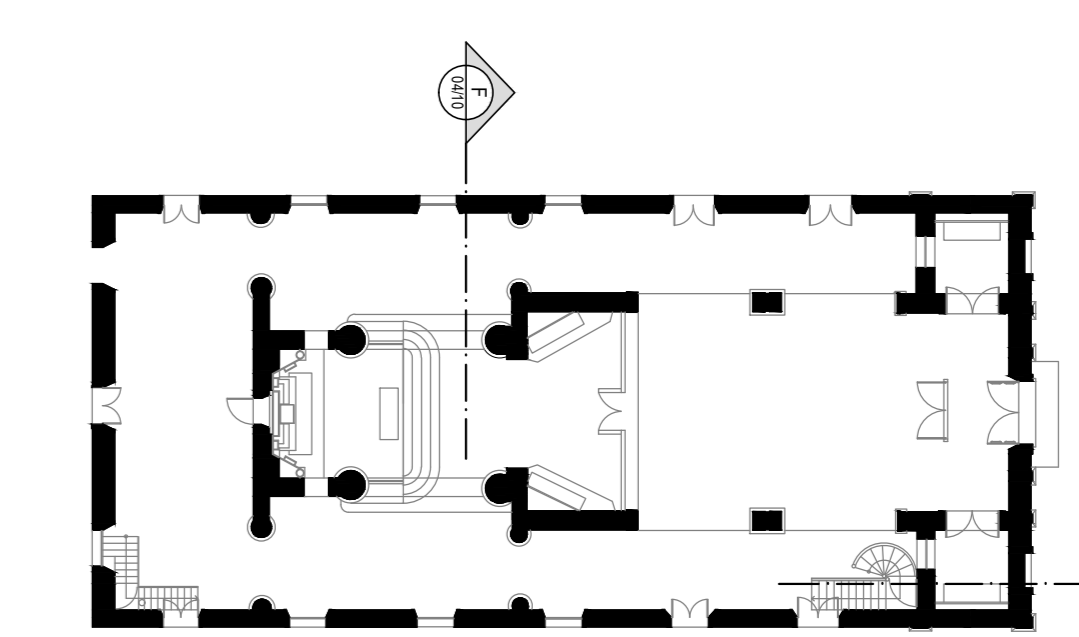

03 PLANTA INDICATIVA DE CORTE ESC.: 1/250

LEGENDA:

CREA PROJETO	CREA CONSTRUÇÃO
Rafael Magalhães da Cunha Arquiteto e Urbanista CAU A53291-6	
CAGECE	COELCE
SEMACE	BOMBEIROS
ISS - P	ISS - C
	PREFEITURA

REV.	DESCRIÇÃO	DESENHO	DATA	PROJ.	APROV.

PROJETO	PROJETO DE RESTAURO E CONSERVAÇÃO IGREJA NOSSO SENHOR DO BONFIM - ARACATI-CE
SETOR	GERAL
FASE	PROJETO EXECUTIVO DE RESTAURO
ÁREA CONSTRUIDA	714,25 m²
TÍTULO	CORTES F, 1
ESCALA	1/50
PLANTA INDICATIVA DE CORTE	1/250

**umpraum**  
arquitetos associados

PROJETISTAS: CARLOS ALBERTO C. DA CUNHA A 3384-4  
 RAFAEL MAGALHÃES DA CUNHA A 53291-6

DESENHO: WYNE ARAUJO ANTONIO

DATA: OUTUBRO DE 2017

NOME DO PROJETO: RESTAURO\_BONFIM.DWG

NÚMERO: 04