


LEGENDA DE REFORMA



DEMOLIR

LEGENDA DE IDENTIFICAÇÃO DE DANOS

- DDM. DEPÓSITO DE AGENTES MICROBIOLÓGICOS
- XLO. TERMITERO, MANCHAS E GALERIAS DE XILÓFAGOS
- EFL. EFLORESCÊNCIA
- DDR. DESPRENDIMENTO DE REBOCO
- DDP. DESCOLAMENTO DA PINTURA
- MDU. MANCHA DE UMIDADE
- MDS. MANCHA DE SUJIDADE
- VDV. VEDAÇÃO DE VÃO
- TRC. TRINCADURA

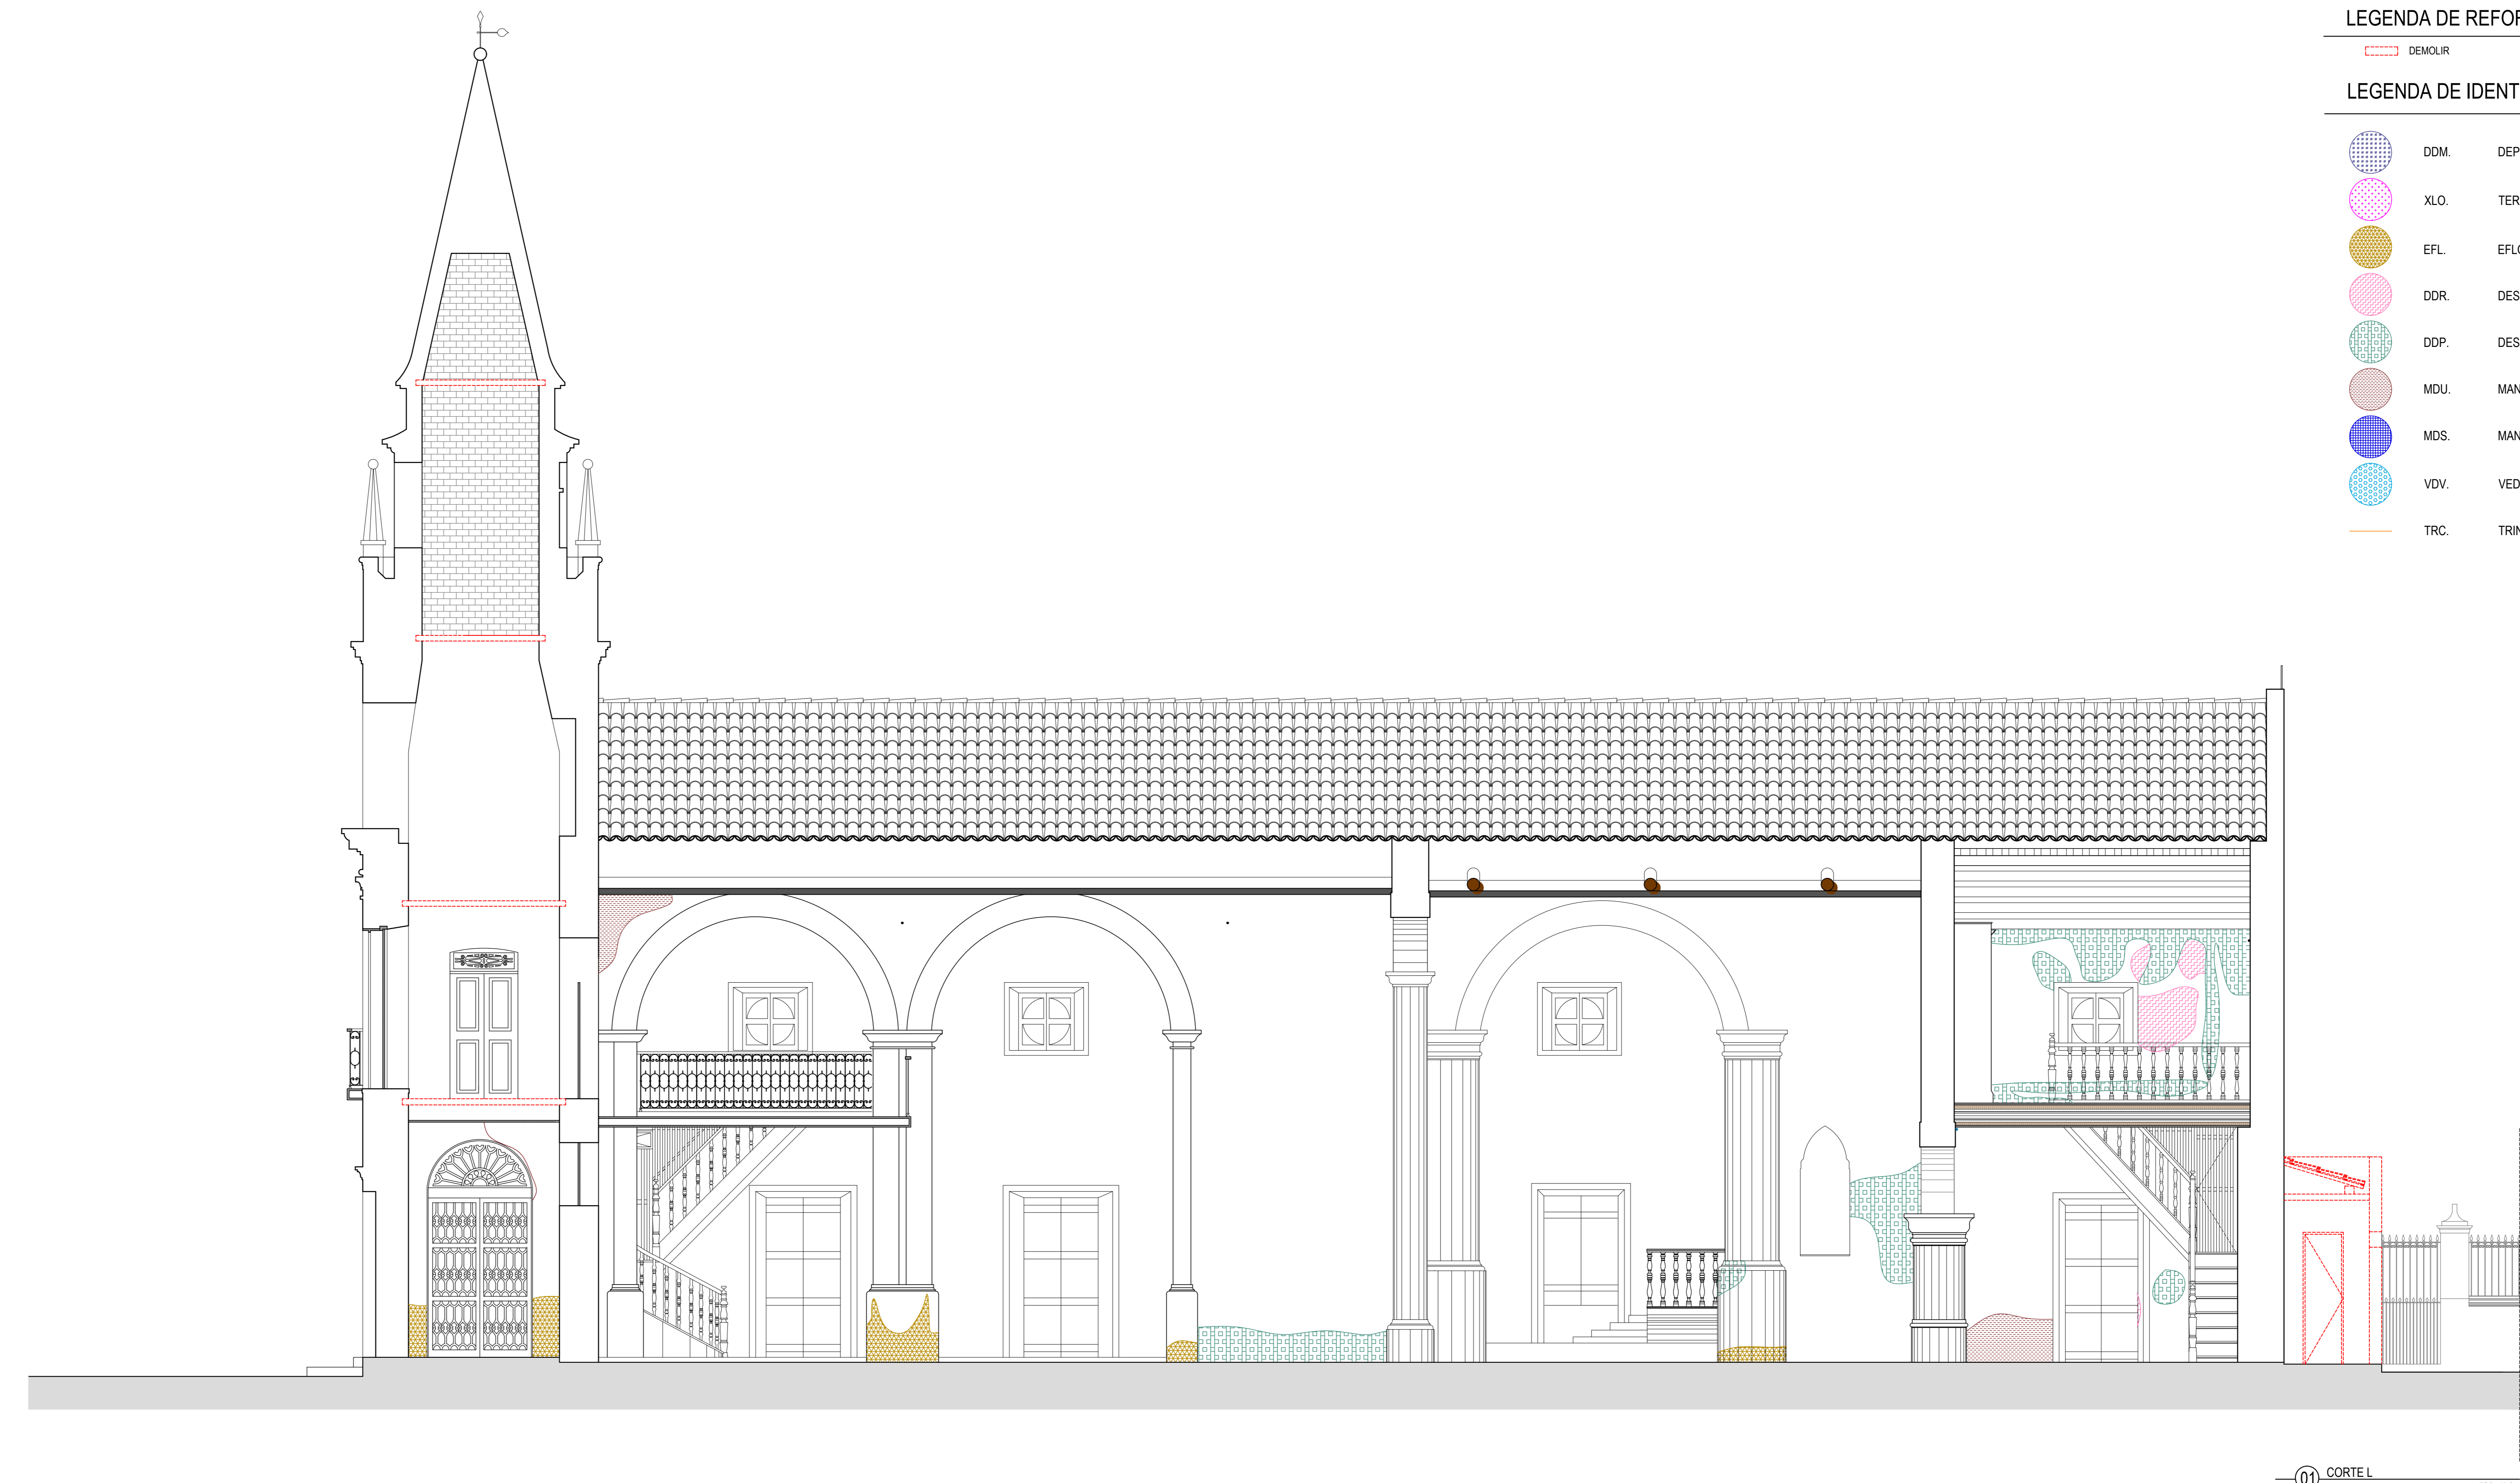

01 CORTE L ESC. 1/50

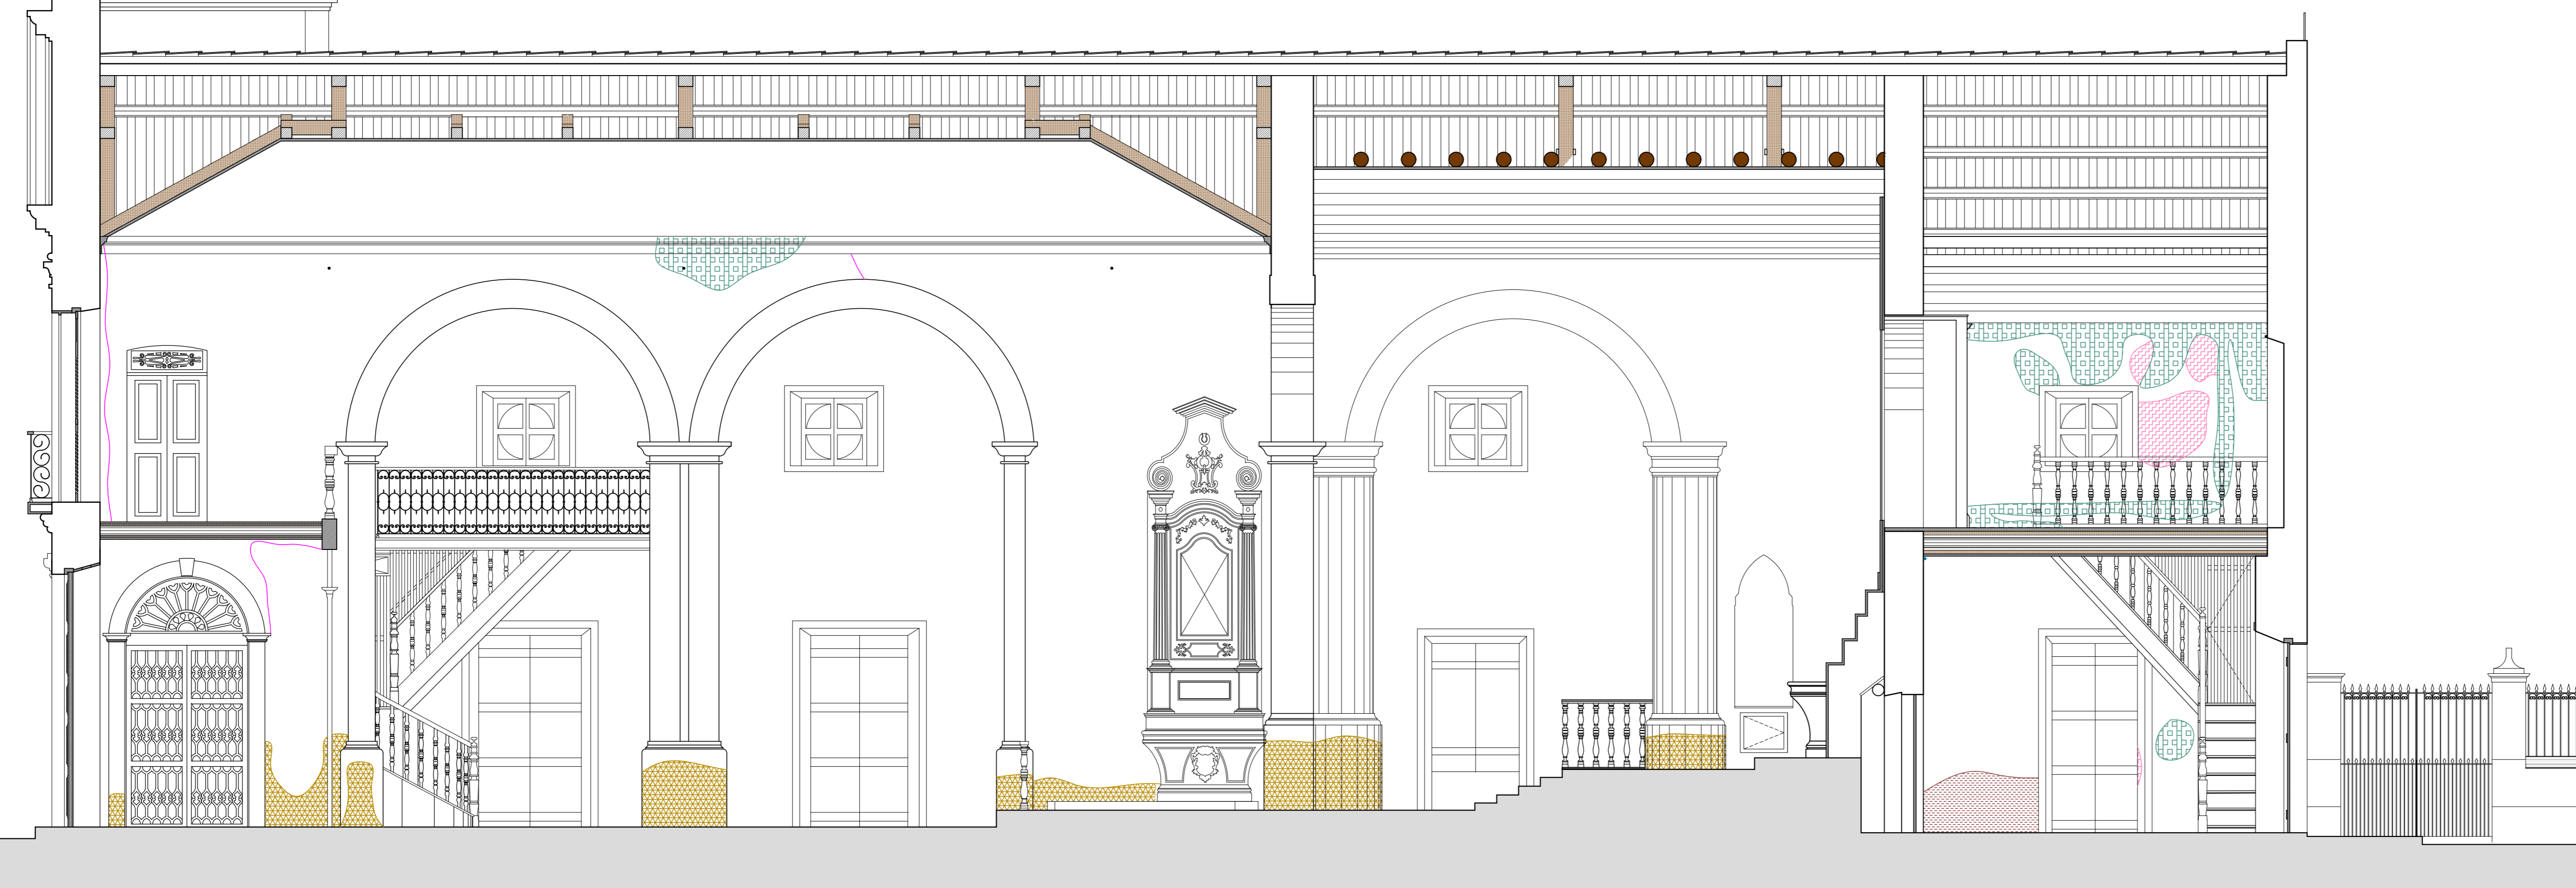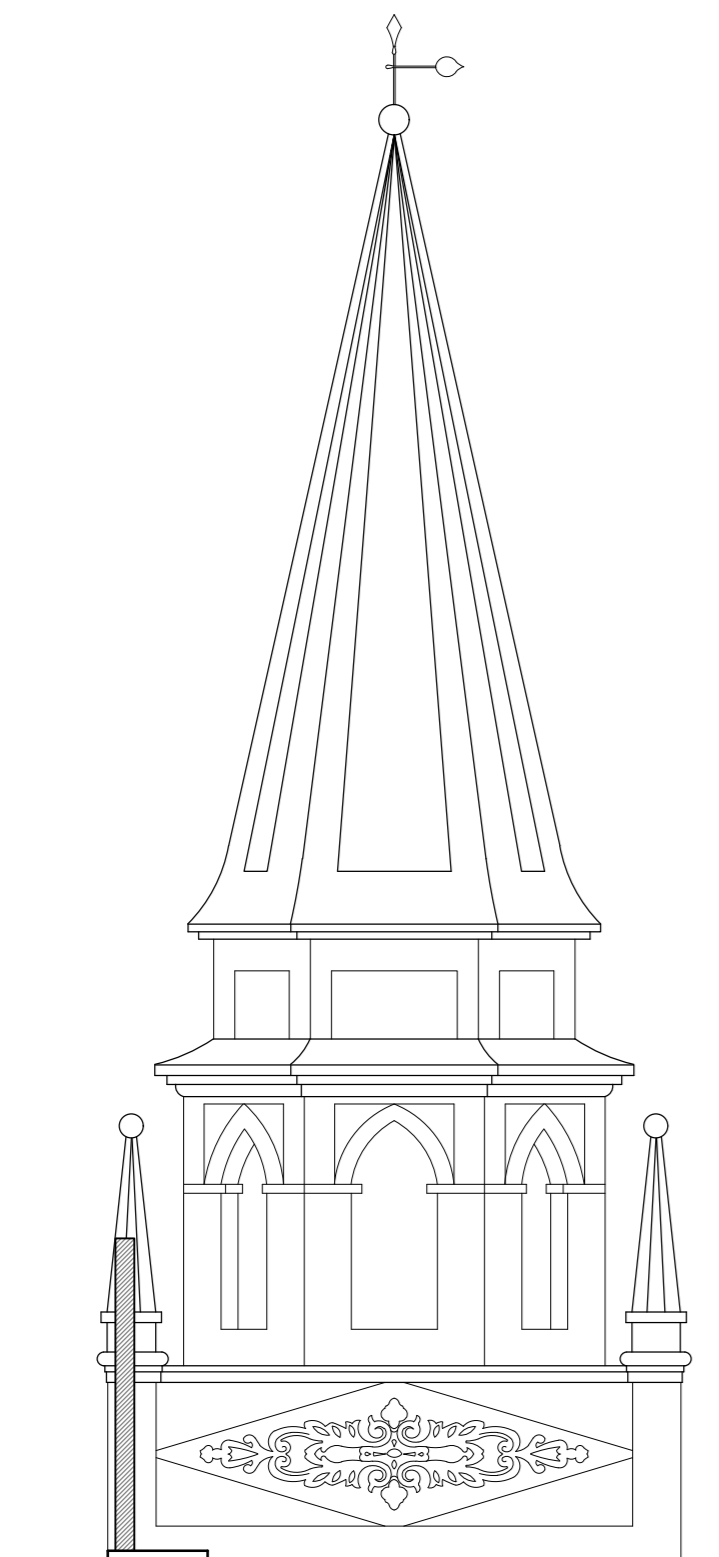

02 CORTE M ESC. 1/50

NOTAS:

01. Todas as medidas deste documento estão em metro.

02. Para chamadas de cortes e detalhamentos seguir o padrão:

Indica o número do desenho: _____

Indica o número do grande eixo está o desenho sobre: _____

Indica o número do desenho: _____

Indica o número do grande eixo está o desenho sobre: _____

03. Conferir escalas indicadas no desenho.


04. Em caso de dúvida, entrar em contato com o(s) arquiteto(s) responsável(is).

05. As coordenadas, caso existentes, são extraídas do levantamento topográfico.

06. Conferir medidas in loco para execução de esquadrias, vidros e bancadas.

07. O escritório não se responsabiliza por alterações de projeto ou soluções executadas sem conhecimento dos arquitetos responsáveis.

REV.	DESCRIÇÃO	DESENHO	DATA	PROJ.	APROV.

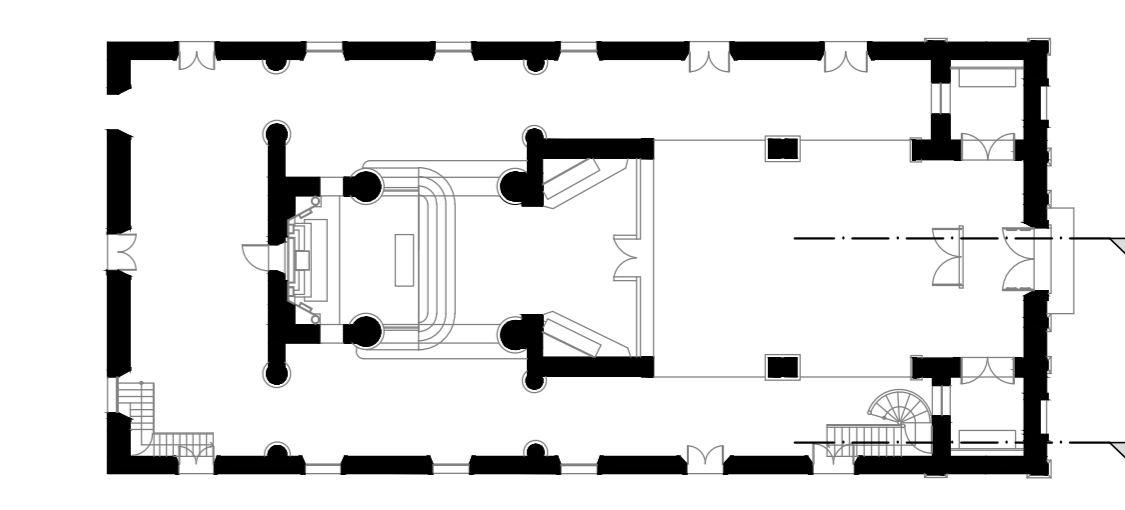

03 PLANTA INDICATIVA DE CORTE ESC. 1/250

LEGENDA:	
CREA PROJETO	CREA CONSTRUÇÃO
Rafael Magalhães da Cunha Arquiteto e Urbanista CAU 453291-6	
CAGECE	COELCE
SEMACE	BOMBEIROS
ISS - P	ISS - C
	PREFEITURA

umprau
arquitetos associados

PROJETO: PROJETO DE RESTAURO E CONSERVAÇÃO IGREJA NOSSO SENHOR DO BONFIM - ARACATI-CE

RETOR: GERAL

FASE: PROJETO EXECUTIVO DE RESTAURO ÁREA CONSTRUIDA: 714,25 m²

TÍTULO: CORTES L, M ESCALA: 1/50

PLANTA INDICATIVA DE CORTE 1/250

PROJETISTAS: CARLOS ALBERTO C. DA CUNHA A 3384-4 NÚMERO: A 33291-6

DESENHO: WYNE ARRULO ANTONIO

DATA: OUTUBRO DE 2017 NOME DO PROJETO: REFORMA IGREJA NOSSO SENHOR DO BONFIM

07

10