
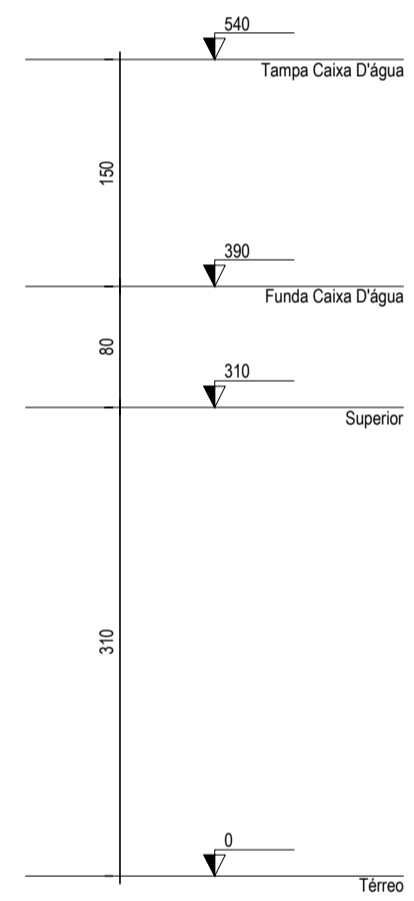


04 CORTE D-D  
ESCALA: 1:50

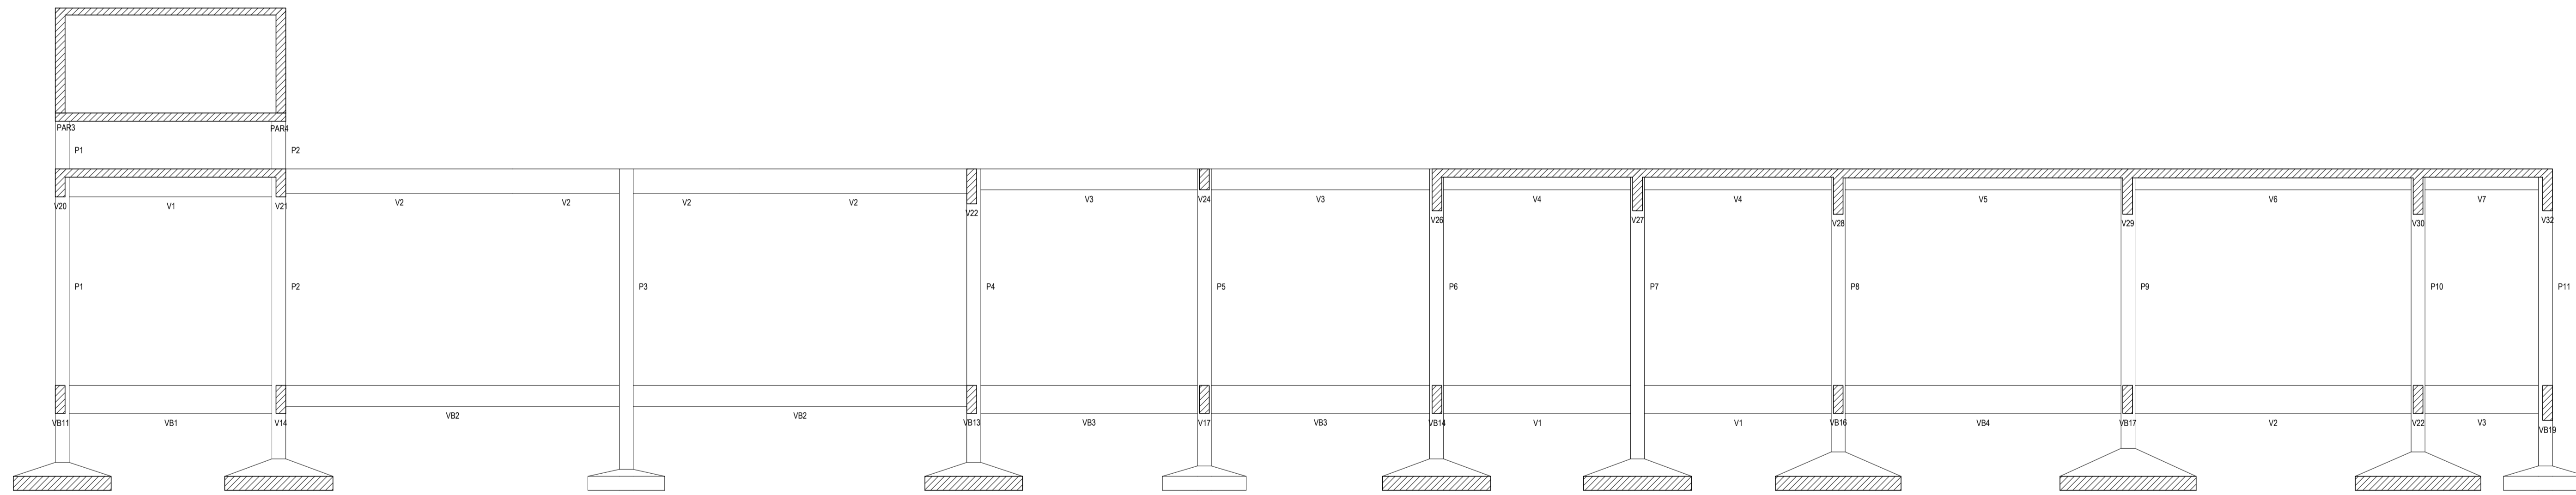

05 CORTE E-E  
ESCALA: 1:50

ASSINATURAS E APROVAÇÃO

PROJETISTA: LEONARDO SILVEIRA LIMA  
ENGENHEIRO CIVIL - RNP: 0601581067

PROPRIETÁRIO: PREFEITURA MUNICIPAL DE ARACATI

PROPRIETÁRIO: PREFEITURA MUNICIPAL DE ARACATI  
OBJETO: CONSTRUÇÃO DE ESCOLA DE 12 SALAS NO BAIRRO MALOCA  
PROJETO ESTRUTURAL EM CONCRETO - BLOCO 1 - BLOCO ADMINISTRATIVO

LOCAL: MALOCA - ARACATI - CE  
PROJETADO: LEONARDO SILVEIRA

AVENIDA PADRE ANTÔNIO TOMÁS, N.º 340, SALA 301/302  
BARRIO ALEGRIA (FORTALEZA)  
FONE: 85 34131471 EMAIL: GEOPAC@GEOPAC.COM.BR

DATA: MARÇO/2020  
ESCALA: ARQUITETURA  
BRANCHA: ARCT - 20 20