


FÔRMA - COBERTA
ESCALA 1:50

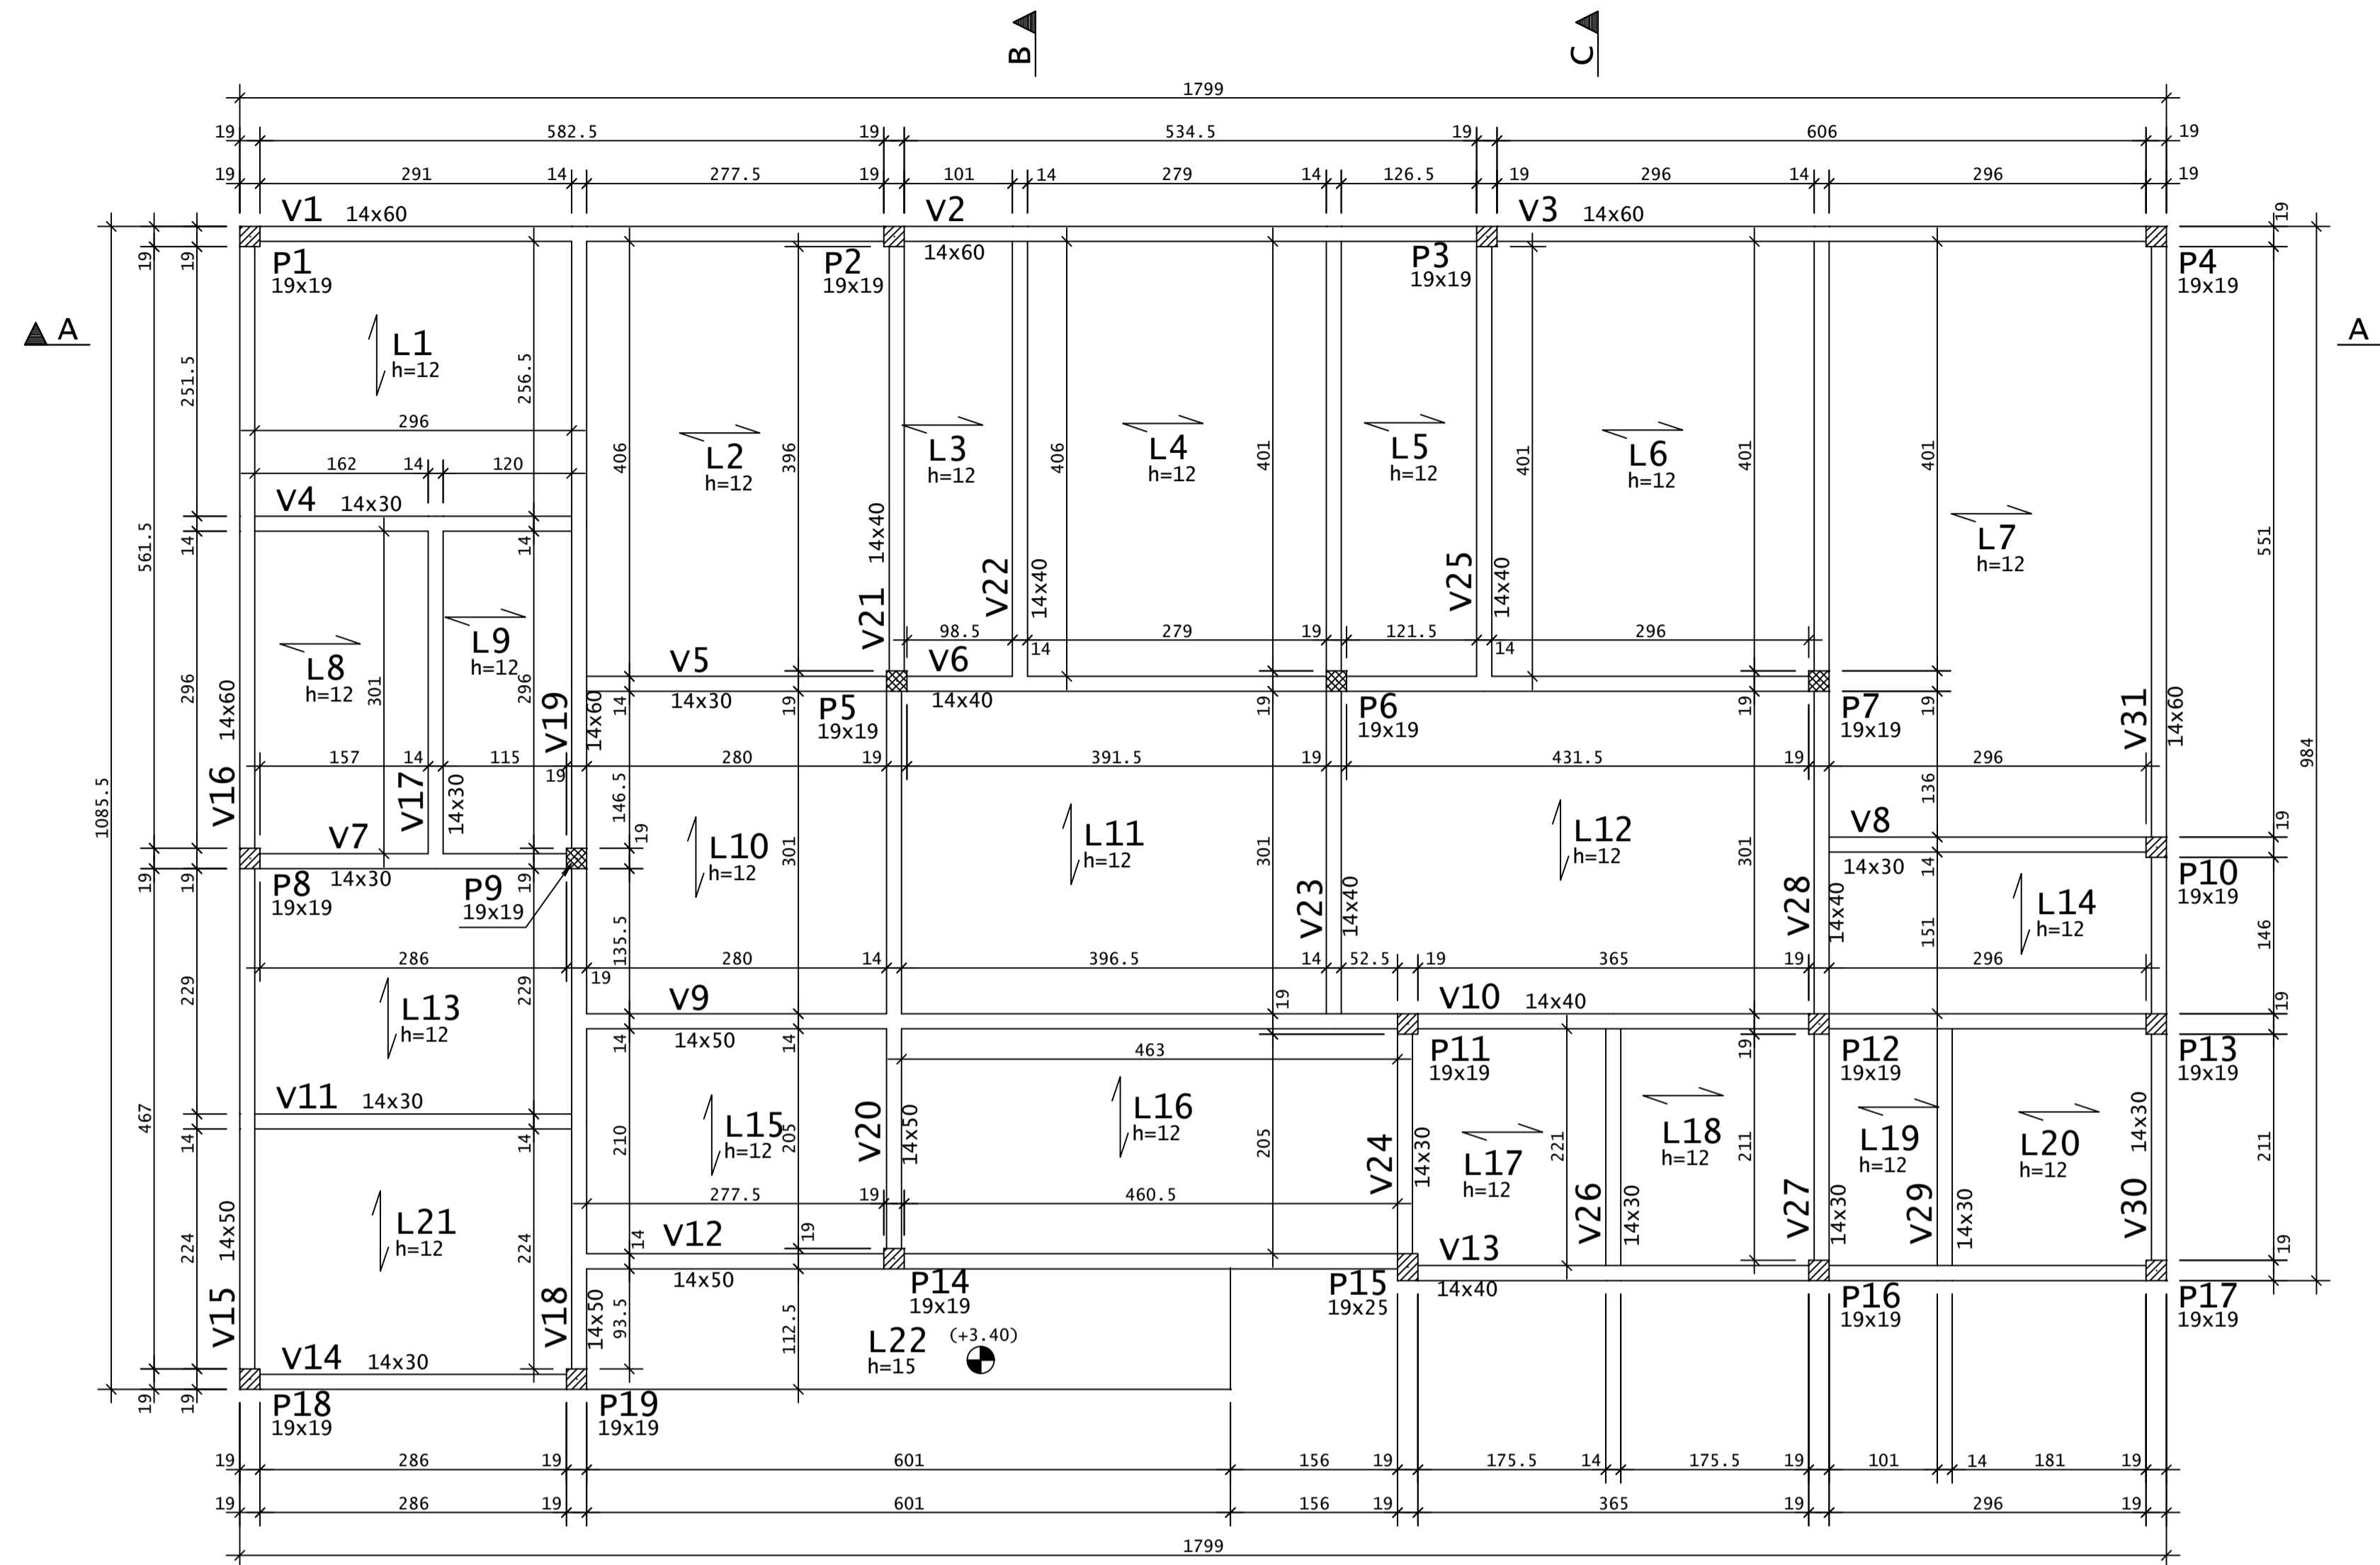

NOTAS:
AS VIGAS E AS LAJES SEM INDICAÇÃO DE COTA ALTIMÉTRICA ESTÃO NA COTA +3.45.

C.F. = CONTRA FLECHA NO MEIO DO VÃO
C.F. = 1,00cm ONDE NÃO INDICADO



LAJES - COBERTA			
Elemento	Tipo	Altura (cm)	Elevação* (cm)
L1	TRELICADA	12=8+4	-
L2	TRELICADA	12=8+4	-
L3	TRELICADA	12=8+4	-
L4	TRELICADA	12=8+4	-
L5	TRELICADA	12=8+4	-
L6	TRELICADA	12=8+4	-
L7	TRELICADA	12=8+4	-
L8	TRELICADA	12=8+4	-
L9	TRELICADA	12=8+4	-
L10	TRELICADA	12=8+4	-
L11	TRELICADA	12=8+4	-
L12	TRELICADA	12=8+4	-
L13	TRELICADA	12=8+4	-
L14	TRELICADA	12=8+4	-
L15	TRELICADA	12=8+4	-
L16	TRELICADA	12=8+4	-
L17	TRELICADA	12=8+4	-
L18	TRELICADA	12=8+4	-
L19	TRELICADA	12=8+4	-
L20	TRELICADA	12=8+4	-
L21	TRELICADA	12=8+4	-
L22	MACIÇA	15	-5.0

*Elevação: RELATIVA AO PAVIMENTO

VIGAS - COBERTA		
Elemento	Seção (cm)	Elevação* (cm)
v1	14x60	-
v2	14x60	-
v3	14x60	-
v4	14x30	-
v5	14x30	-
v6	14x40	-
v7	14x30	-
v8	14x30	-
v9	14x50	-
v10	14x40	-
v11	14x30	-
v12	14x50	-
v13	14x40	-
v14	14x30	-
v15	14x50	-
v16	14x60	-
v17	14x30	-
v18	14x50	-
v19	14x60	-
v20	14x50	-
v21	14x40	-
v22	14x40	-
v23	14x40	-
v24	14x30	-
v25	14x40	-
v26	14x30	-
v27	14x30	-
v28	14x40	-
v29	14x30	-
v30	14x30	-
v31	14x60	-

*Elevação: RELATIVA AO PAVIMENTO

REV	DATA	DESCRIÇÃO
00	17/02/2020	MONTAGEM INICIAL

ASSINATURAS E APROVAÇÃO

PROJETISTA	PROPRIETÁRIO
LEONARDO SILVEIRA LIMA ENGENHEIRO CIVIL - RNP: 051581987	

GEO PAC AV. PADRE ANTÔNIO TOMÁS, N.º 240, SALAS 301/302, BARRO ALBERTA, FORTALEZA/CE. FONE: (85) 3341-5147 | E-MAIL: GEO.PAC@GEO.PAC.COM.BR

PROPRIETÁRIO:
PREFEITURA MUNICIPAL DE ARACATI

TÍTULO:
CONSTRUÇÃO DE UM POSTO DE SAÚDE NA LOCALIDADE DE CANTINHO

PROJETO DE ESTRUTURAS EM CONCRETO

FÔRMA
IDENTIFICAÇÃO DOS DESENHOS:
01 COBERTA - FÔRMA