


**FÔRMA - COBERTA**  
ESCALA 1:50

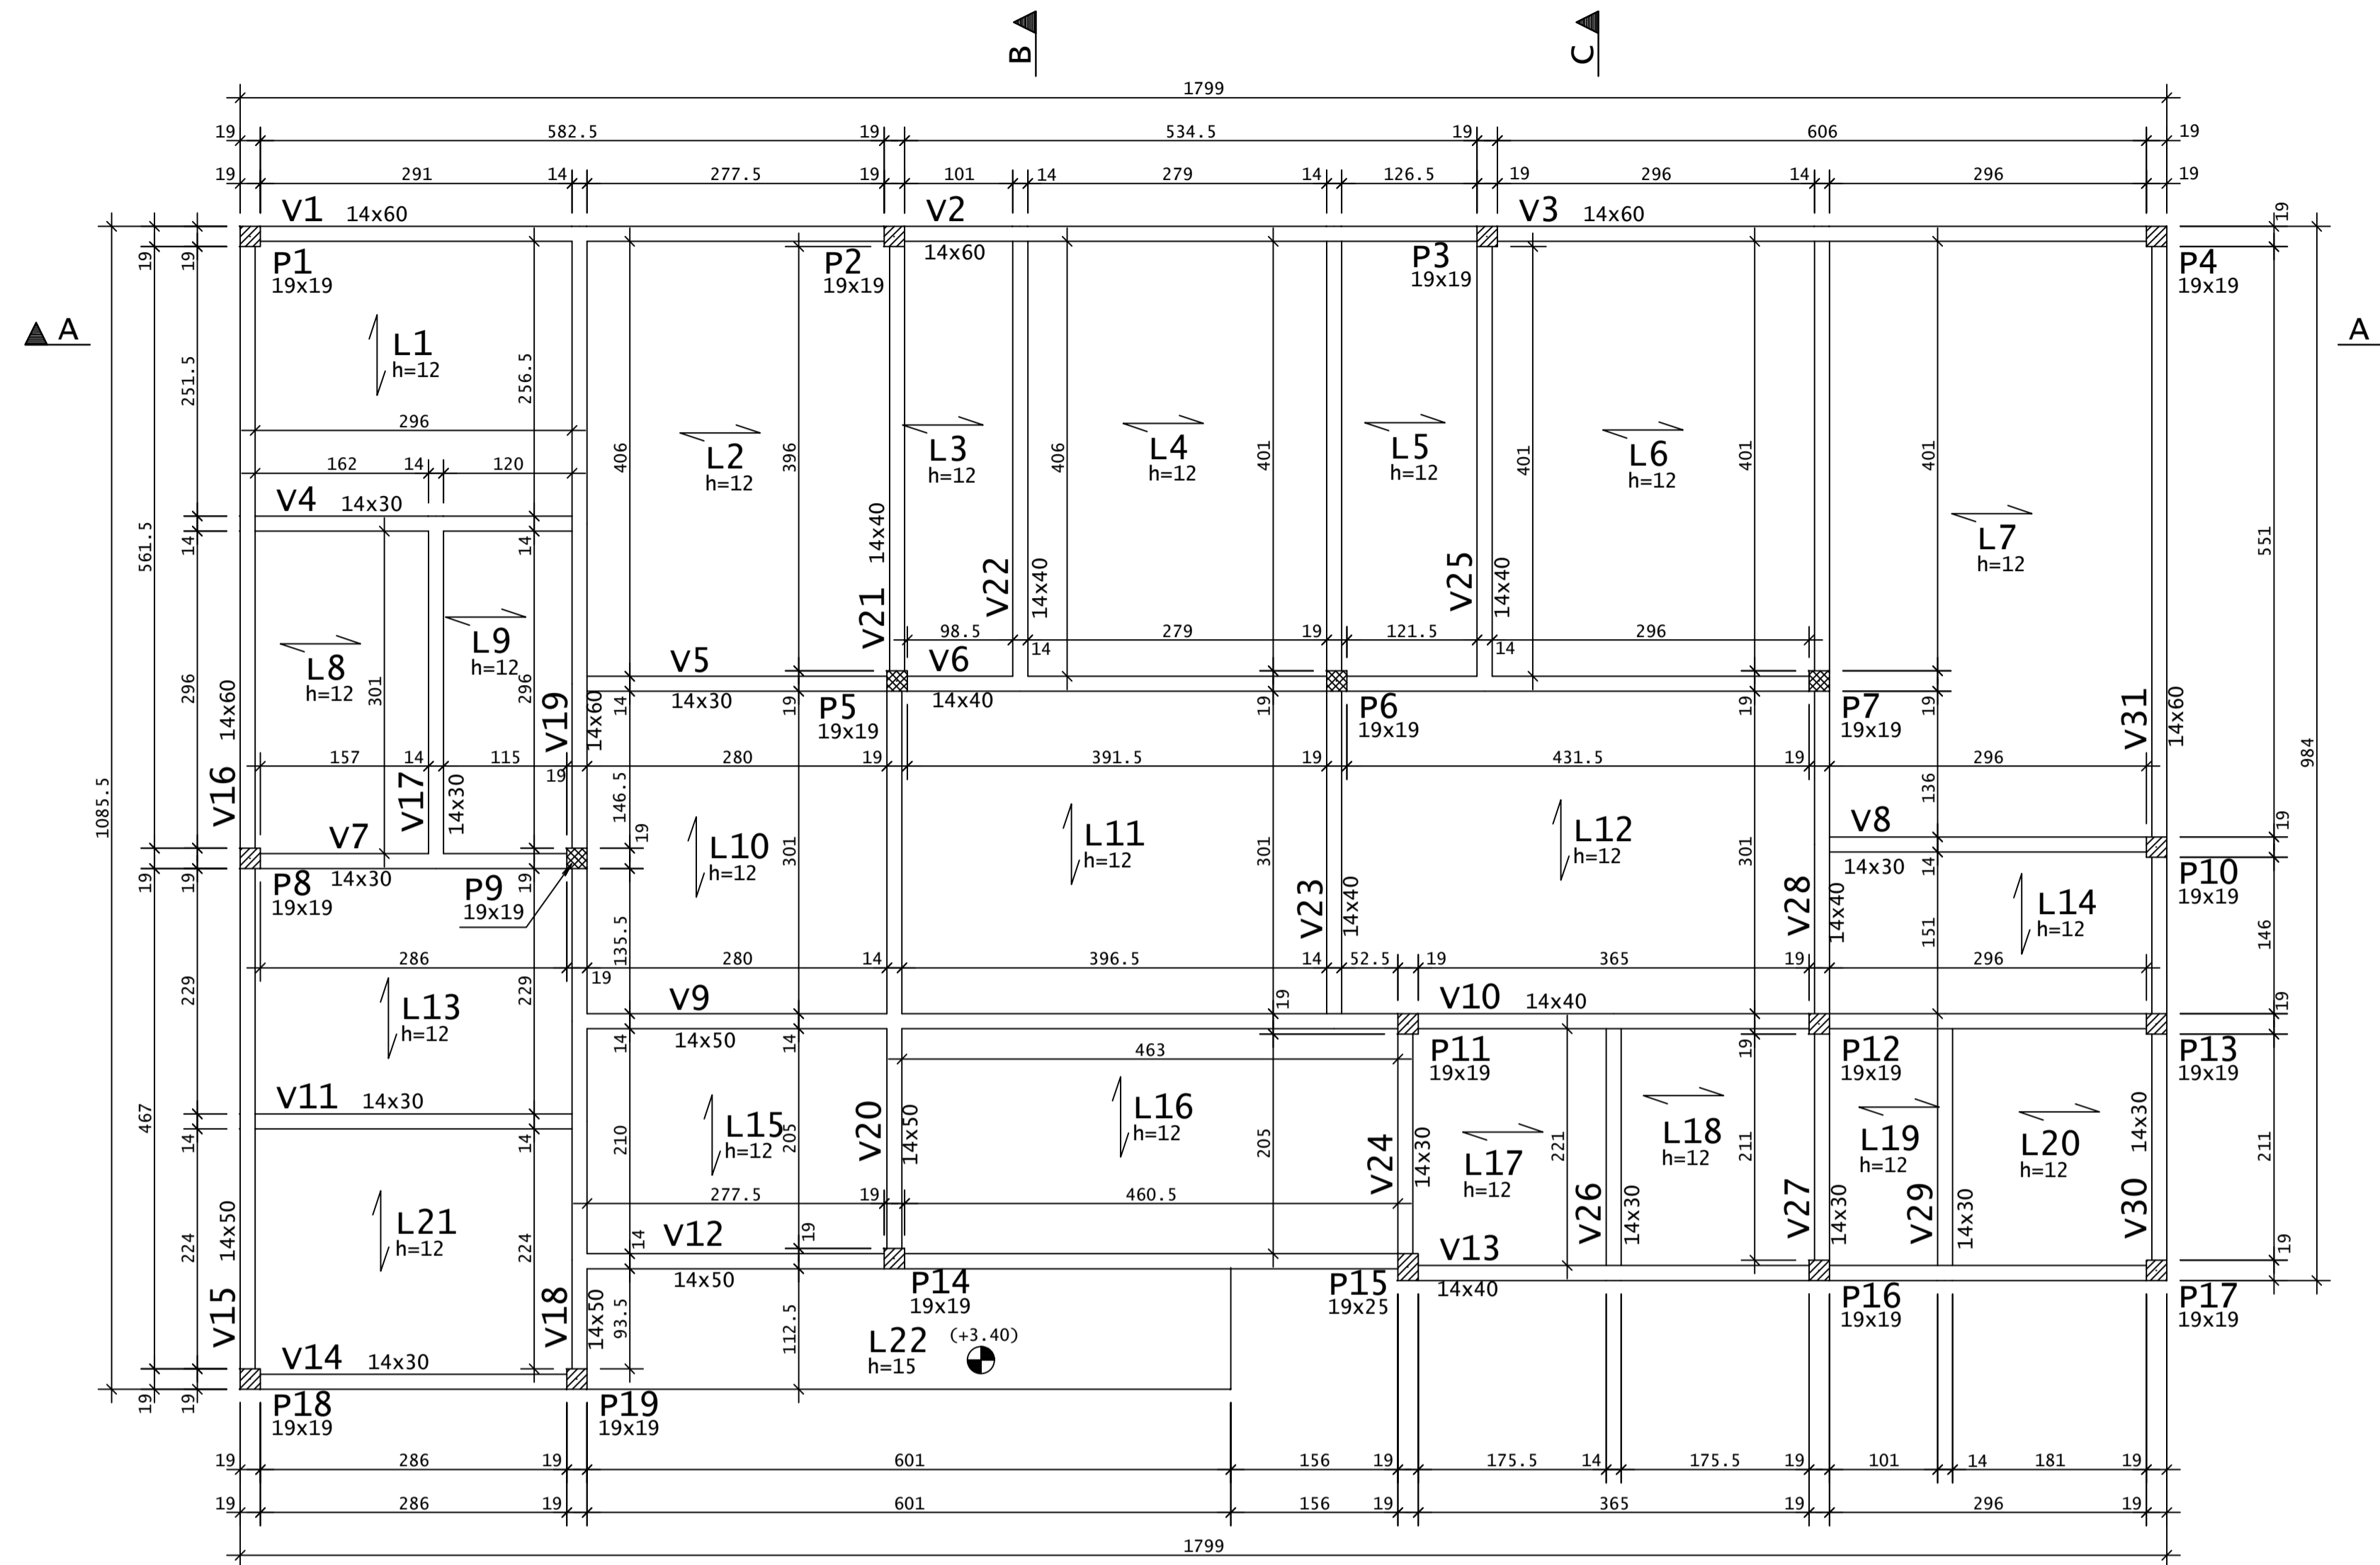

**NOTAS:**  
AS VIGAS E AS LAJES SEM INDICAÇÃO DE COTA ALTIMÉTRICA ESTÃO NA COTA +3.45.

**C.F. = CONTRA FLECHA NO MEIO DO VÃO**  
C.F. = 1,00cm ONDE NÃO INDICADO



LAJES - COBERTA			
Elemento	Tipo	Altura (cm)	Elevação* (cm)
L1	TRELÇADA	12=8+4	-
L2	TRELÇADA	12=8+4	-
L3	TRELÇADA	12=8+4	-
L4	TRELÇADA	12=8+4	-
L5	TRELÇADA	12=8+4	-
L6	TRELÇADA	12=8+4	-
L7	TRELÇADA	12=8+4	-
L8	TRELÇADA	12=8+4	-
L9	TRELÇADA	12=8+4	-
L10	TRELÇADA	12=8+4	-
L11	TRELÇADA	12=8+4	-
L12	TRELÇADA	12=8+4	-
L13	TRELÇADA	12=8+4	-
L14	TRELÇADA	12=8+4	-
L15	TRELÇADA	12=8+4	-
L16	TRELÇADA	12=8+4	-
L17	TRELÇADA	12=8+4	-
L18	TRELÇADA	12=8+4	-
L19	TRELÇADA	12=8+4	-
L20	TRELÇADA	12=8+4	-
L21	TRELÇADA	12=8+4	-
L22	MÁCICA	15	-5.0

\*Elevação: RELATIVA AO PAVIMENTO

VIGAS - COBERTA		
Elemento	Seção (cm)	Elevação* (cm)
V1	14x60	-
V2	14x60	-
V3	14x60	-
V4	14x30	-
V5	14x30	-
V6	14x40	-
V7	14x30	-
V8	14x30	-
V9	14x50	-
V10	14x40	-
V11	14x30	-
V12	14x50	-
V13	14x40	-
V14	14x30	-
V15	14x50	-
V16	14x60	-
V17	14x30	-
V18	14x50	-
V19	14x60	-
V20	14x50	-
V21	14x40	-
V22	14x40	-
V23	14x40	-
V24	14x30	-
V25	14x40	-
V26	14x30	-
V27	14x30	-
V28	14x40	-
V29	14x30	-
V30	14x30	-
V31	14x60	-

\*Elevação: RELATIVA AO PAVIMENTO

REV	DATA	DESCRIÇÃO
00	17/02/2020	MONTAGEM INICIAL

ASSINATURAS E APROVAÇÃO	
PROJETISTA	PROPRIETÁRIO
LEONARDO SILVEIRA LIMA ENGENHEIRO CIVIL - RNP: 0511581987	

**GEO PAC** AV. PADRE ANTÔNIO TOMÁS, N.º 242, SALAS 301/302, BARRO ALZATEIA, FORTALEZA, CE, FONE: (85) 3241-1141, E-MAIL: GEO.PAC@GEO.PAC.COM.BR

PROPRIETÁRIO:  
**PREFEITURA MUNICIPAL DE ARACATI**

OBJETO:  
**CONSTRUÇÃO DE POSTO DE SAÚDE NA LOCALIDADE DE QUIXABA**

PROJETO DE ESTRUTURAS EM CONCRETO

FÔRMA

IDENTIFICAÇÃO DOS DESENHOS:  
01 COBERTA - FÔRMA