


NOTAS
 - COTA DO EIXO REFERE-SE A COTA DE TERRAPLENAGEM

LEGENDA

 CORTE
 ATERRO

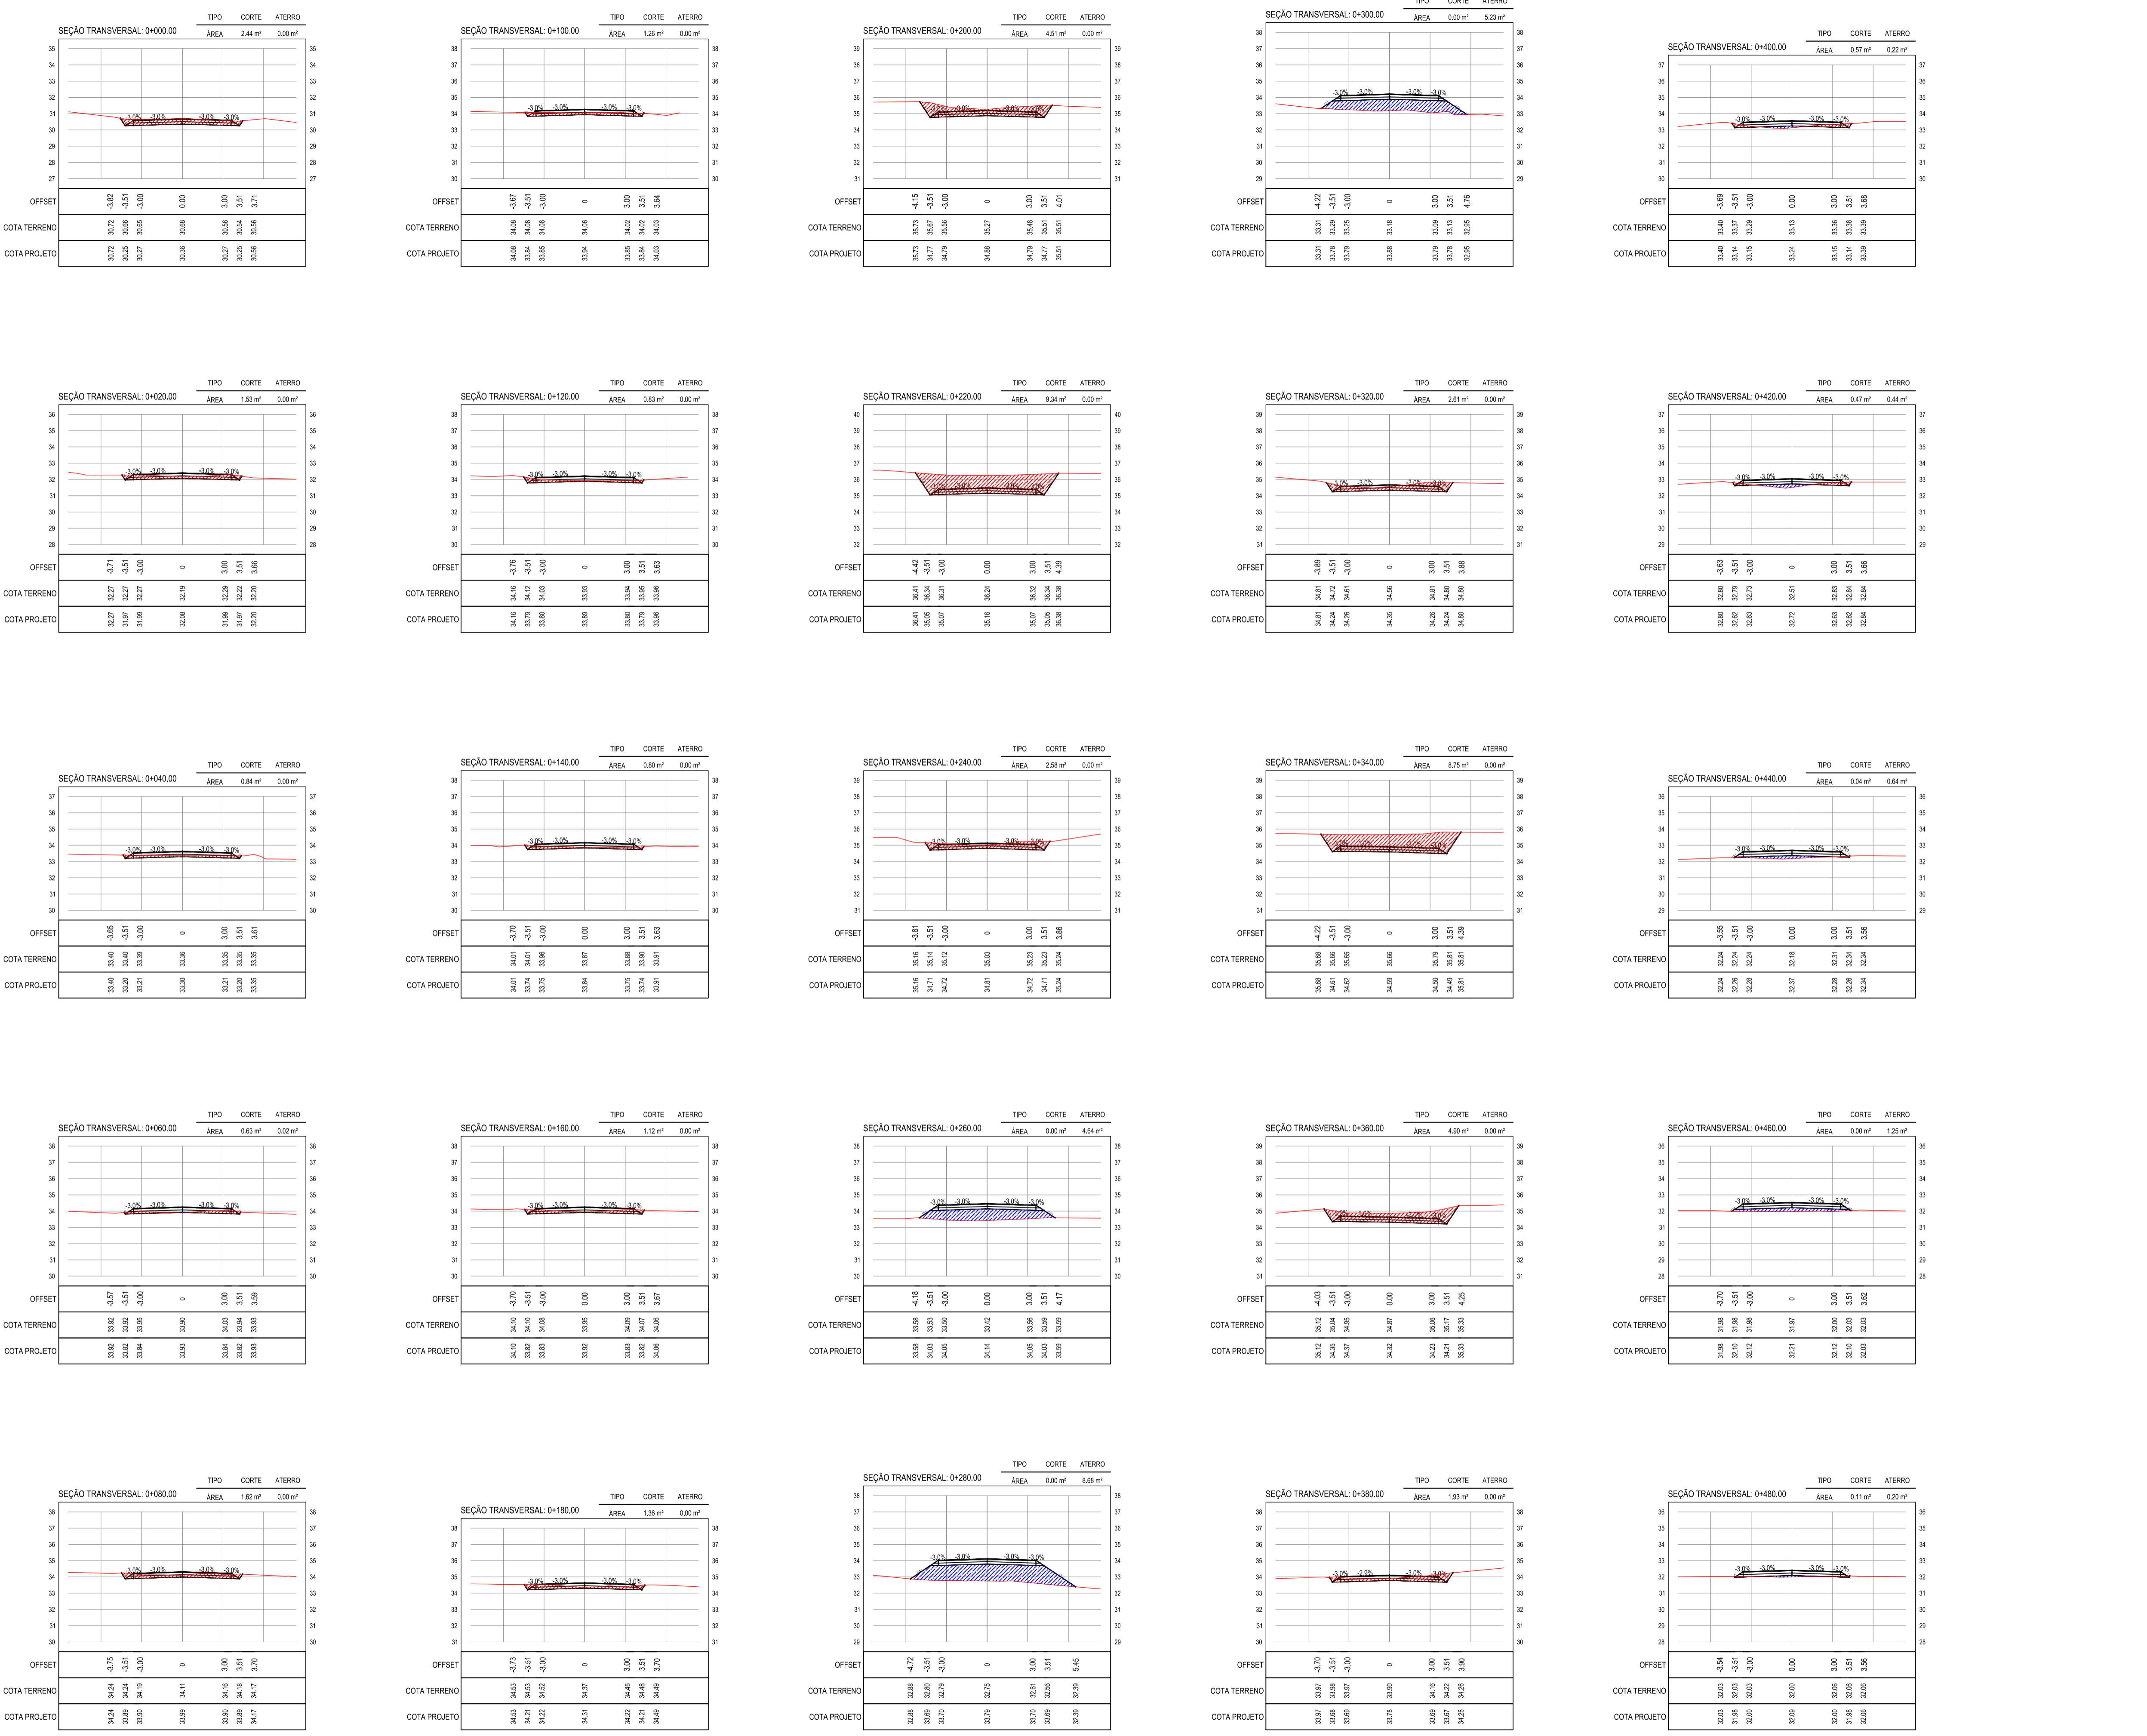

ASSINATURAS E APROVAÇÃO

PROJETISTA: _____ PROPRIETÁRIO: _____

LEONARDO SILVEIRA LIMA
 ENGENHEIRO CIVIL - RNP: 091581987

APROVAÇÃO: _____

GEO PAC Av. Padre Antônio Tomás, N° 243, SALAS 301/302, BARRO ALZHEIRA, FORTALEZA/CE.
 FONE: (85) 3341-3147 E-MAIL: GEO@GEO-PAC.COM.BR

PROPRIETÁRIO:
PREFEITURA MUNICIPAL DE ARACATI

PROJETO:
PAVIMENTAÇÃO ASFÁLTICA NO MUNICÍPIO DE ARACATI

CORTE/LOCAL:
PAVIMENTAÇÃO DO TRECHO SÃO CHICO - RETIRINHO

PROJETO DE TERRAPLENAGEM
 IDENTIFICAÇÃO DOS DESENHOS:
 01. SEÇÕES TRANSVERSAIS