

ESPECIFICAÇÕES

● **PAVIMENTAÇÃO:**

AS PAVIMENTAÇÕES DO GINÁSIO SERÃO CONFECCIONADAS EM PISO INDUSTRIAL NATURAL, ESPESSURA 12mm, COM JUNTAS DE DILAÇÃO DE (1,50x1,50m) COM PERIFIS PLÁTICOS. CIMENTO DE 0,5% NO SENTIDO ASSILADO EM PROJETO.


● **CALÇADA DE CONTORNO:**

NAS ÁREAS DE CONTORNO AS QUADRAS SERÃO CONFECCIONADAS EM PISO CIMENTADO LISO, COM LARGURA DE 50cm.

● **DEMARCAÇÕES:**

TODAS AS LINHAS DE DEMARCAÇÃO SERÃO APLICADAS NA ESPESURA INDICADA, COM TINTA AGRÍCOLA.


OBS.: A TABELA DE BASOLETEBO, PODERA SER CONFECCIONADA COM OUTRO METODO CONSTRUTIVO, CONFORME ORIENTAÇÃO DA FISCALIZAÇÃO.

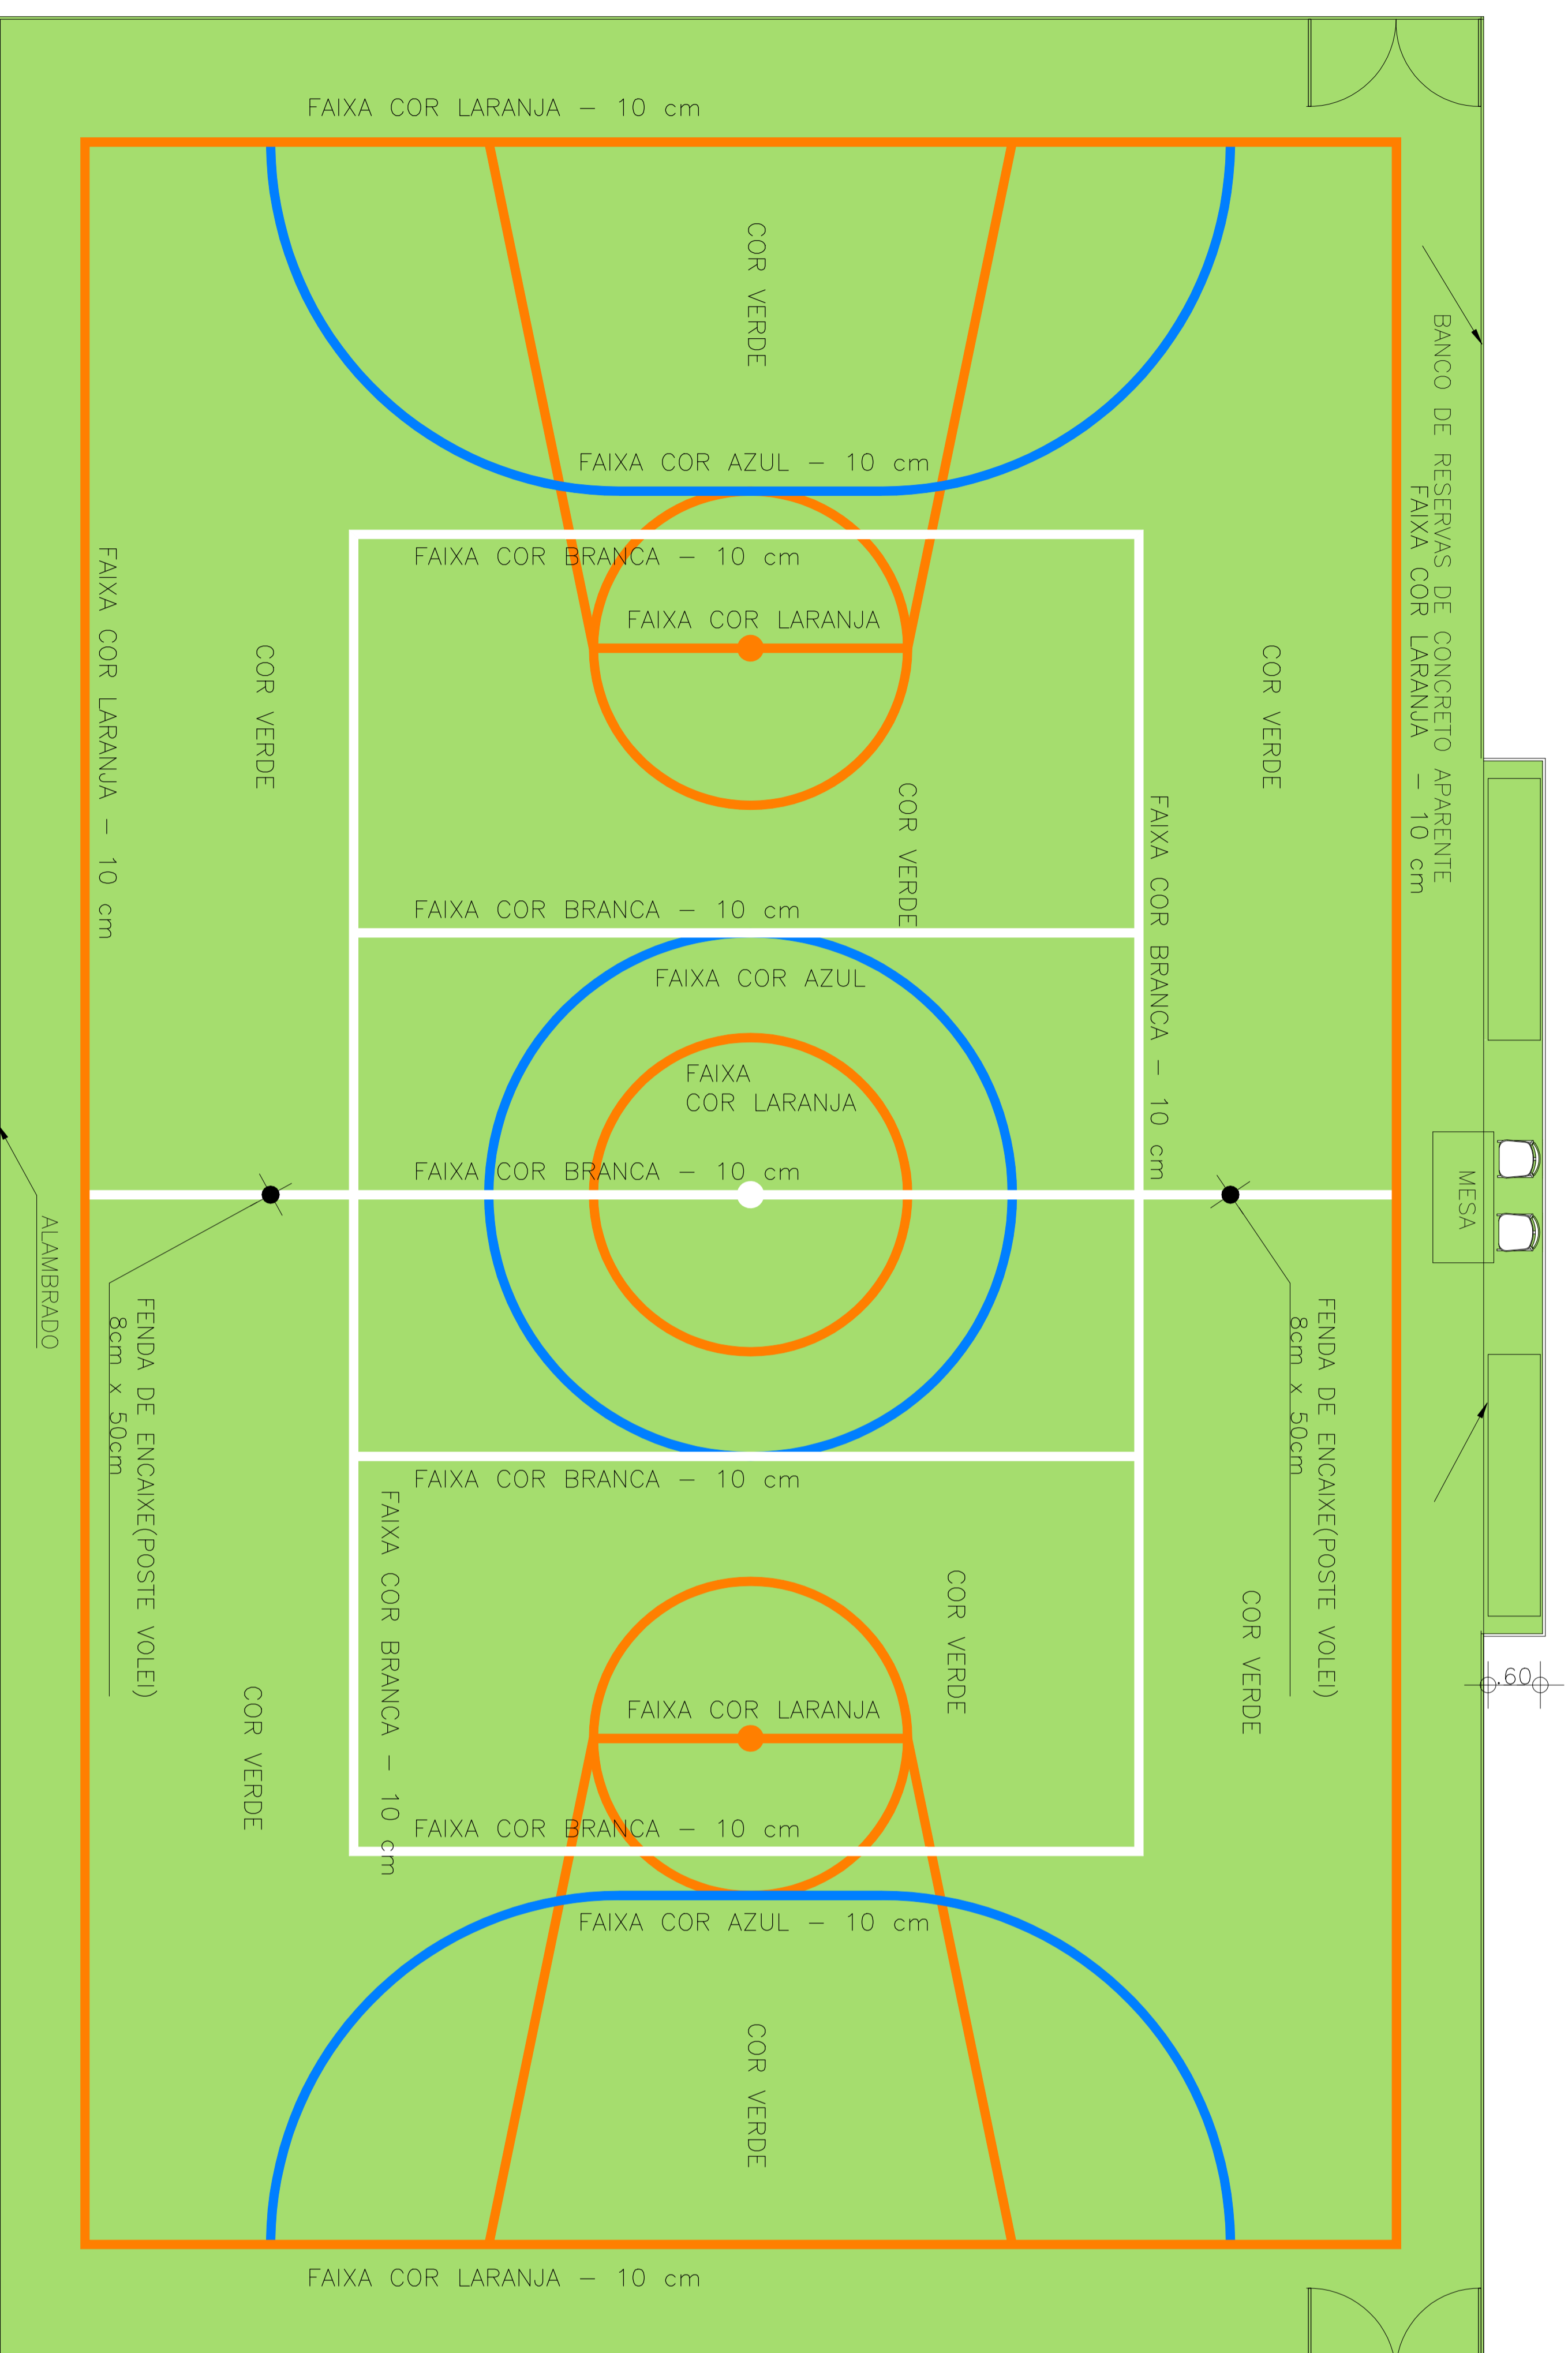

OBS.:PINTURA COM TINTA BASE EPOXI

PINTURA DO PISO DA QUADRA

ESCALA 1:125

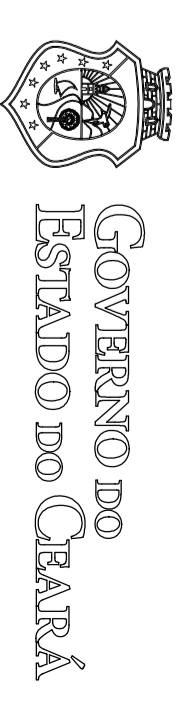

SEINFRA - SECRETARIA DA INFRA - ESTRUTURA Departamento de Edificações e Rodovias

Projeto: QUADRA COBERTA
QUADRA POLIESPORTIVA PADRAO - SEM ARQUIBANCADAS

Autor:	
Coord. da COENI: Claudio Nelson Brandão	
Orientador da CEPRE: Nílva Romero	
Área Técnica: ARQUITETURA	
Etapa: PROJETO EXECUTIVO	
Desenhistas: Escalar	
DETALHE QUADRA POLIESPORTIVA	1:50

Desenho de:	
Data: Janeiro de 2010	
Revisão: 00	
Arquivo: 1710BARQ_PE2_001_0708.dwg	
Autor:	

