

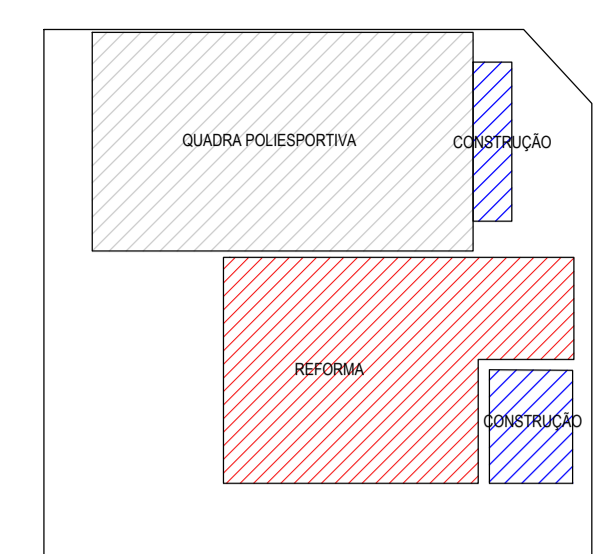
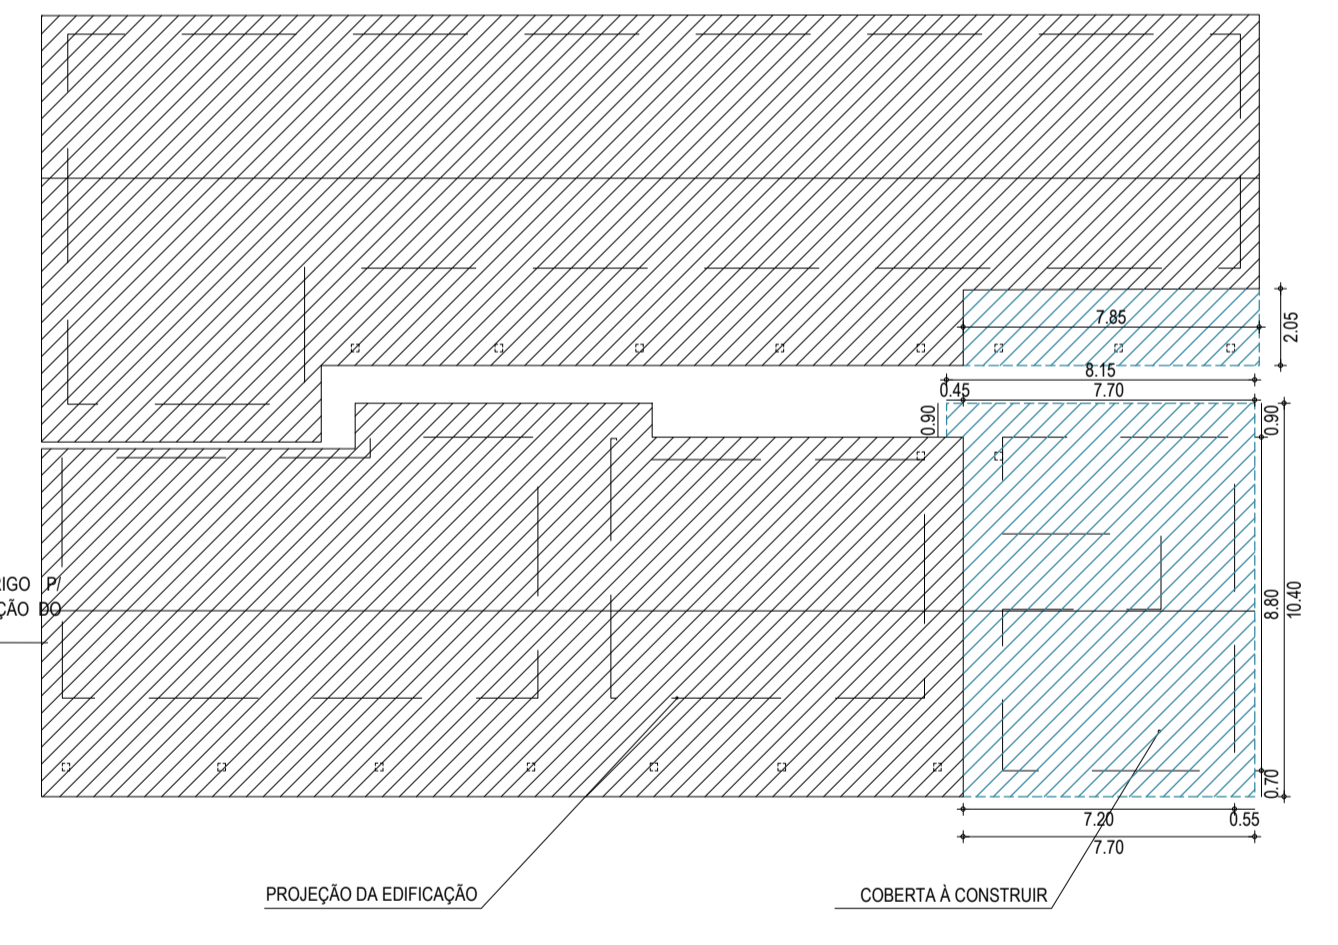


SETORIZAÇÃO

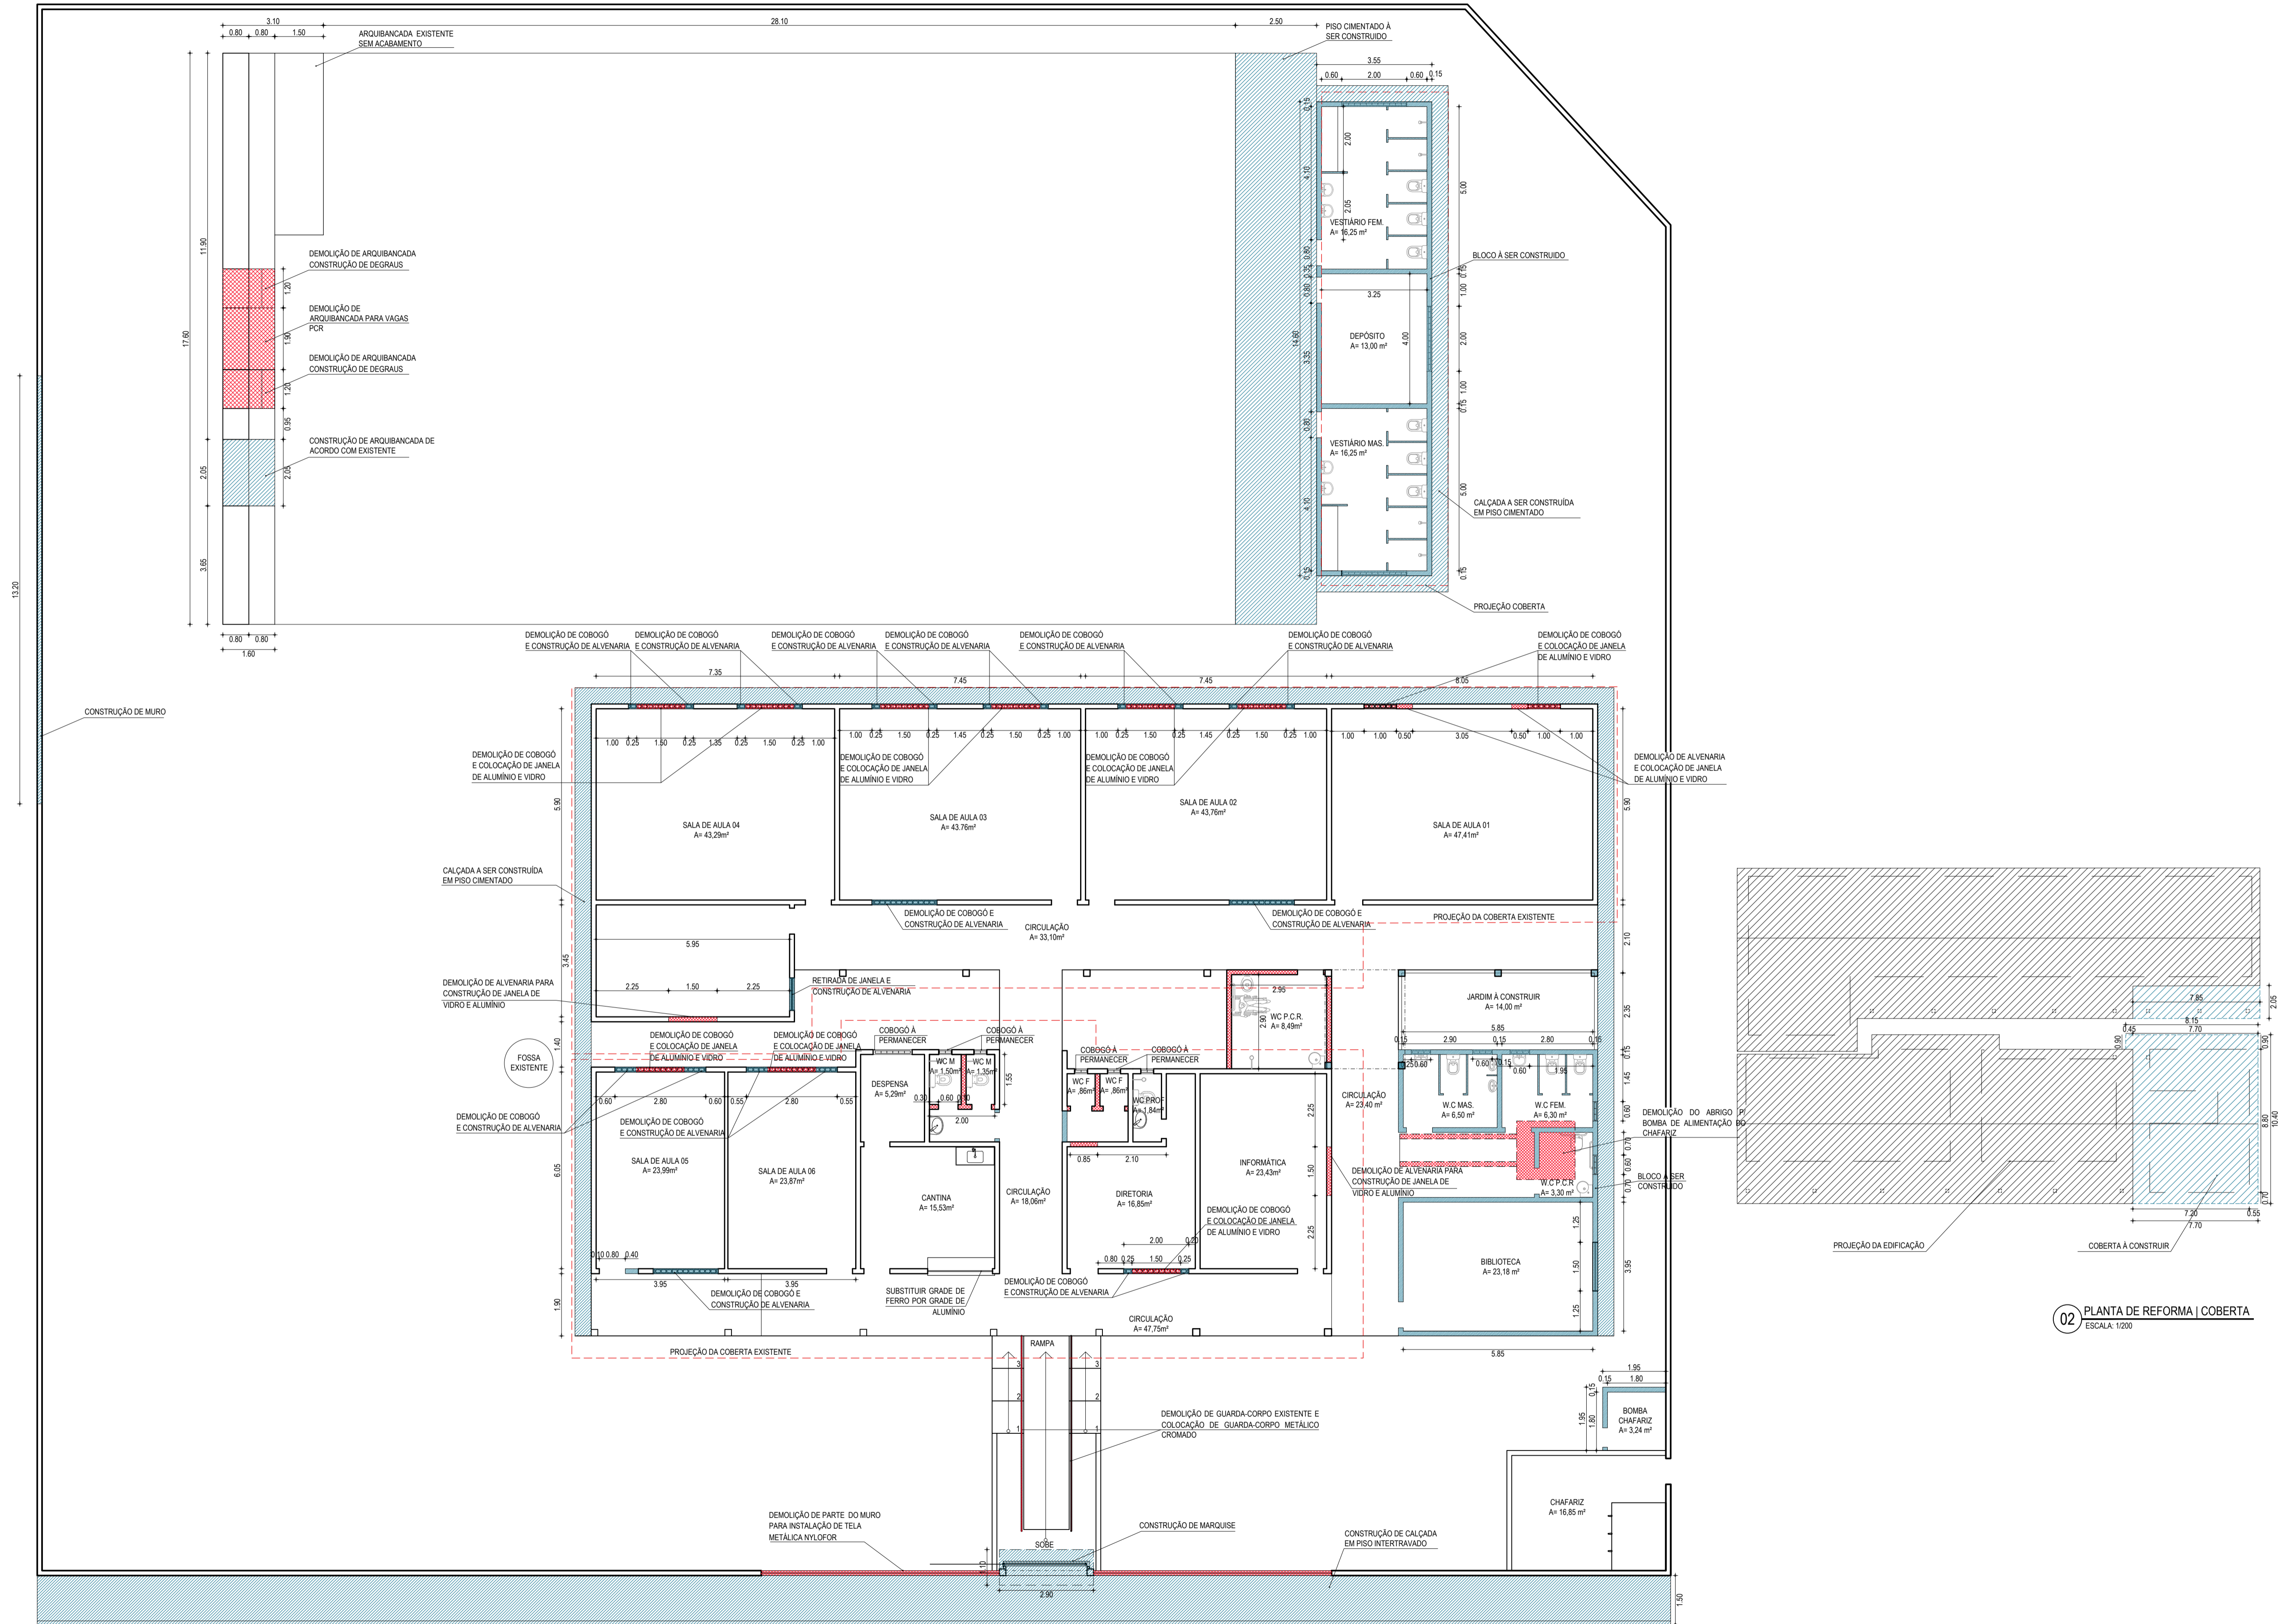

LEGENDA DEMOLIR E CONSTRUIR

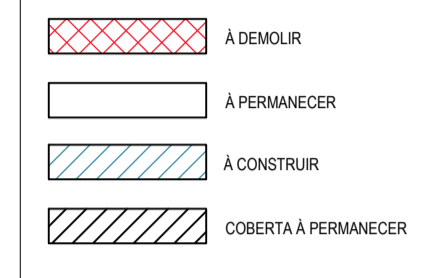

02 PLANTA DE REFORMA | COBERTA
ESCALA: 1/200

01 PLANTA DE REFORMA | EDIFICAÇÃO
ESCALA: 1/100

ASSINATURAS E APROVAÇÃO

PROJETISTA: GESSICA DA SILVA MATIAS
ARQUITETA E URBANISTA - CAU CE: 190273-3

PROPRIETARIO: PREFEITURA MUNICIPAL DE ARACATI

PROJETO: REFORMA DA EEF HERBERTO PORTO

PROJETO ARQUITETÔNICO

IDENTIFICAÇÃO DOS DESENHOS:

01 PLANTA DE REFORMA | EDIFICAÇÃO
02 PLANTA DE REFORMA | COBERTA